

Nova 2.0

Edouard Baert



8 unités d'habitation

Parking sous-terrain


2 accès piéton

Espace Commun
réservé aux habitants
de l'îlot




Plan contextuel

1/200


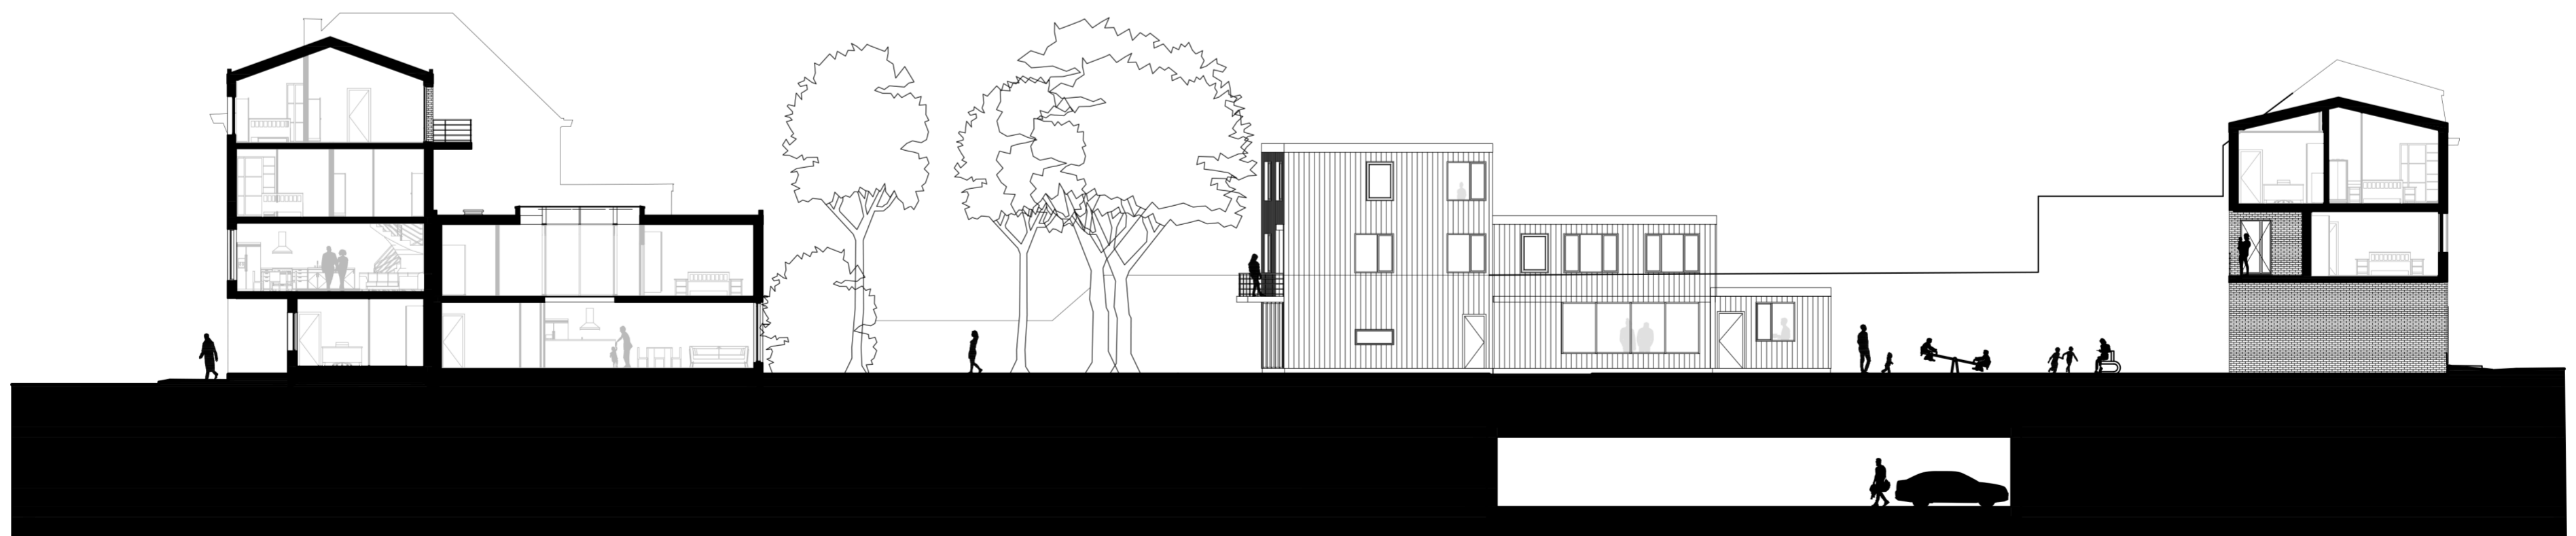


Coupe contextuelle 1/200


Mood Board

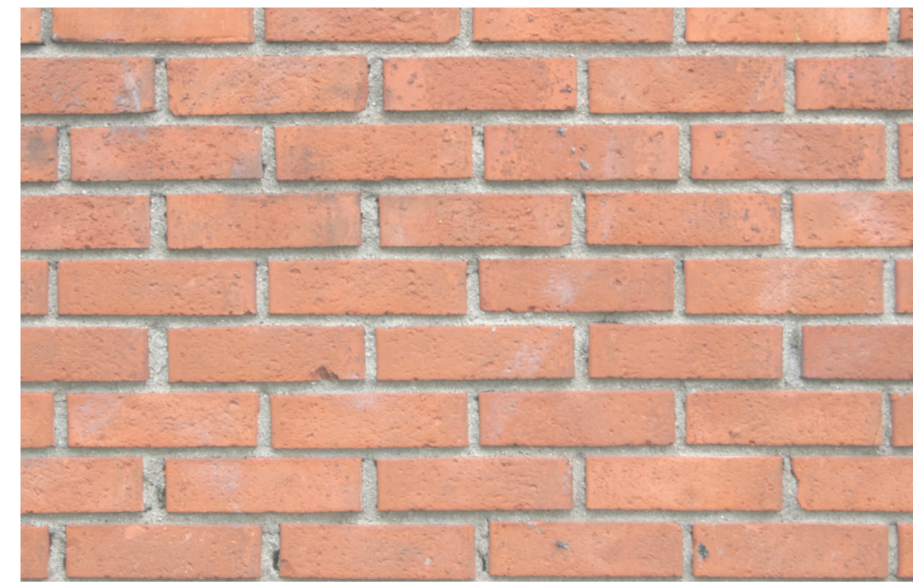


Maison 1

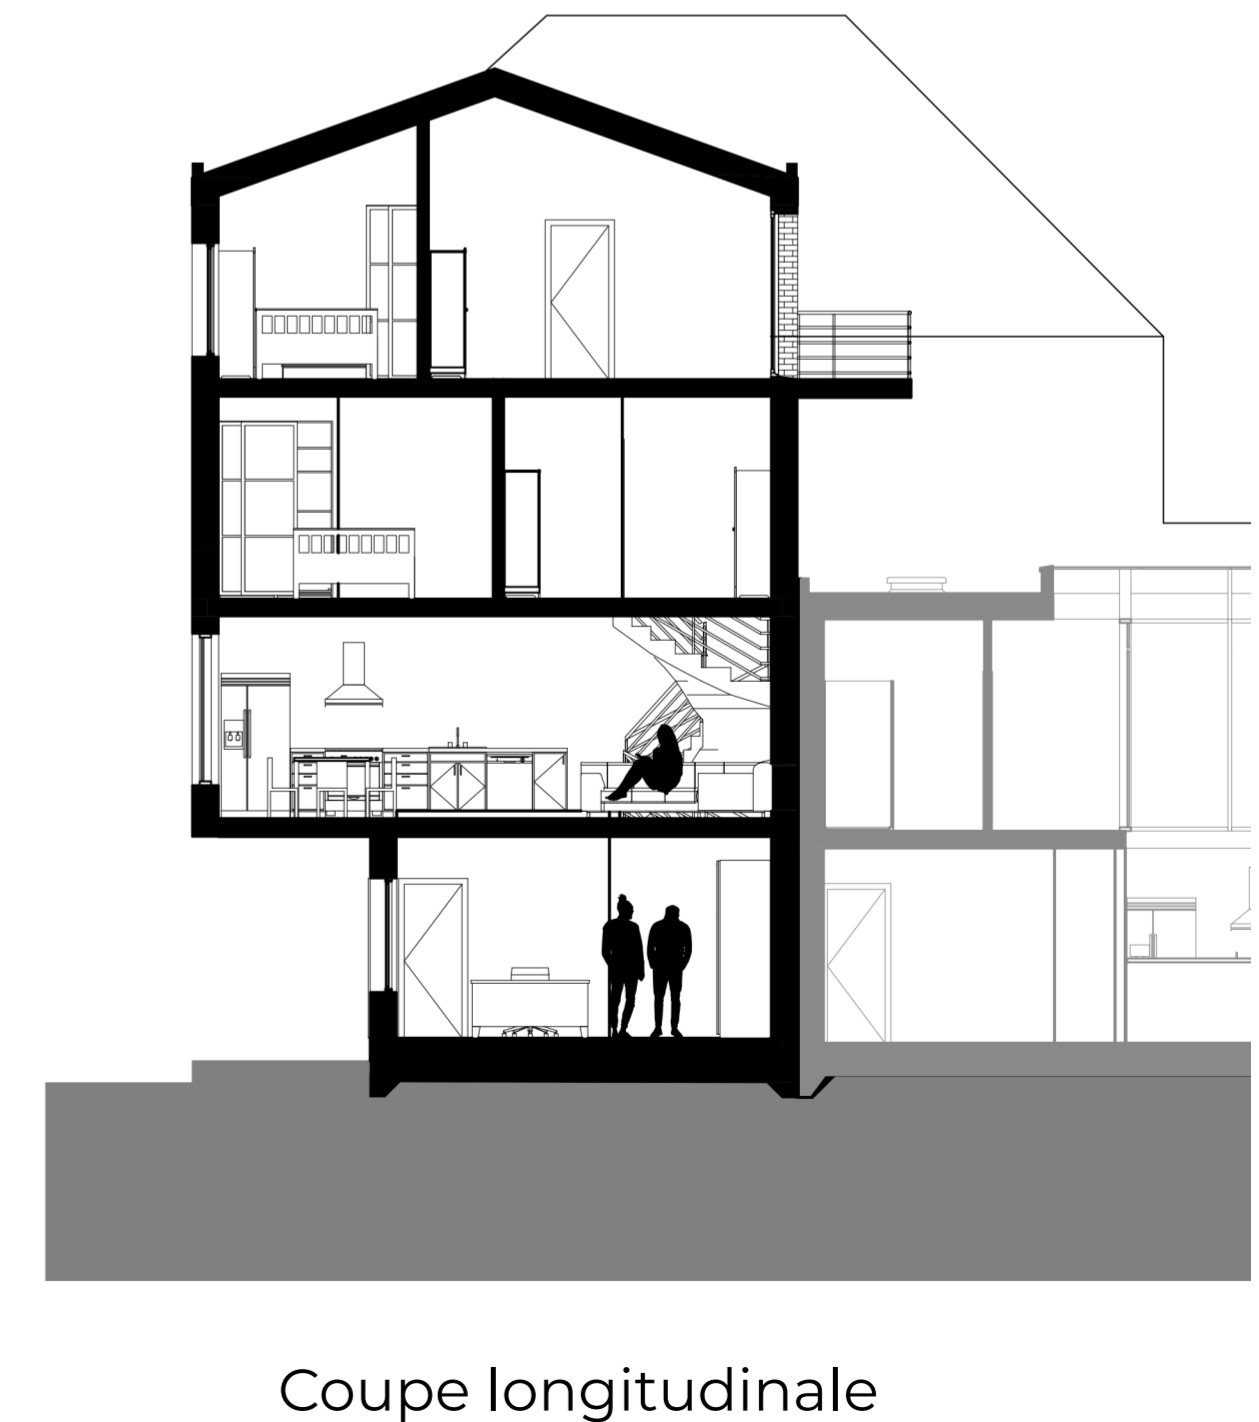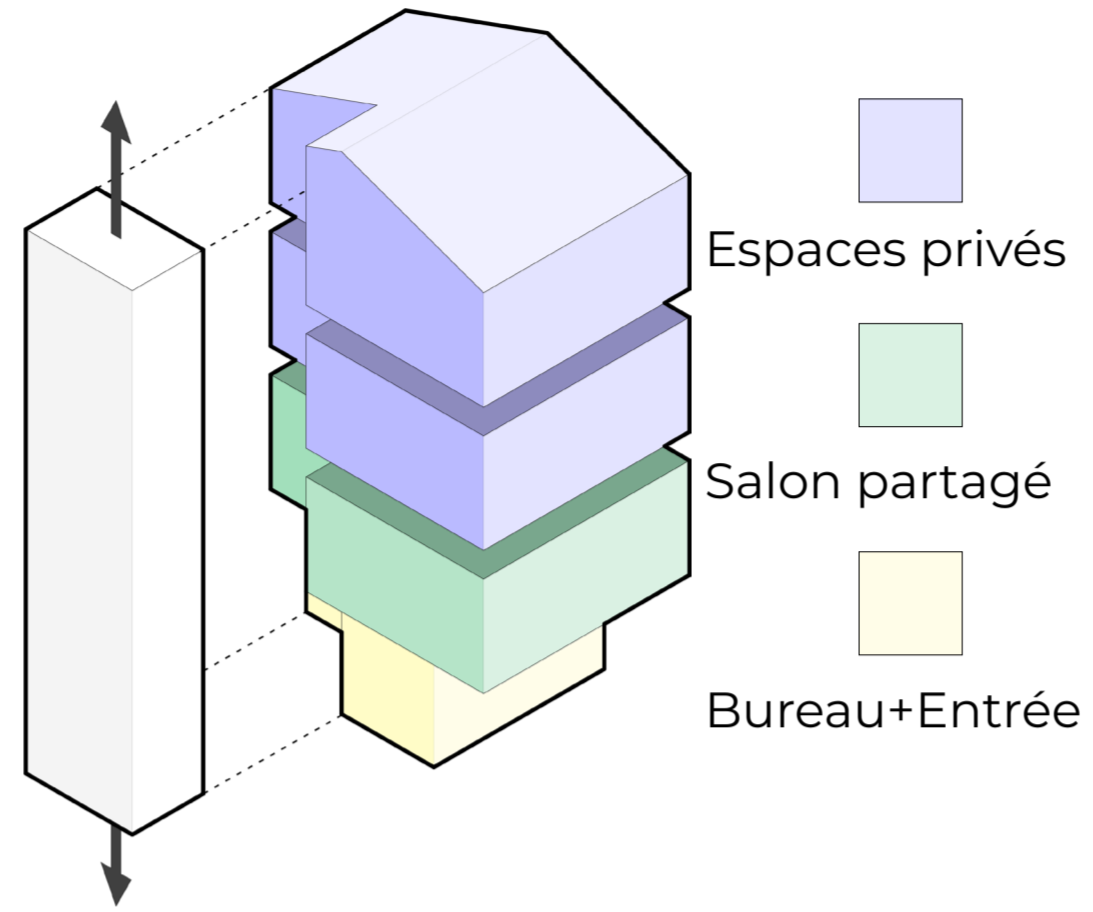


Maison 2

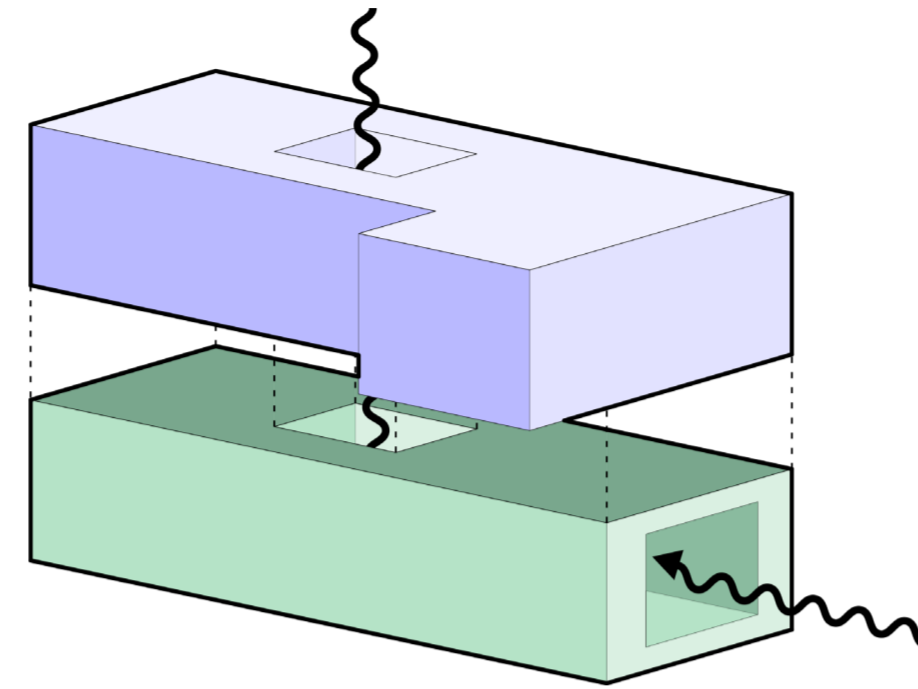


- Espaces privés
- Espaces partagés

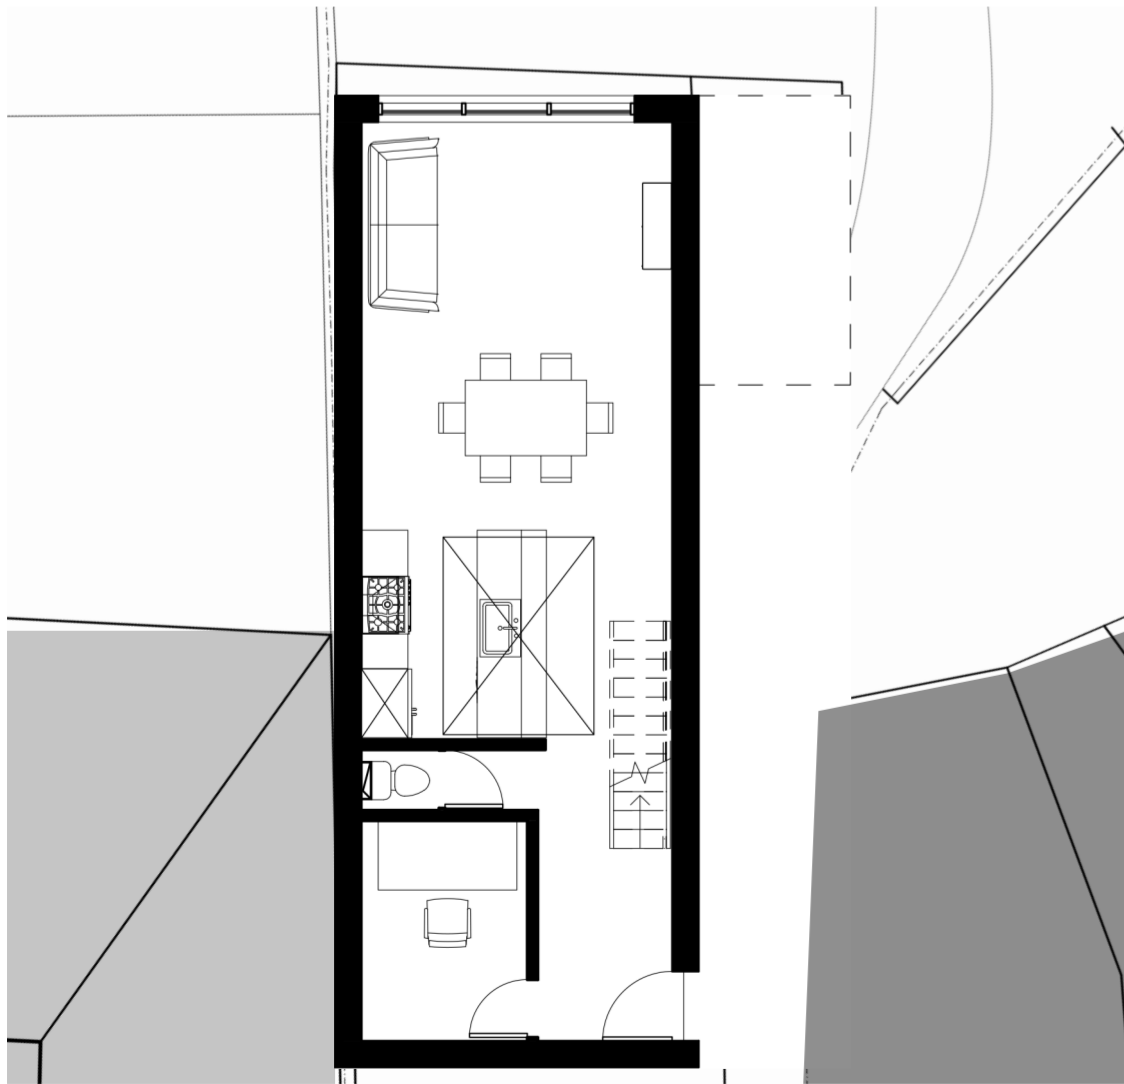


Rdc

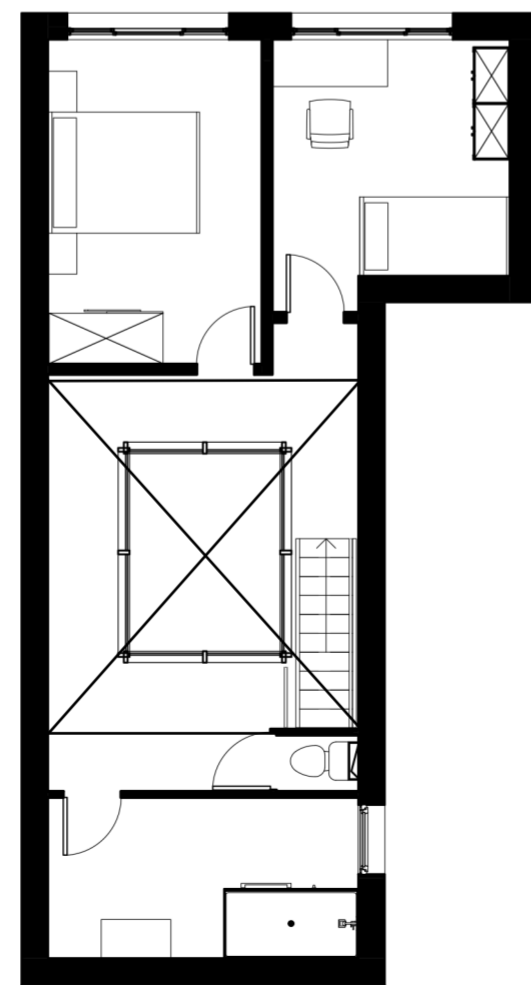

R+1


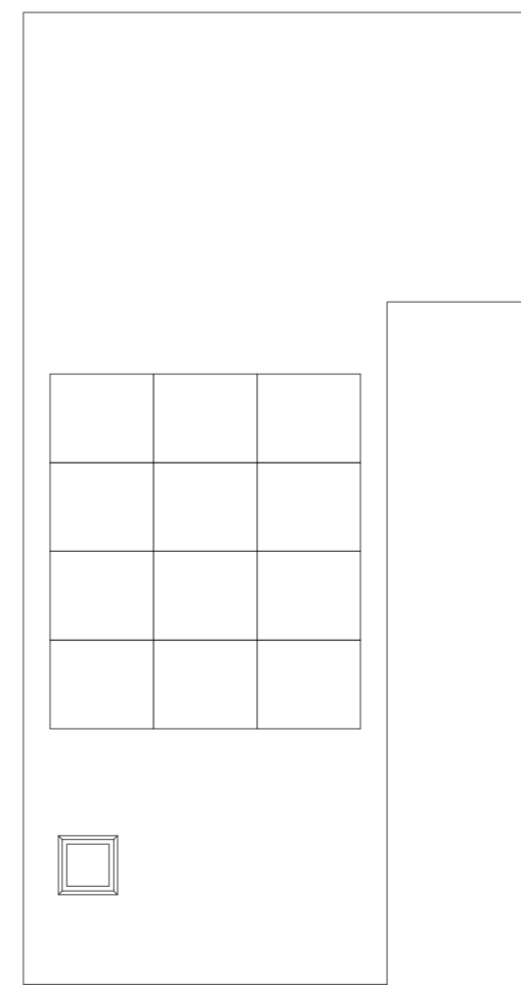


toit

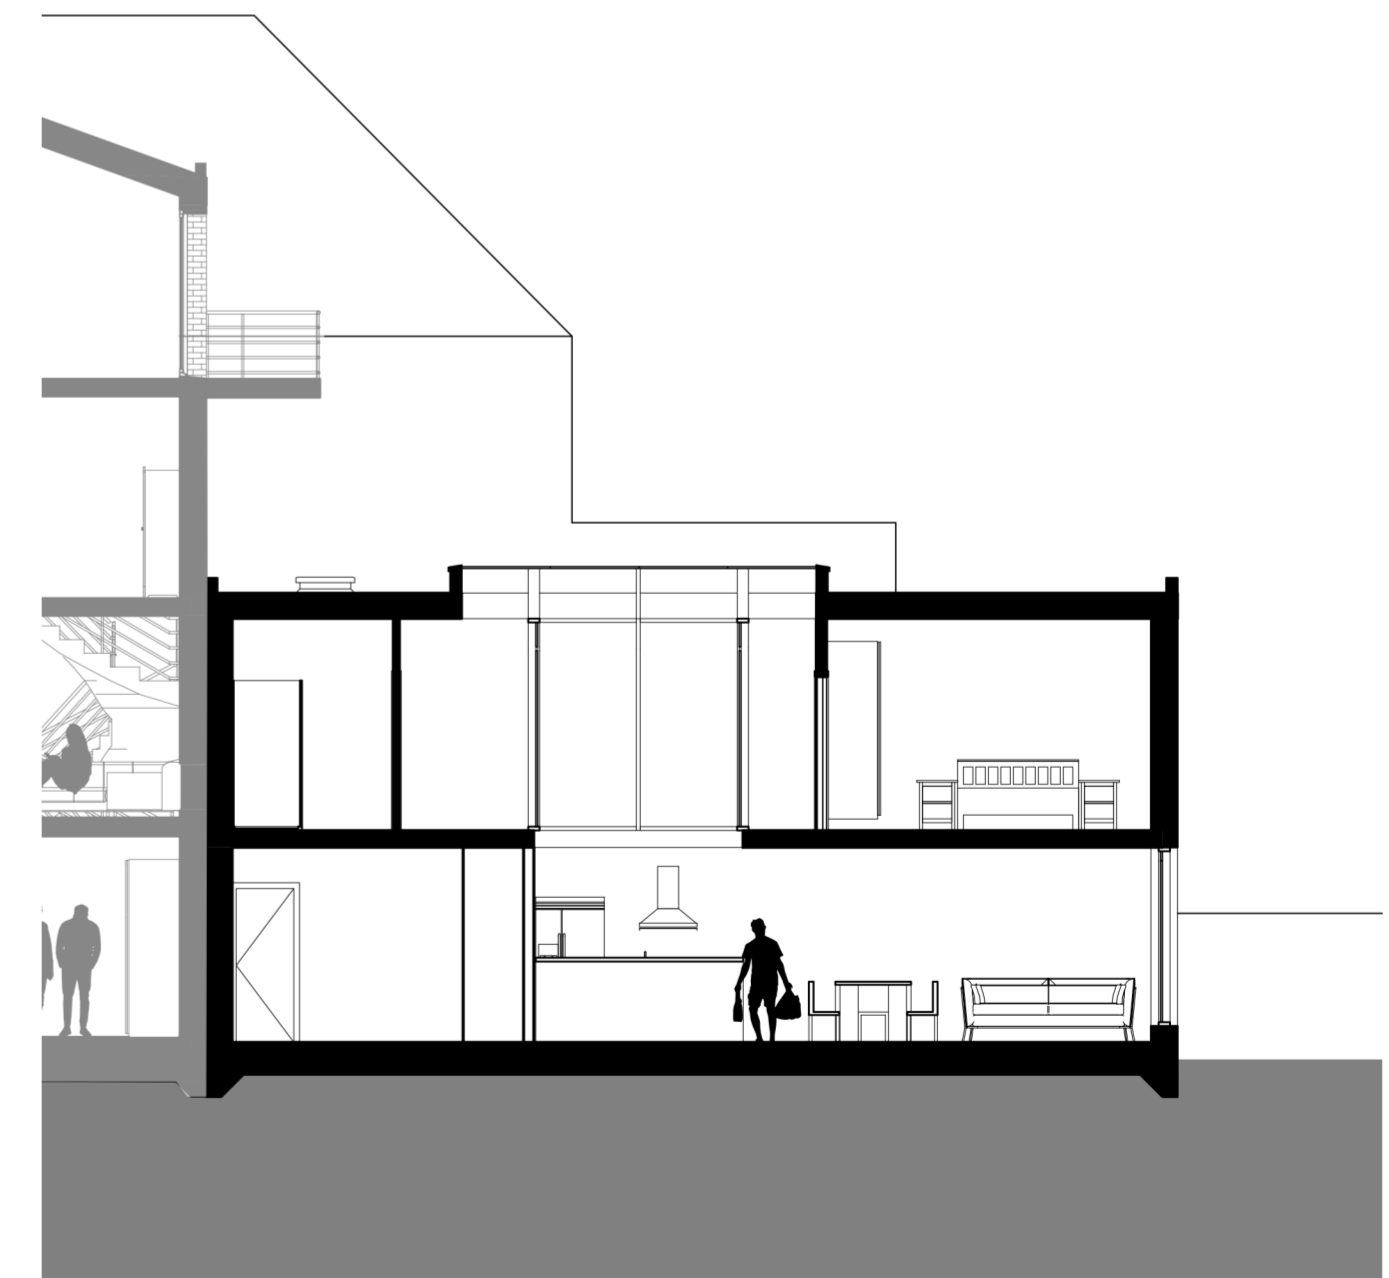


Coupe longitudinale


Maison 3

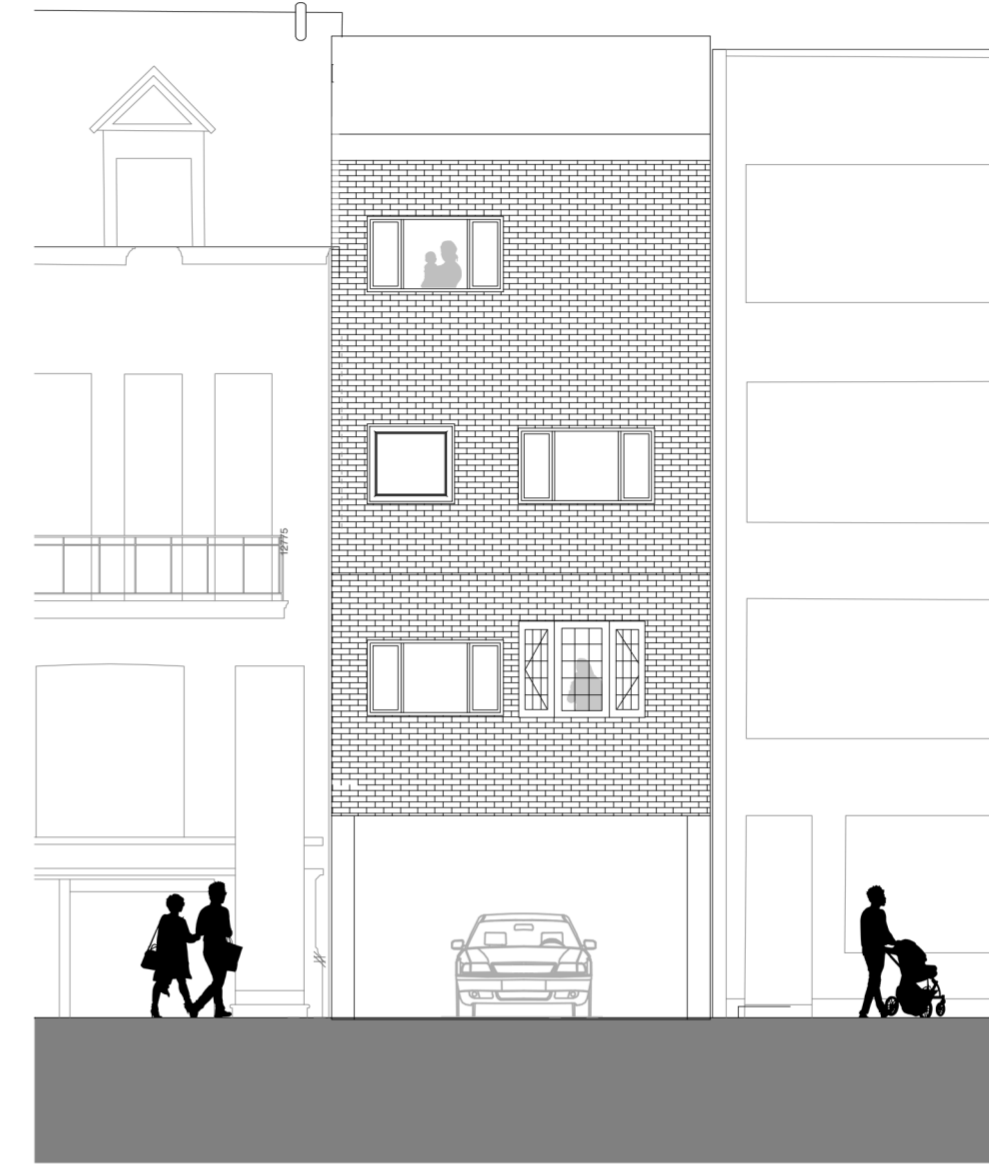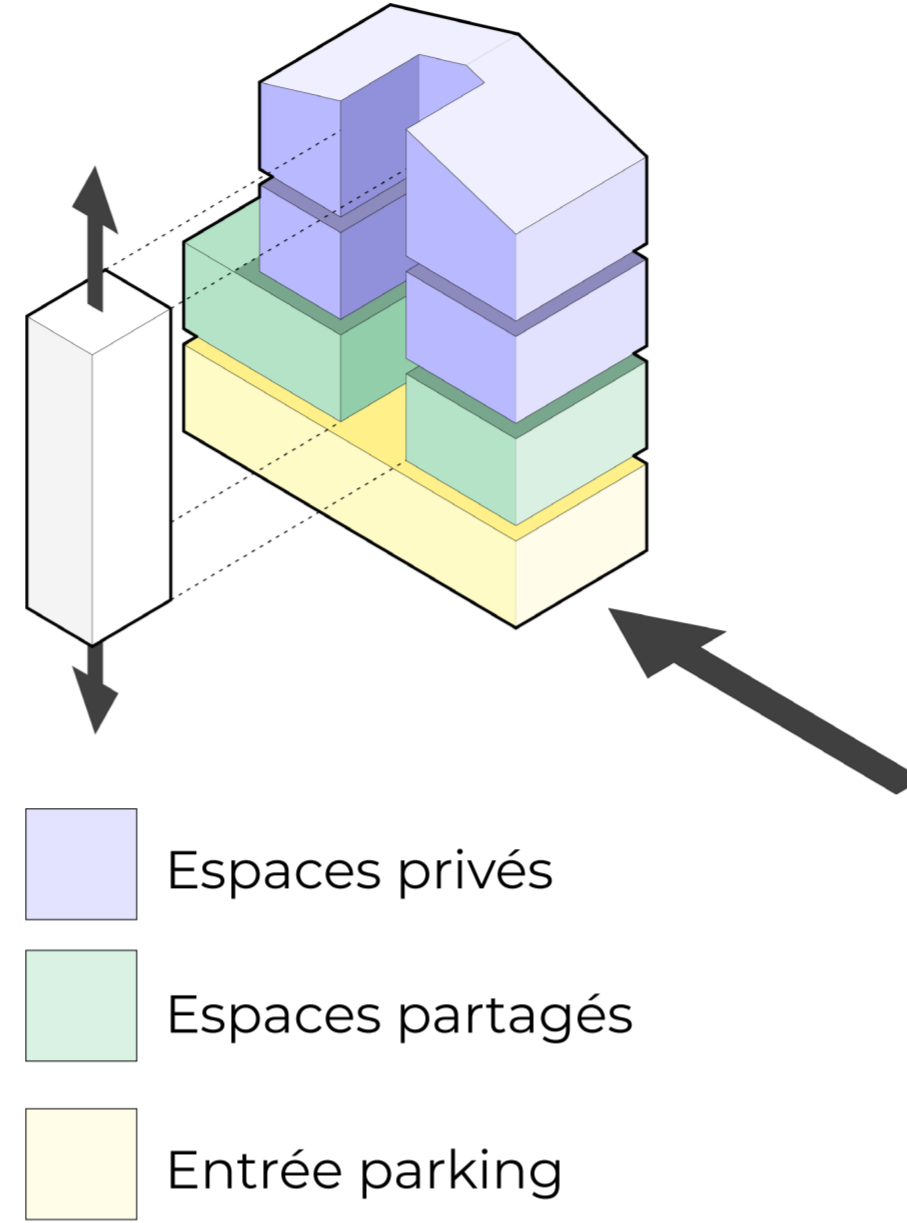


Élévation sud-est

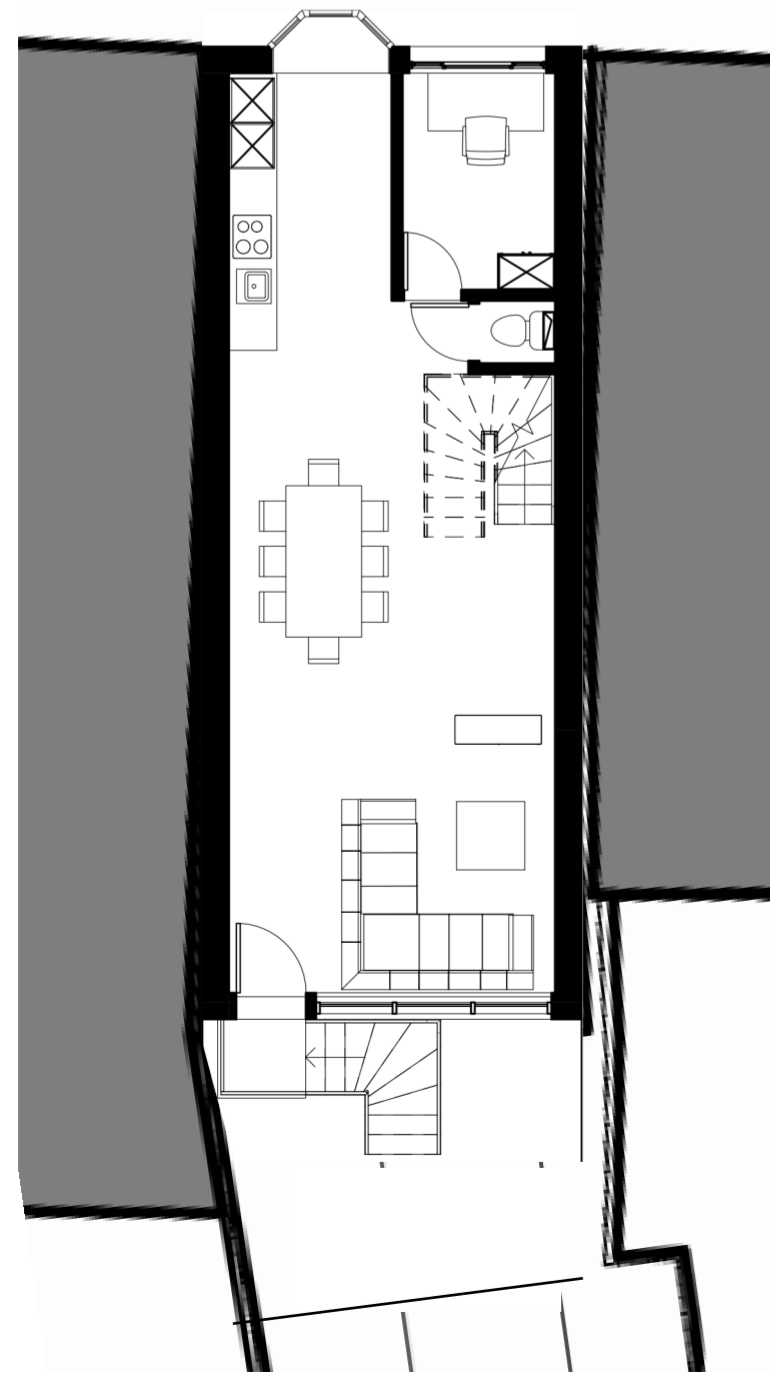


R+1

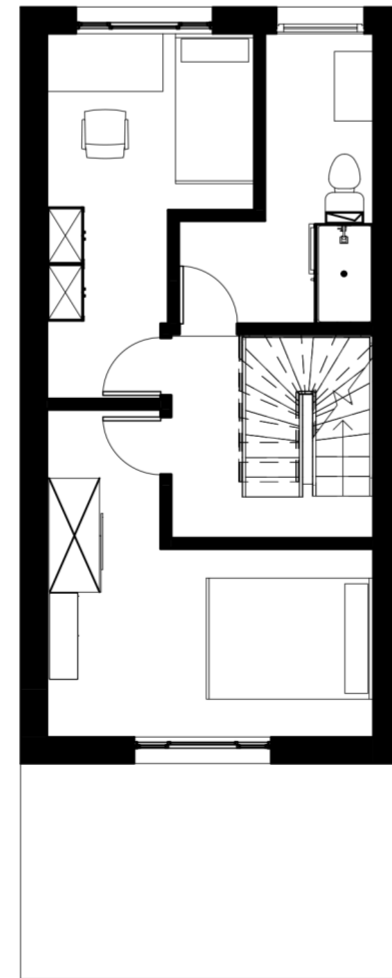

R+2

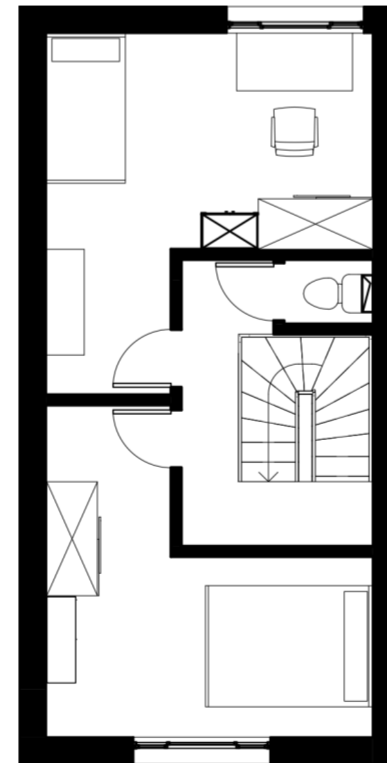



R+3

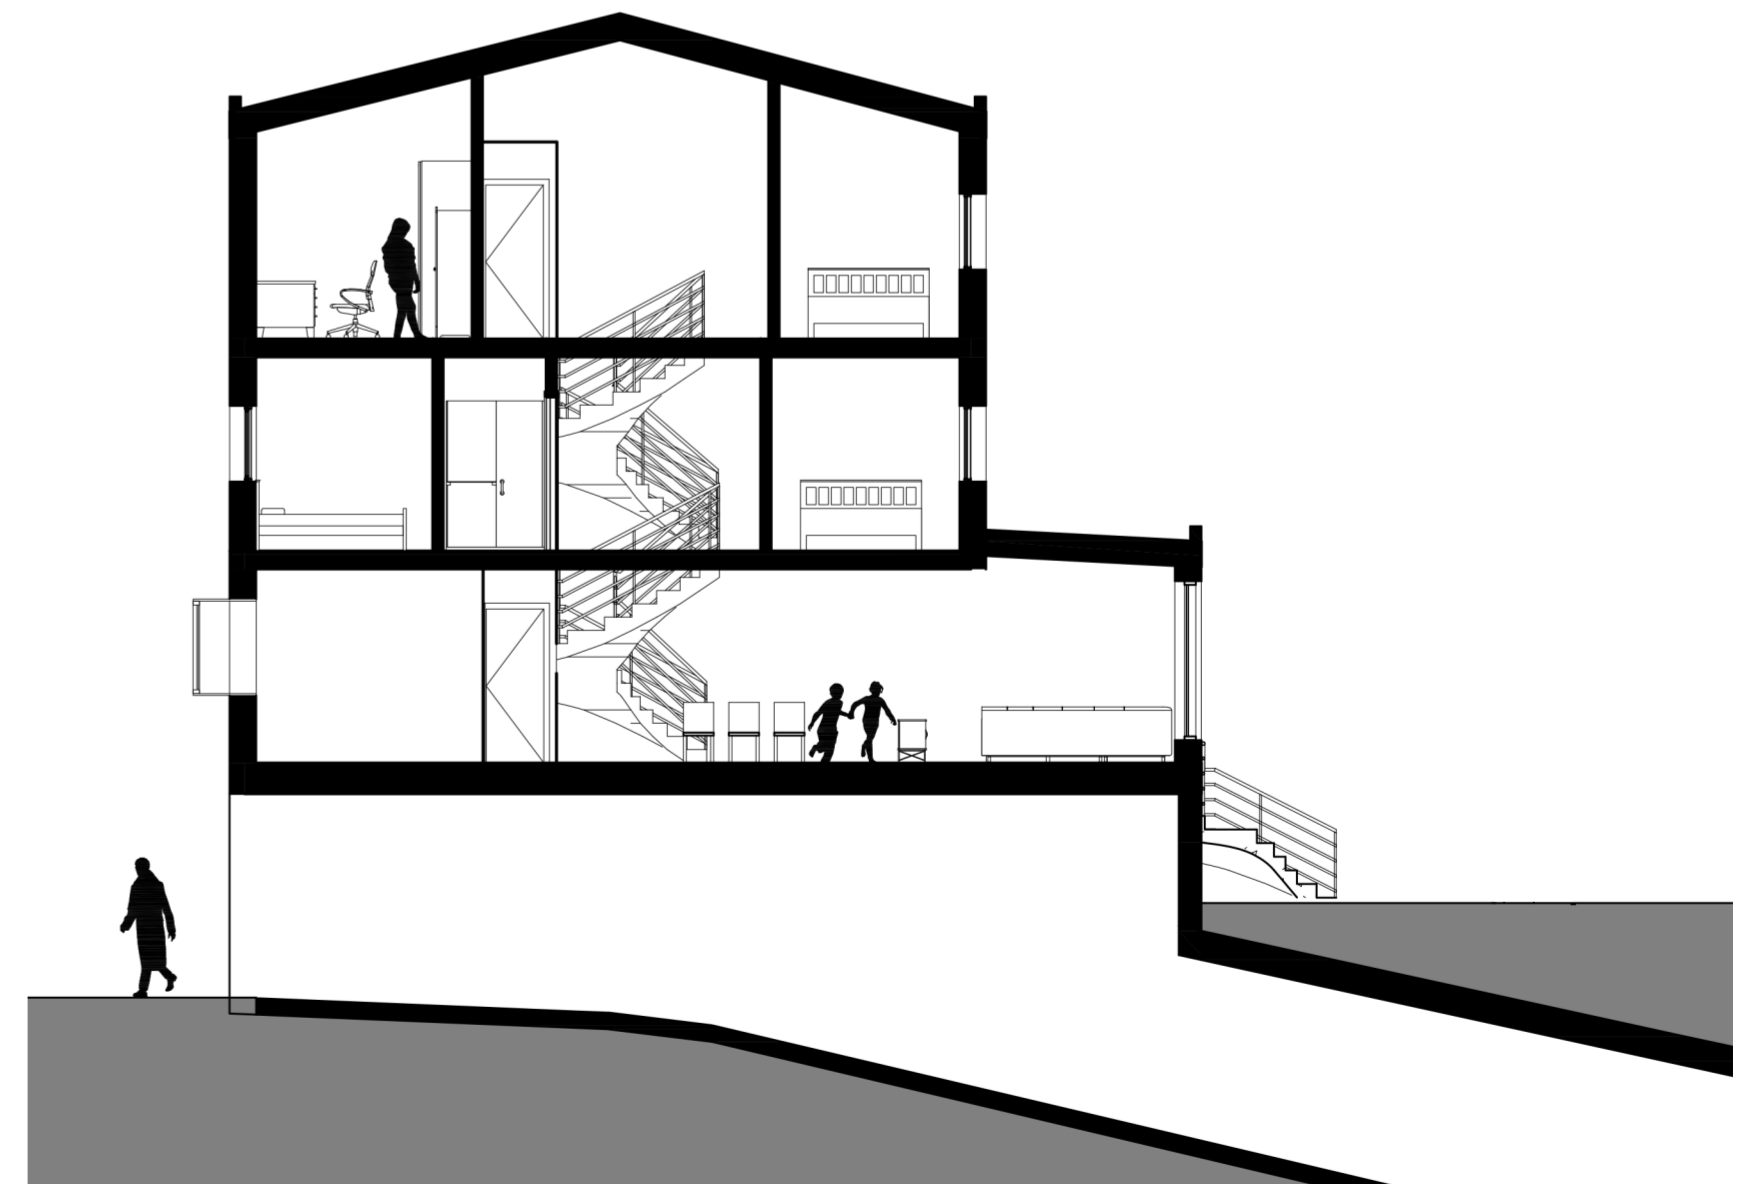


Coupe longitudinale

Parking

Accès par la maison 3

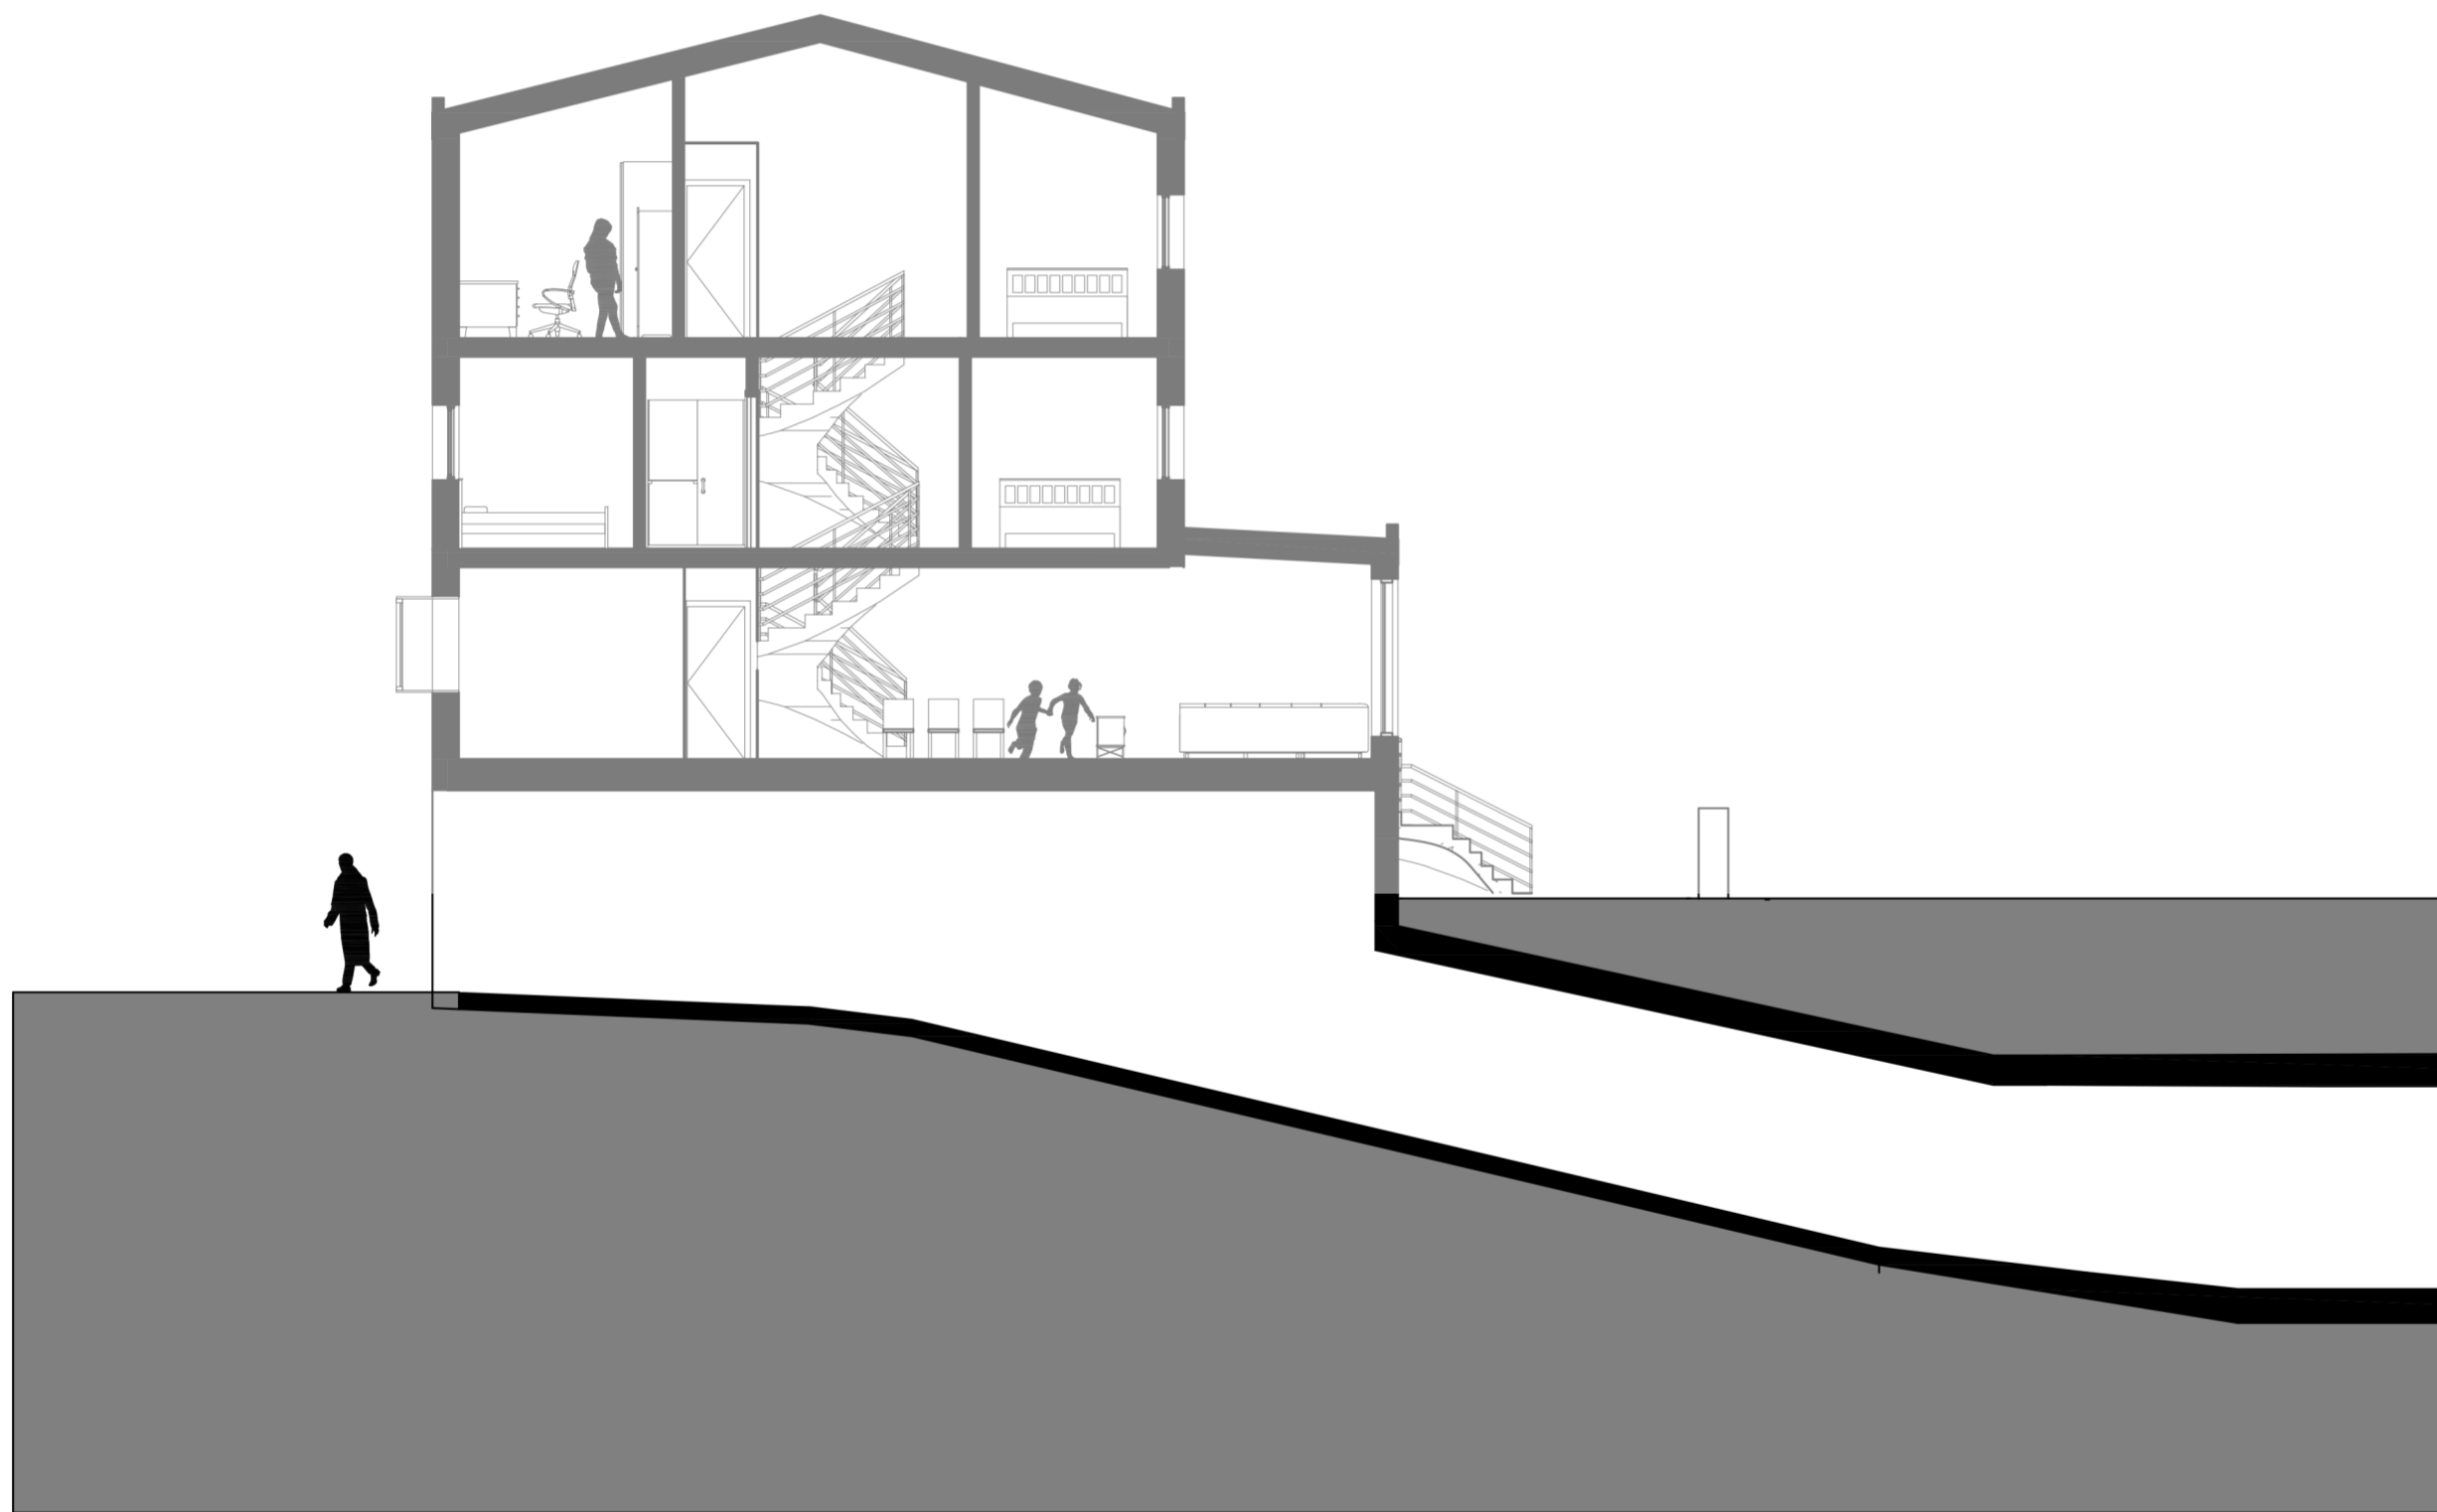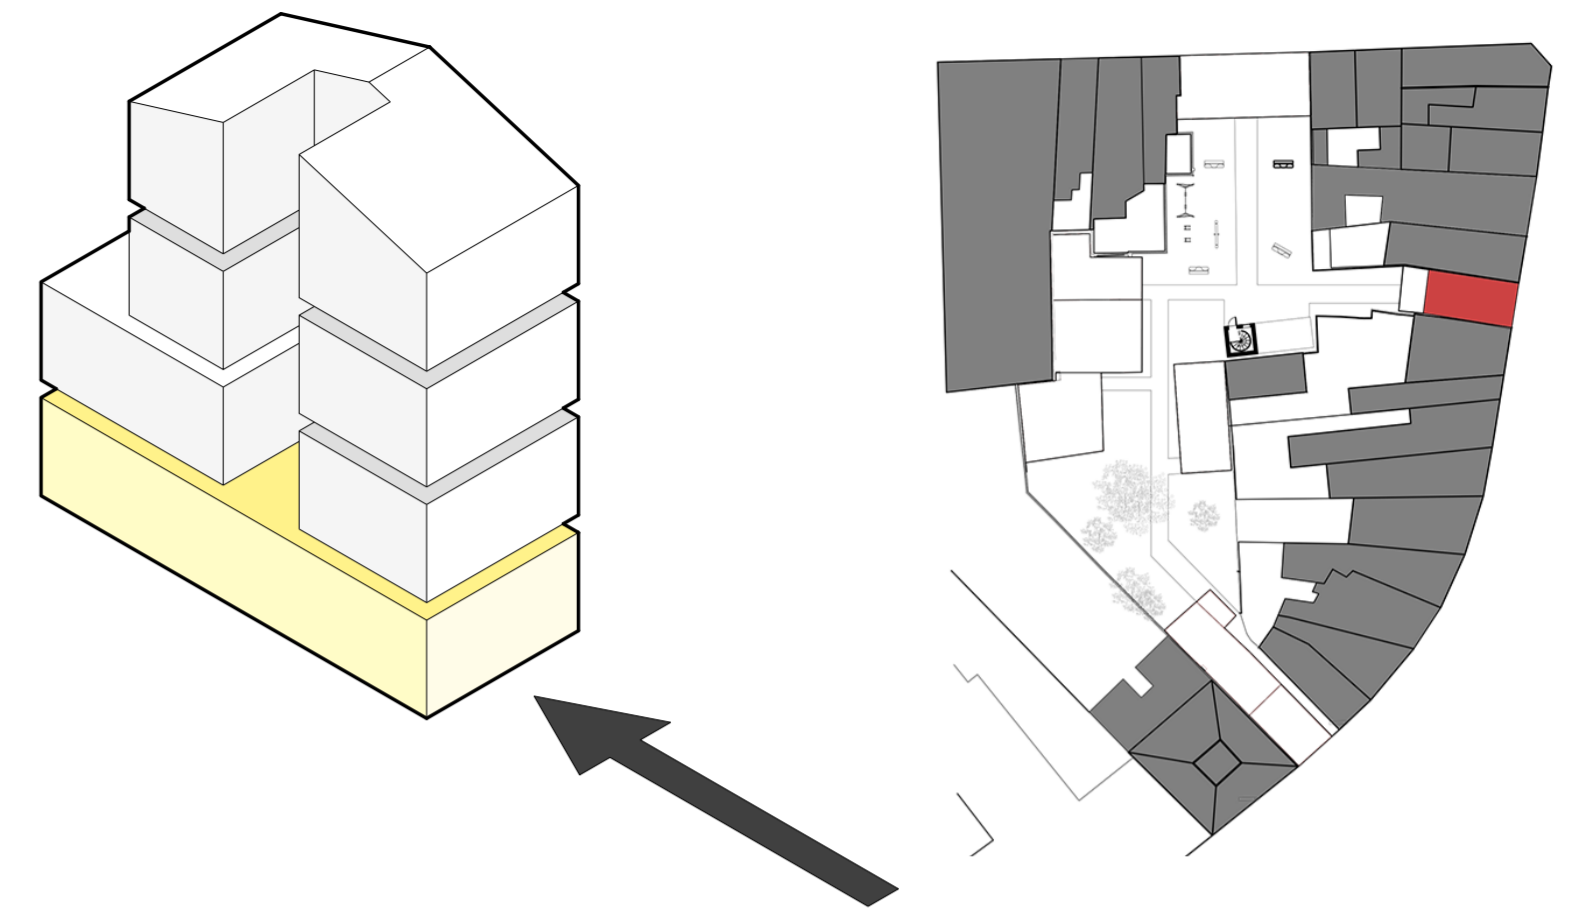

Coupe longitudinale



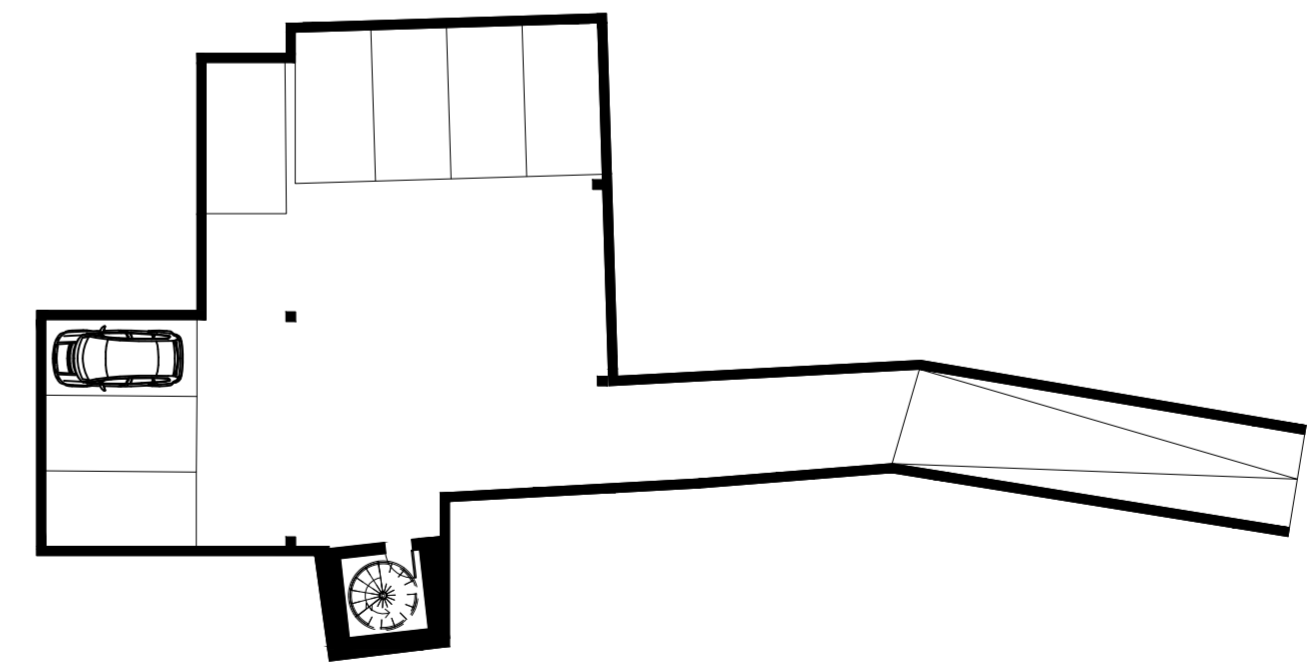


Plan

Maison 4/5



Élévation Nord

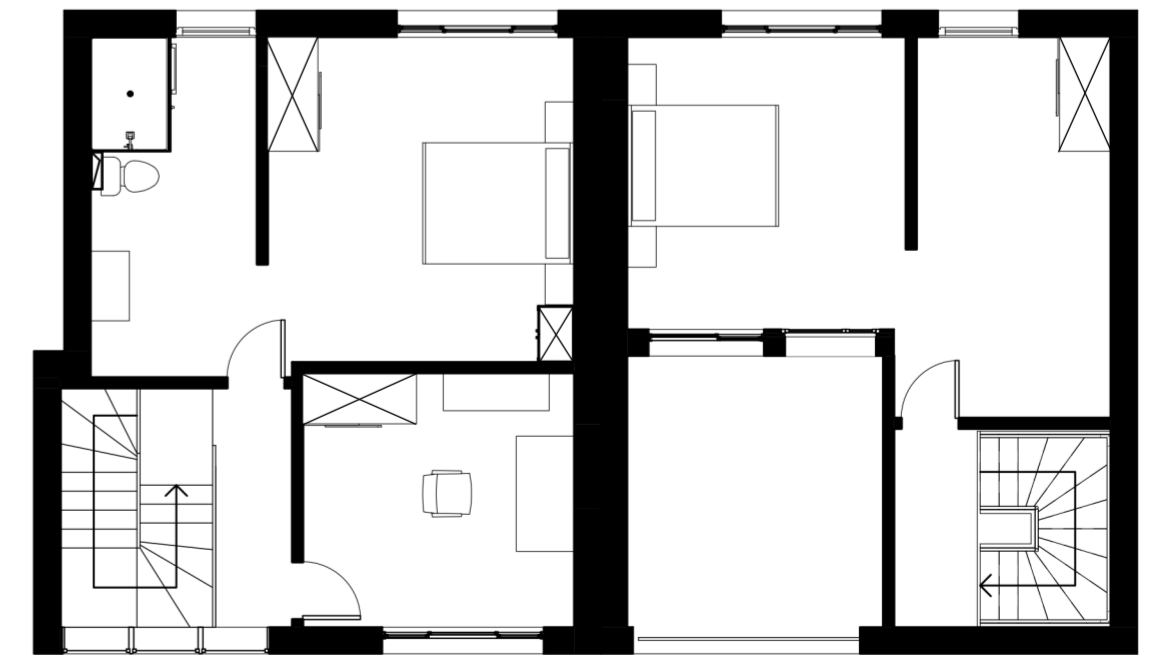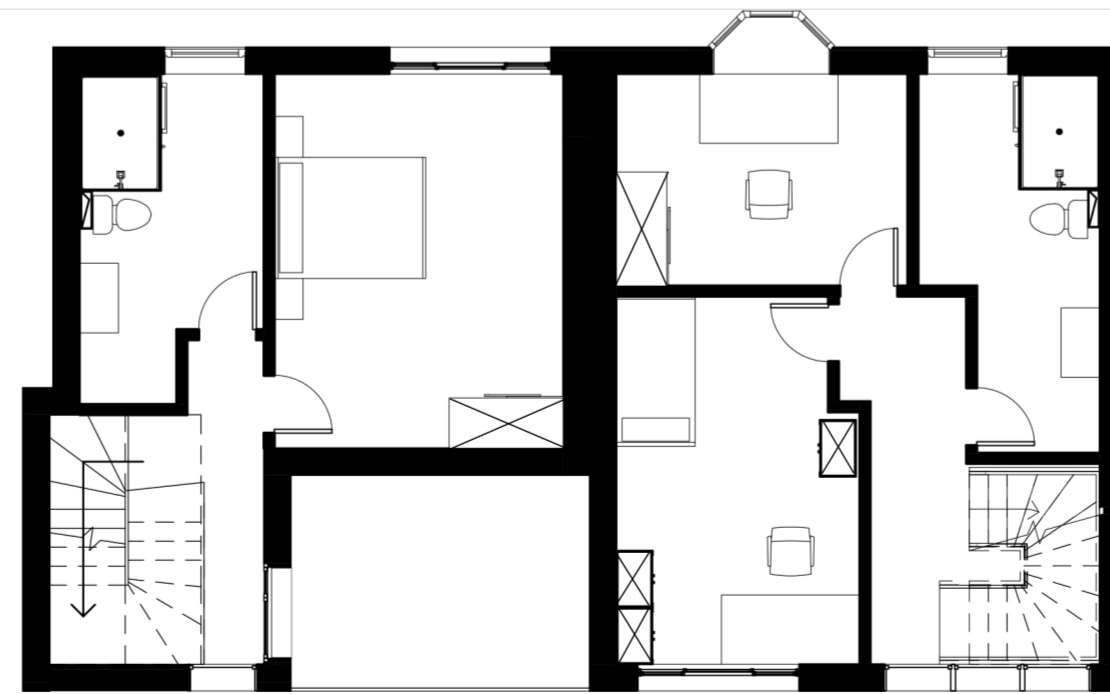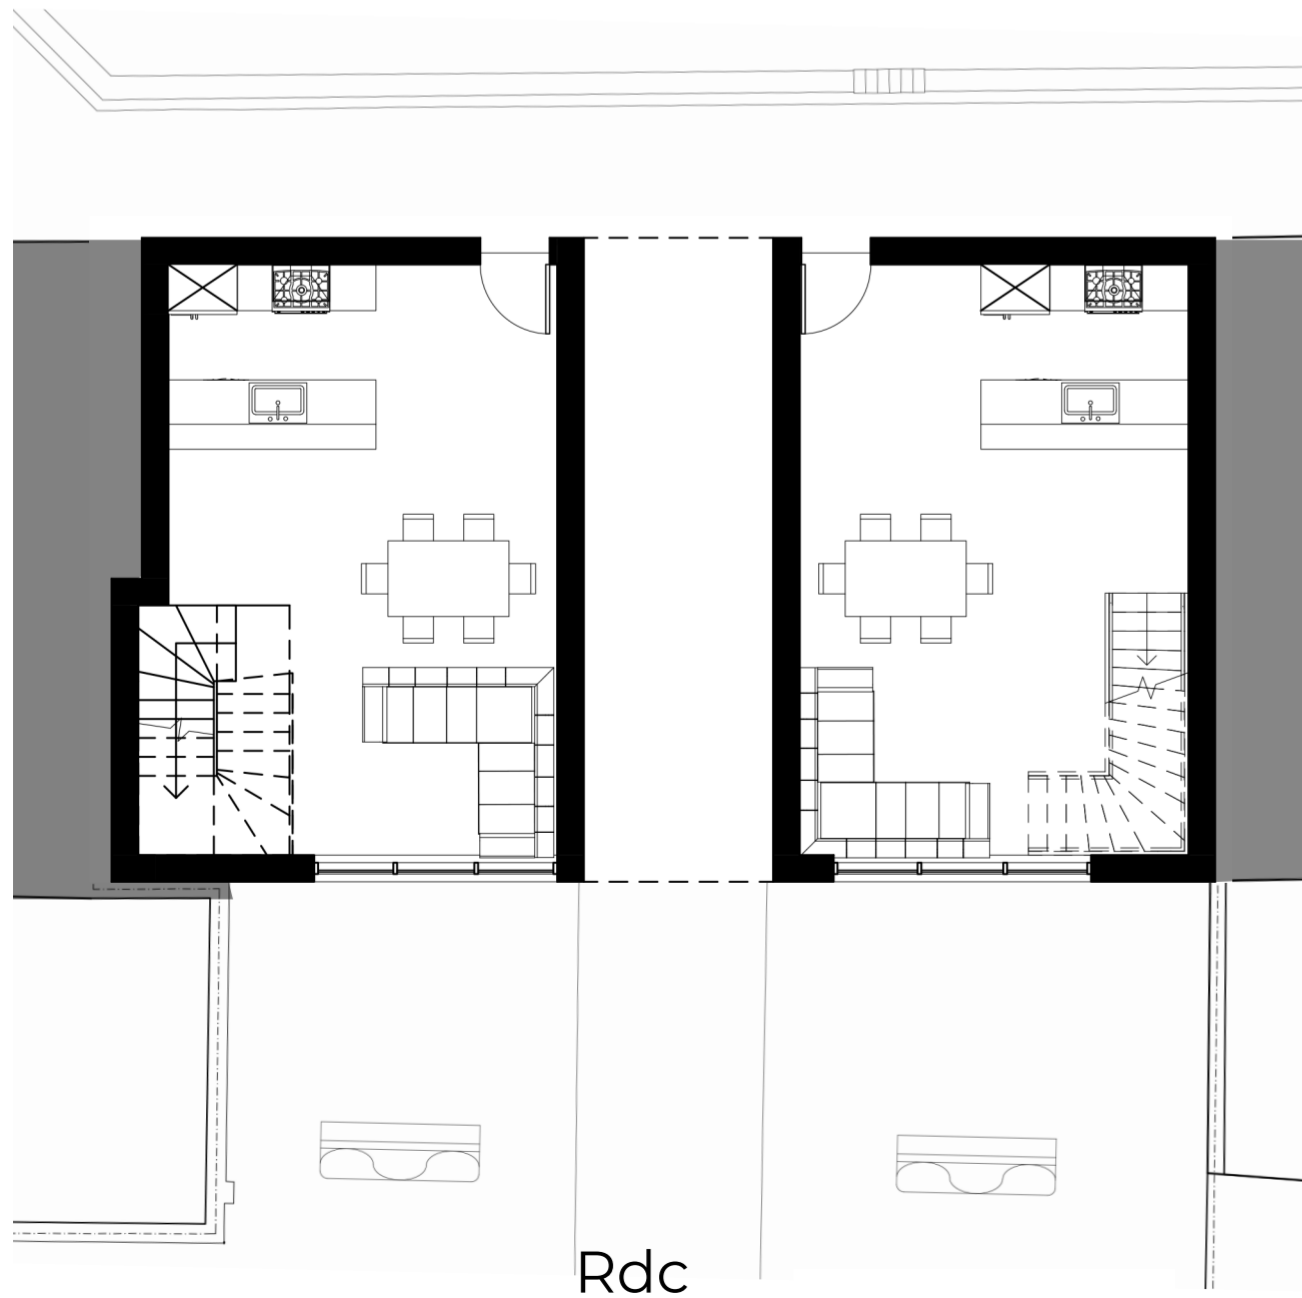




R+1

R+2



Planche détail



escalier en **Beton** blanc
 Hauteur de marche:17,7cm
 Giron:25cm
 Emmarchement: 100cm
Garde corps en panneau multiplex fixé à l'escalier
 épaisseur:4cm

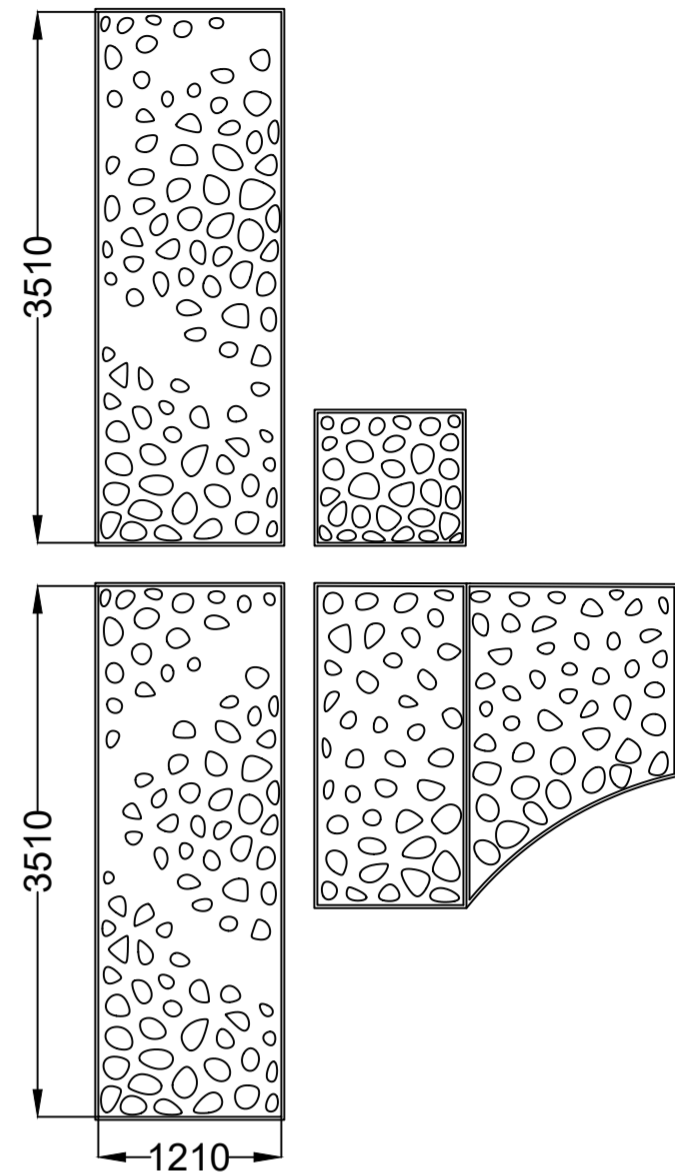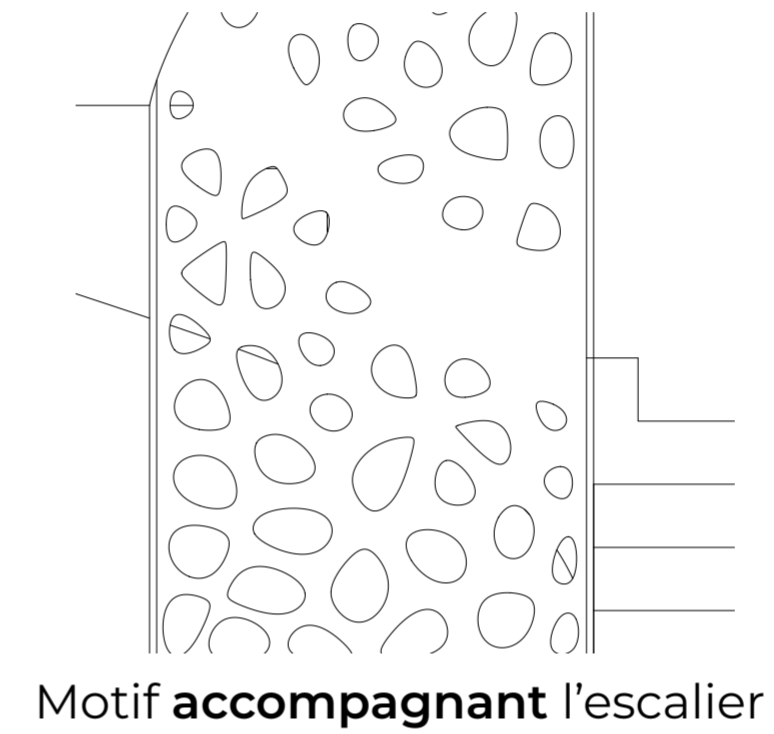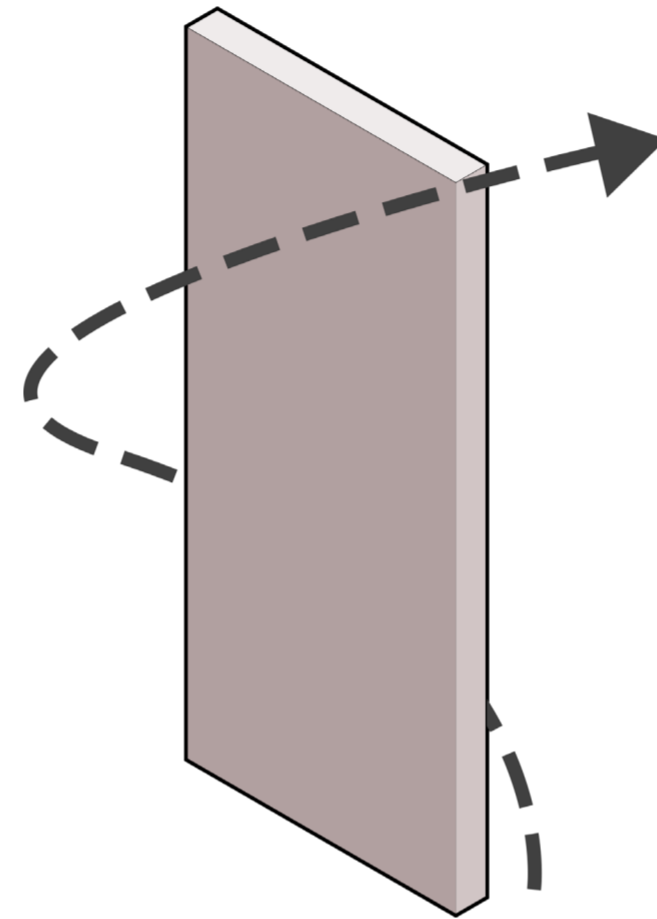


Panneau multiplex découpés

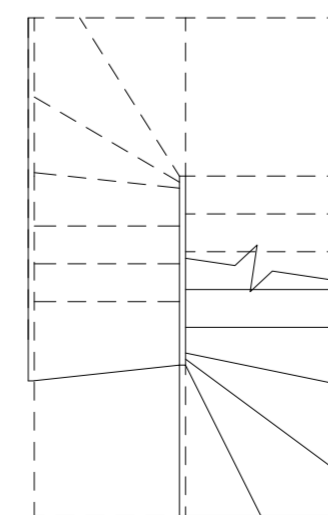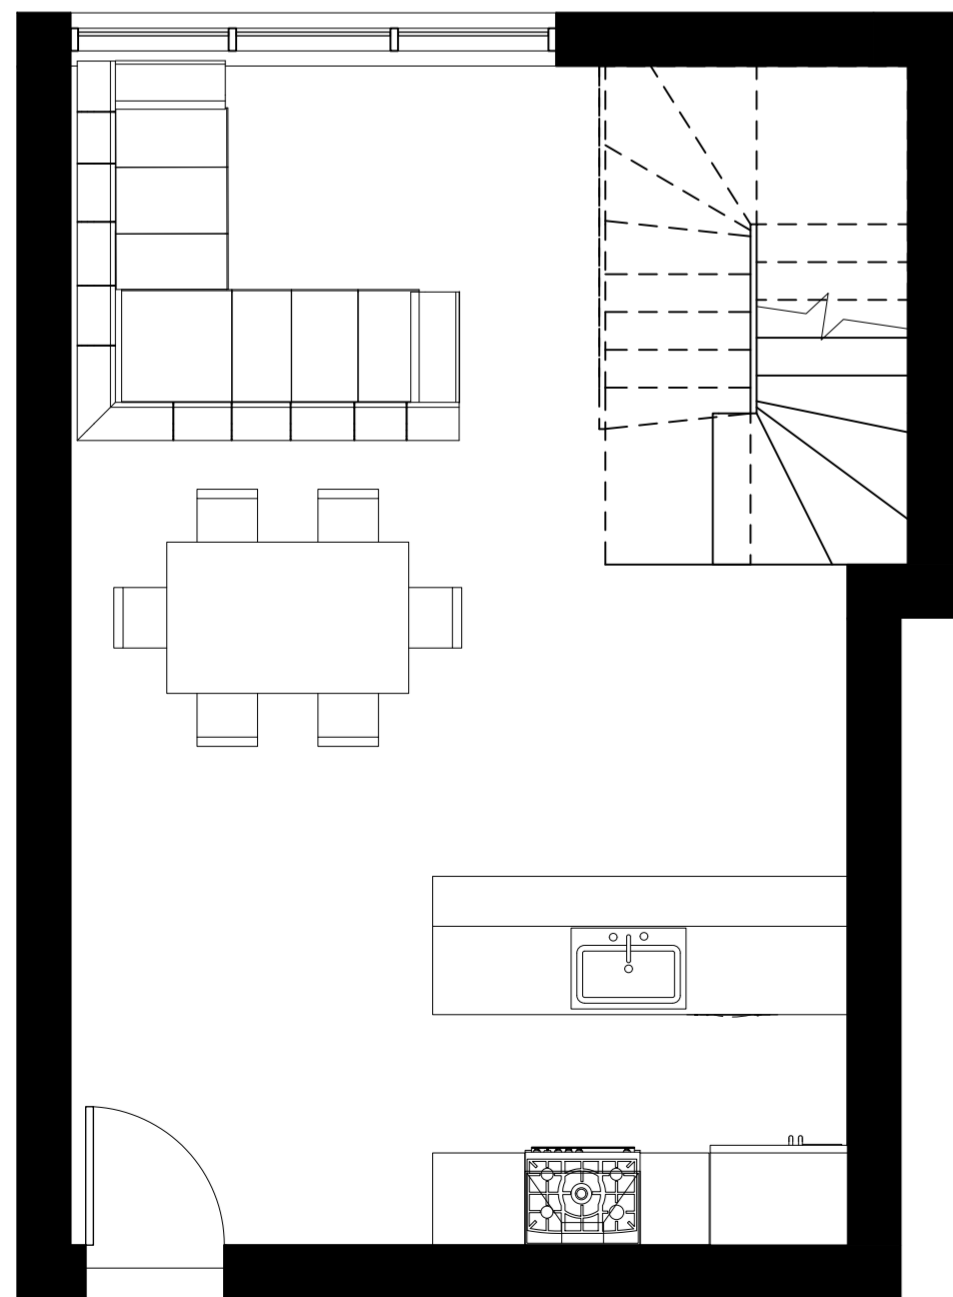

Ech:1/50

Plan Rdc

Plan R+1

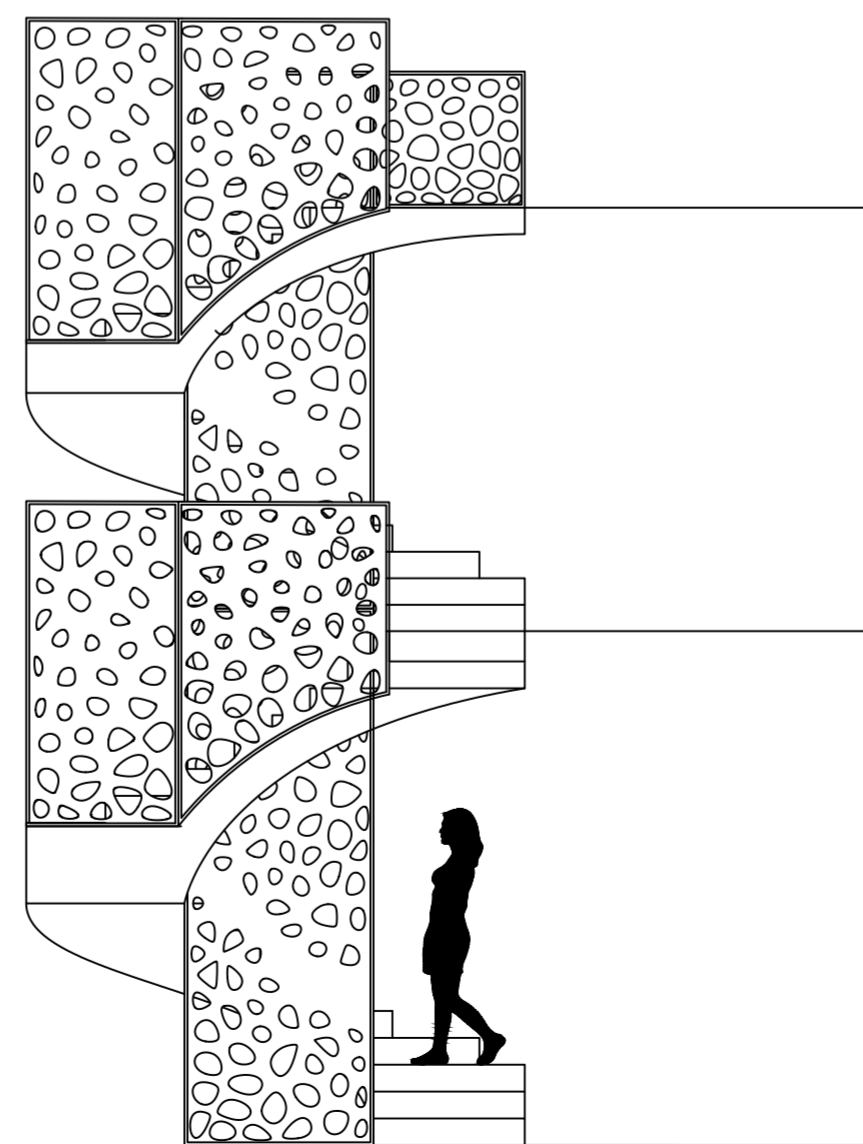


Elevation de face
 (avec garde corps)


R+2

R+1

Rdc

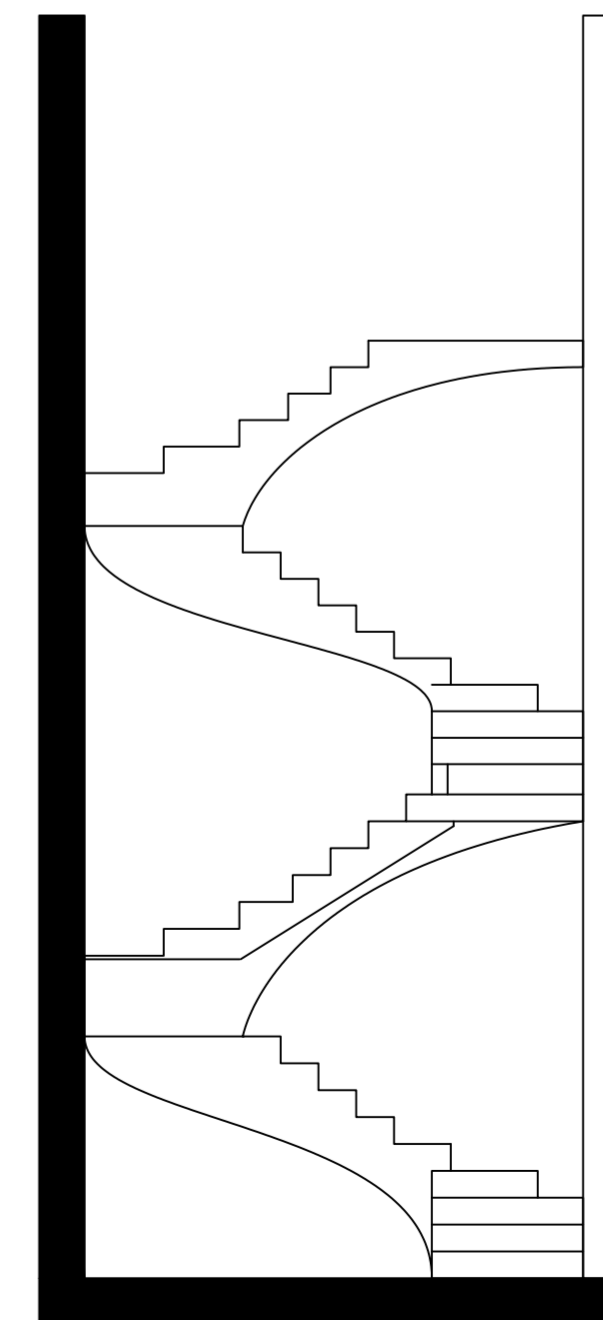


Coupe transversale

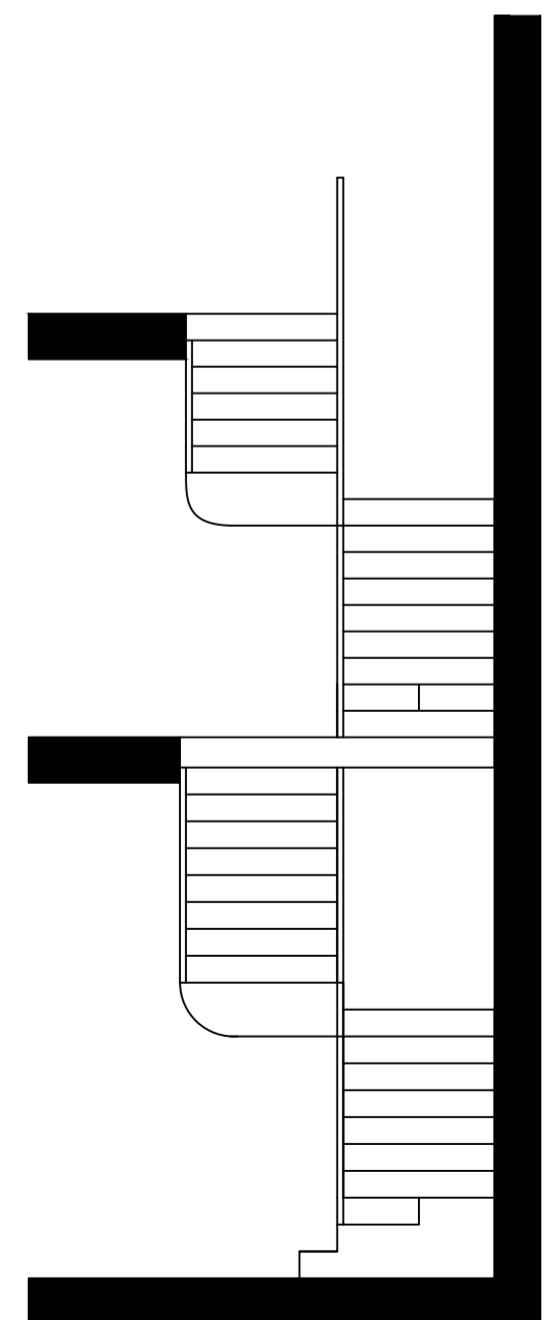


Coupe latérale

Maison 4/5

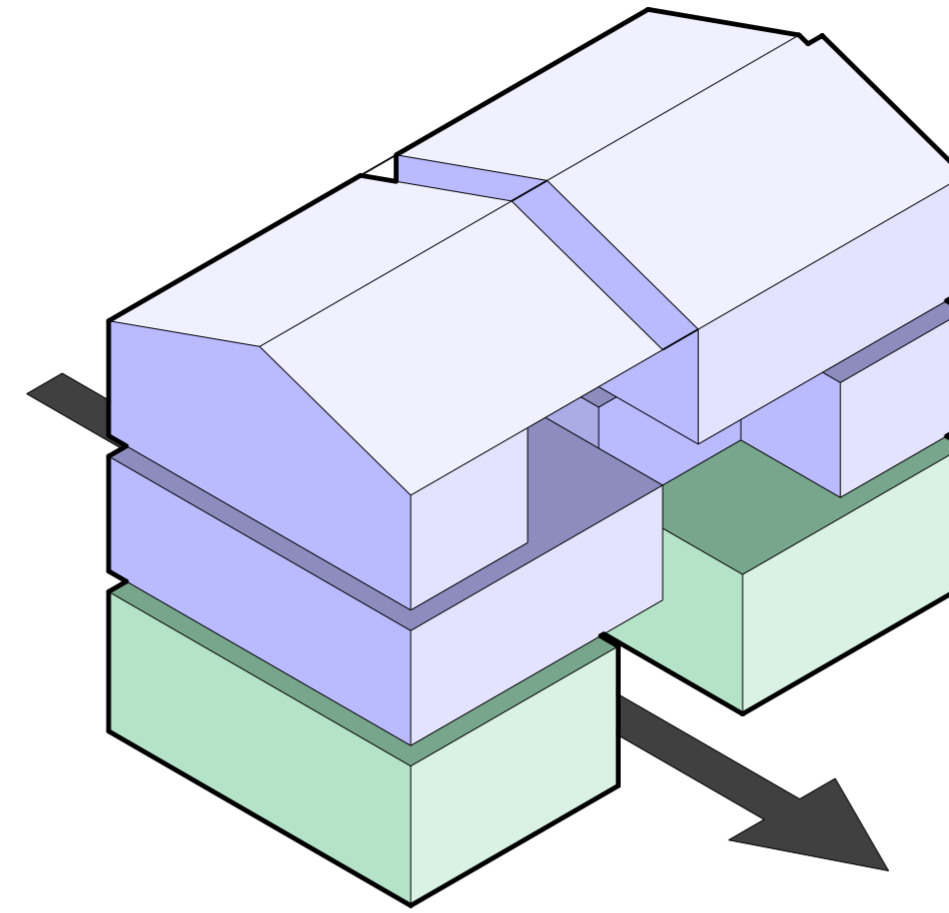


■ Espaces privés
■ Salon partagé

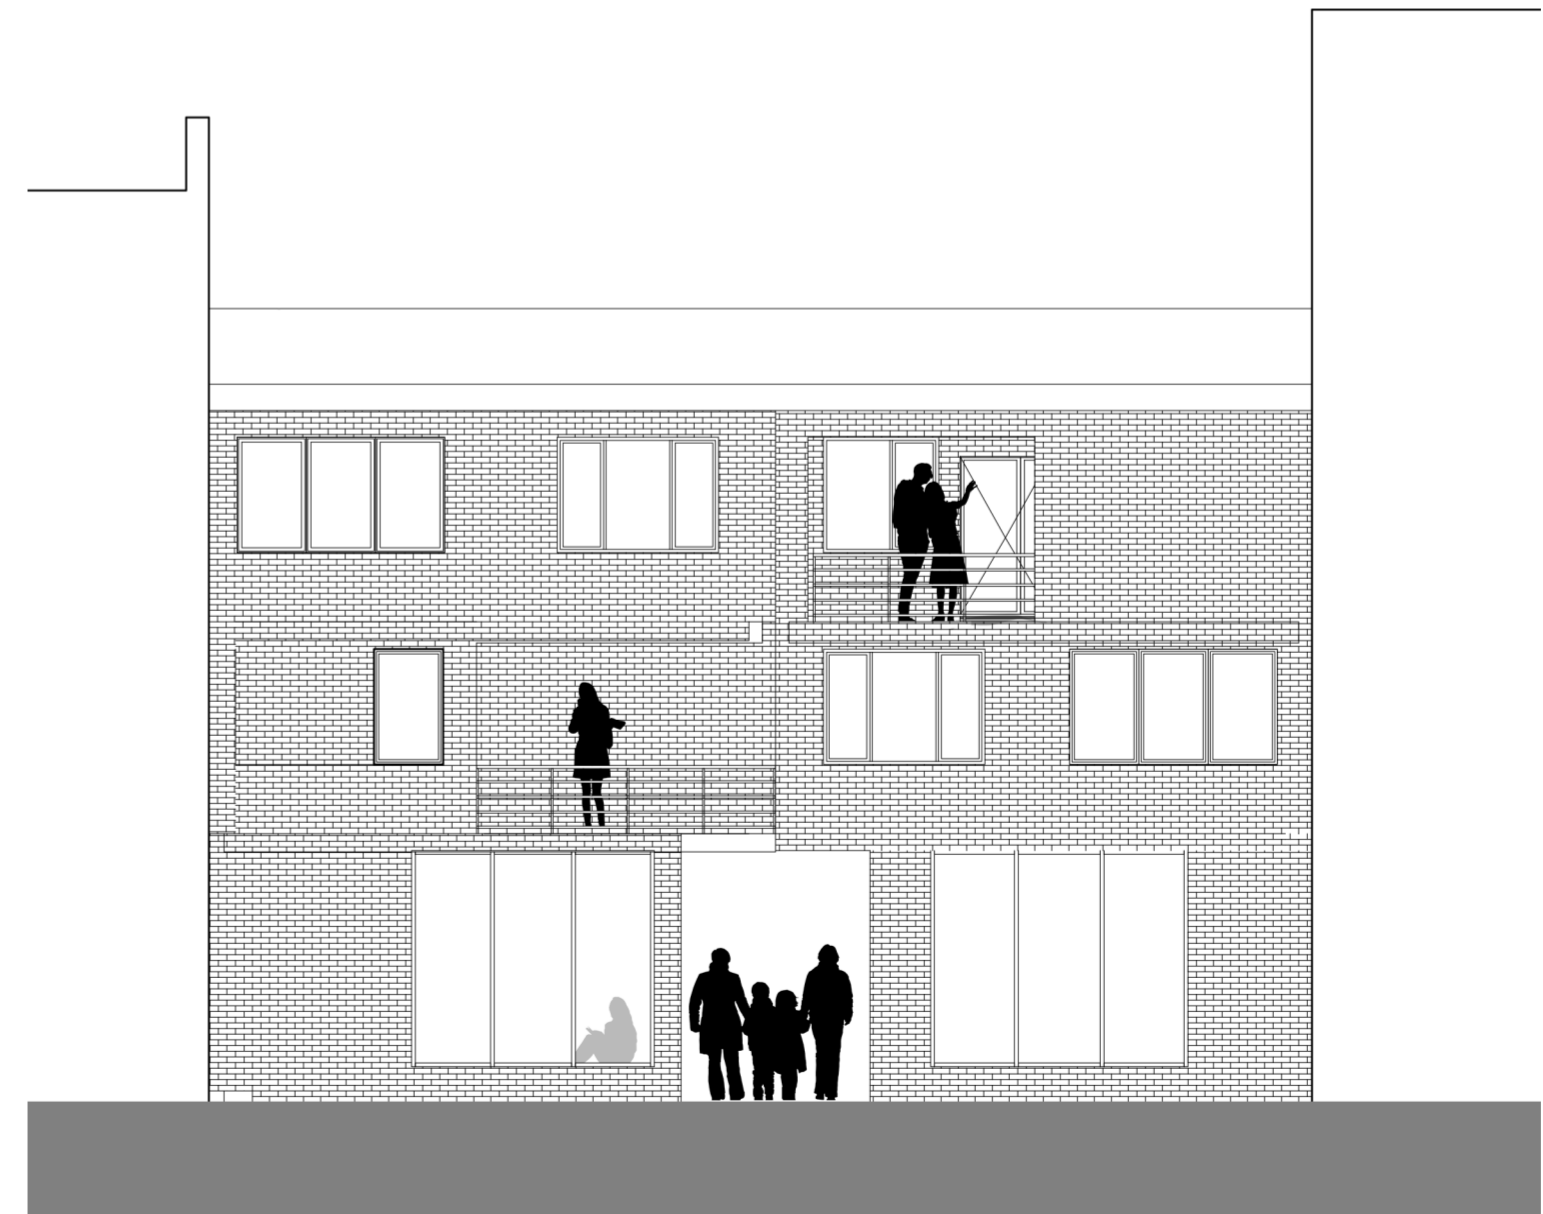


Élévation Sud


Maison 6

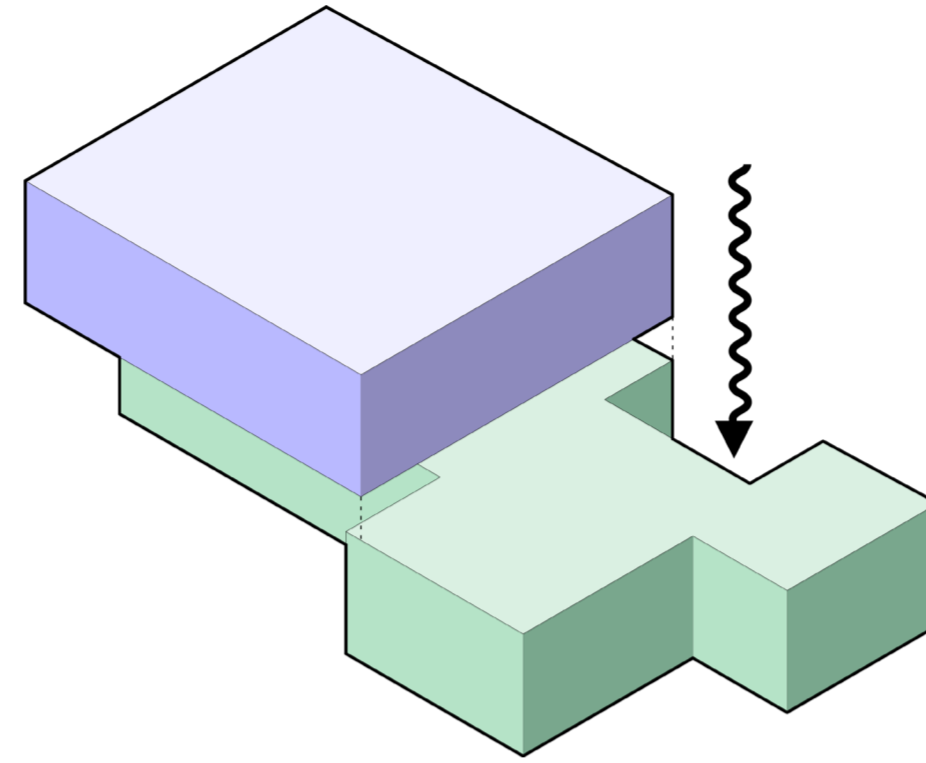


■ Espaces privés
■ Espace partagé

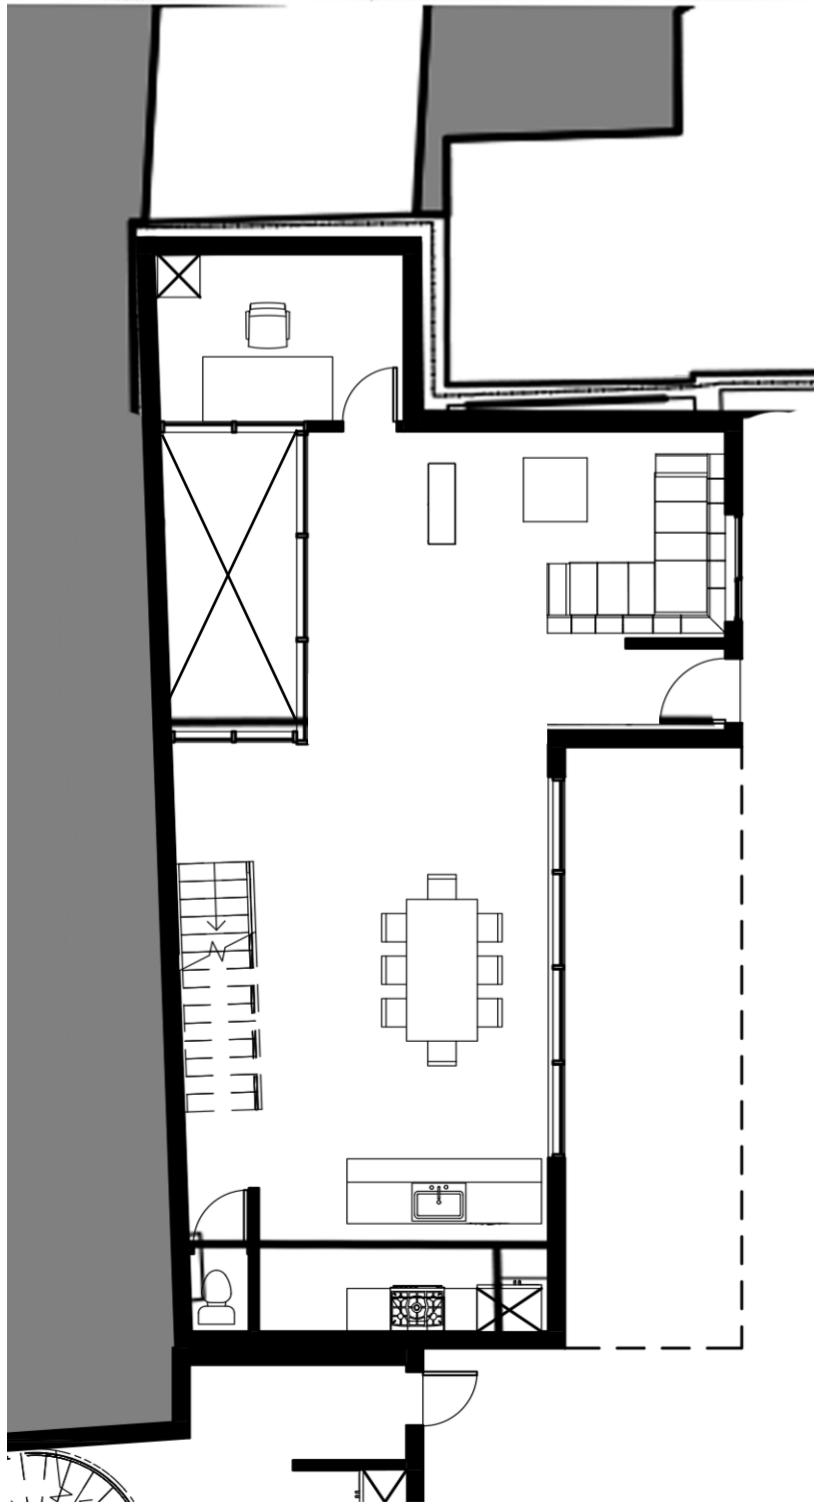

Rdc

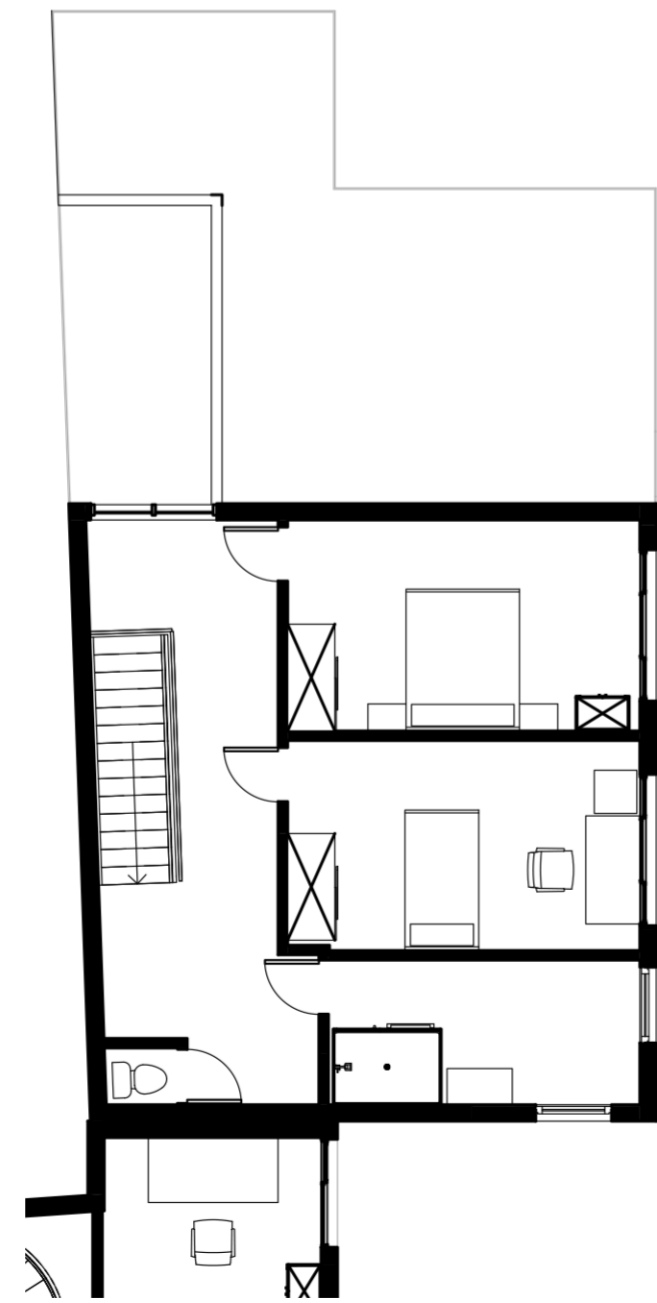


R+1

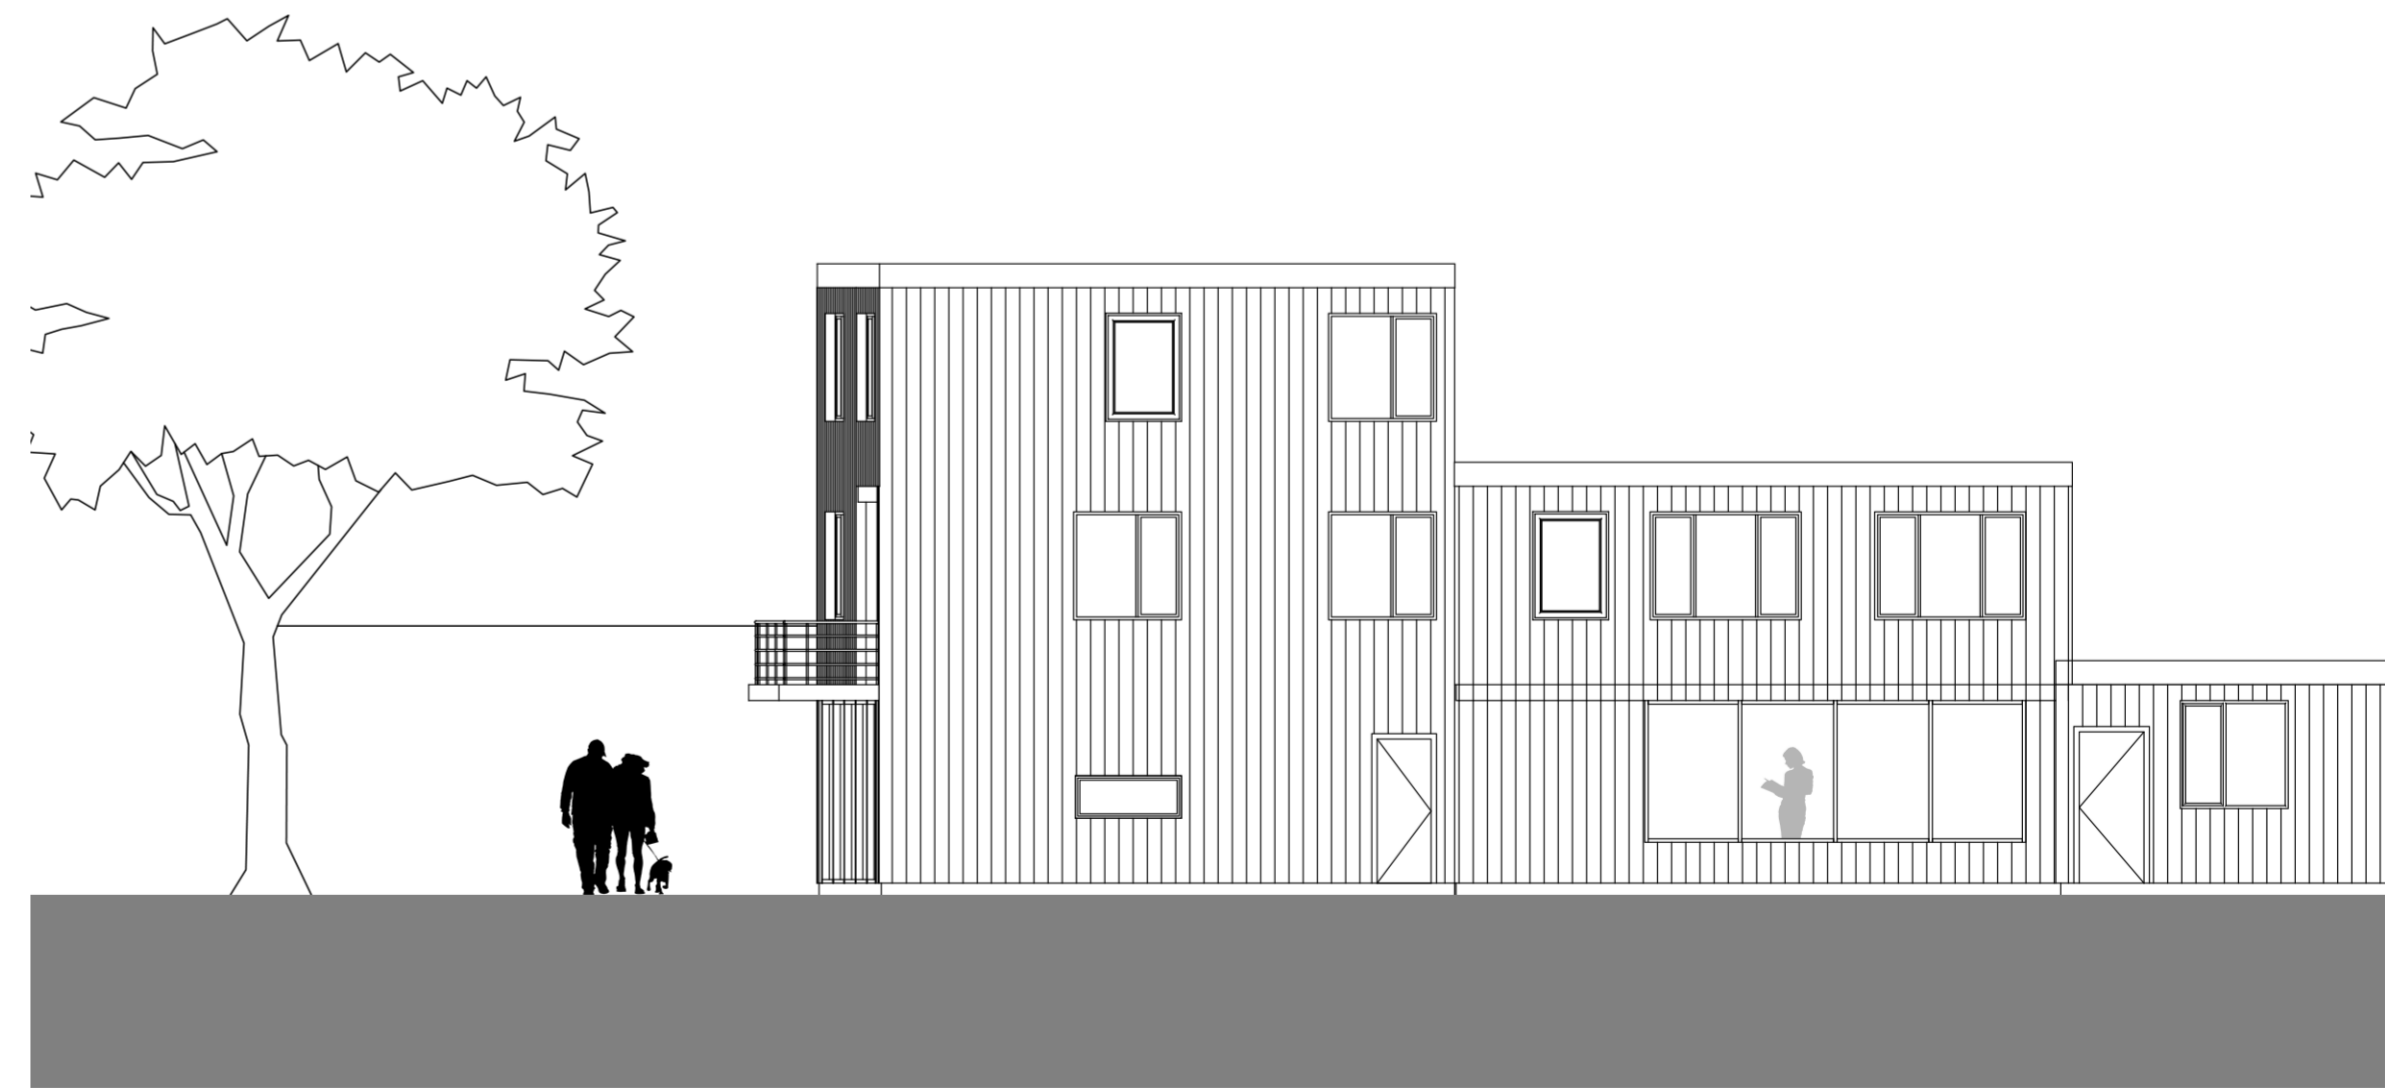


Élévation est


Maison 6

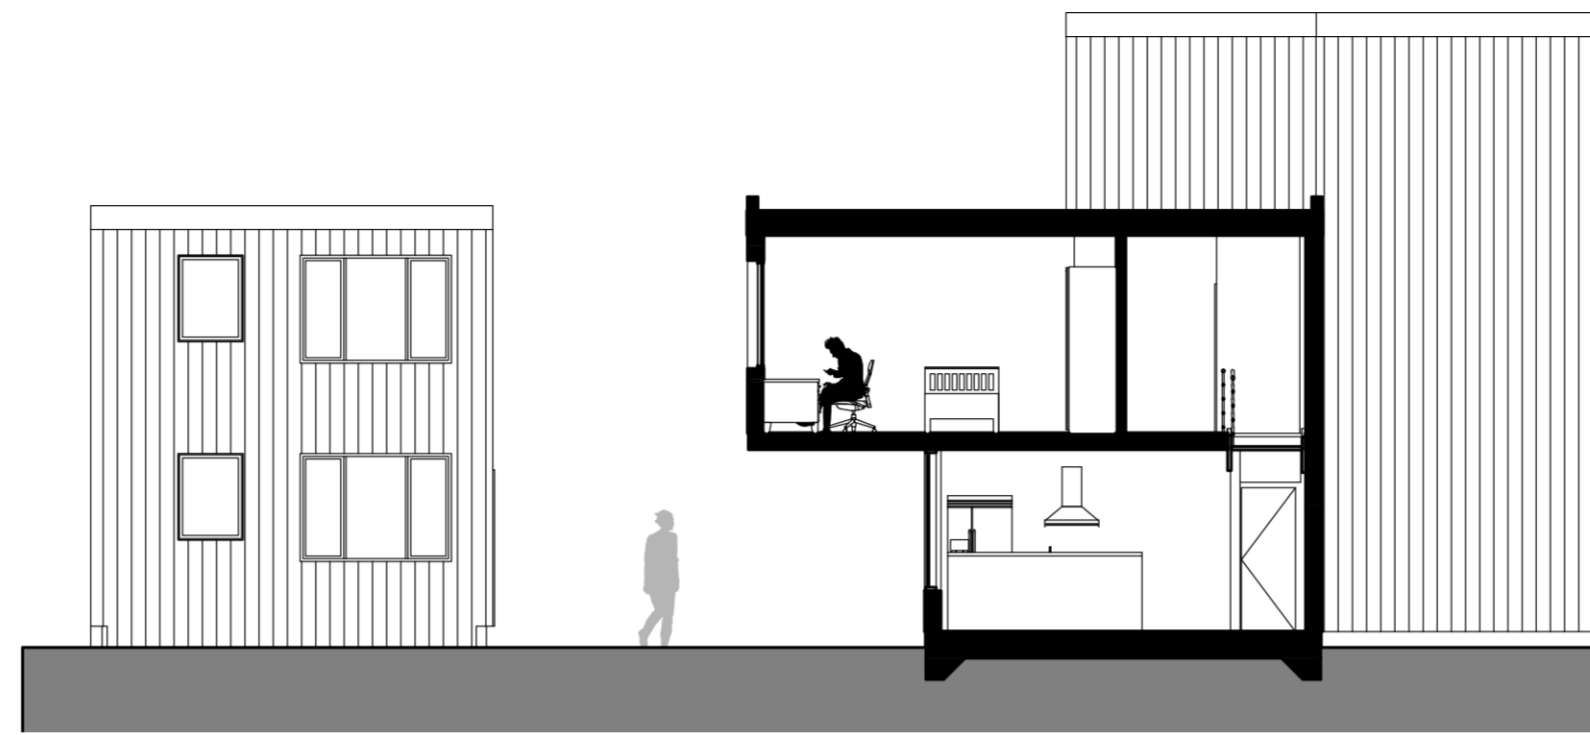

Coupe transversale

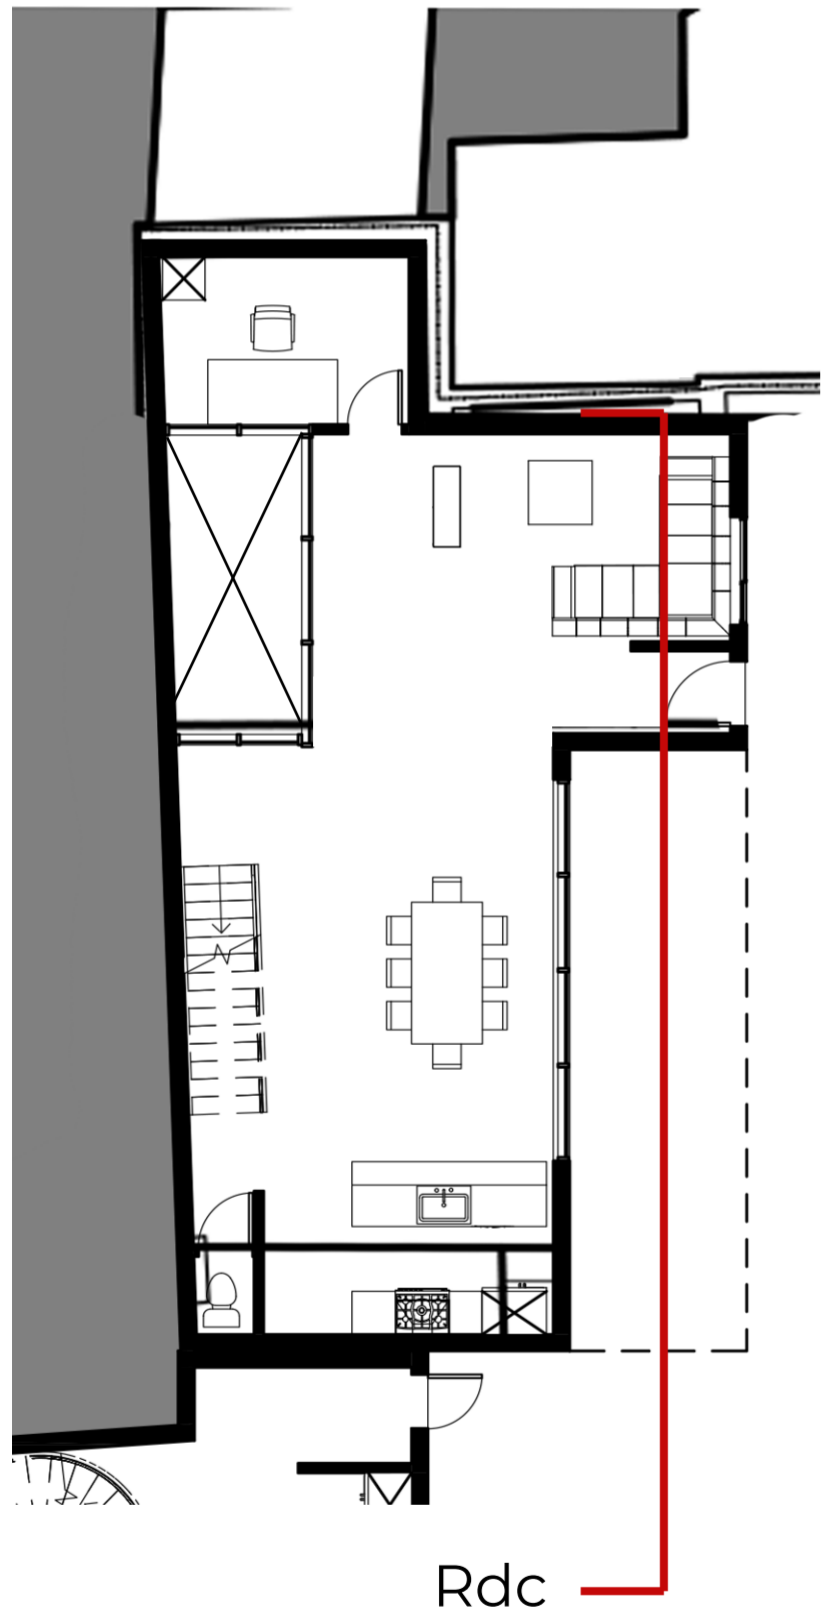


Rdc

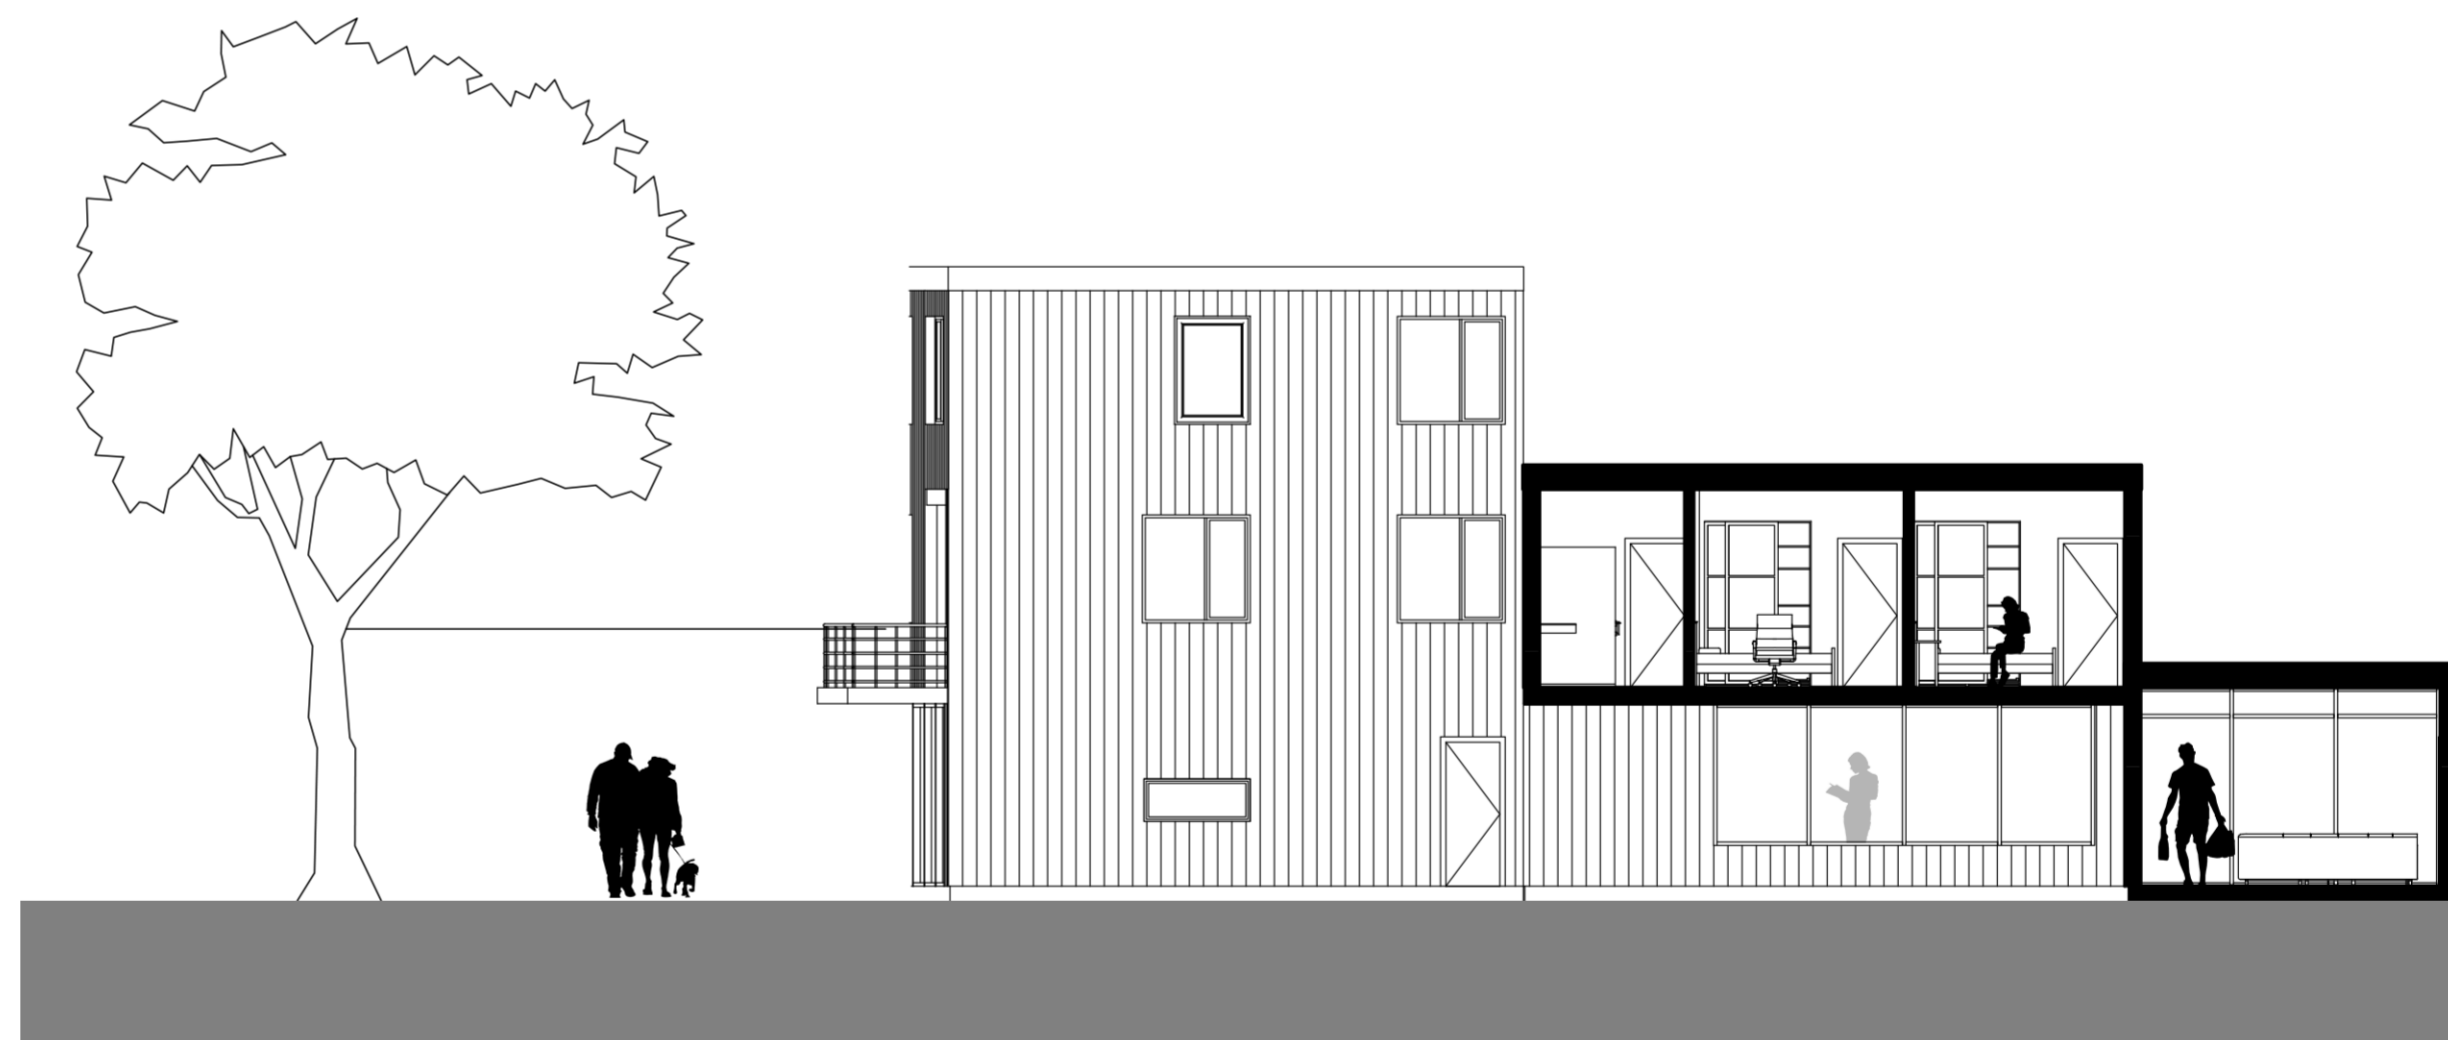


Coupe Longitudinale


Maison 7

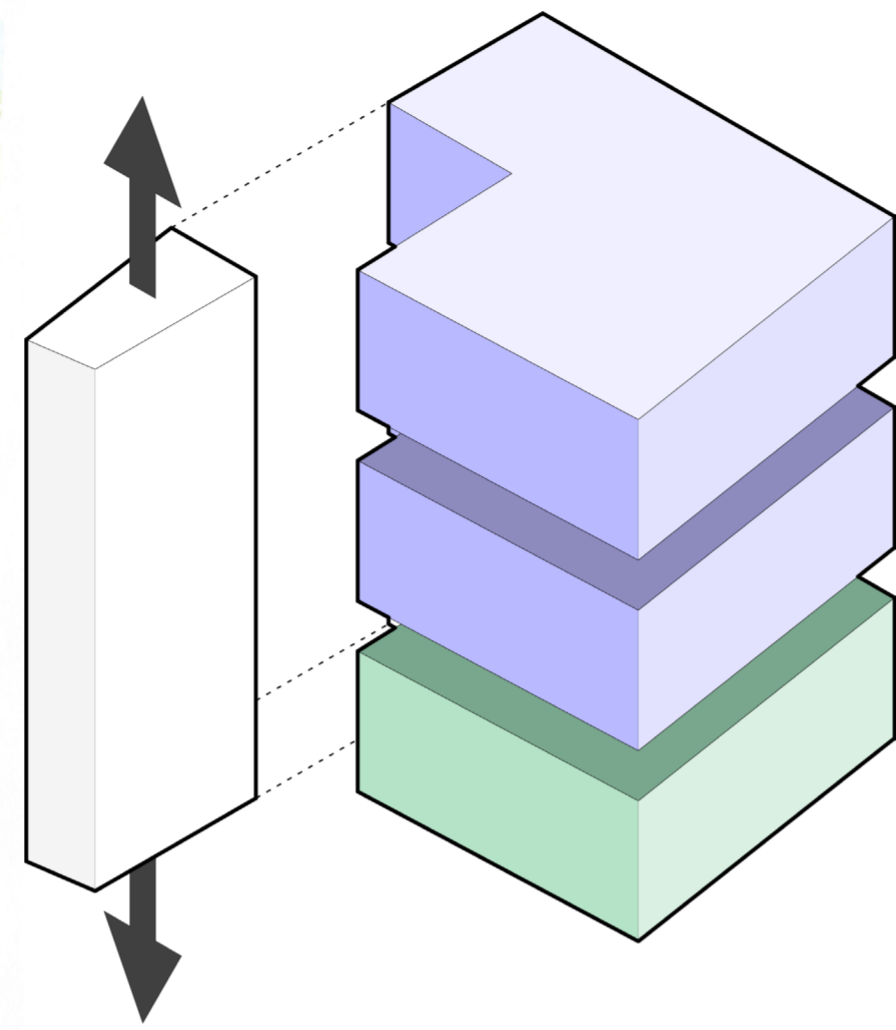


■ Espaces privés
■ Espace partagé

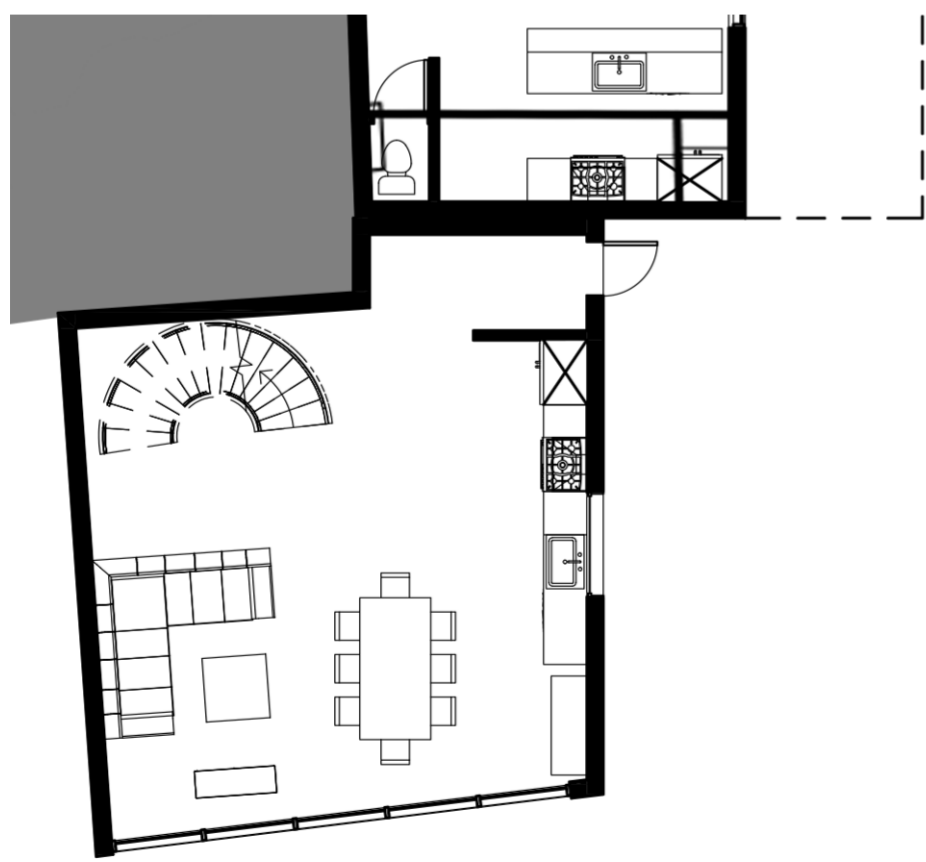


Rdc

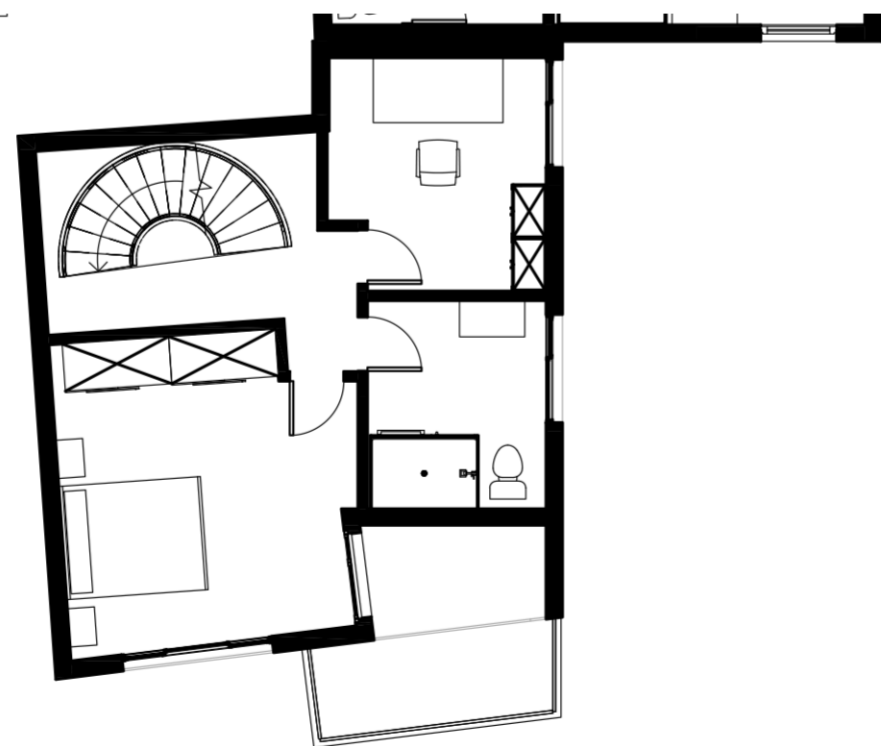

R+1


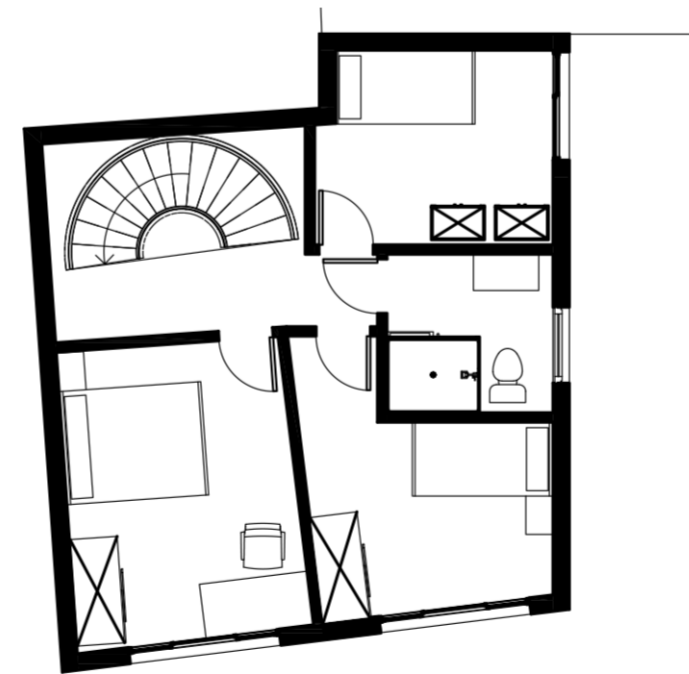


R+2

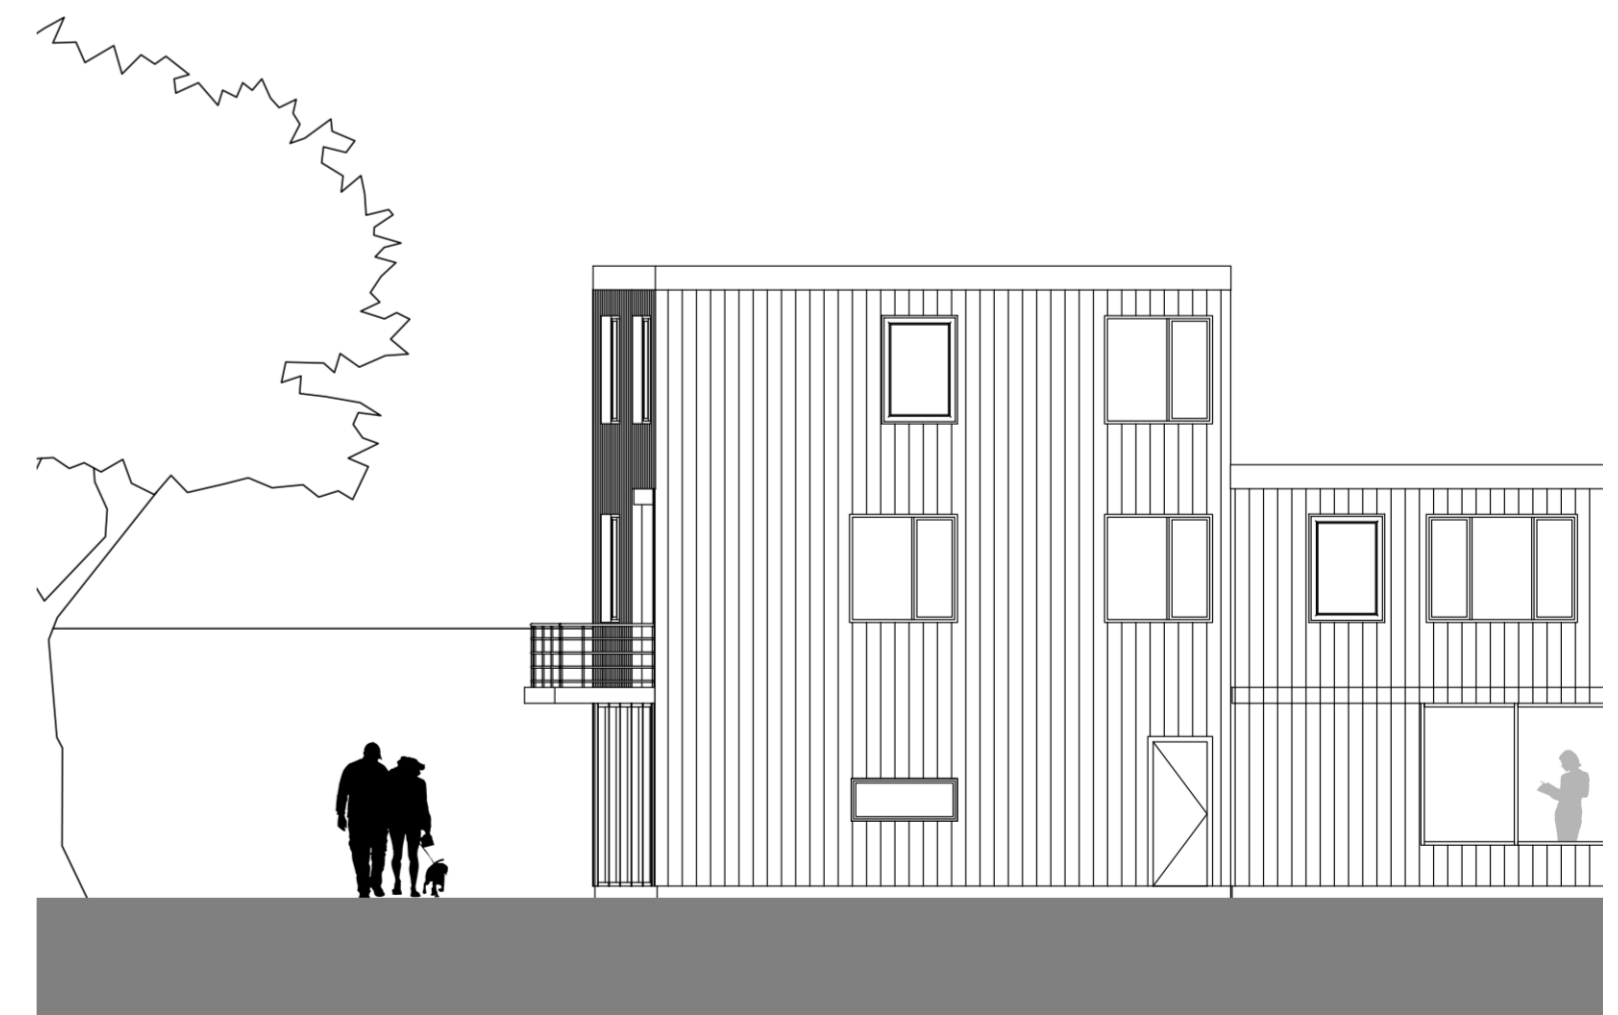

Élévation est

Maison 7

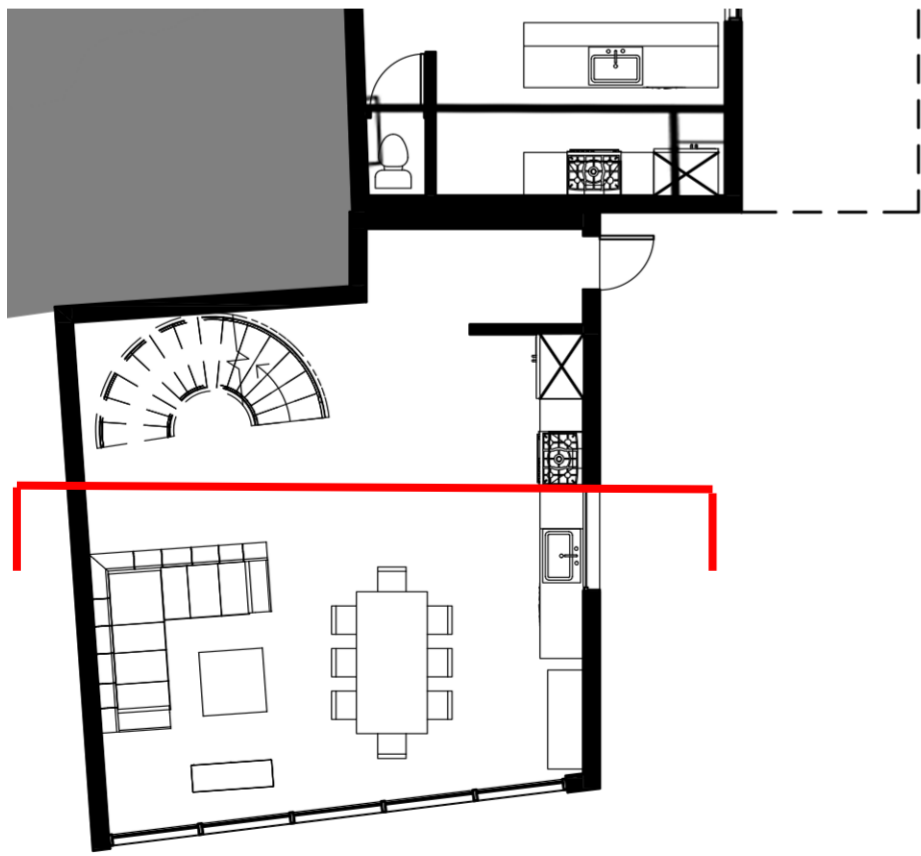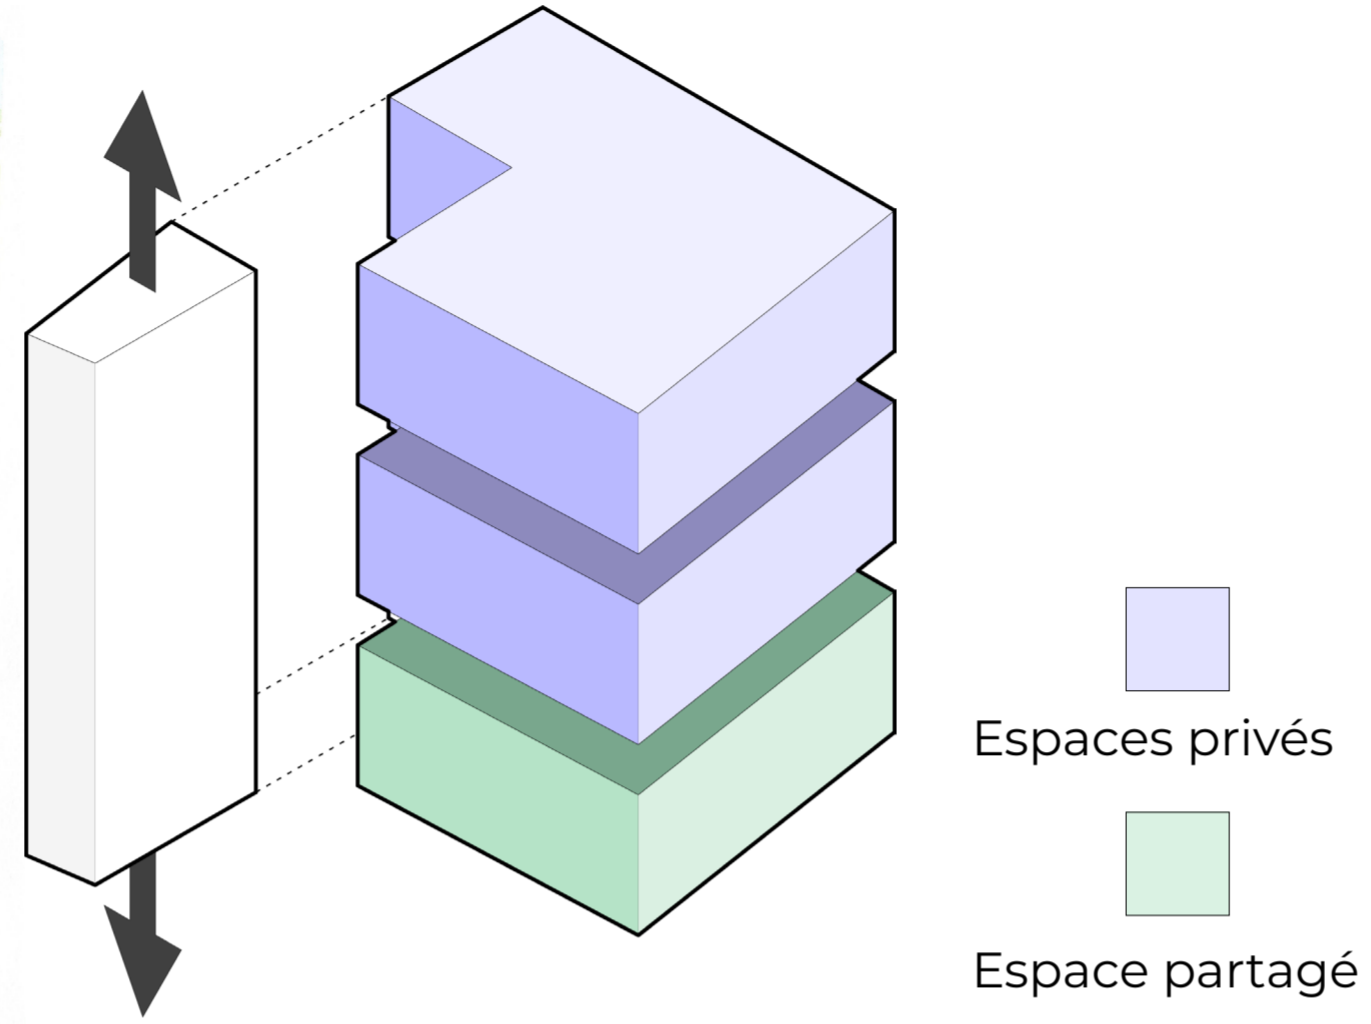


Rdc




Coupe


Maison 8

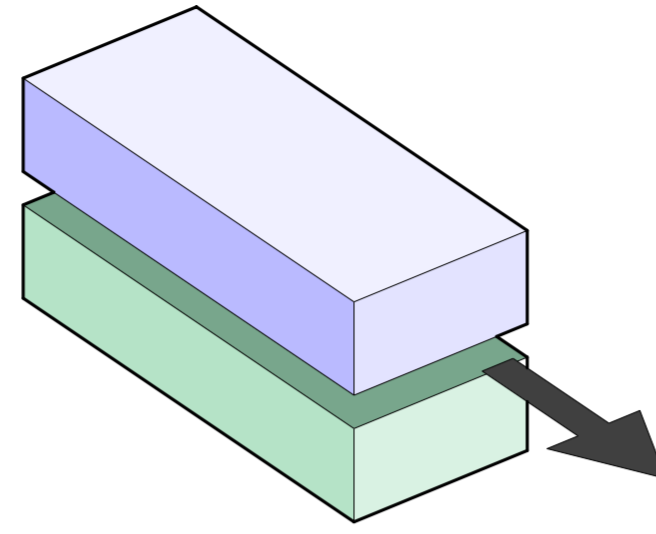


Espaces privés
Espace partagé

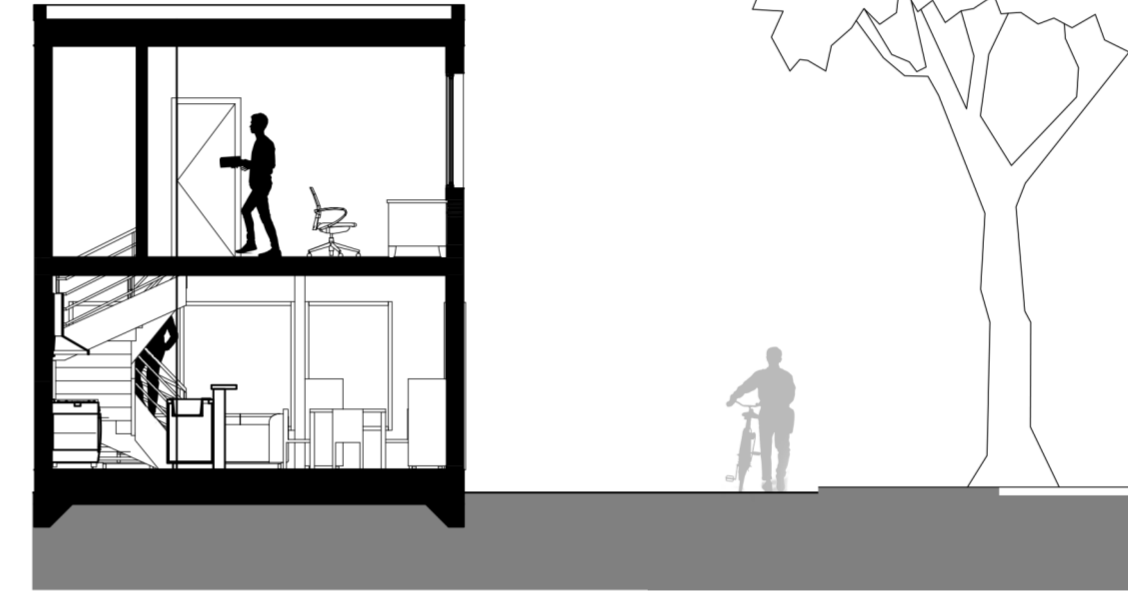


Coupe transversale

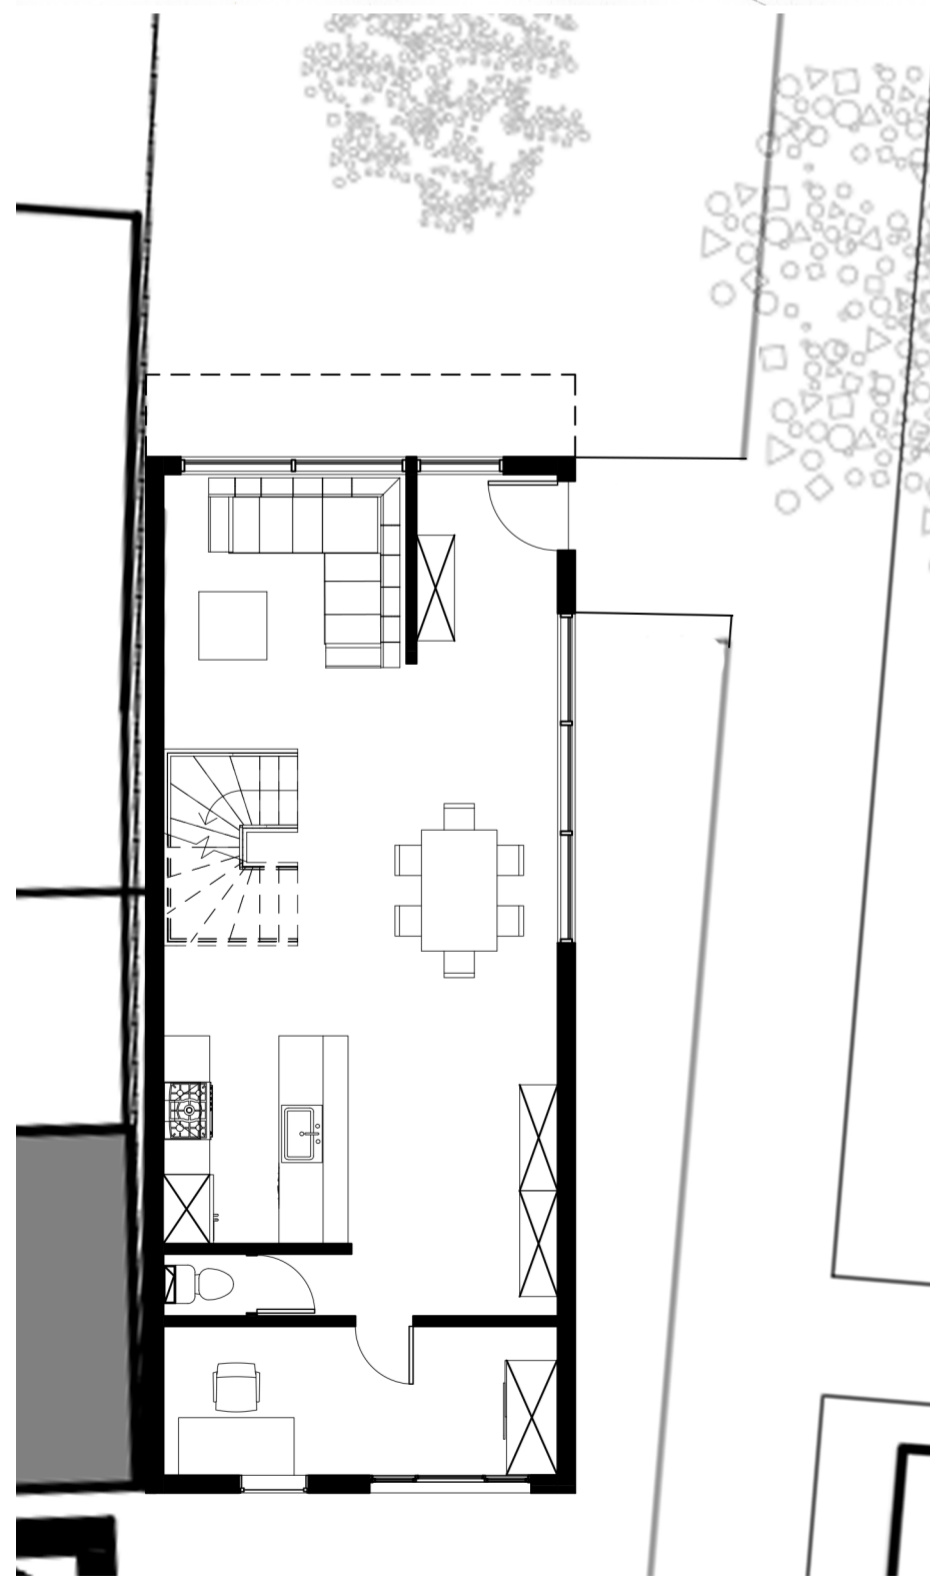

Rdc

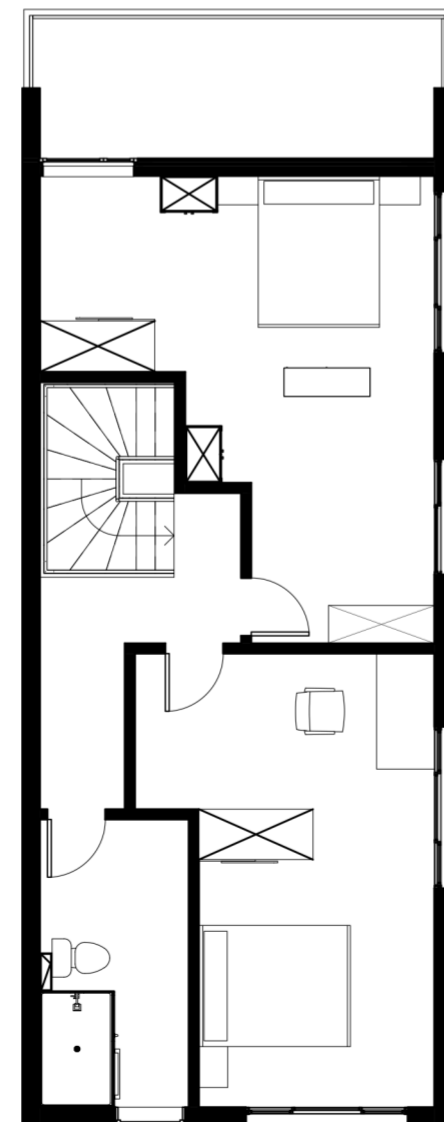

R+1

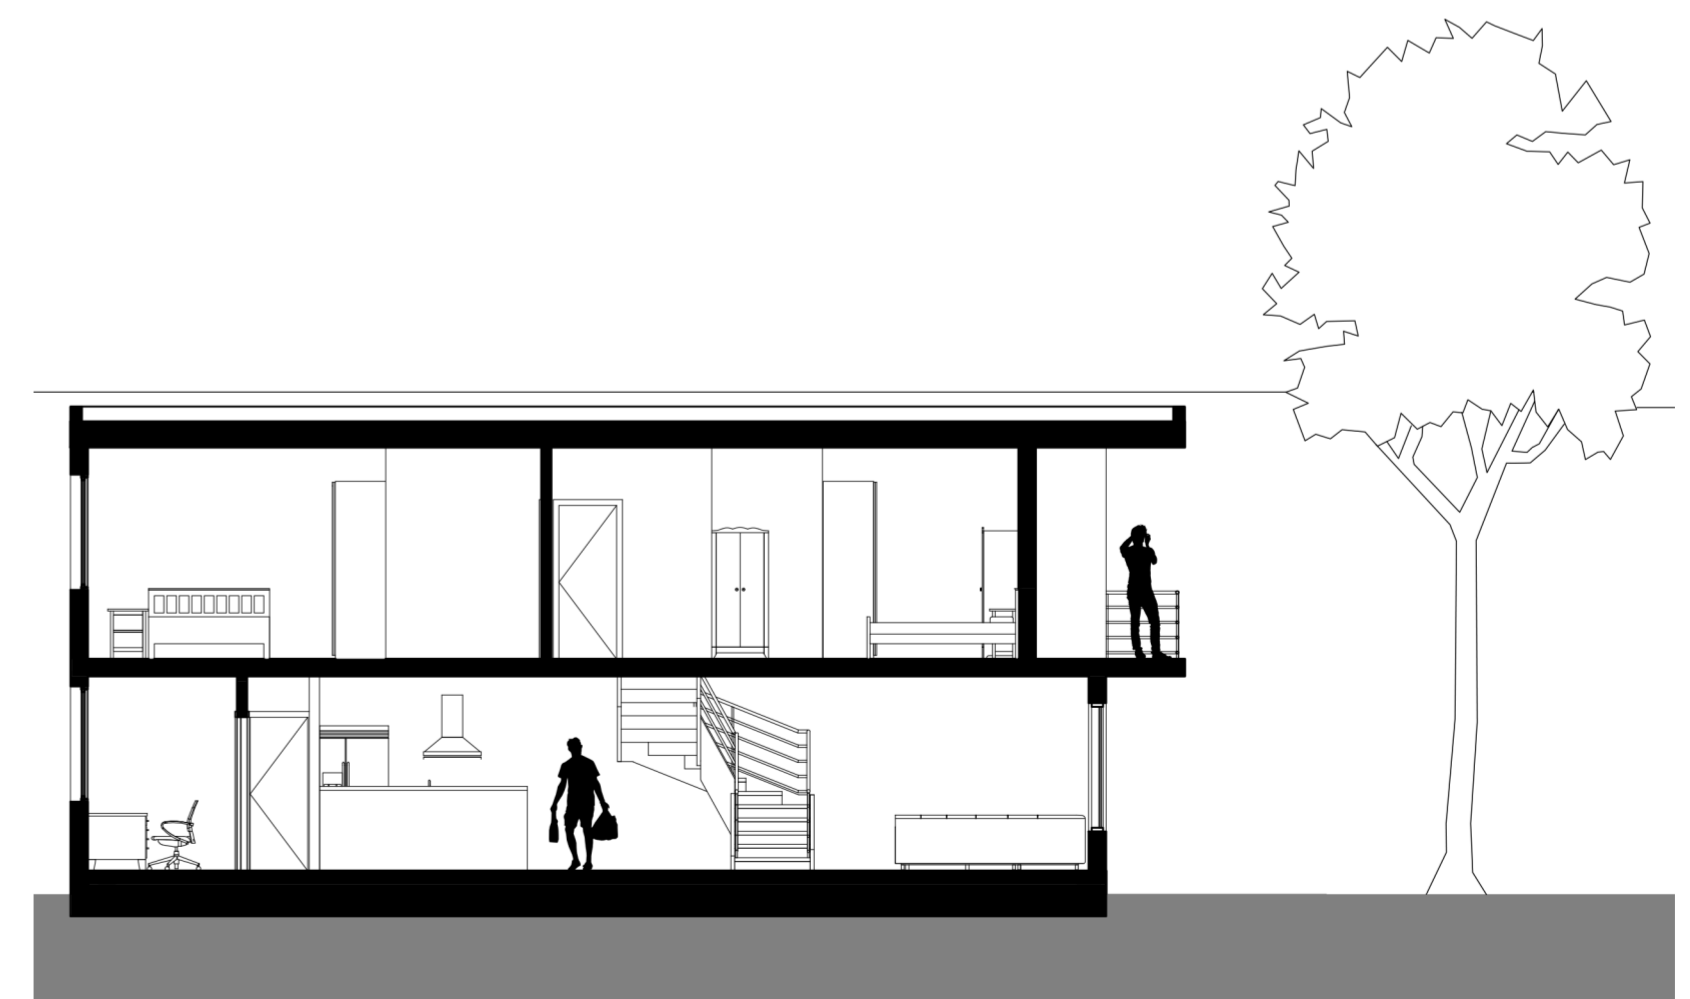

Coupe Longitudinale