




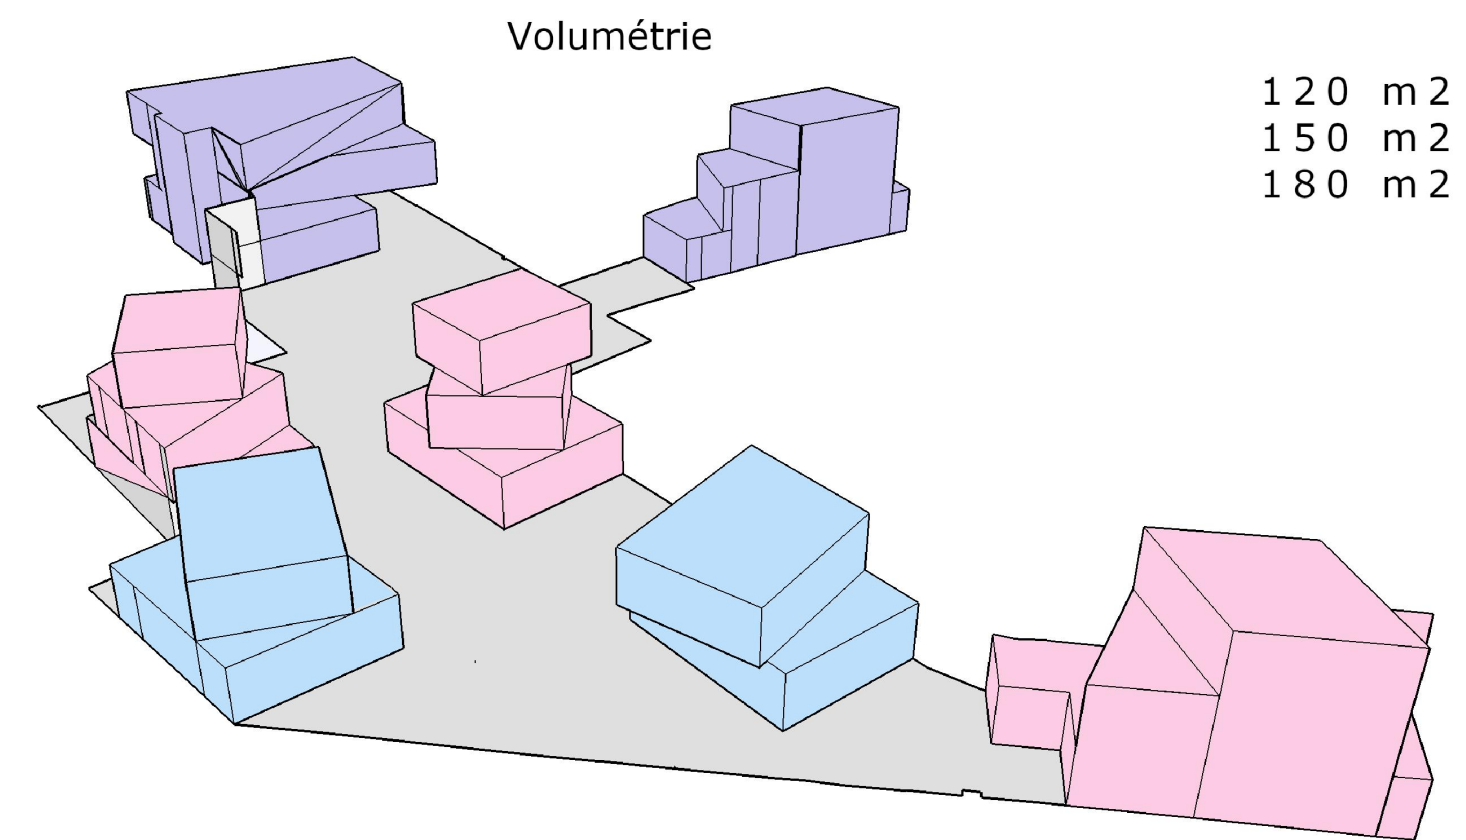


NOVA 2.0

Volumétrie

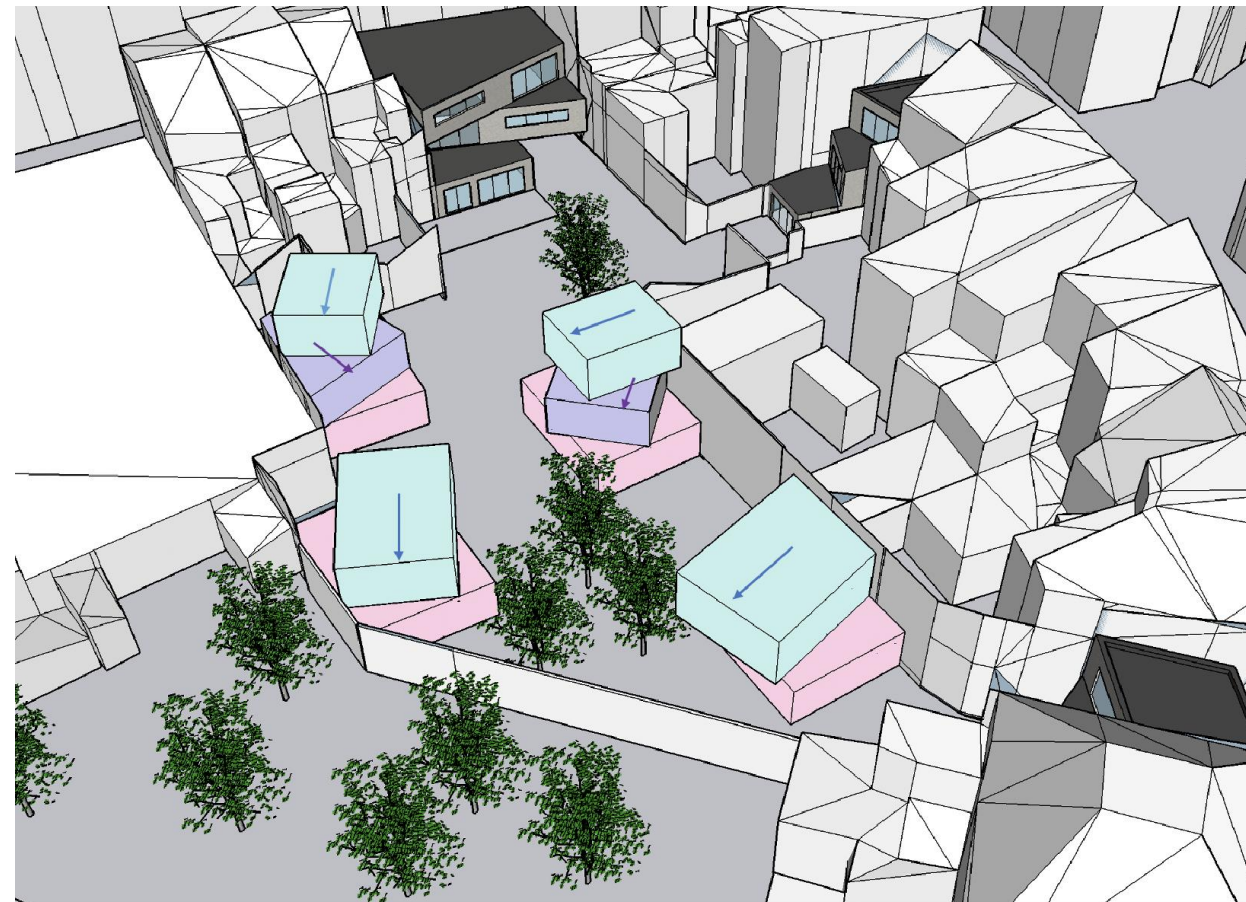

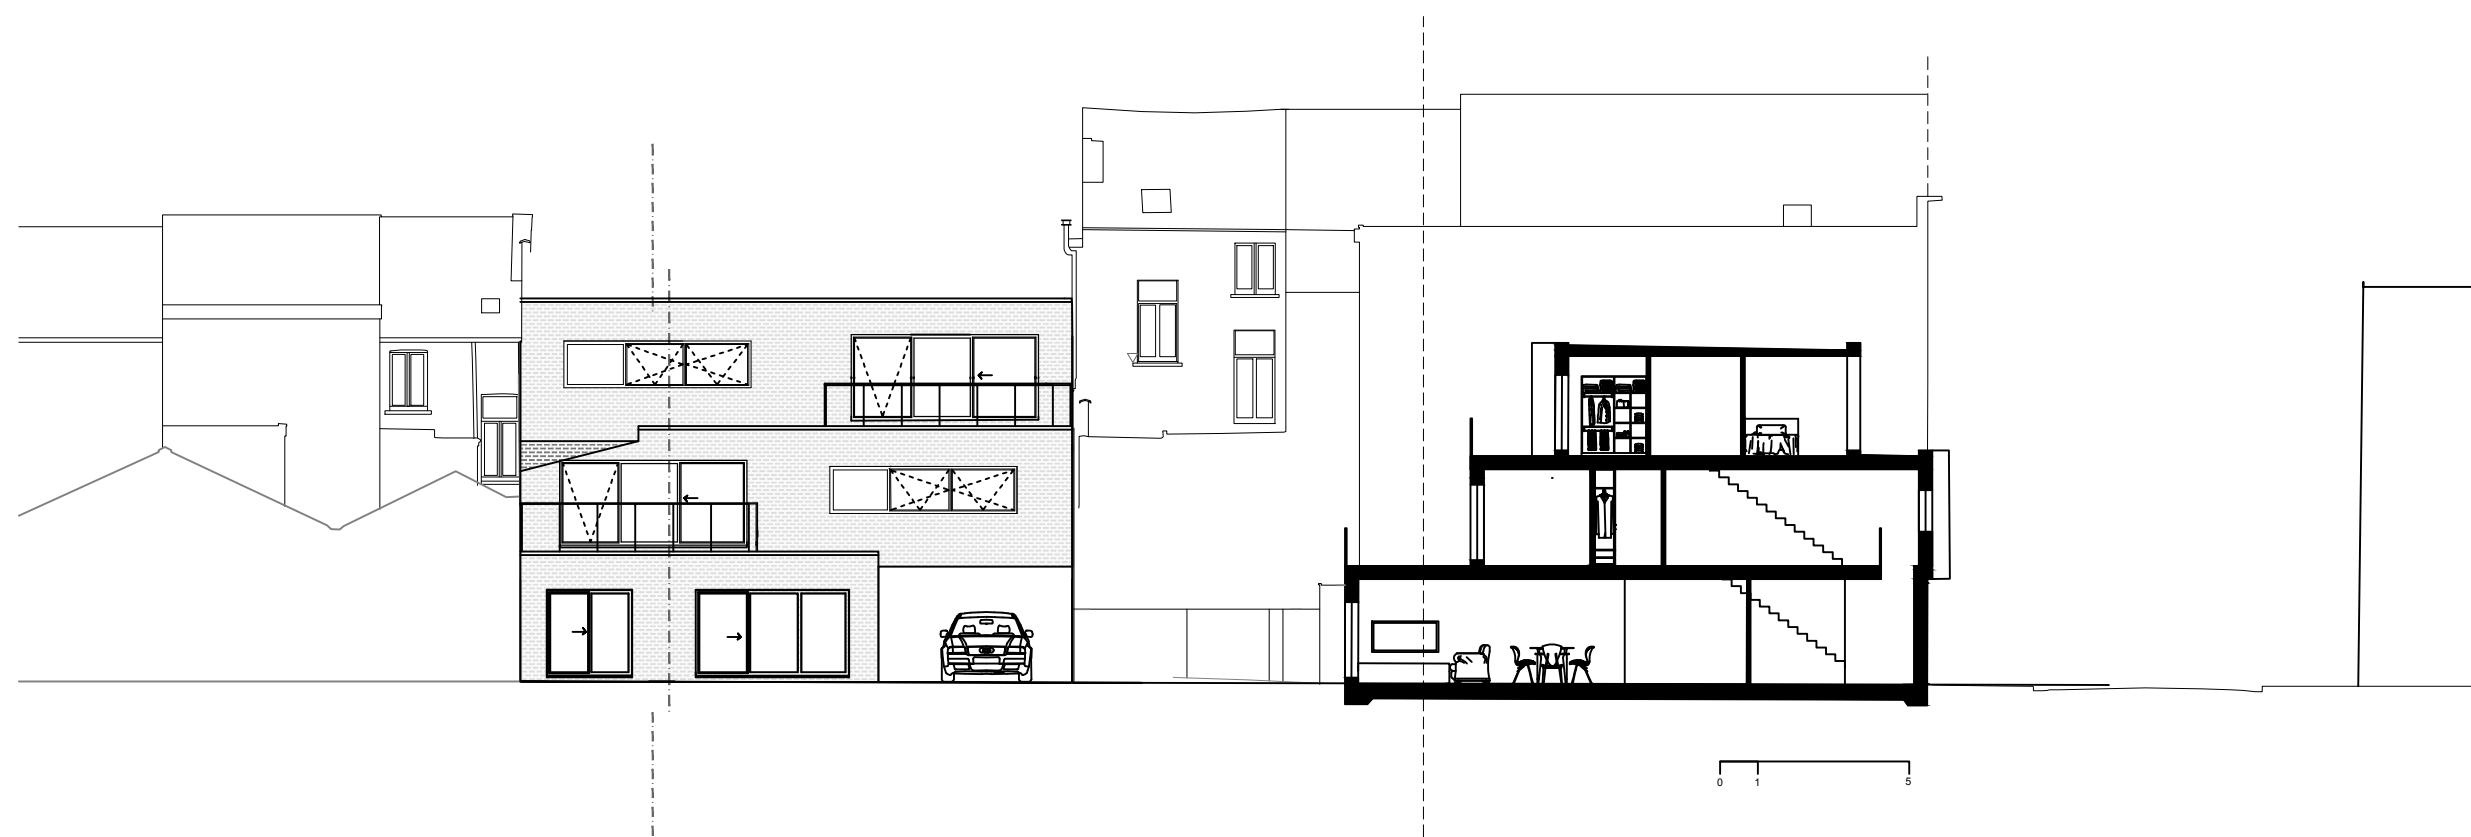

Coupe contextuelle vers le nord 1/200

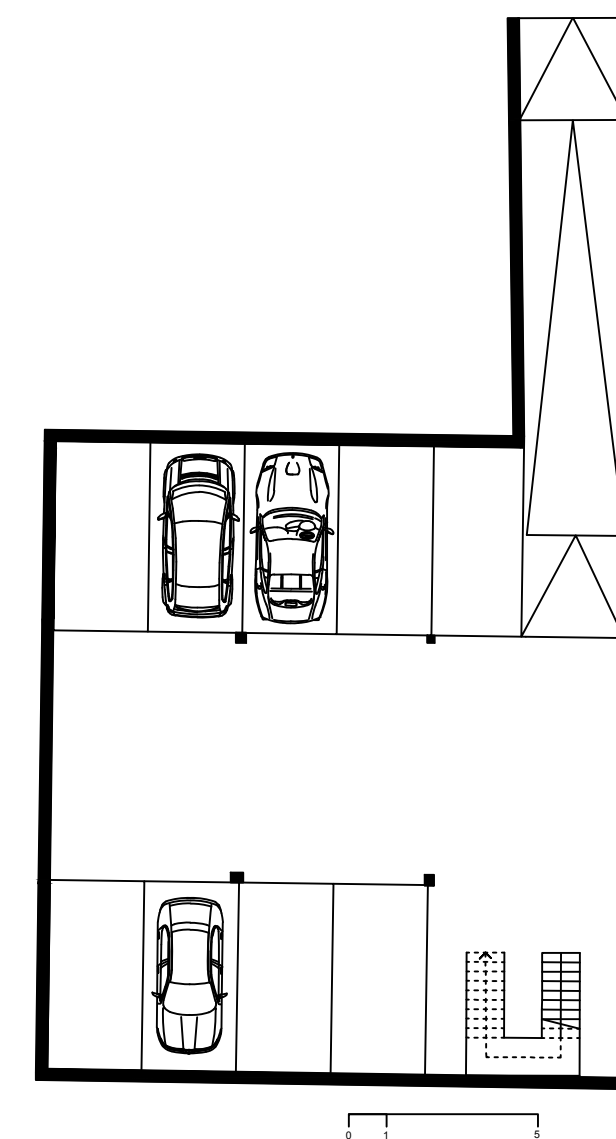


Plan parking 1/200




Coupe contextuelle vers l'ouest 1/200

Plan d'implantation

1/200

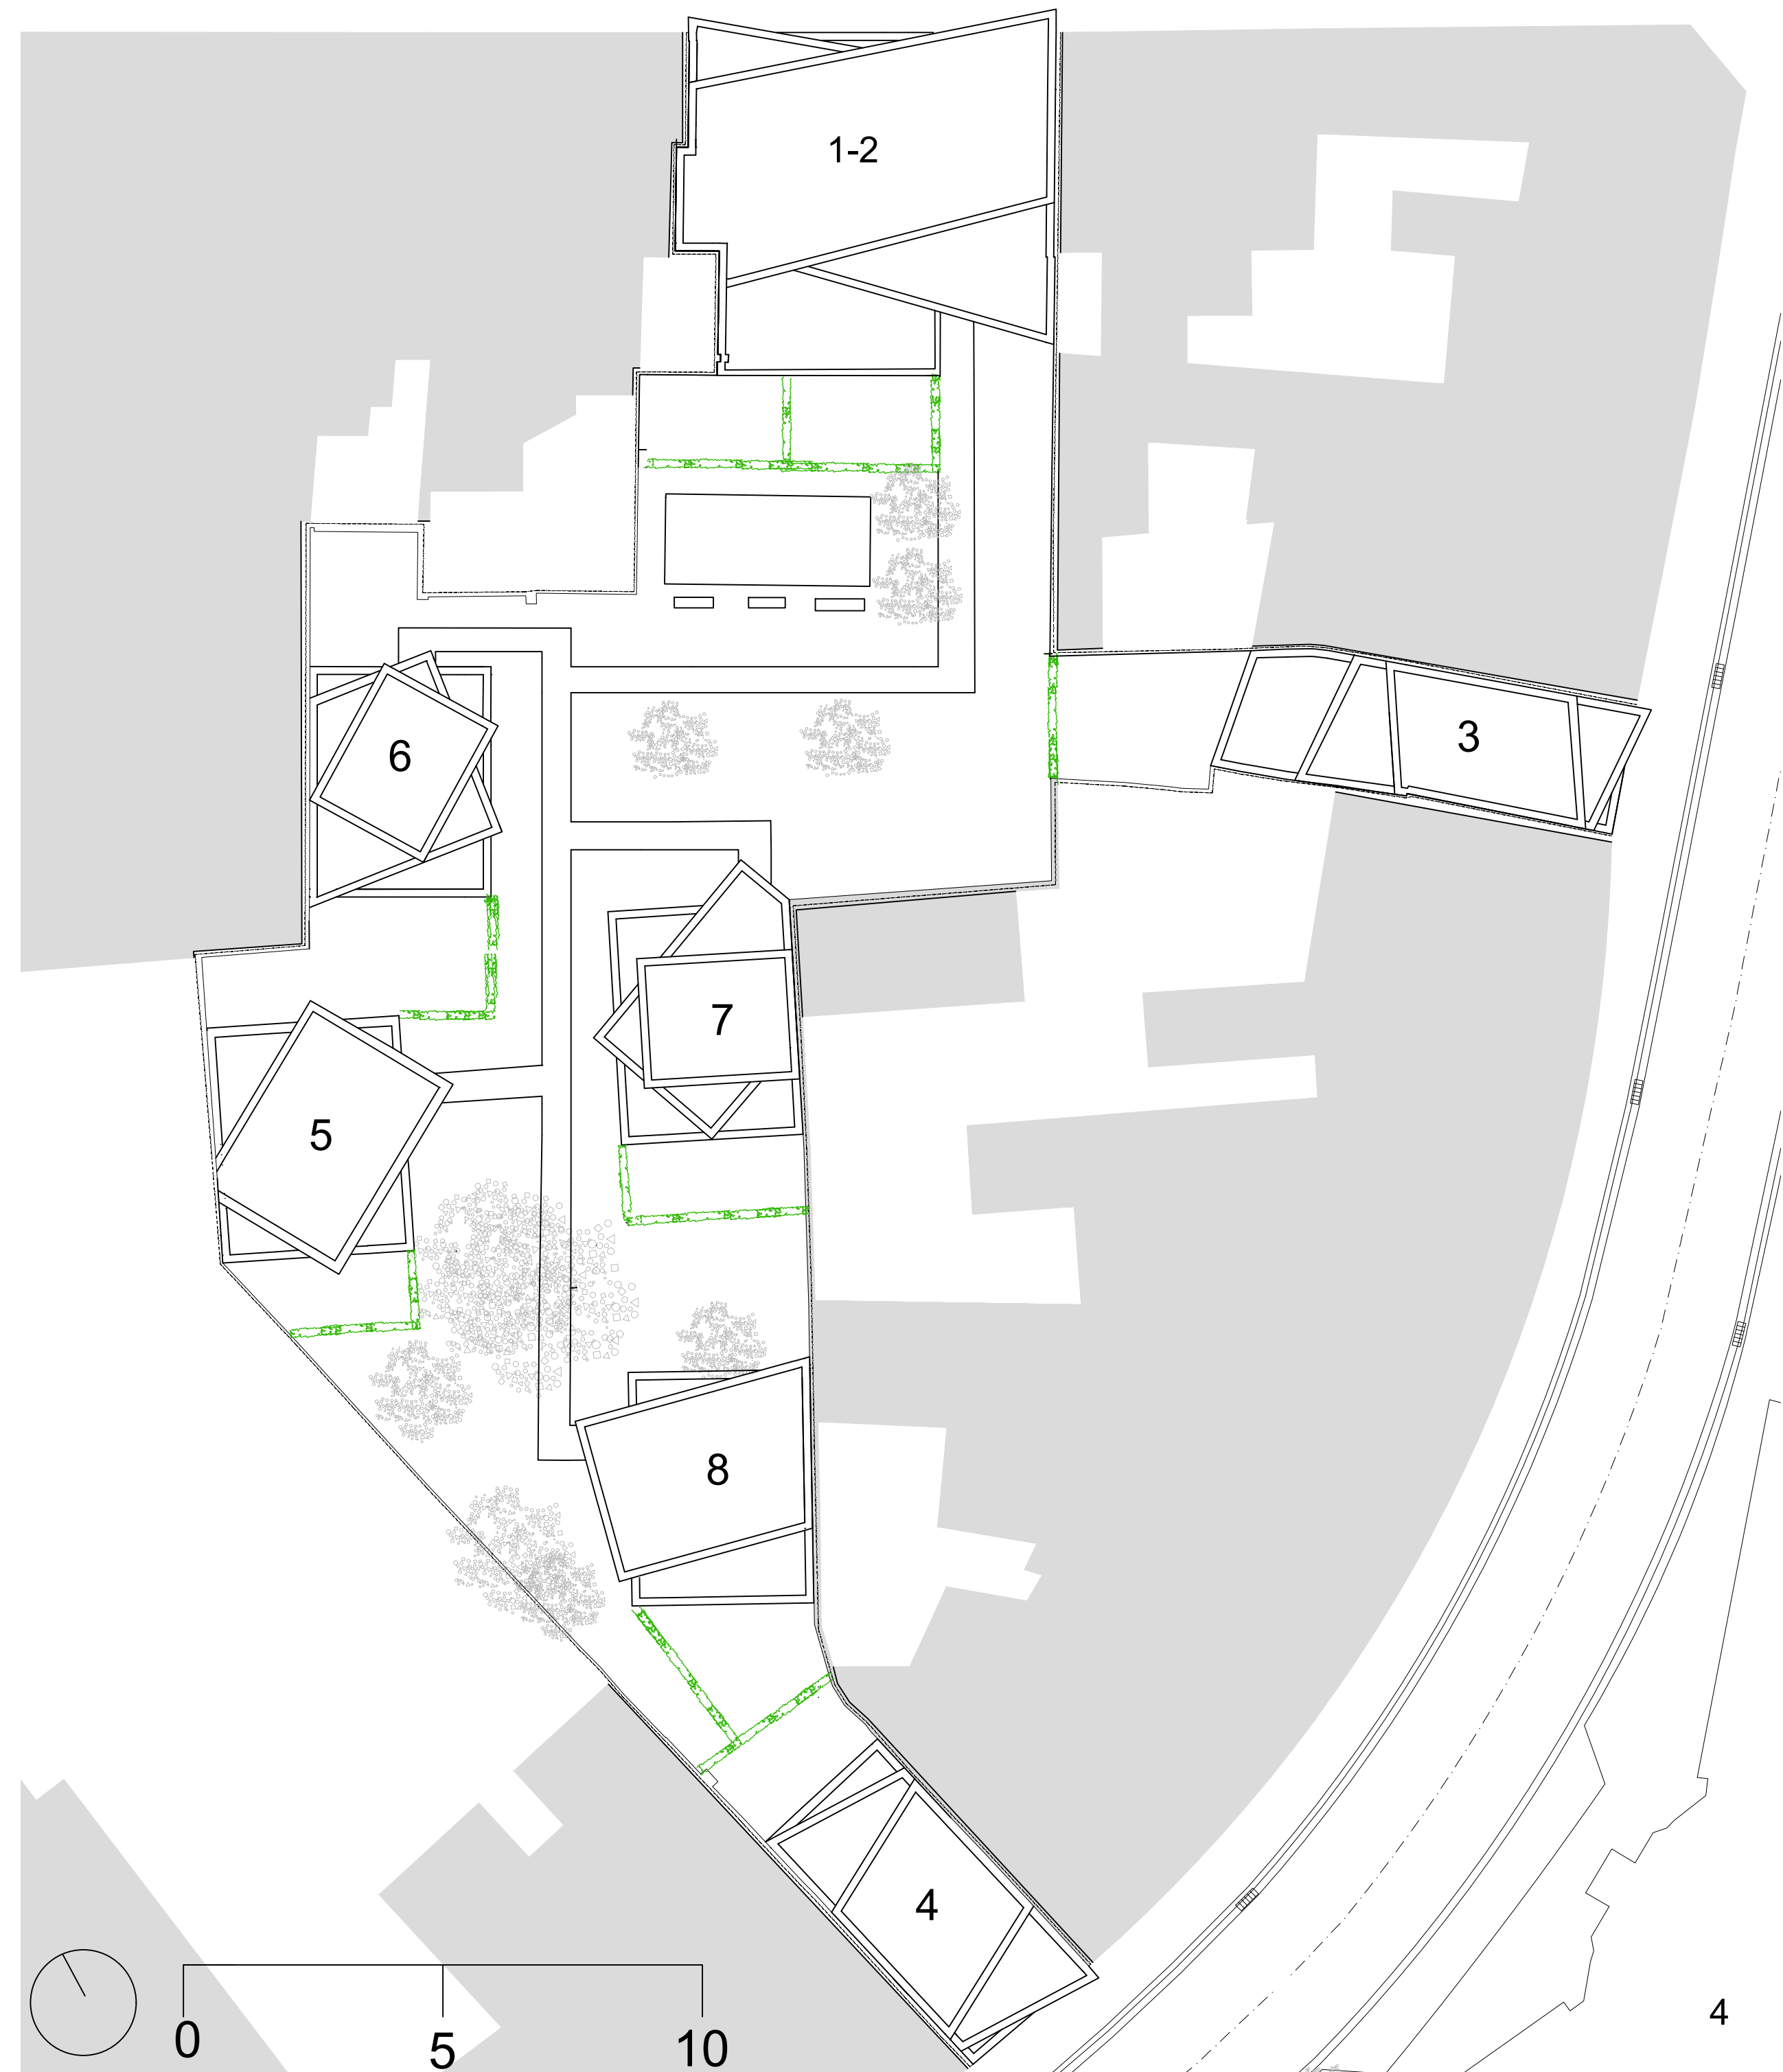


Habitations n°1-2

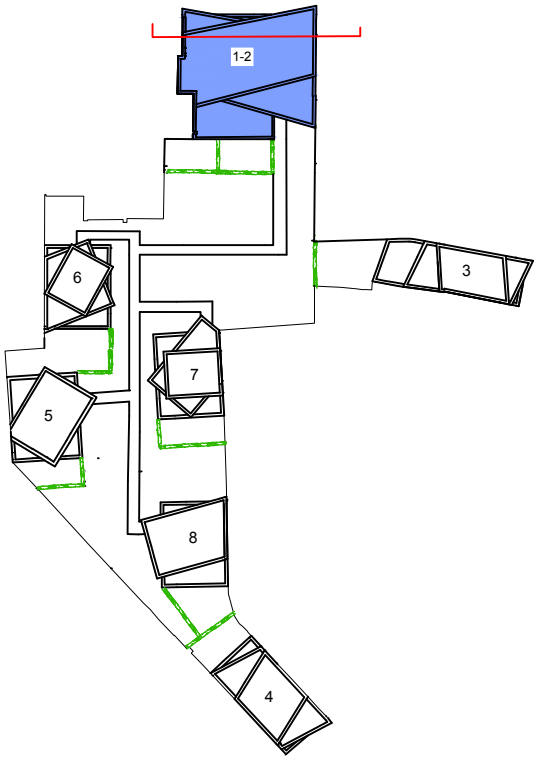


Elevation sud 1/100




Elevation nord 1/100

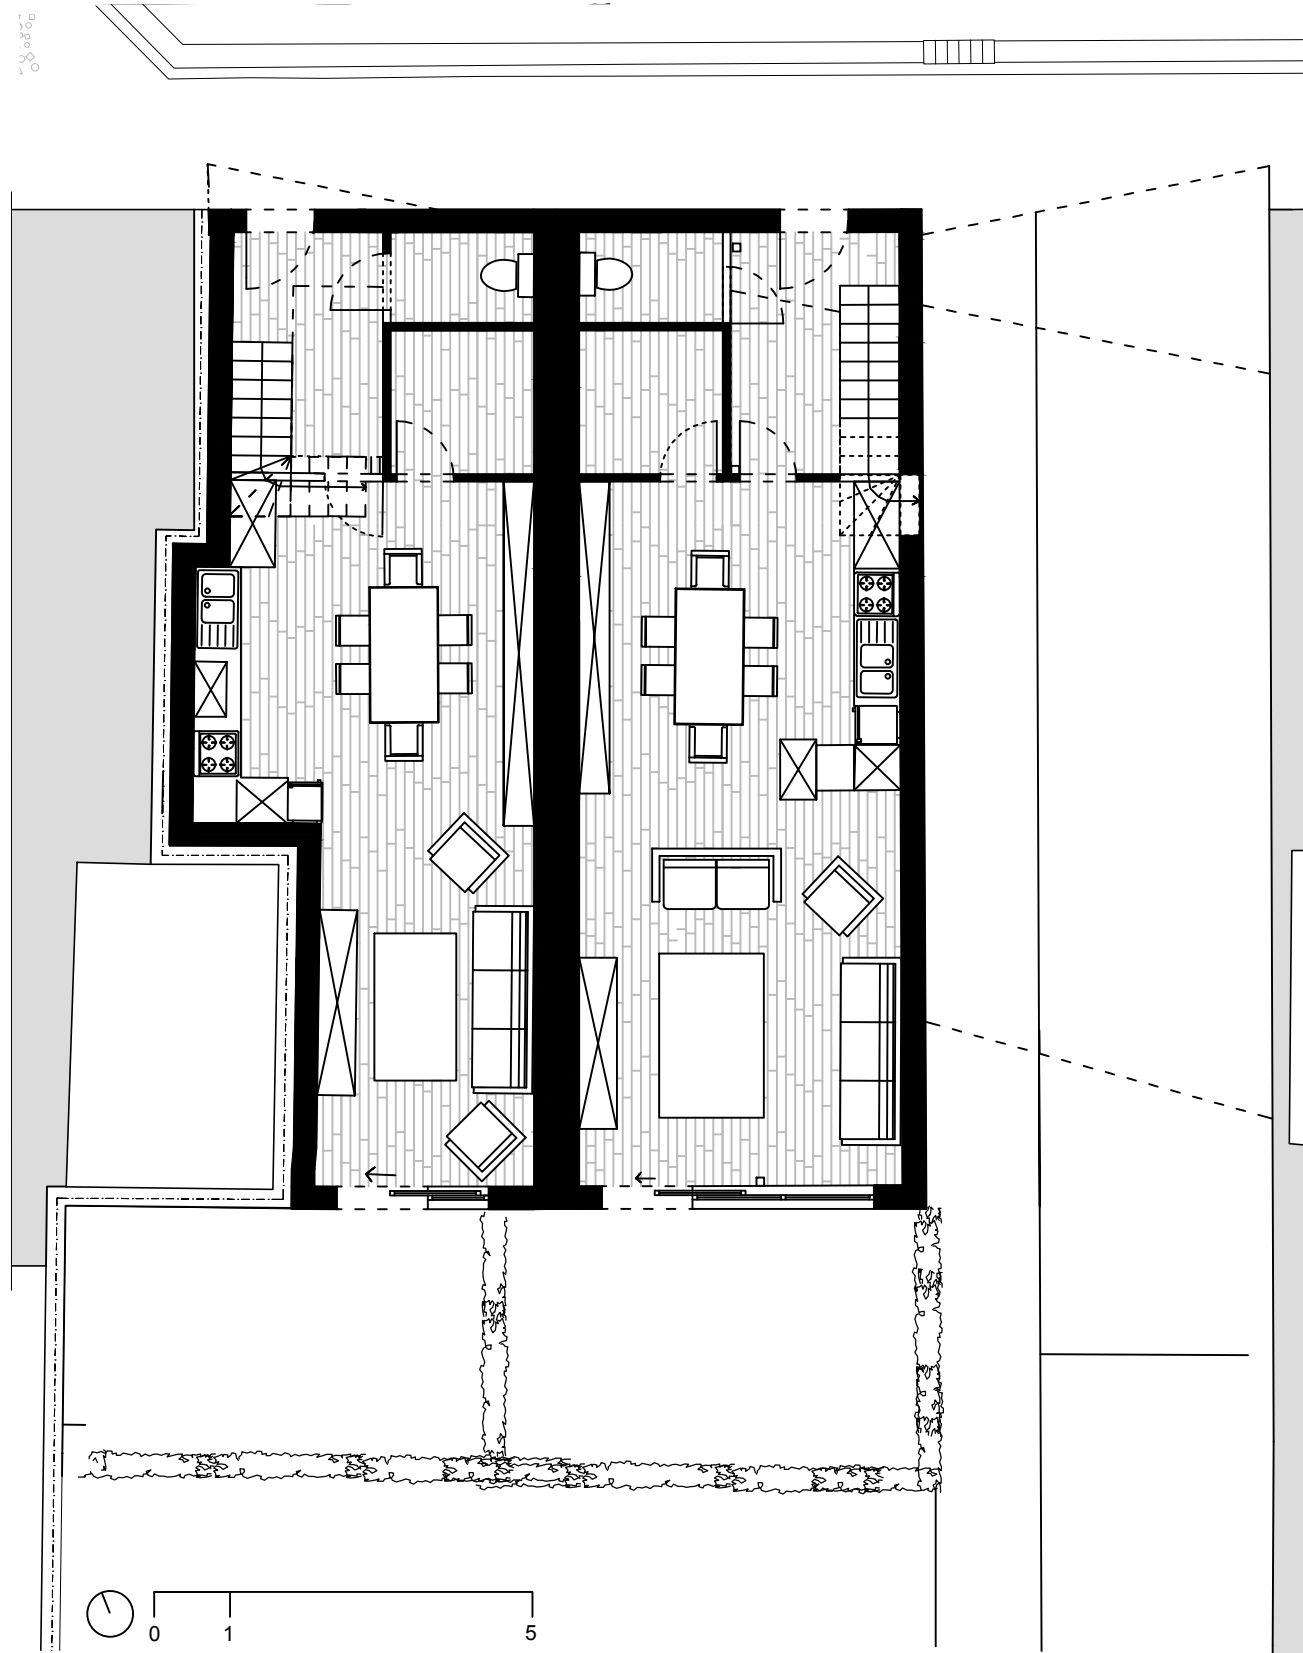


RDC 1/100

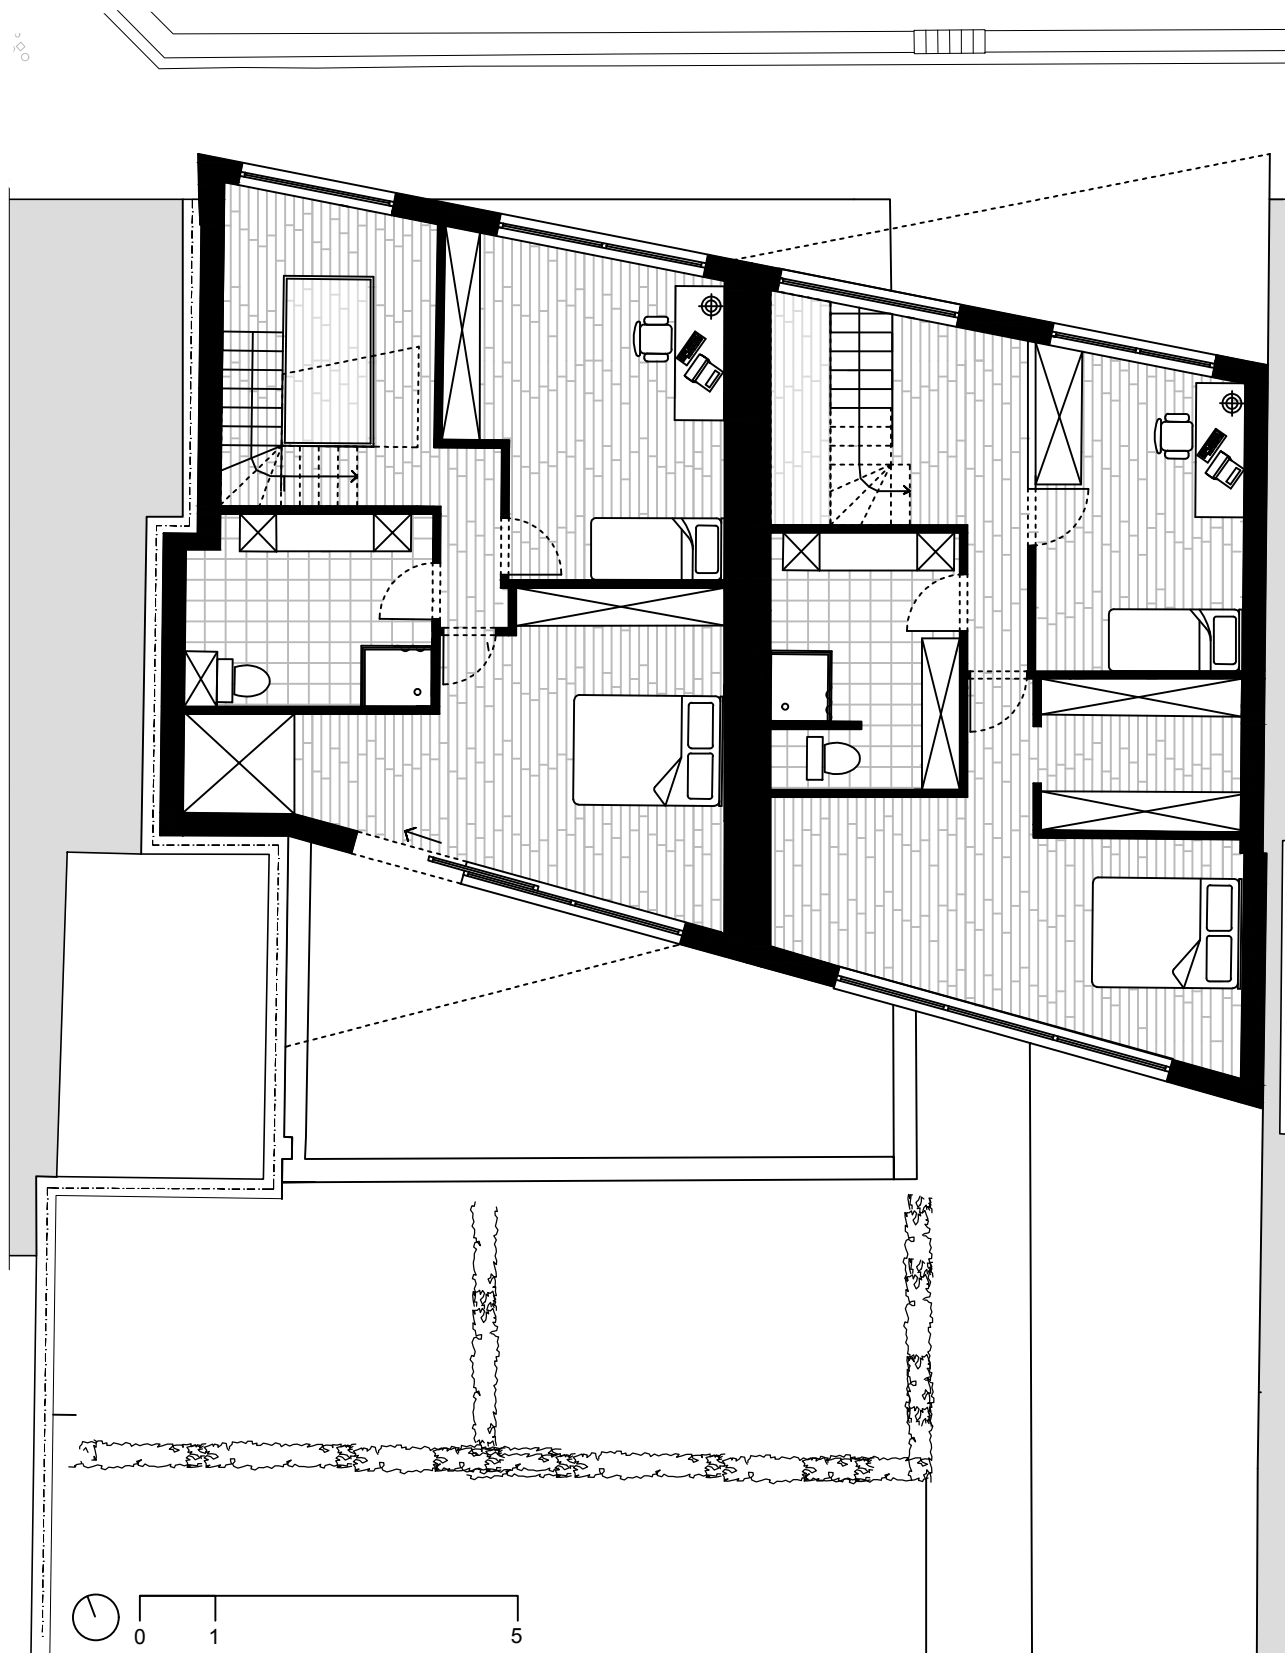

R+1 1/100

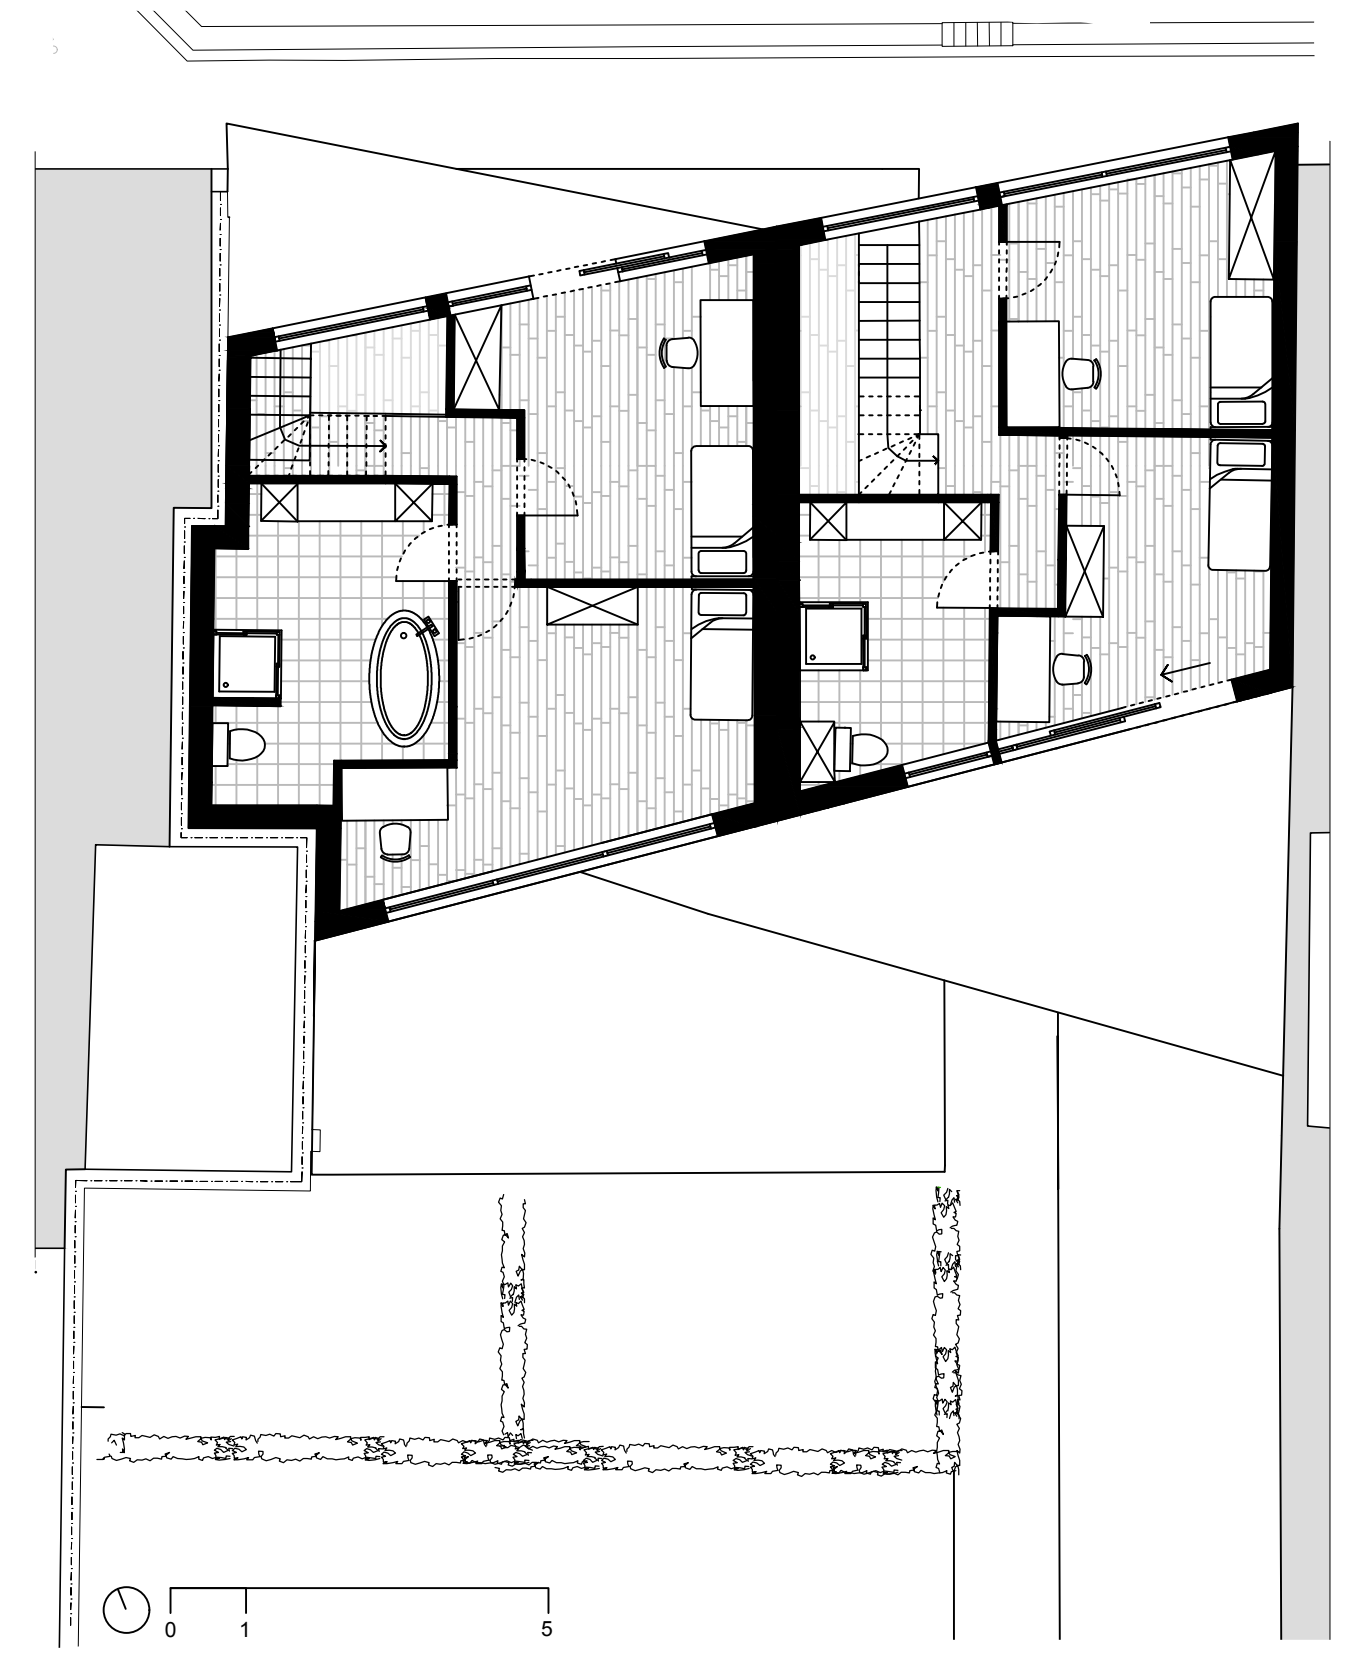


R+2 1/100

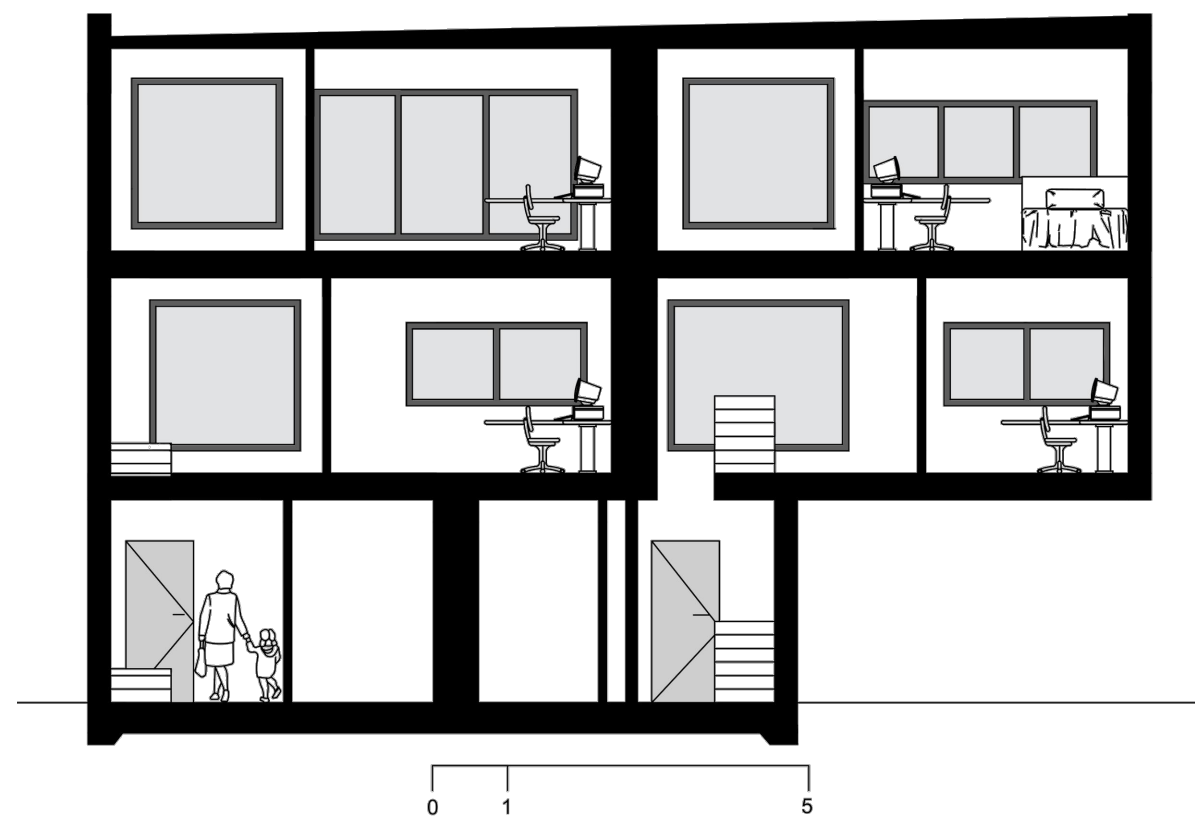

Coupe 1/100


Habitation n°3

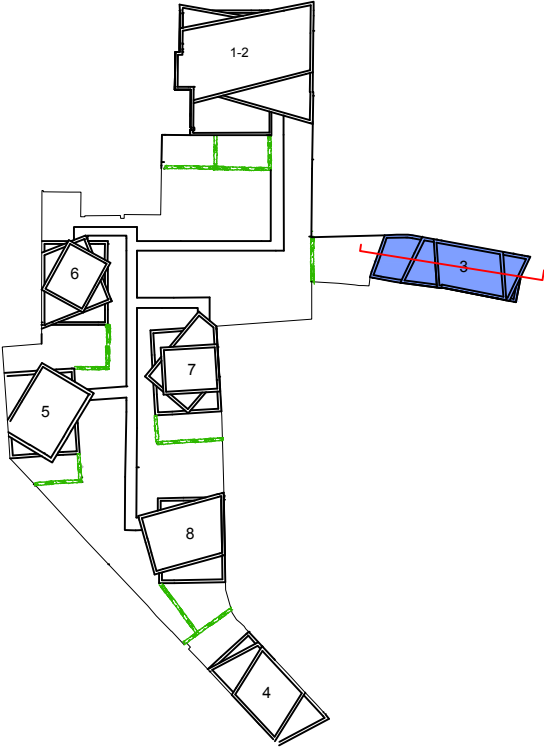


Elevation est 1/100




Elevation ouest 1/100

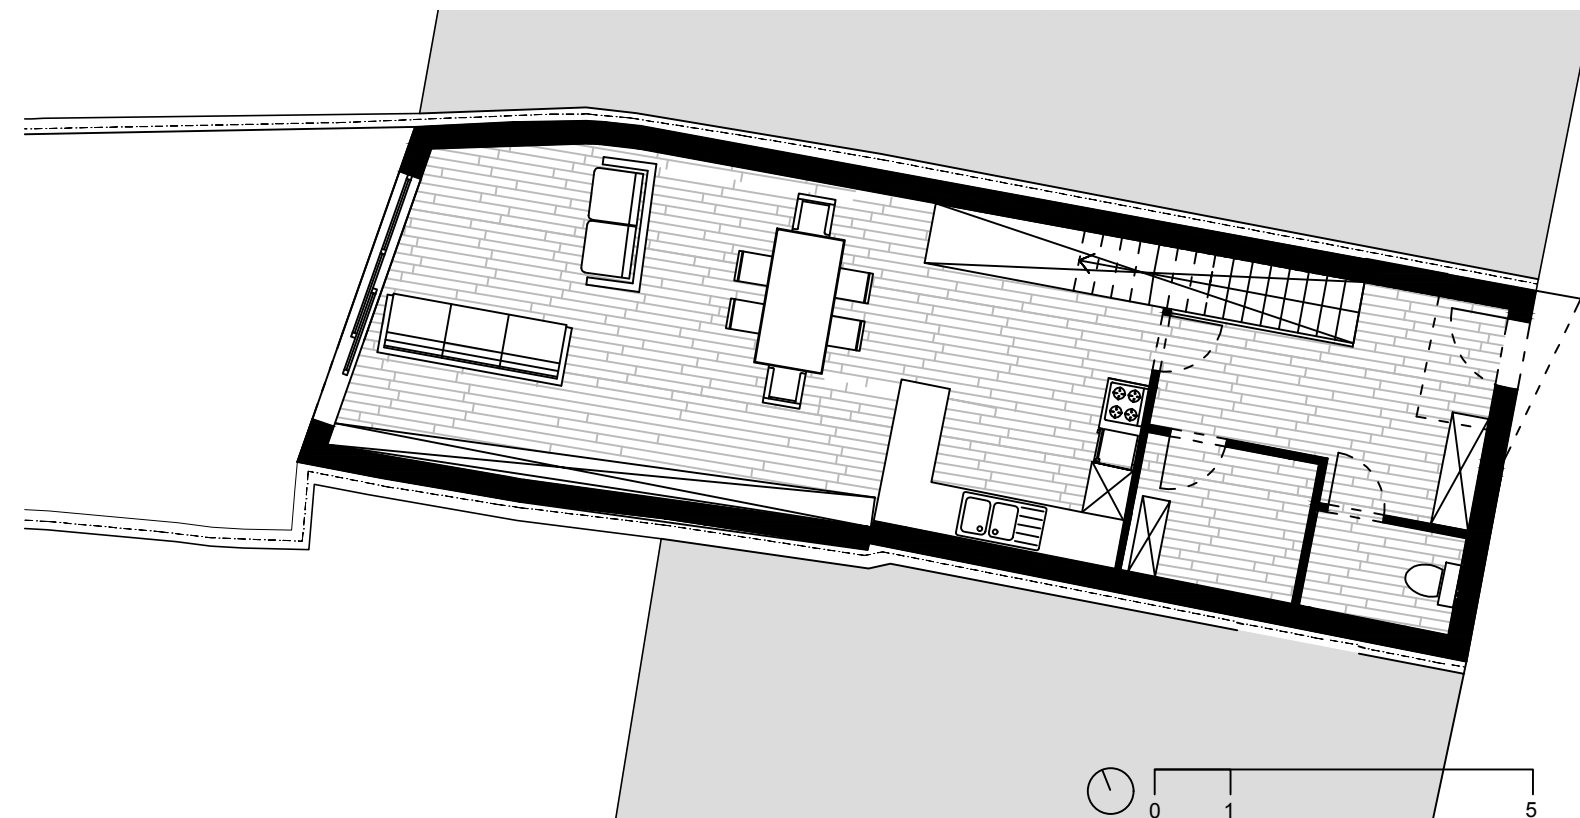


RDC 1/100

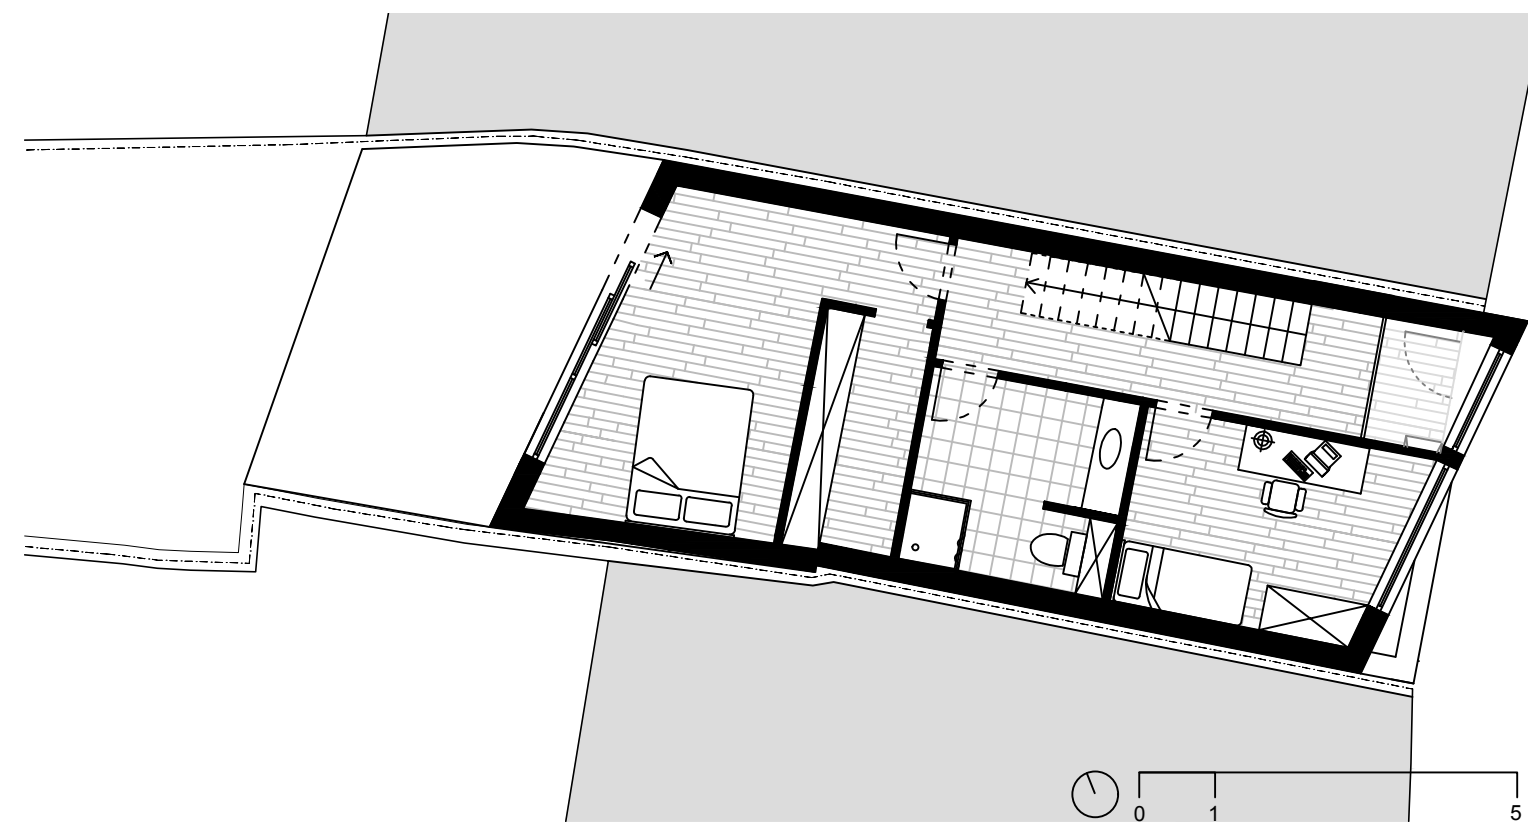

R+1 1/100

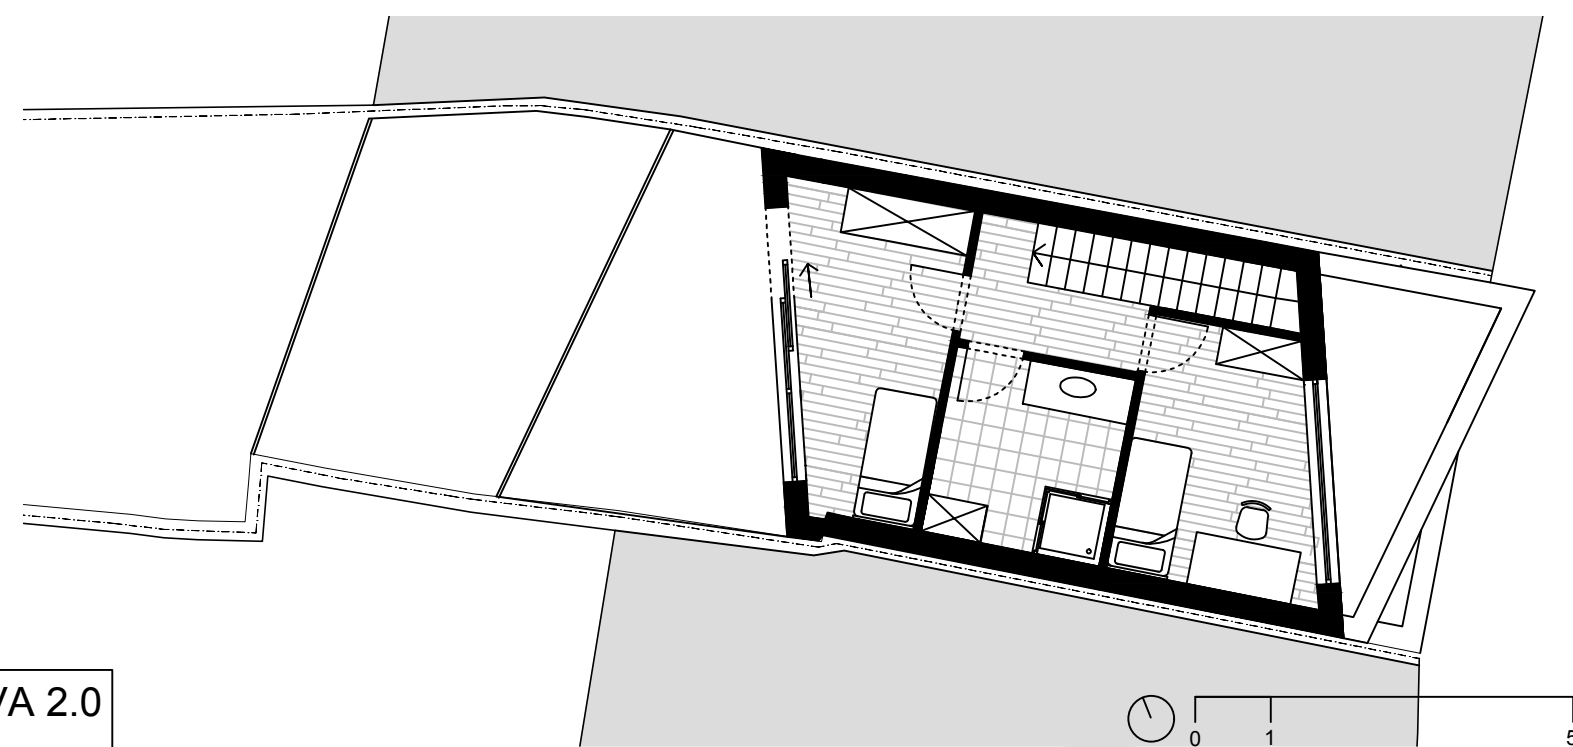


R+2 1/100

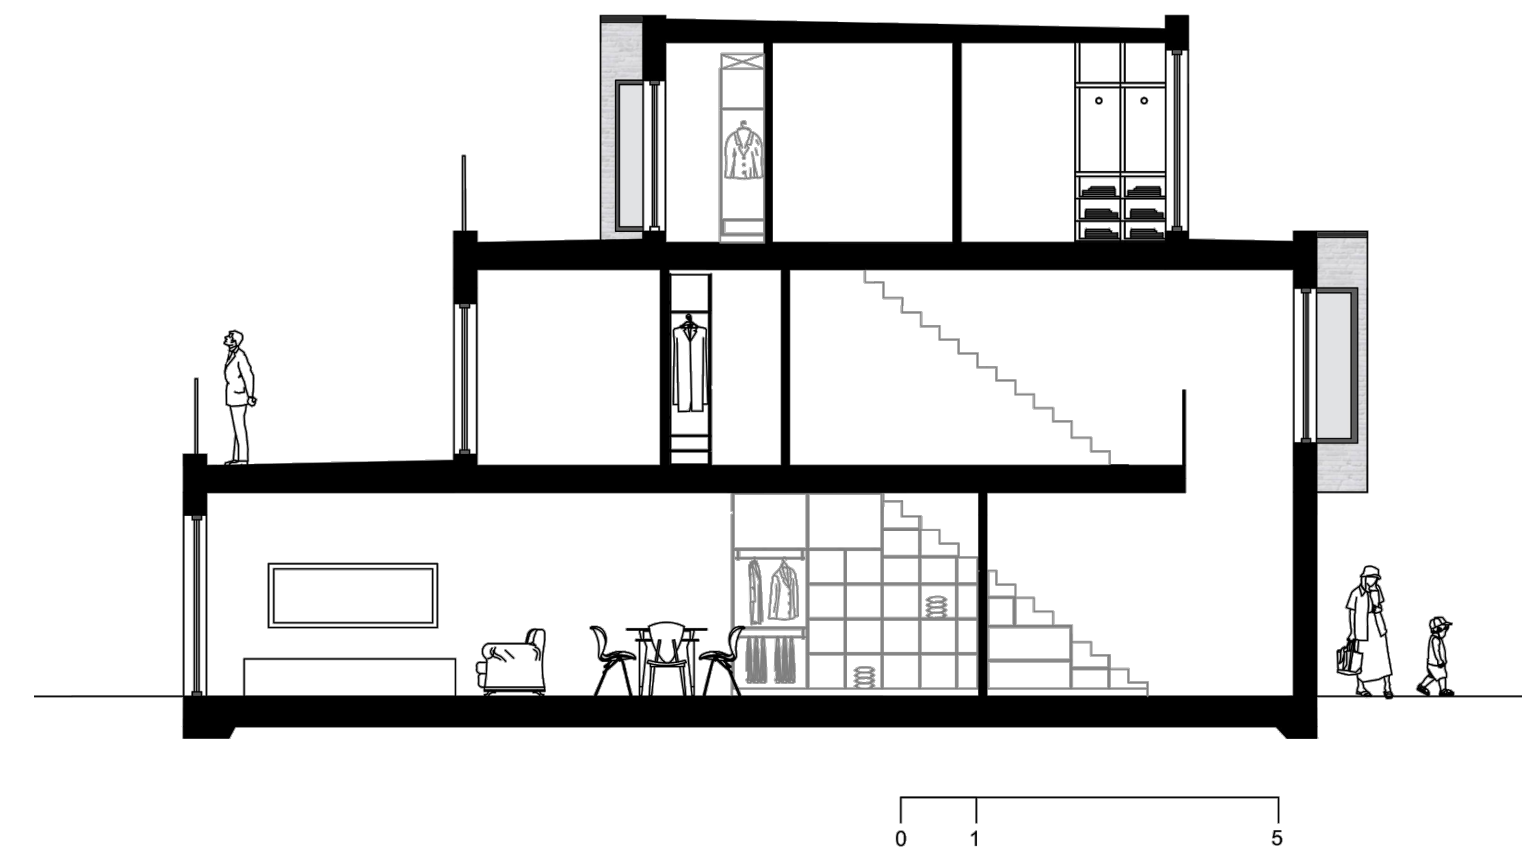

Coupe 1/100


Habitation n°4

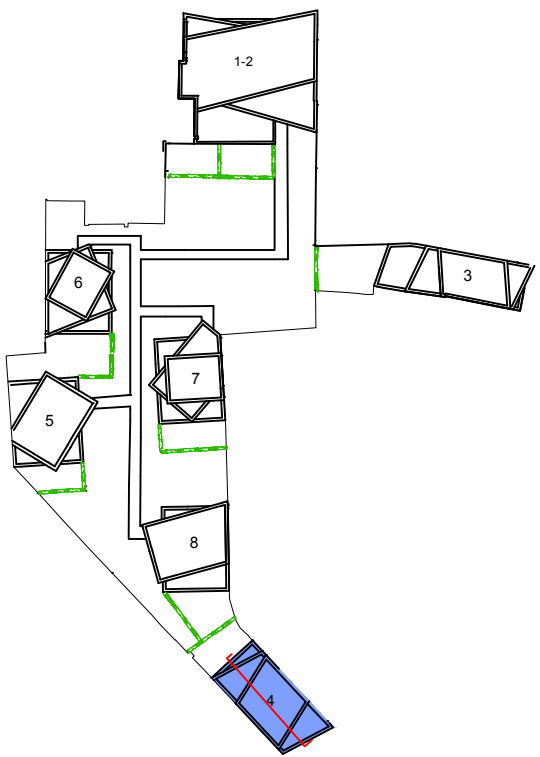


Elevation sud 1/100




Elevation nord 1/100

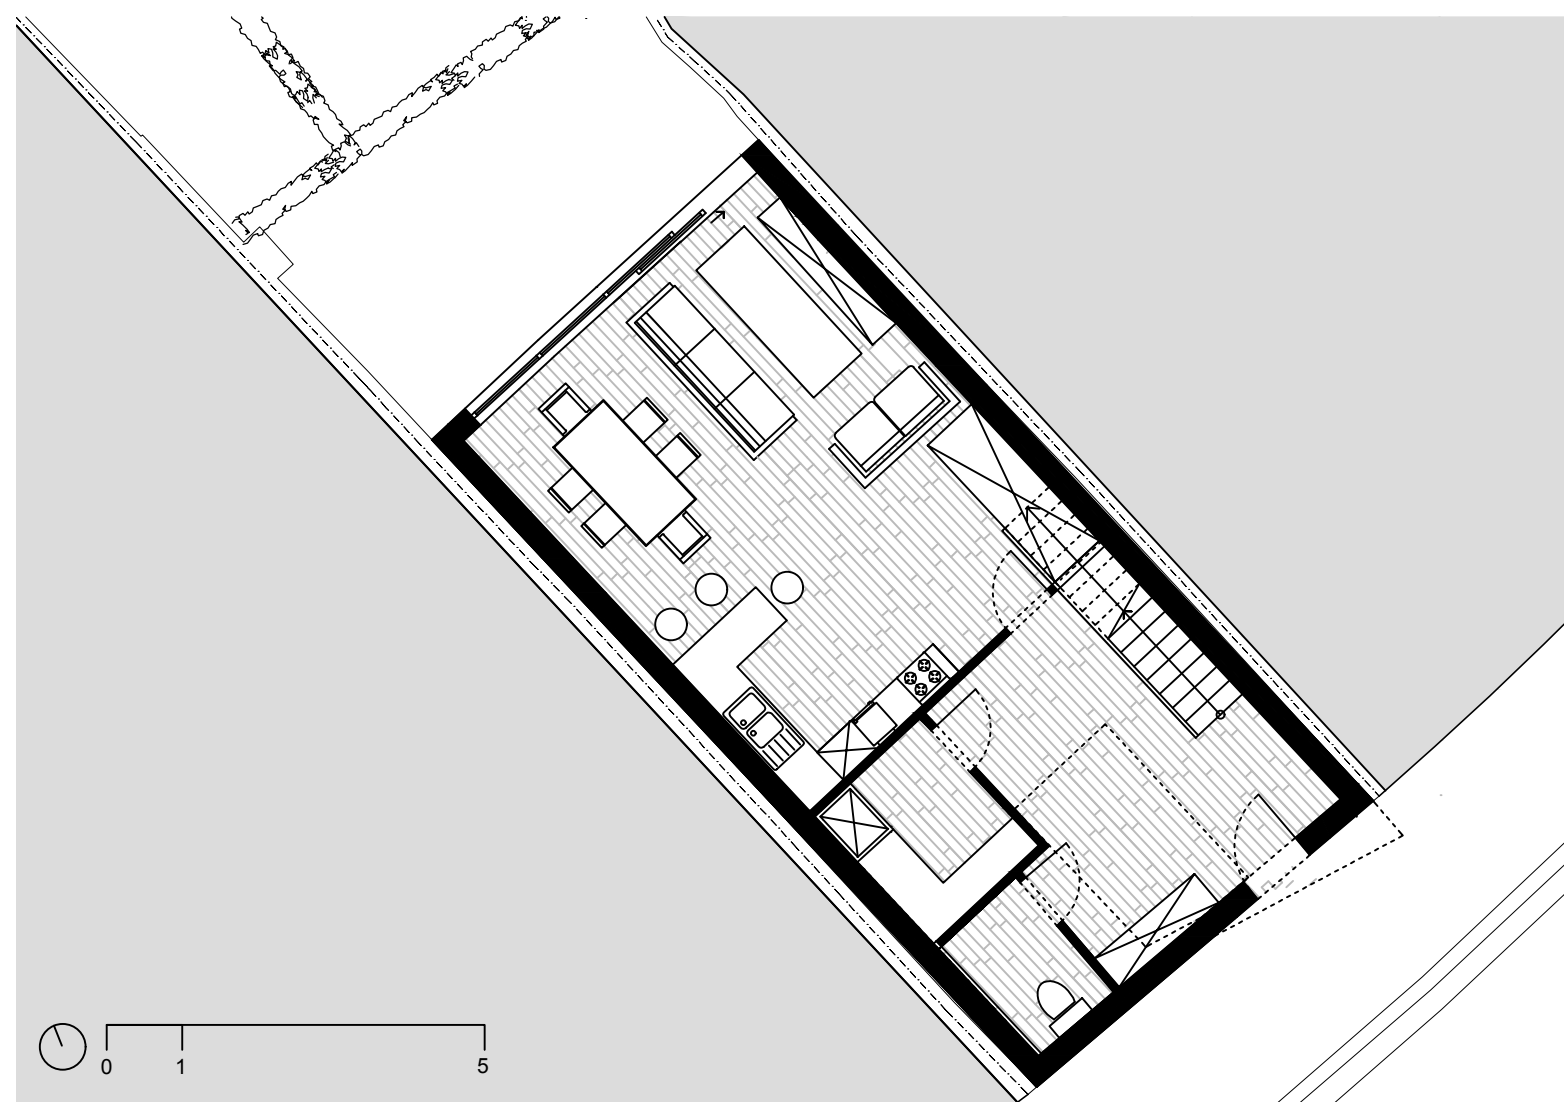


RDC 1/100

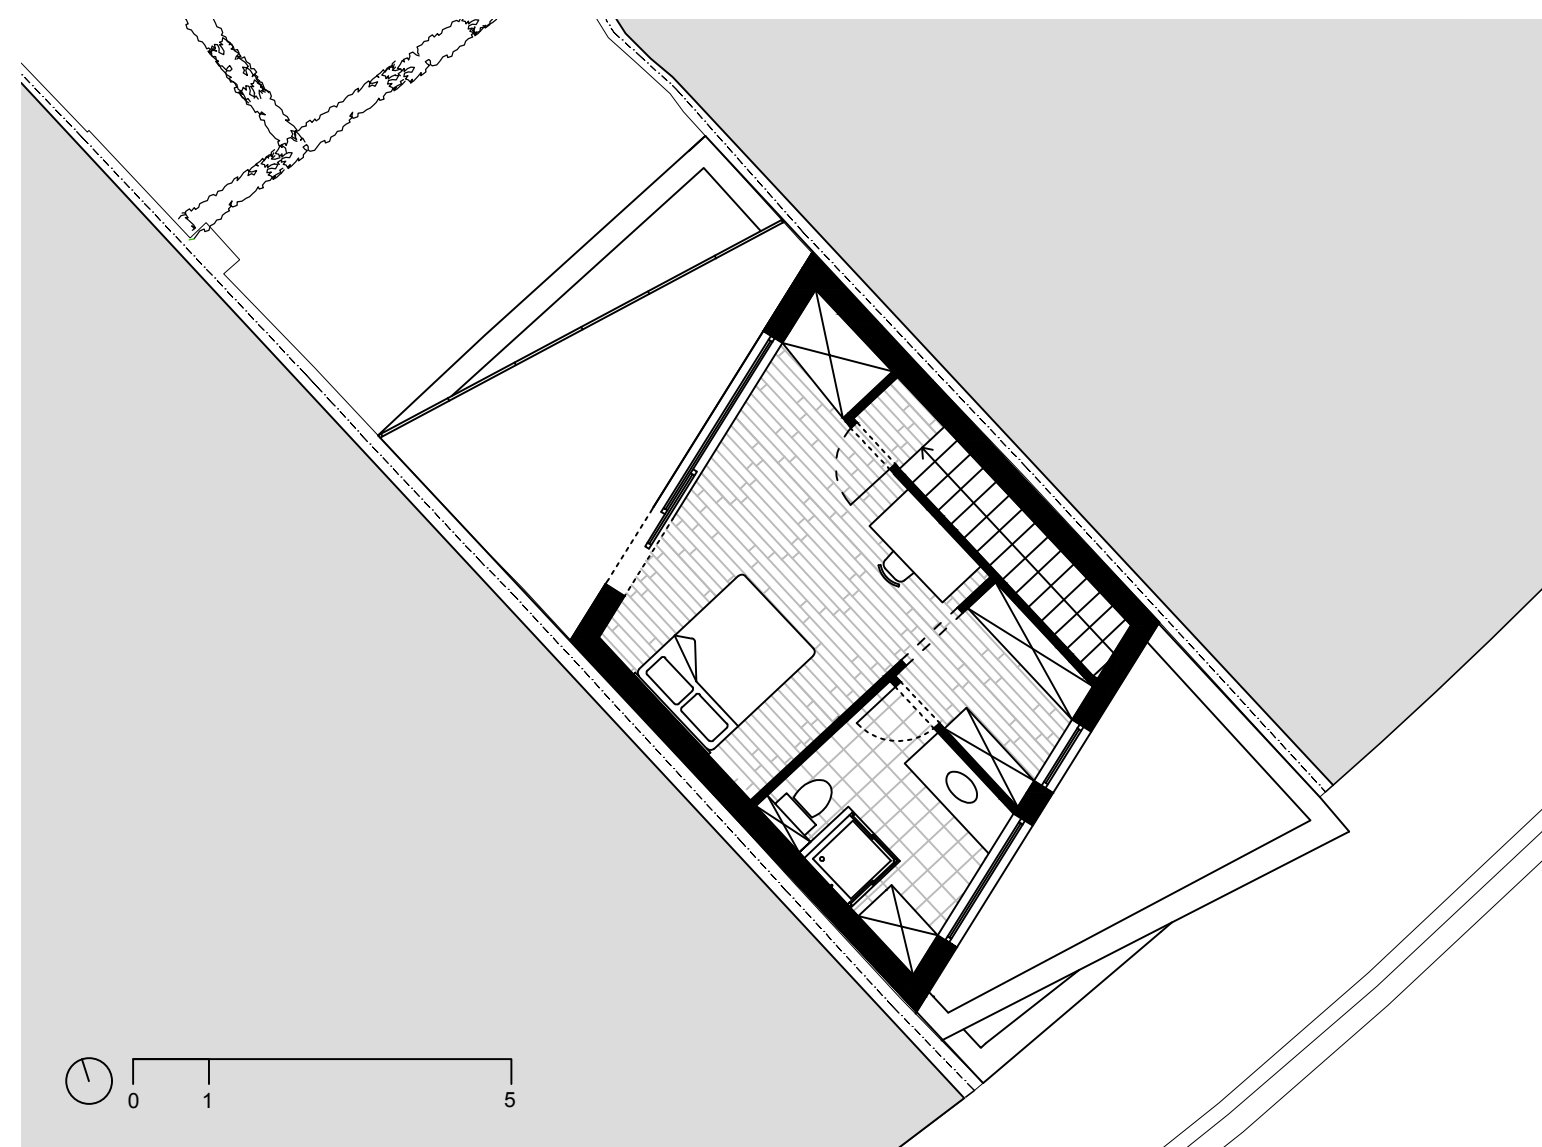

R+2 1/100

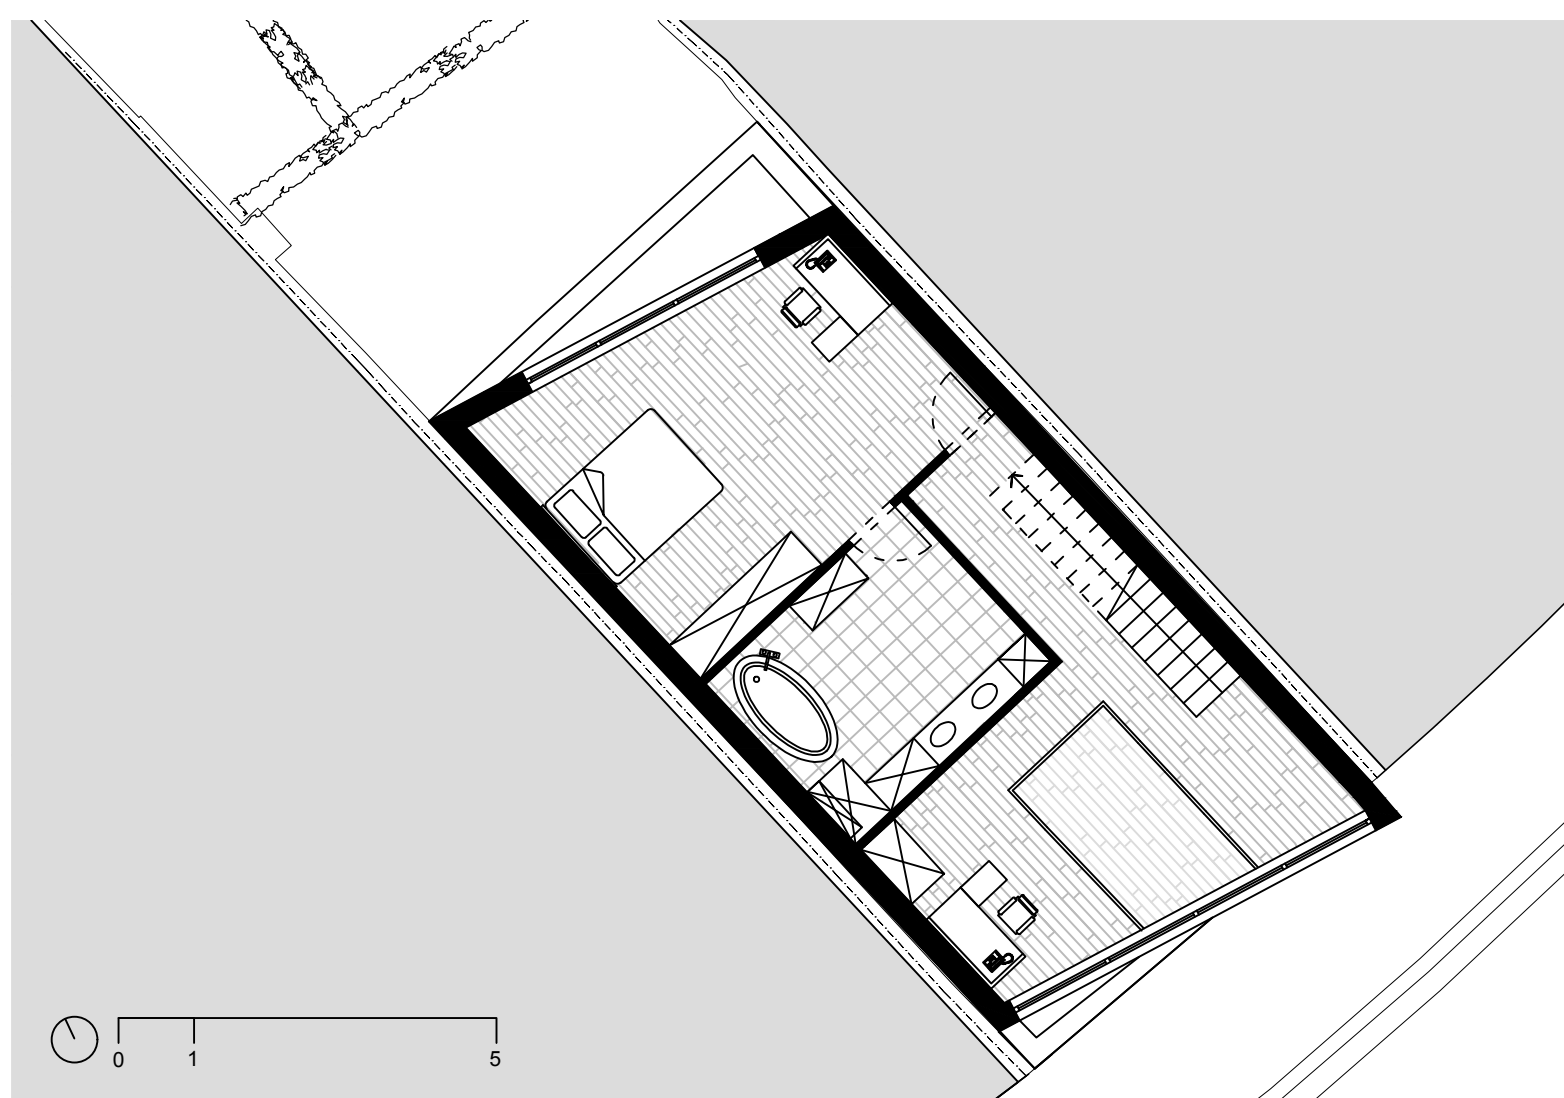


R+1 1/100


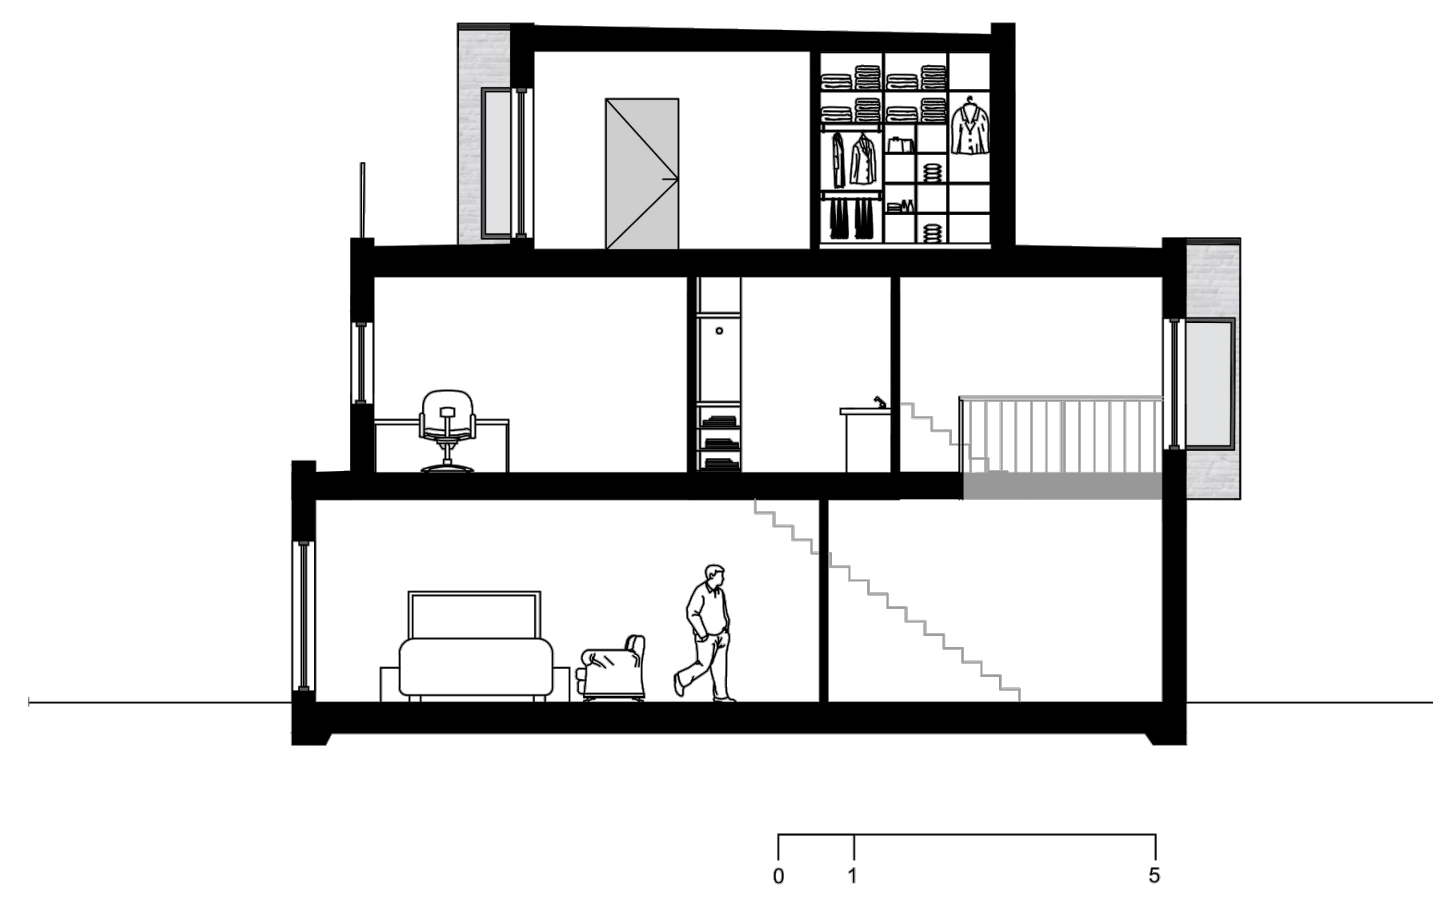


Coupe 1/100

Habitation n°5

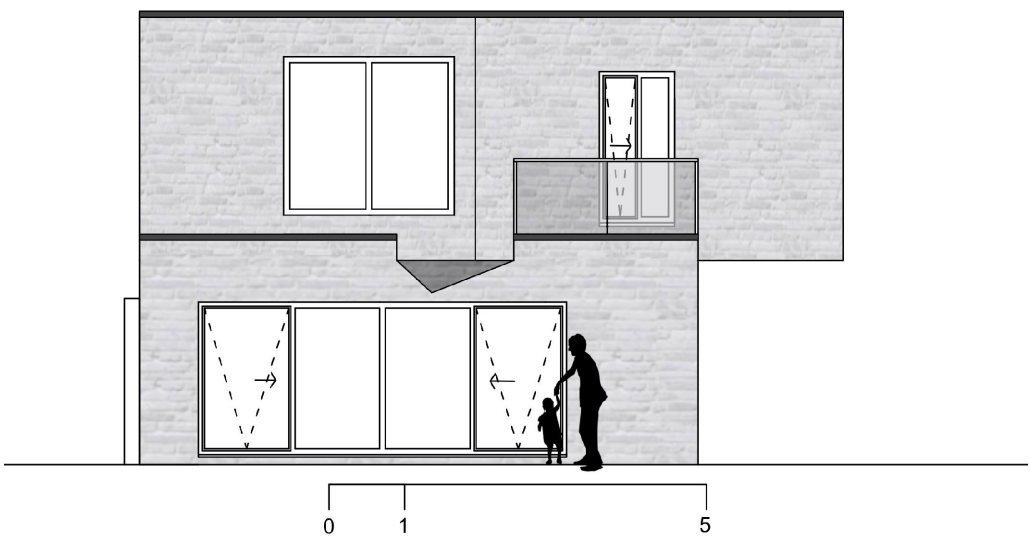


Elevation sud 1/100

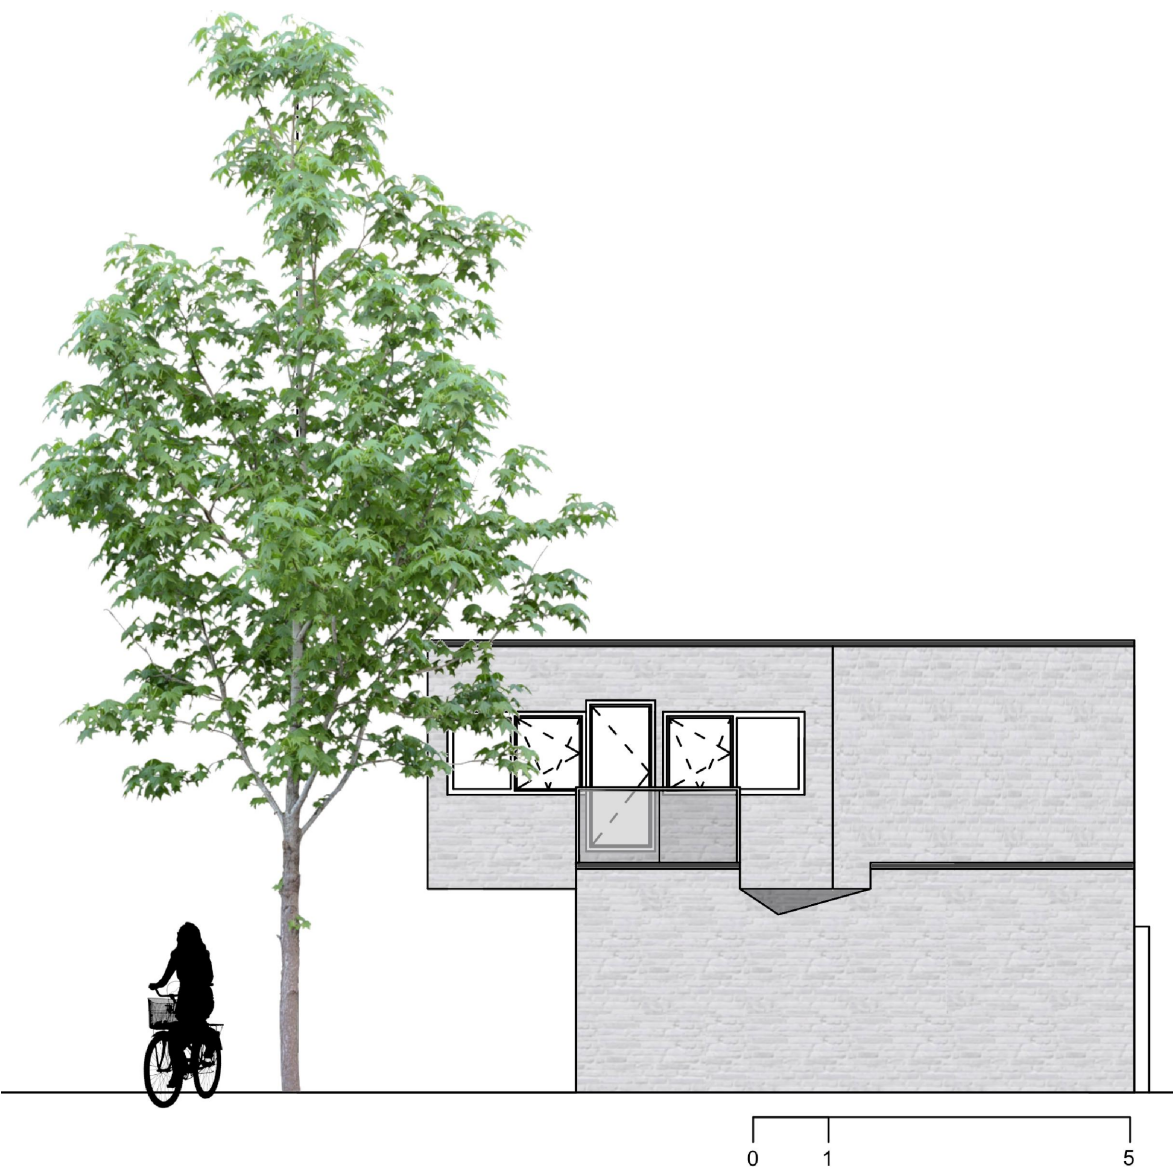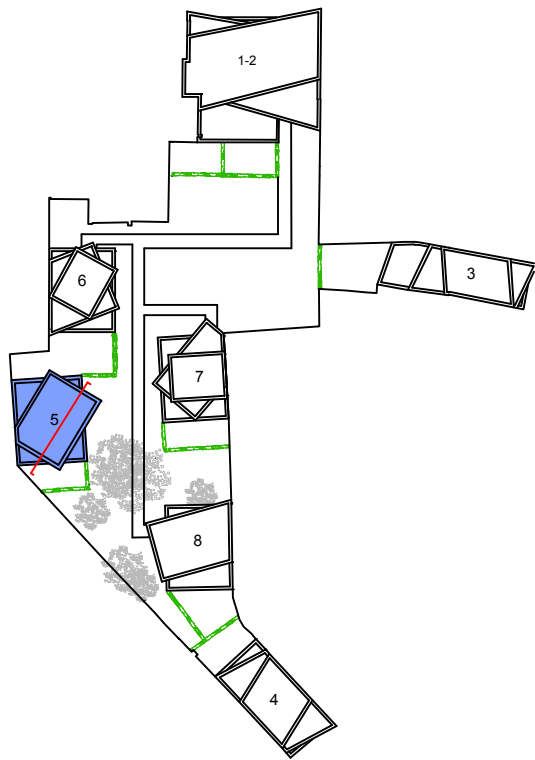


Elevation nord 1/100




Elevation ouest 1/100

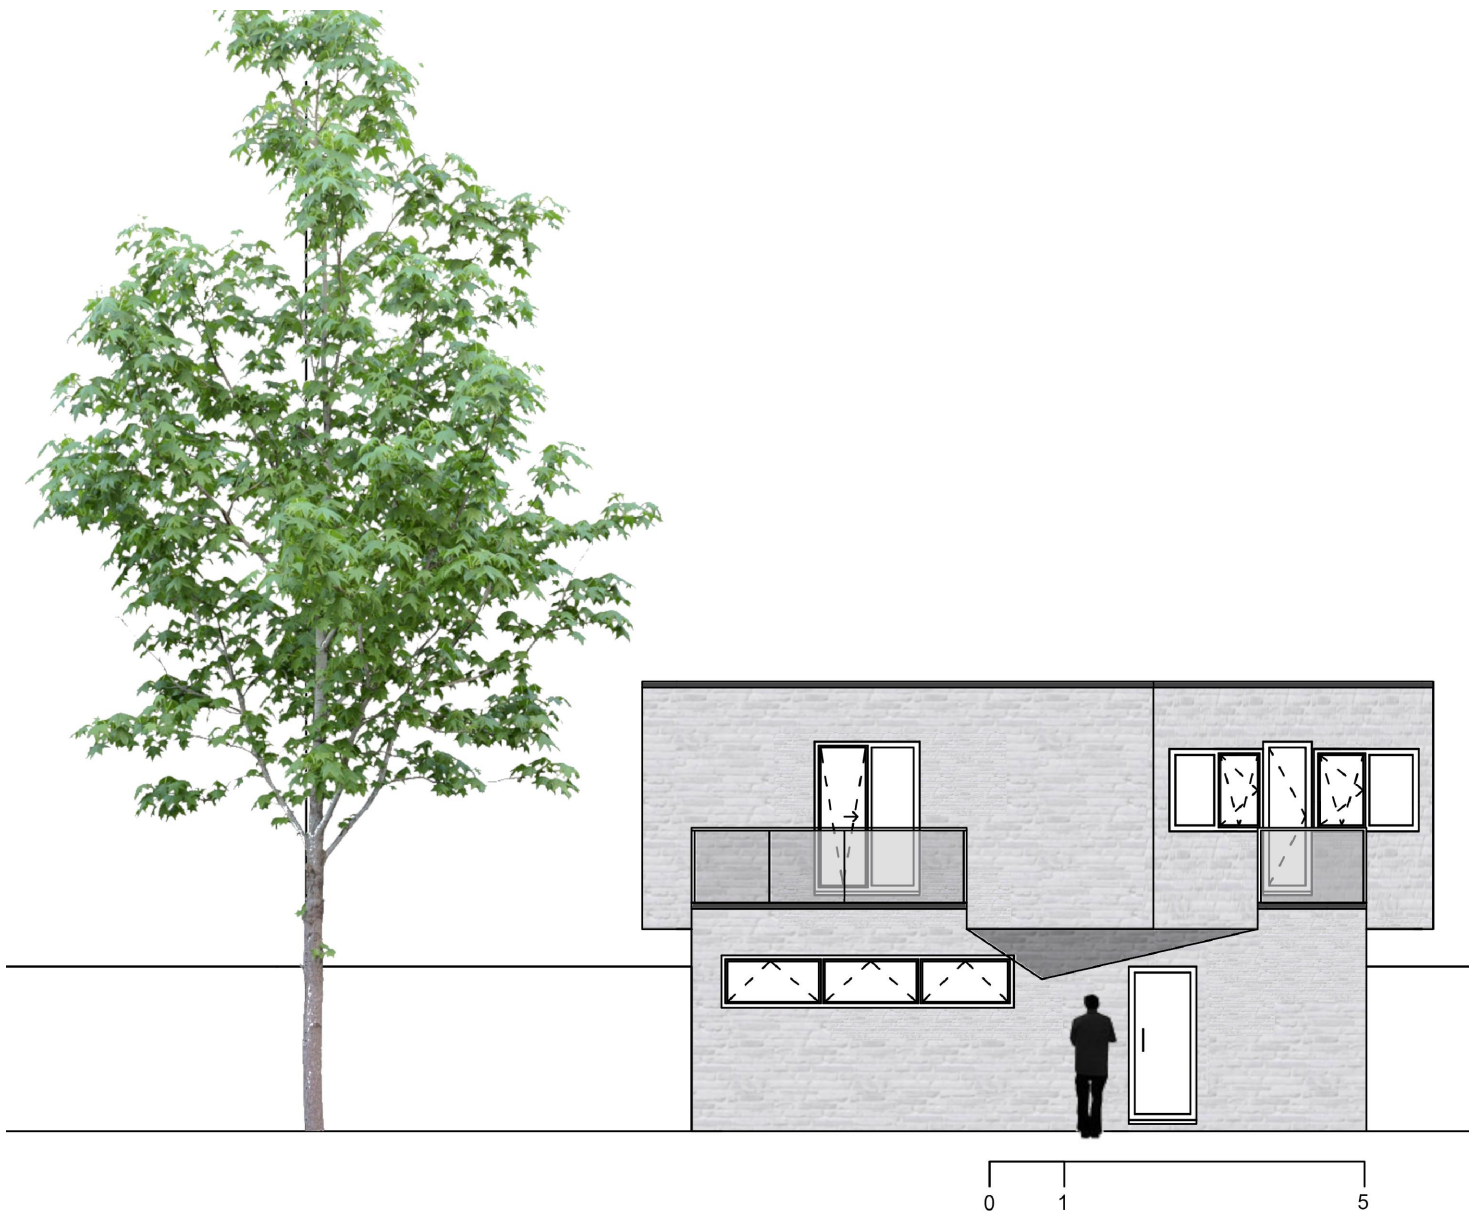

Elevation est 1/100

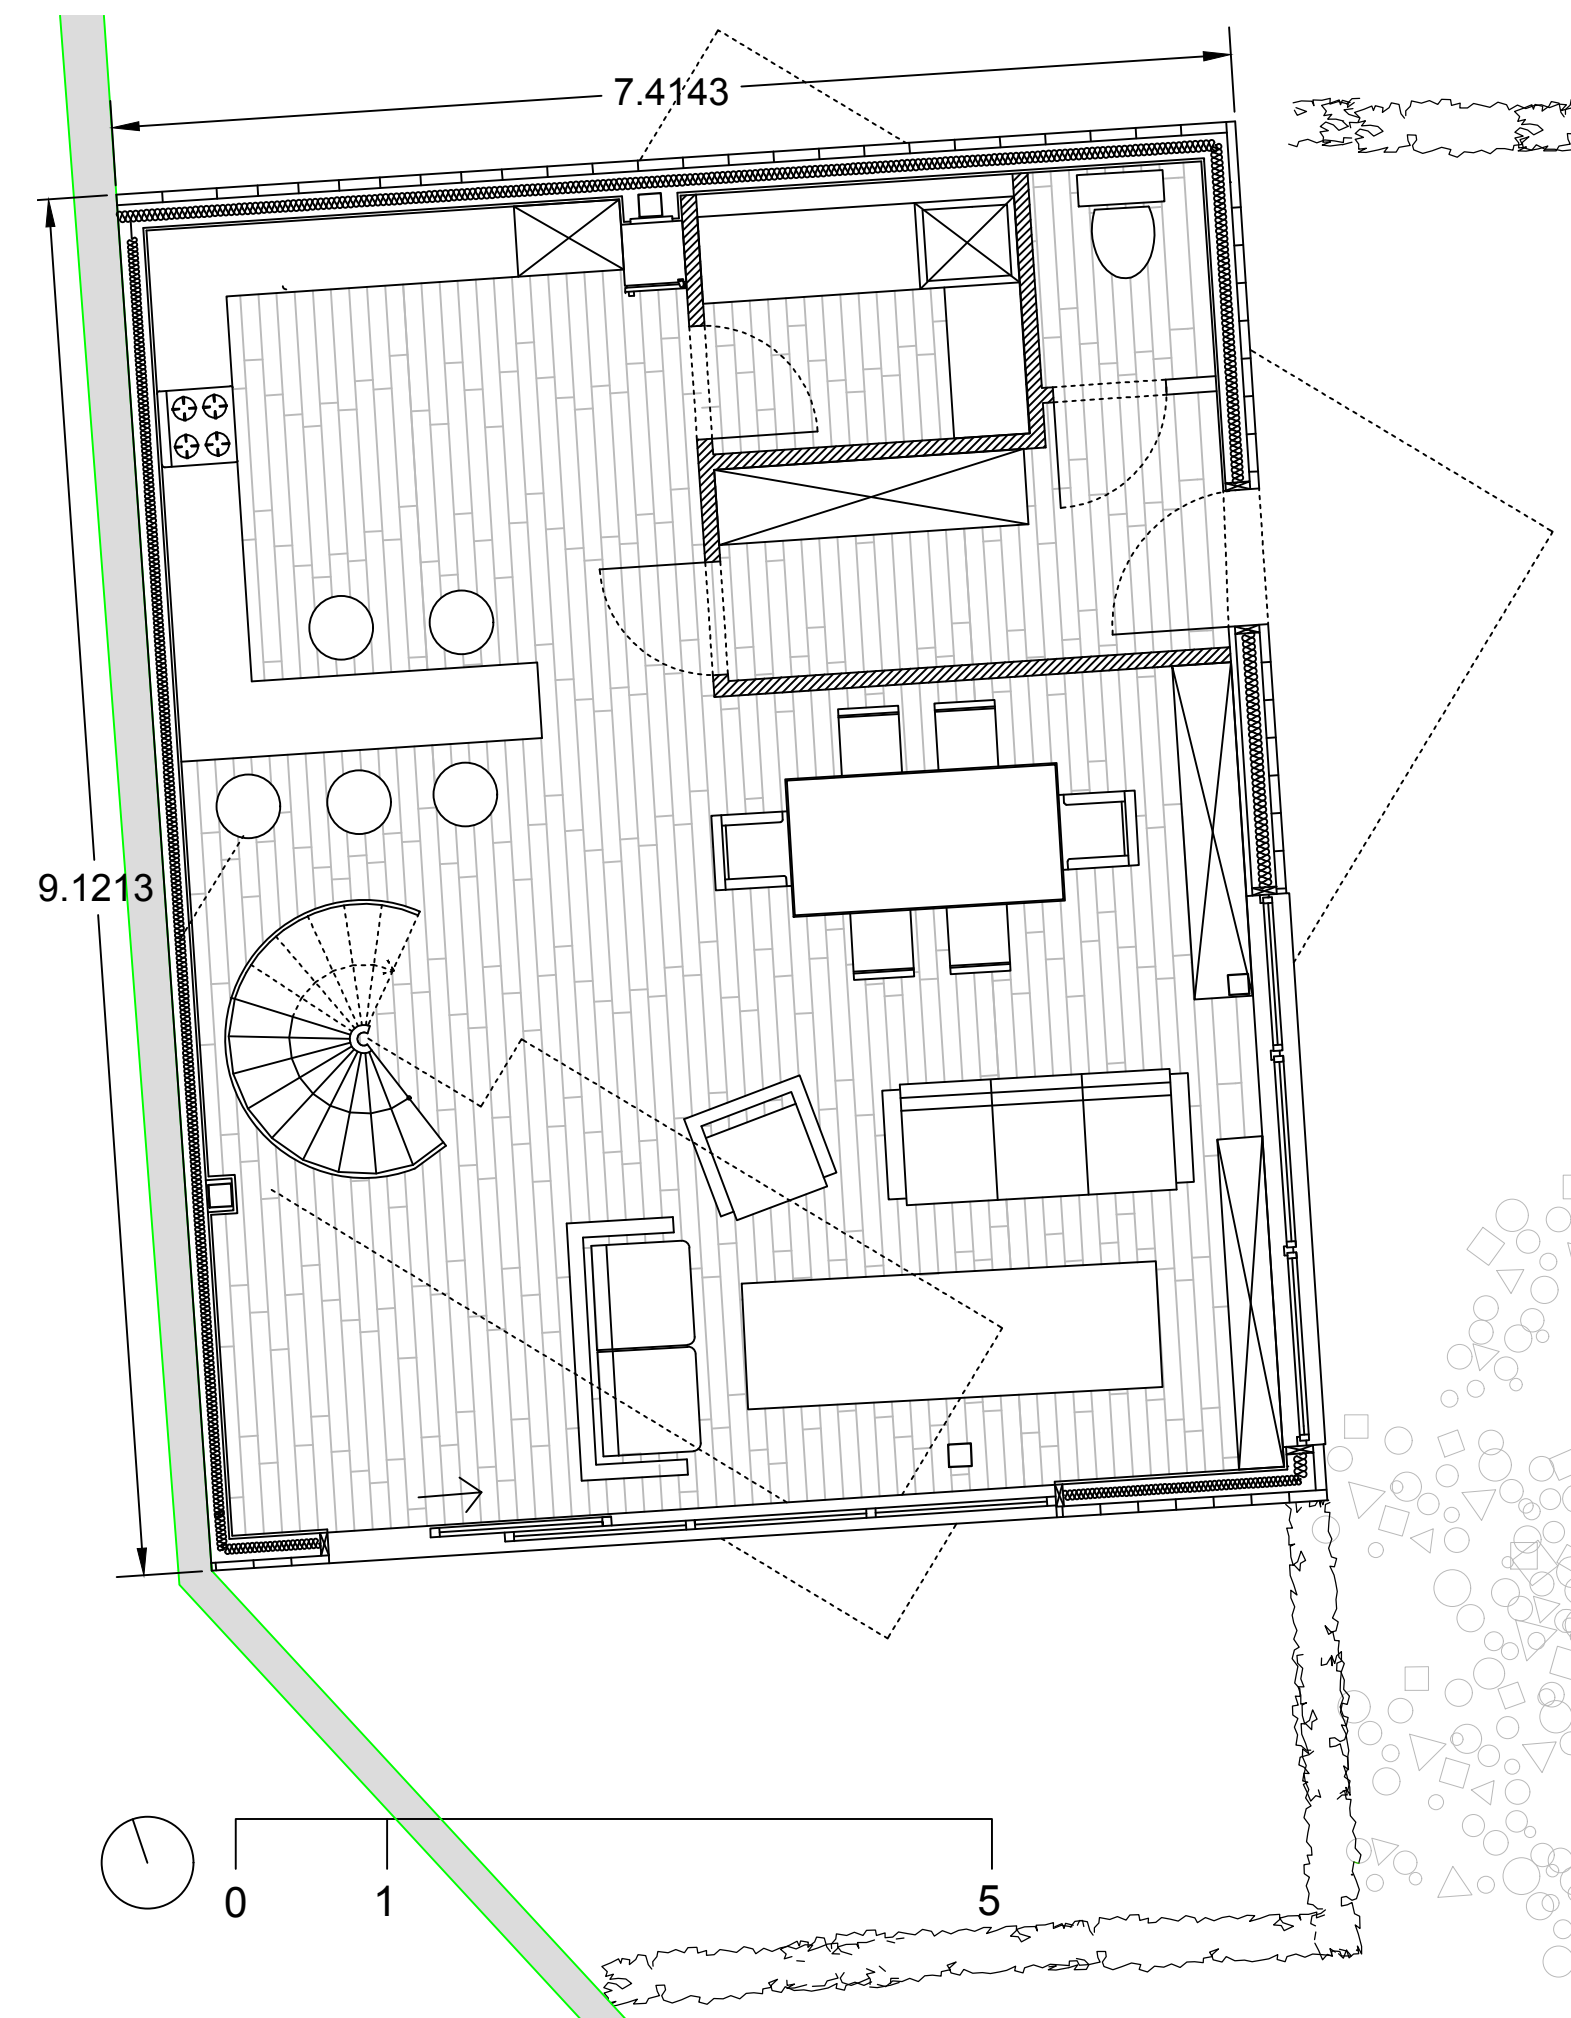

RDC 1/50


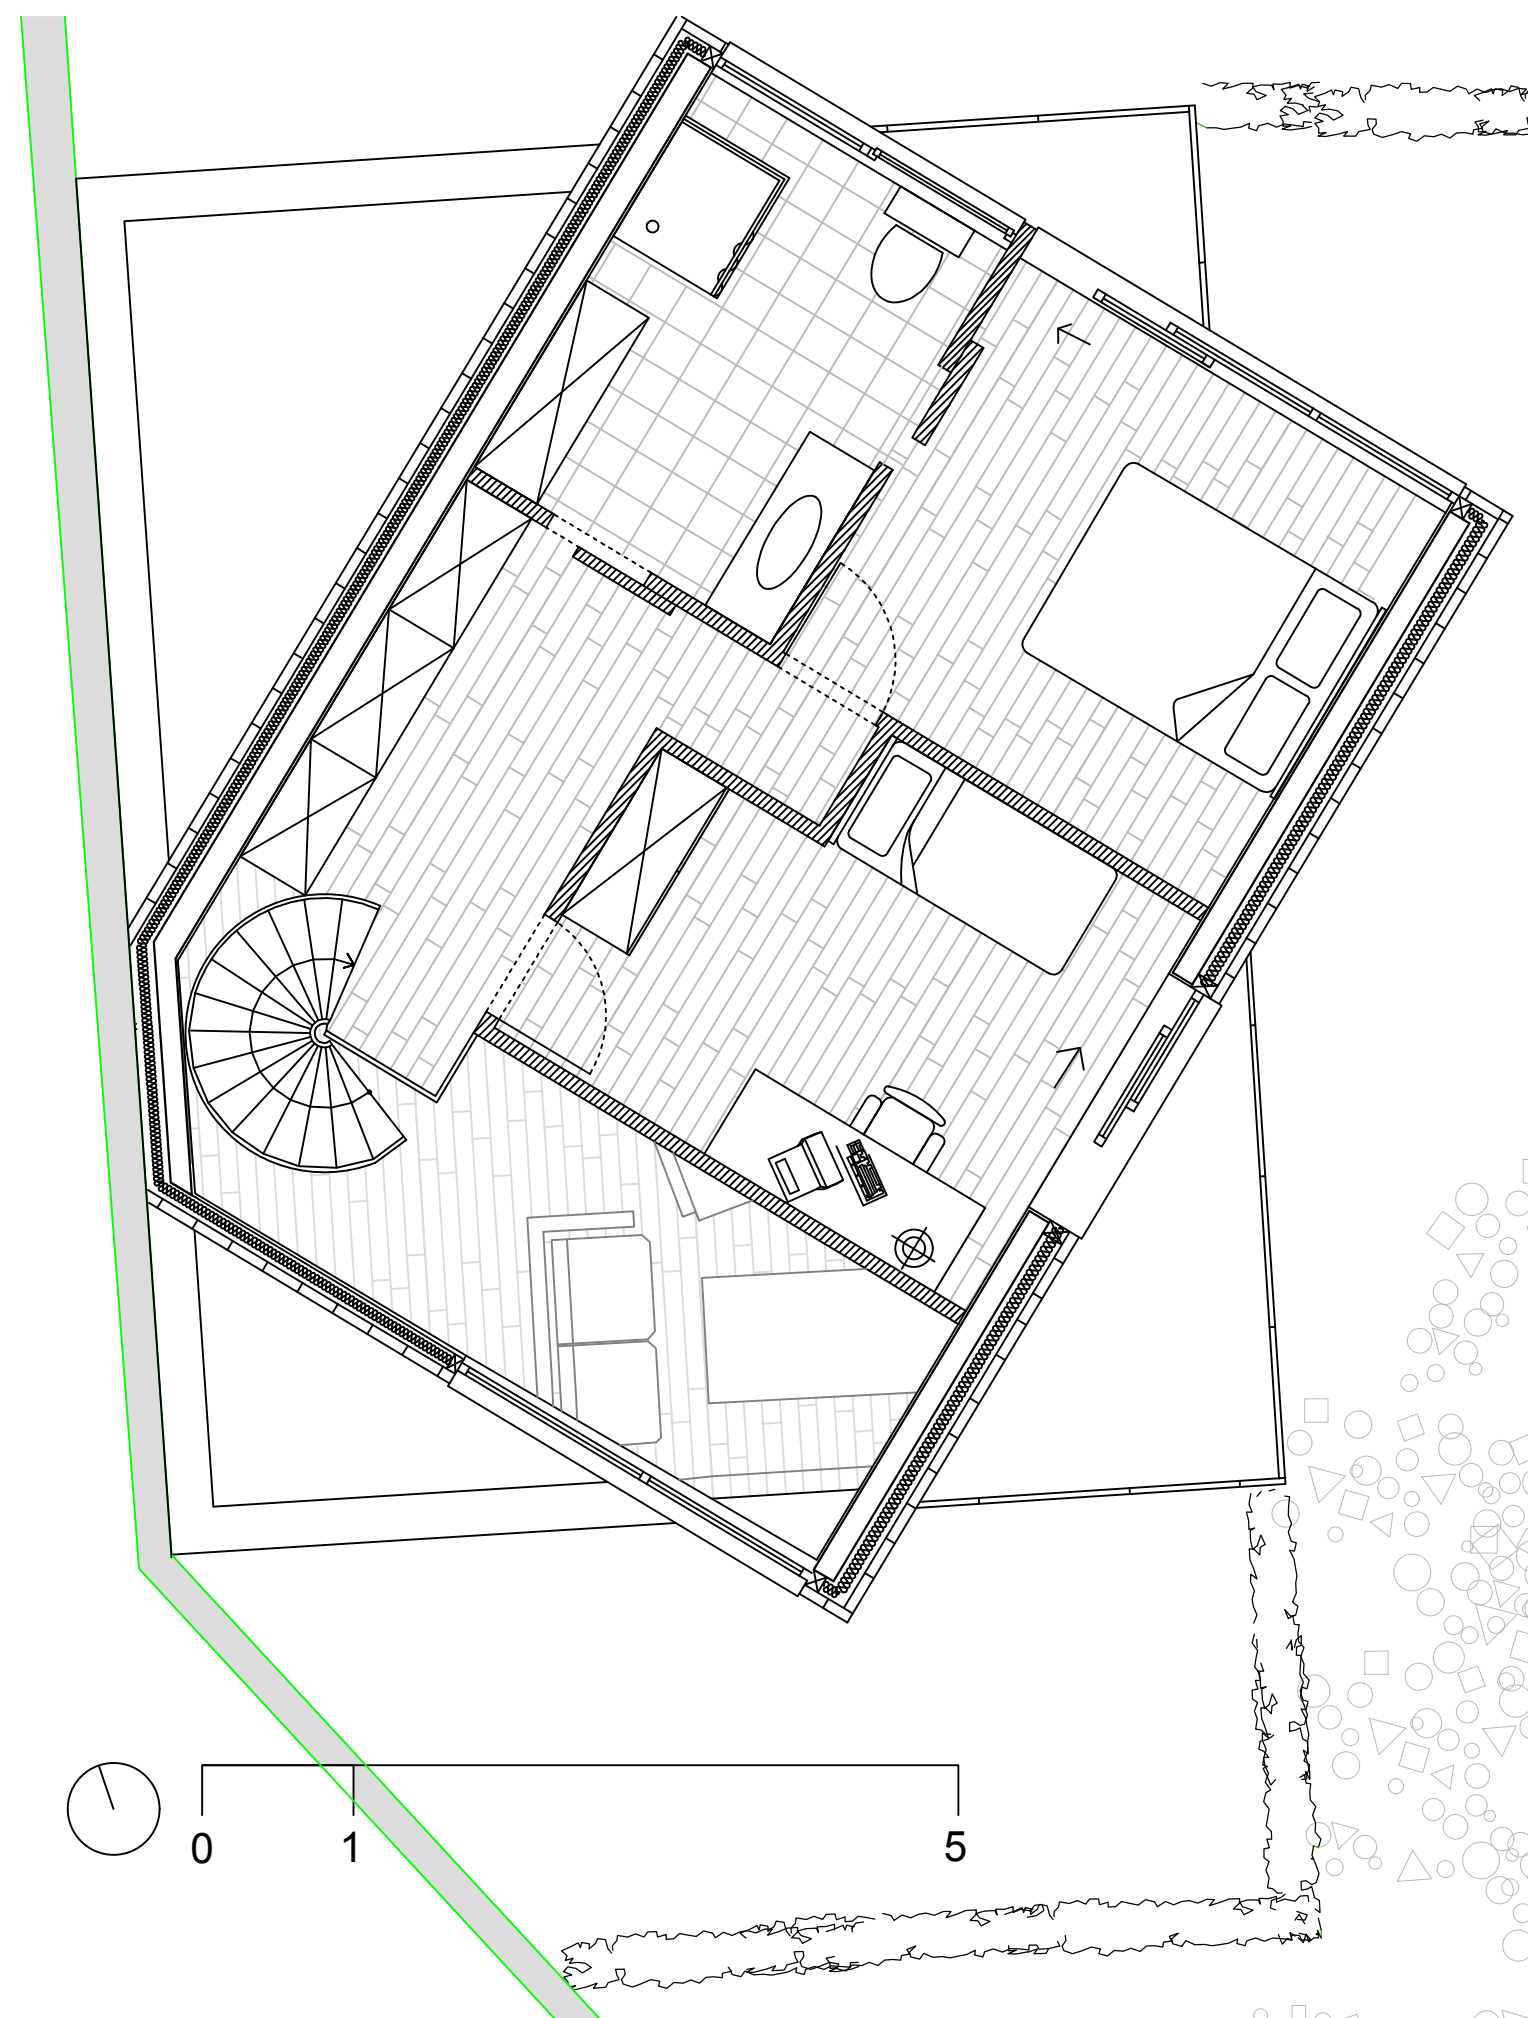


R+1 1/50



Coupe 1/100


Habitation n°6

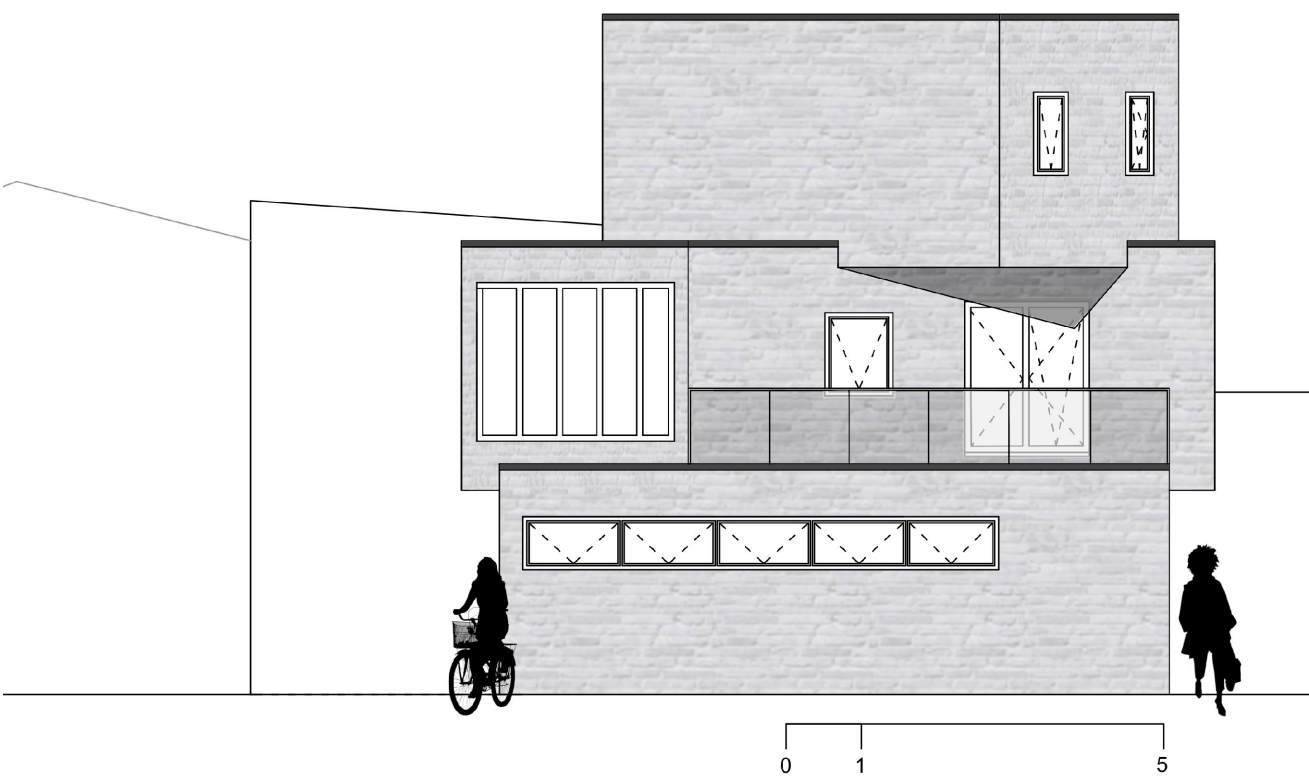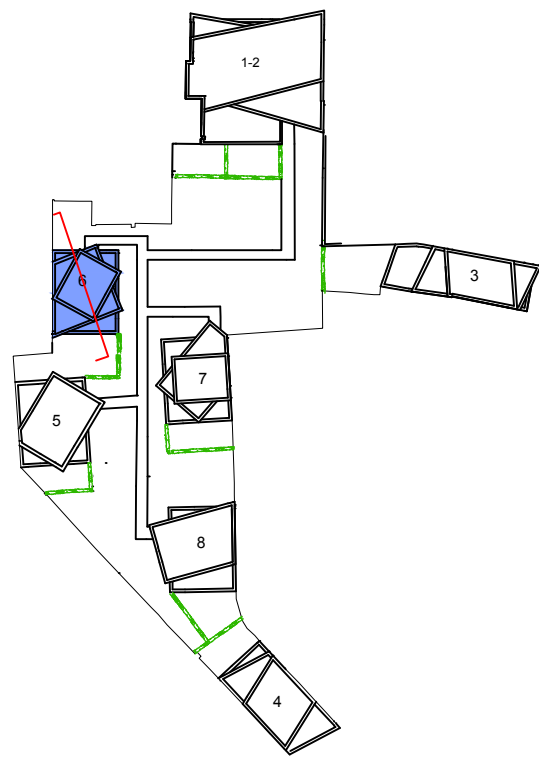


Elevation ouest 1/100




Elevation sud 1/100

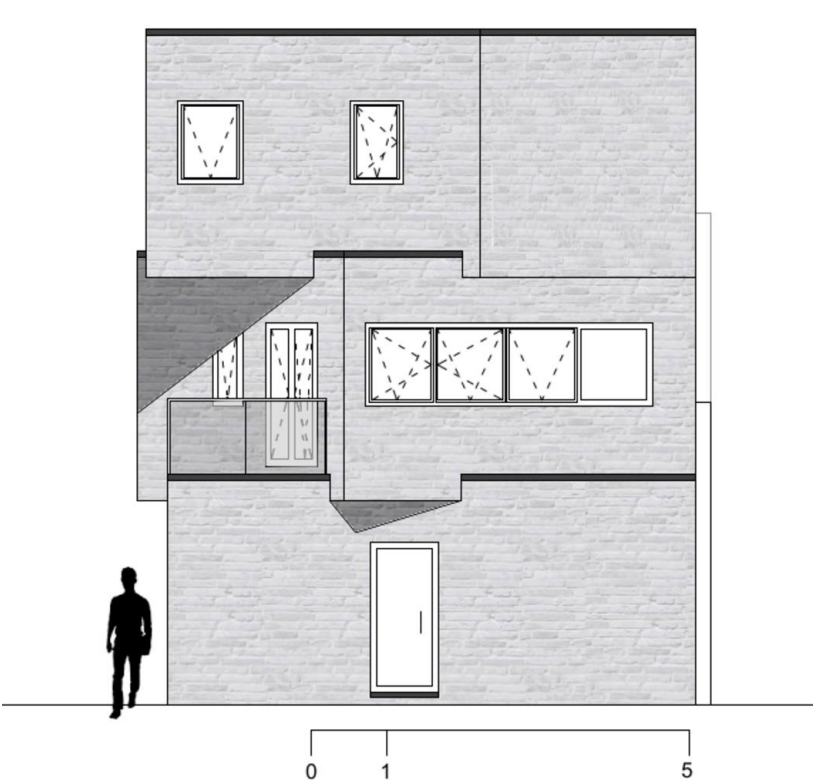


Elevation nord 1/100

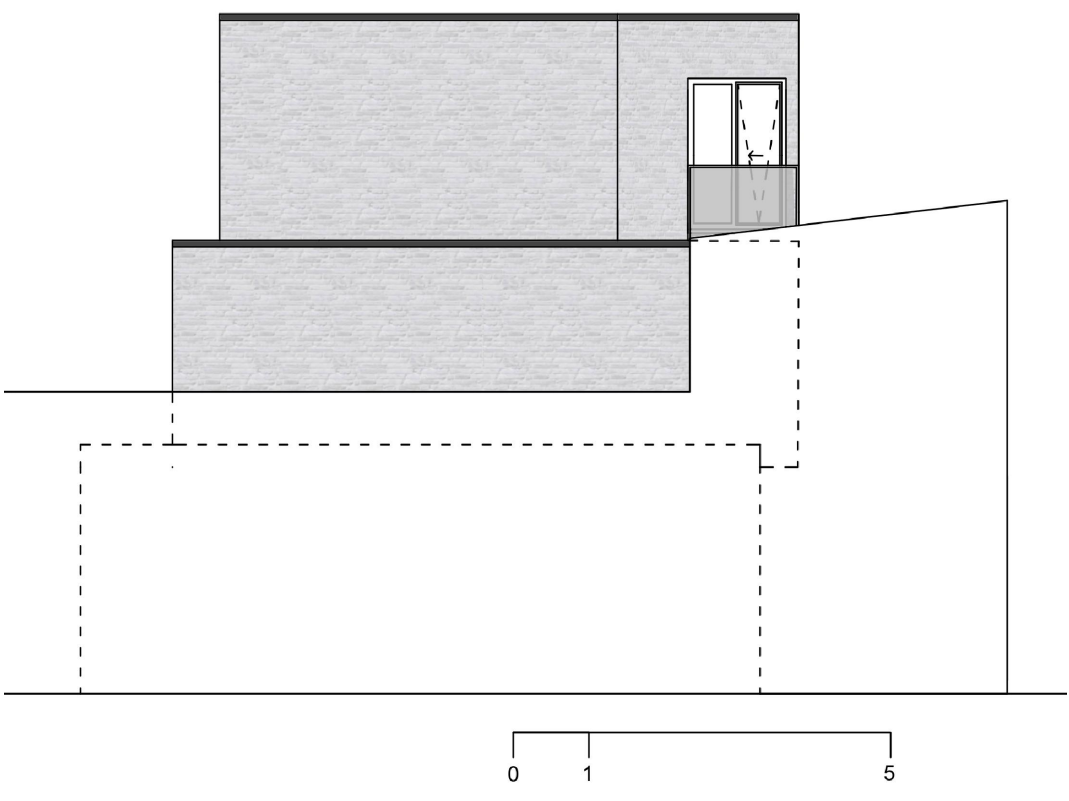


Elevation est 1/100

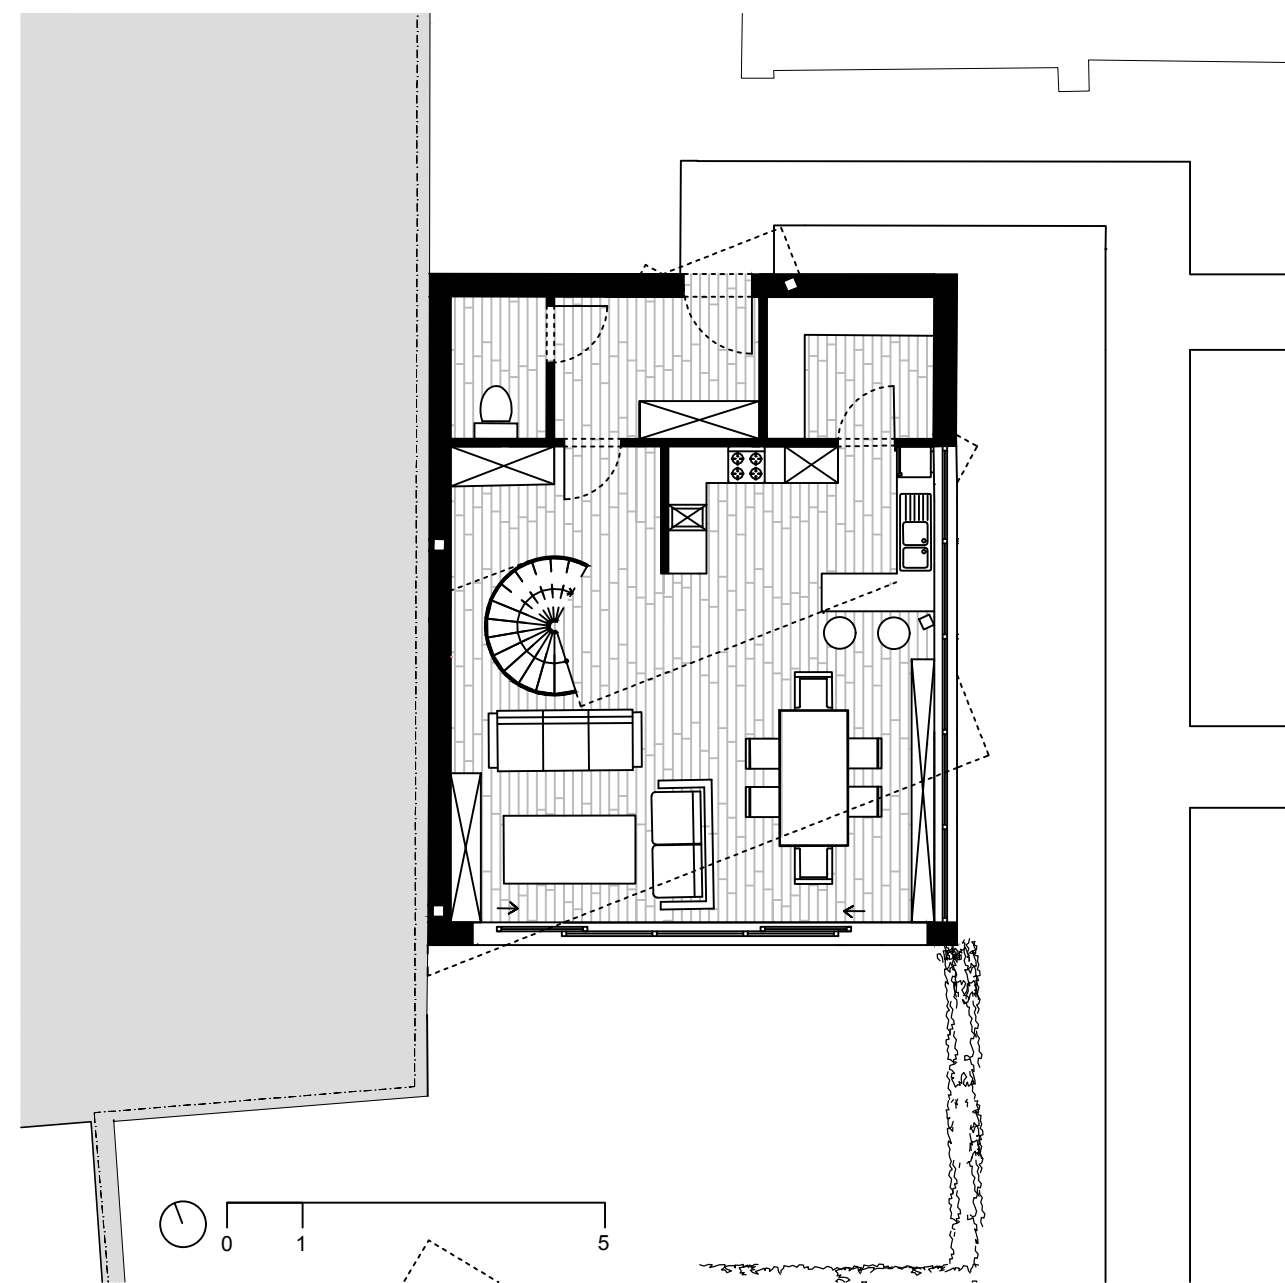


RDC 1/100

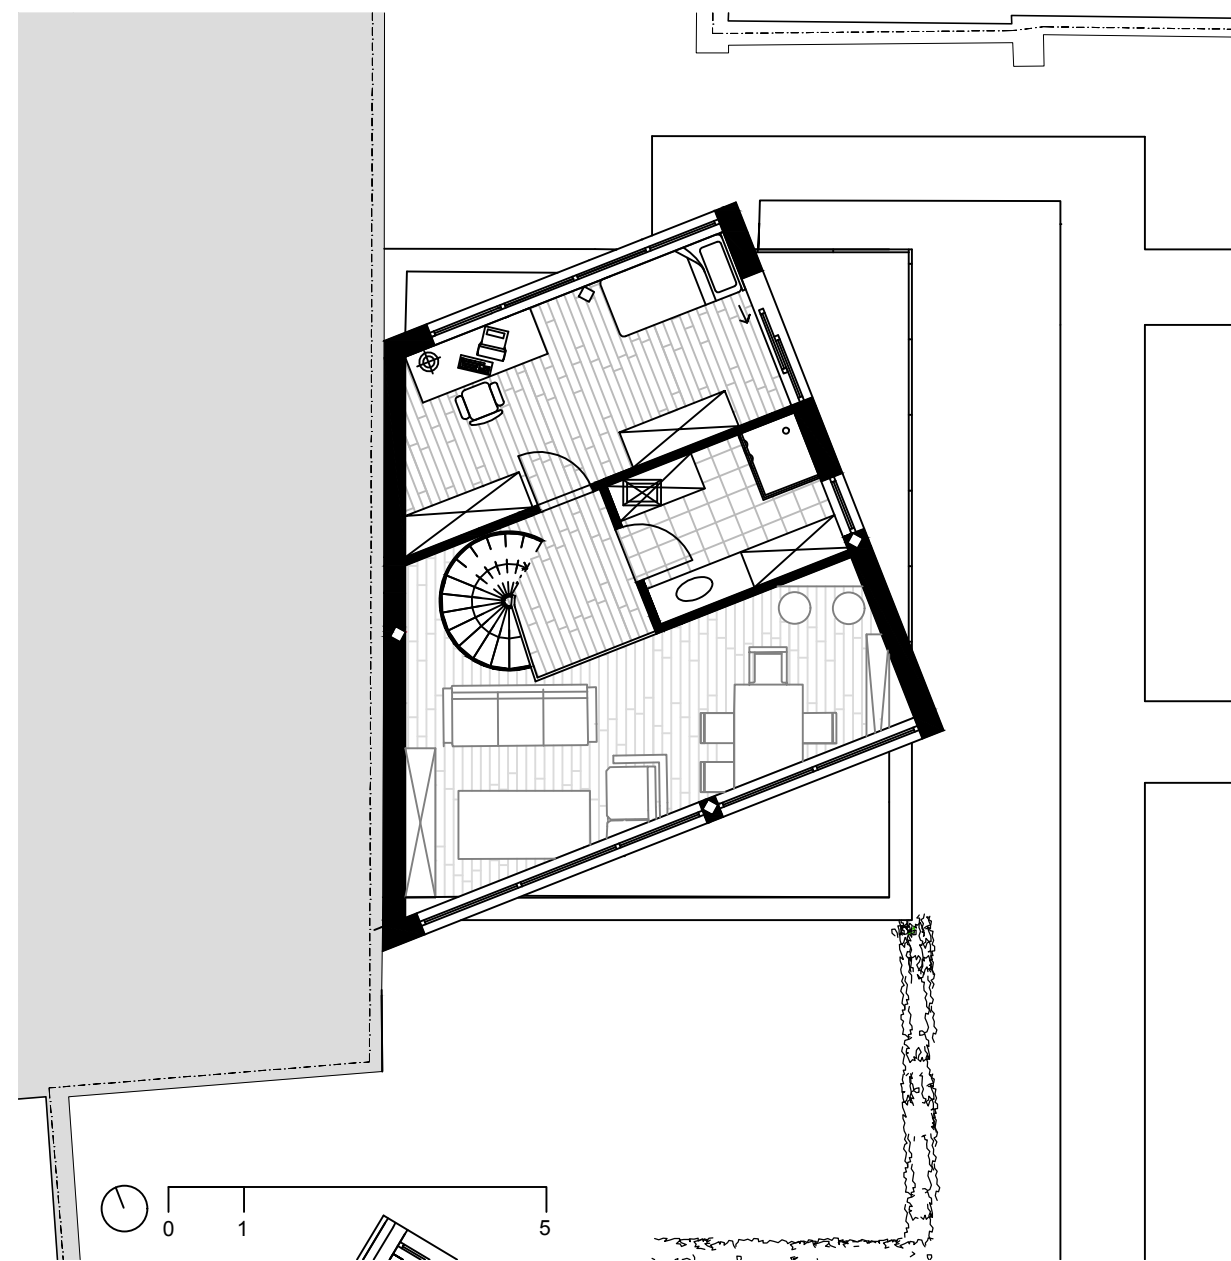

R+1 1/100

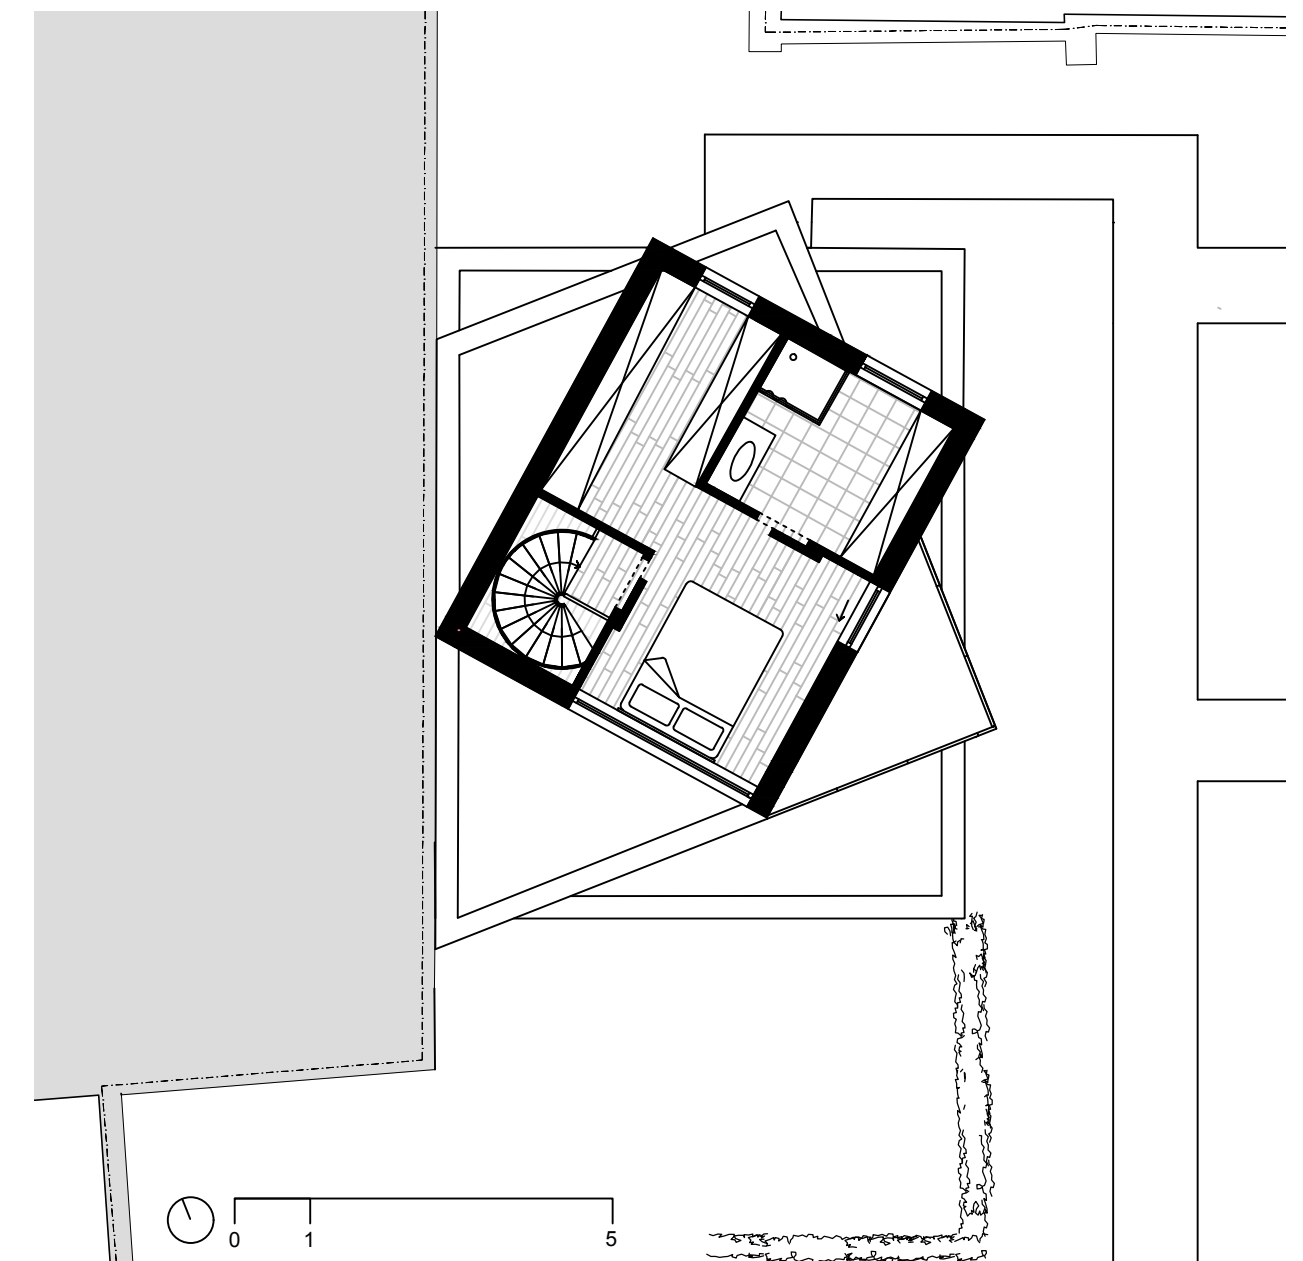


R+2 1/100

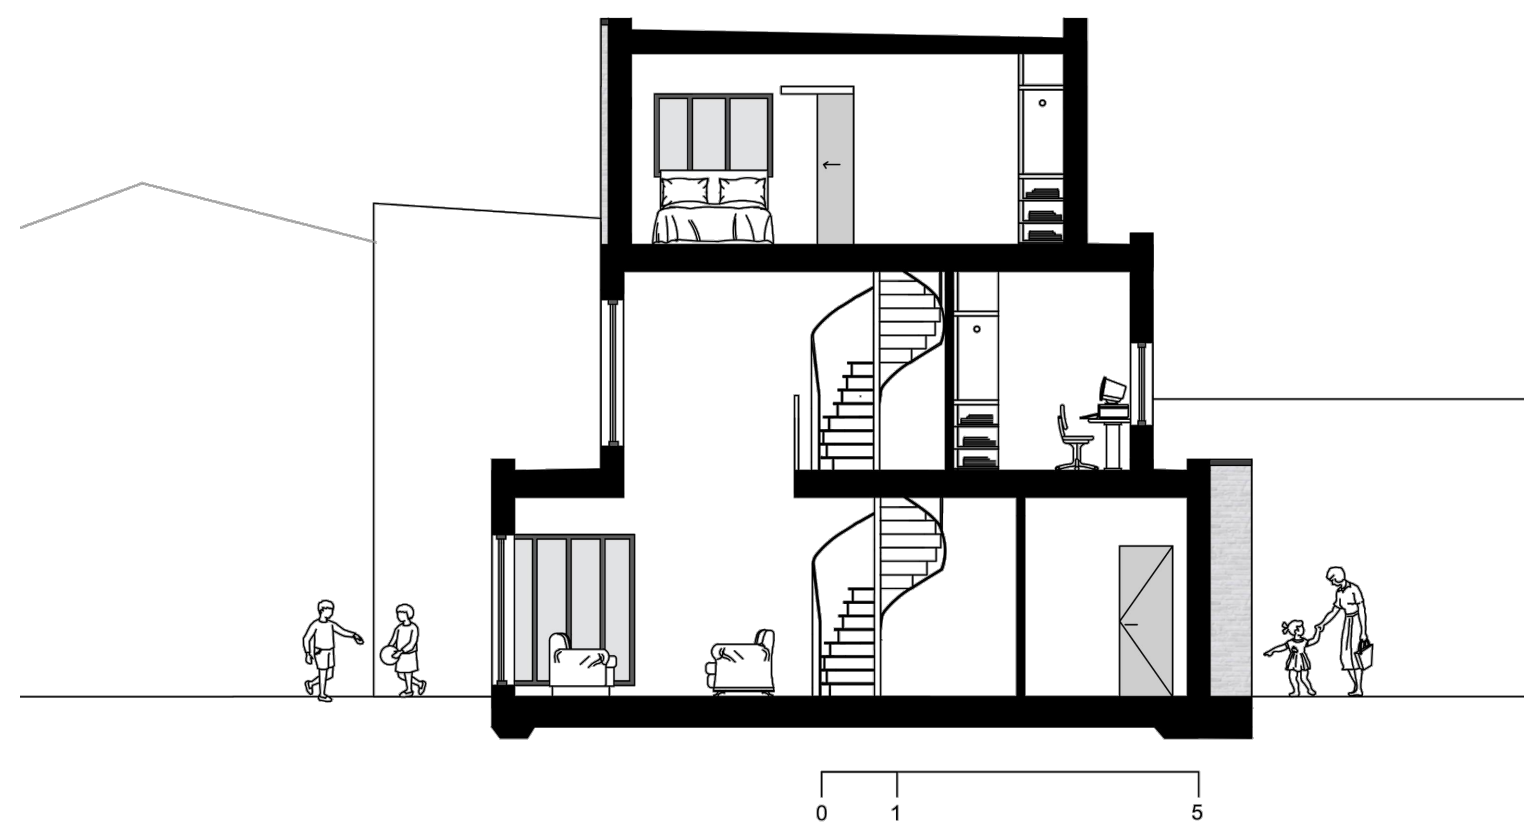

Coupe 1/100

Habitation n°7

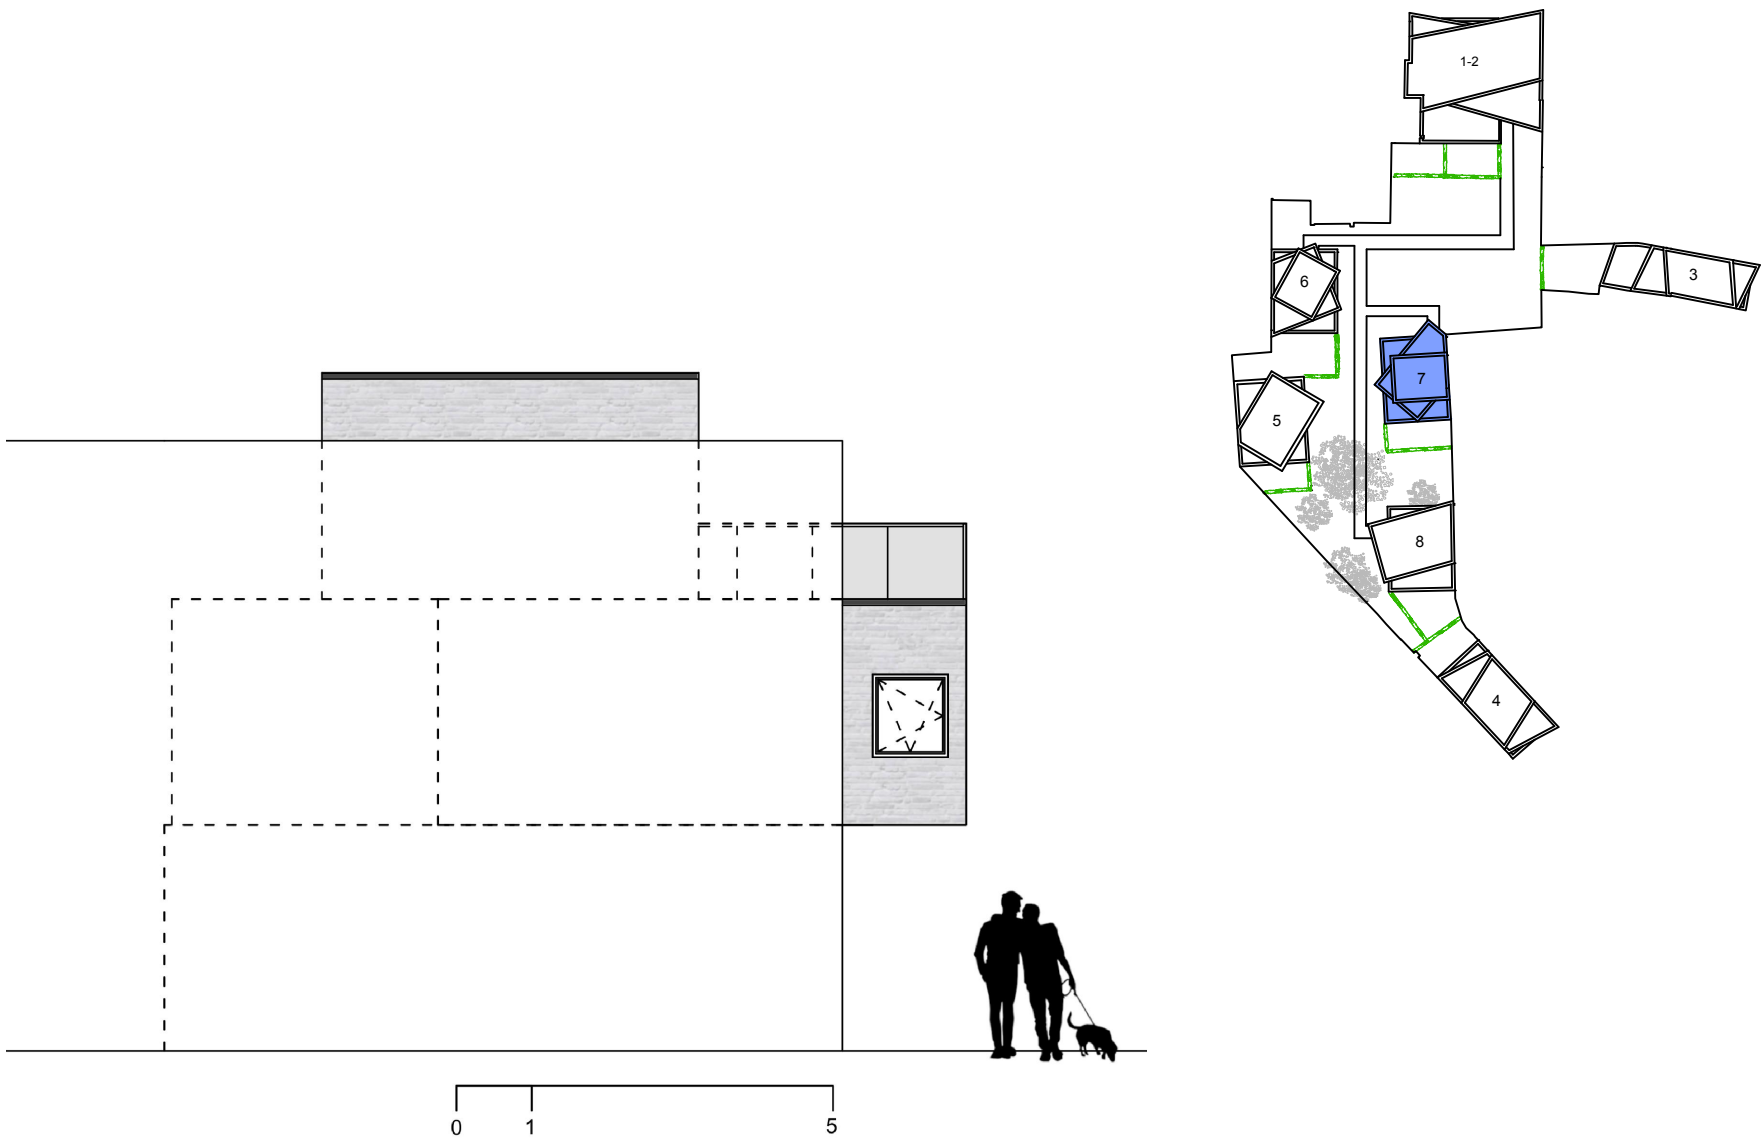


Elevation est 1/100




Elevation sud 1/100



Elevation nord 1/100

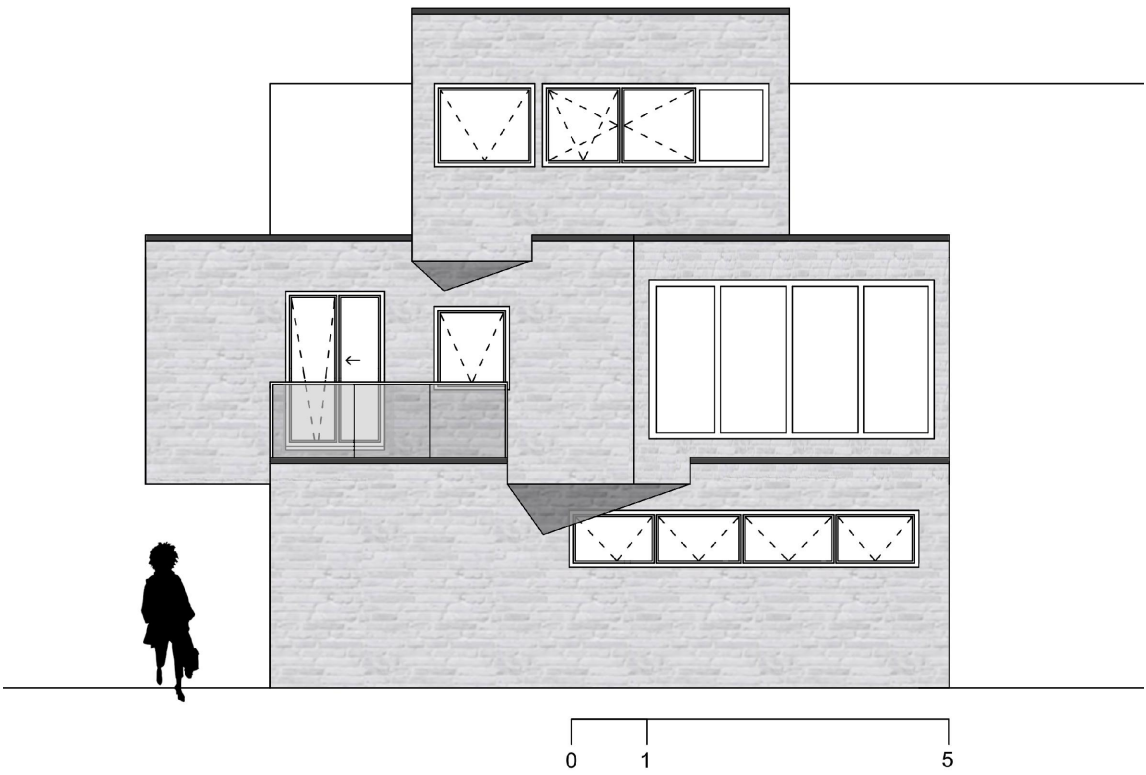


Elevation ouest 1/100

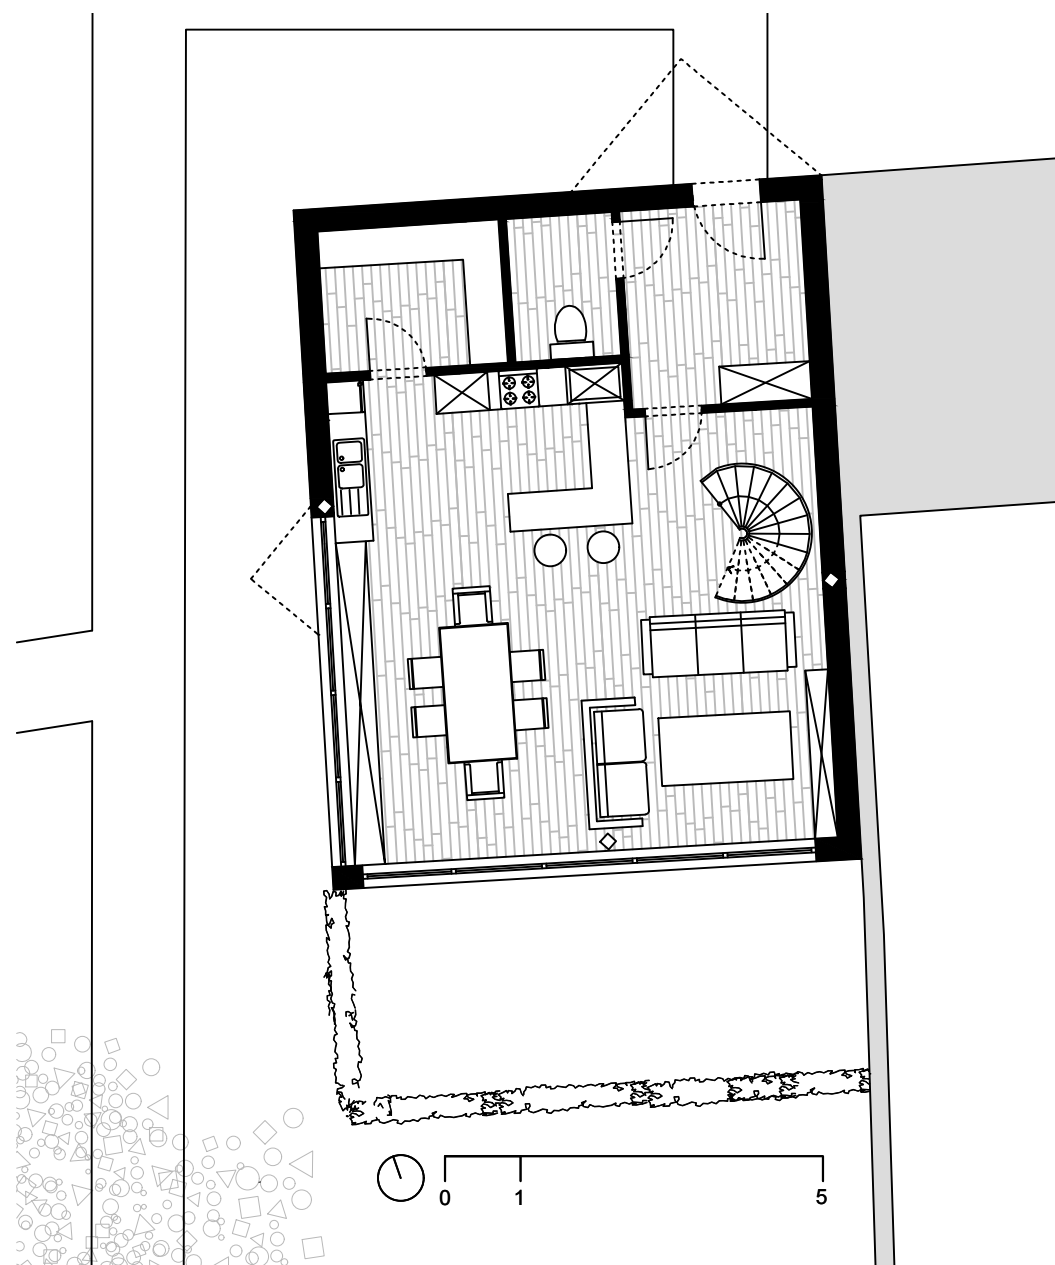

RDC 1/100



R+1 1/100

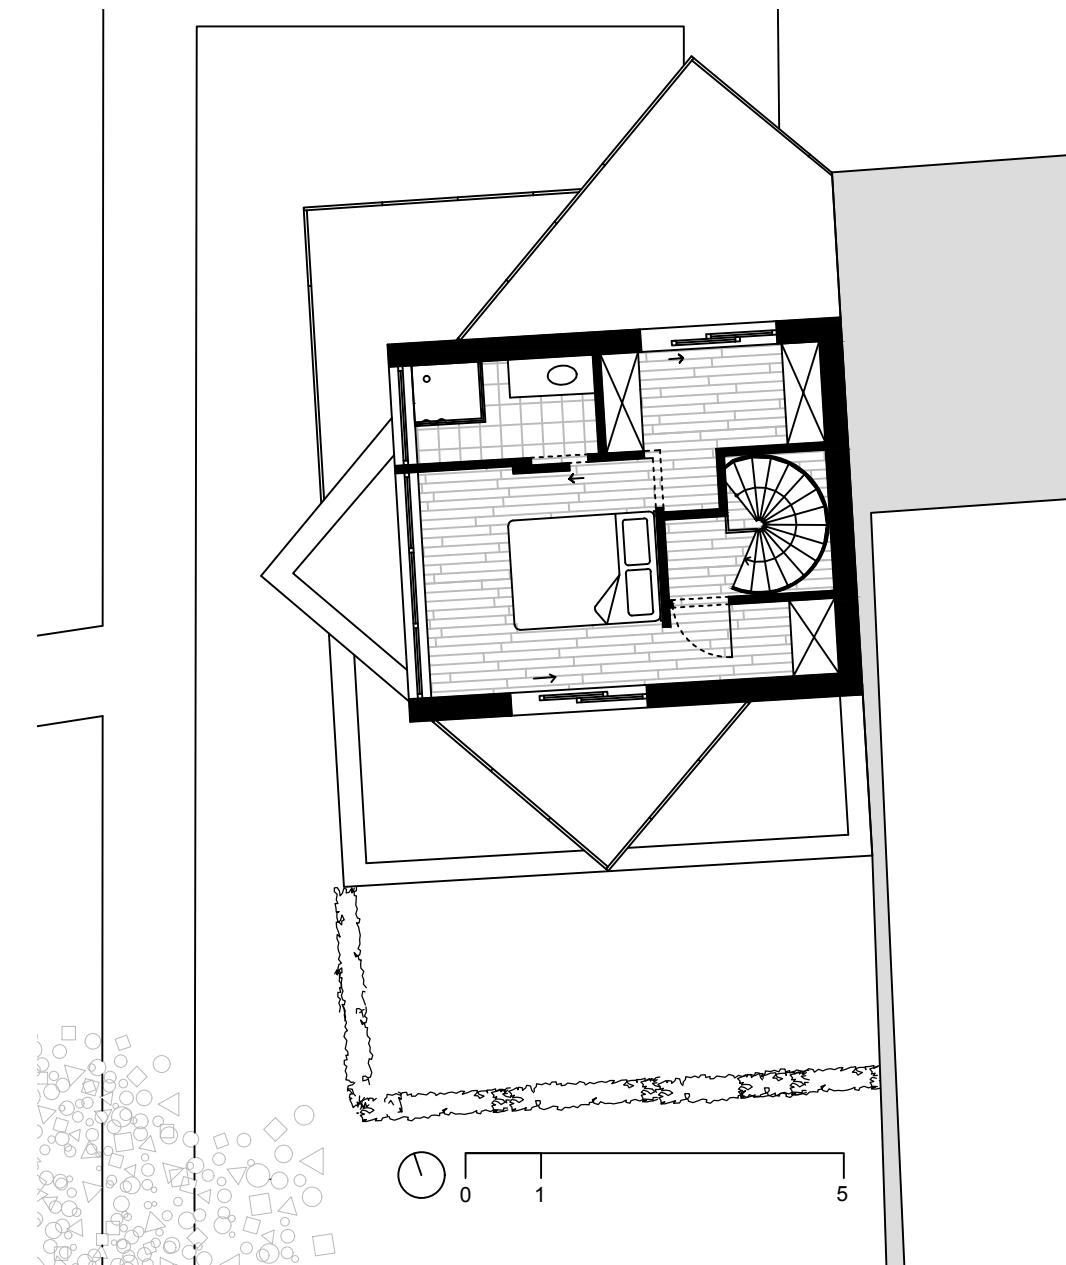

R+2 1/100



Coupe 1/100


Habitation n°8




Elevation sud 1/100




Elevation ouest 1/100

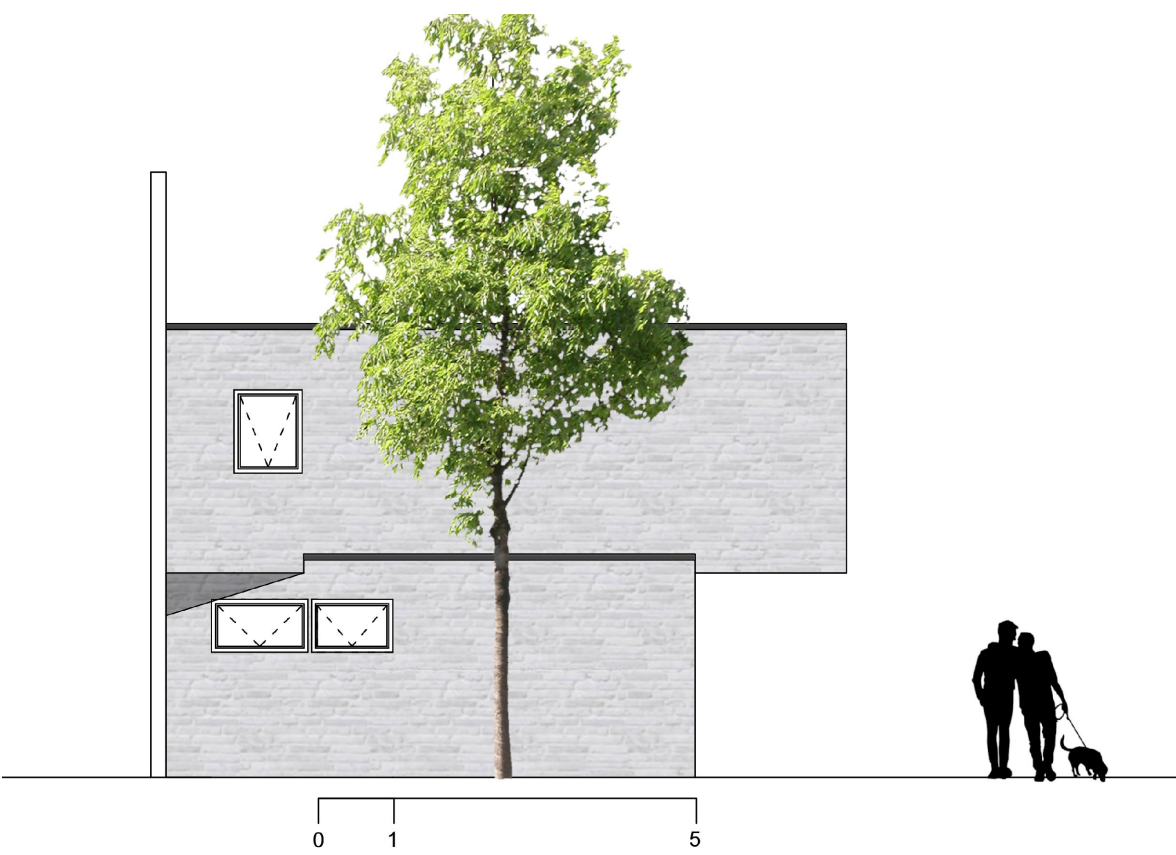

Elevation nord 1/100

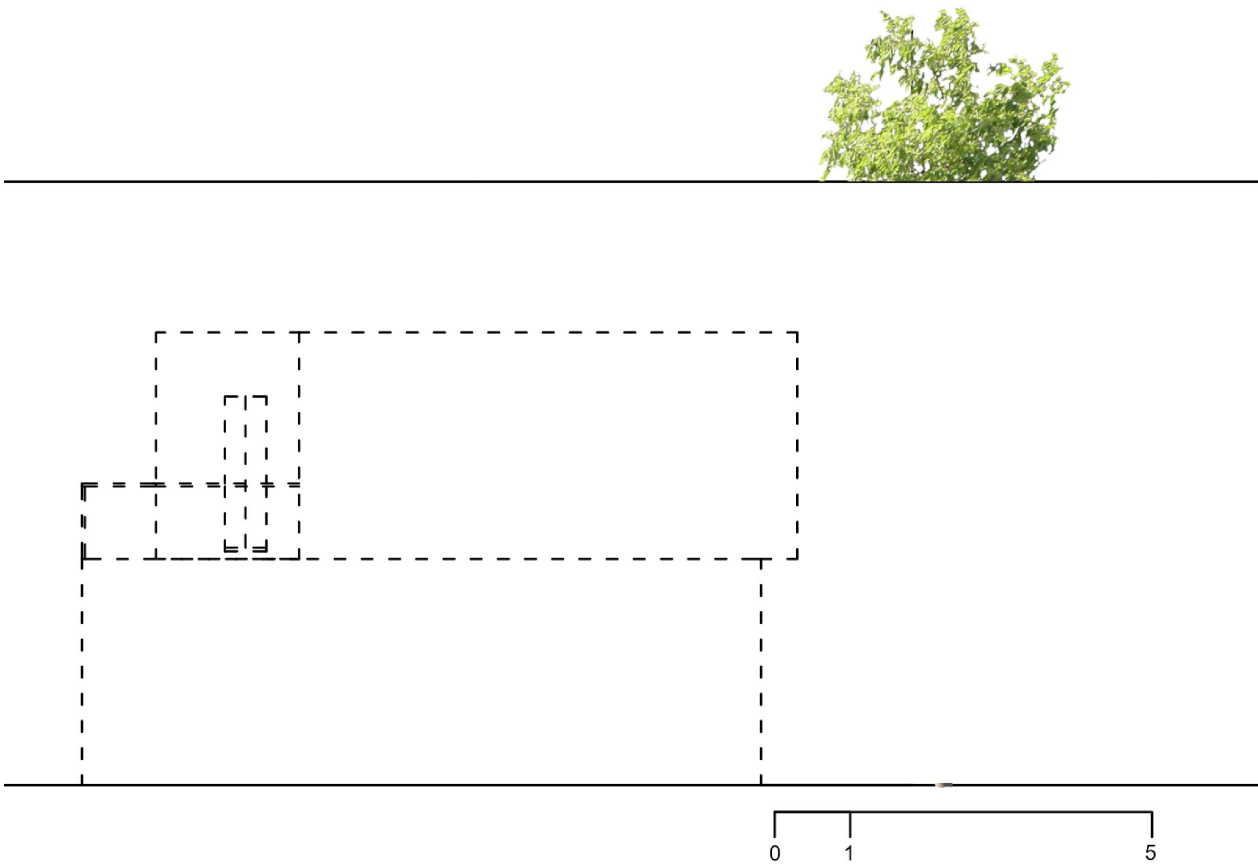


Elevation est 1/100

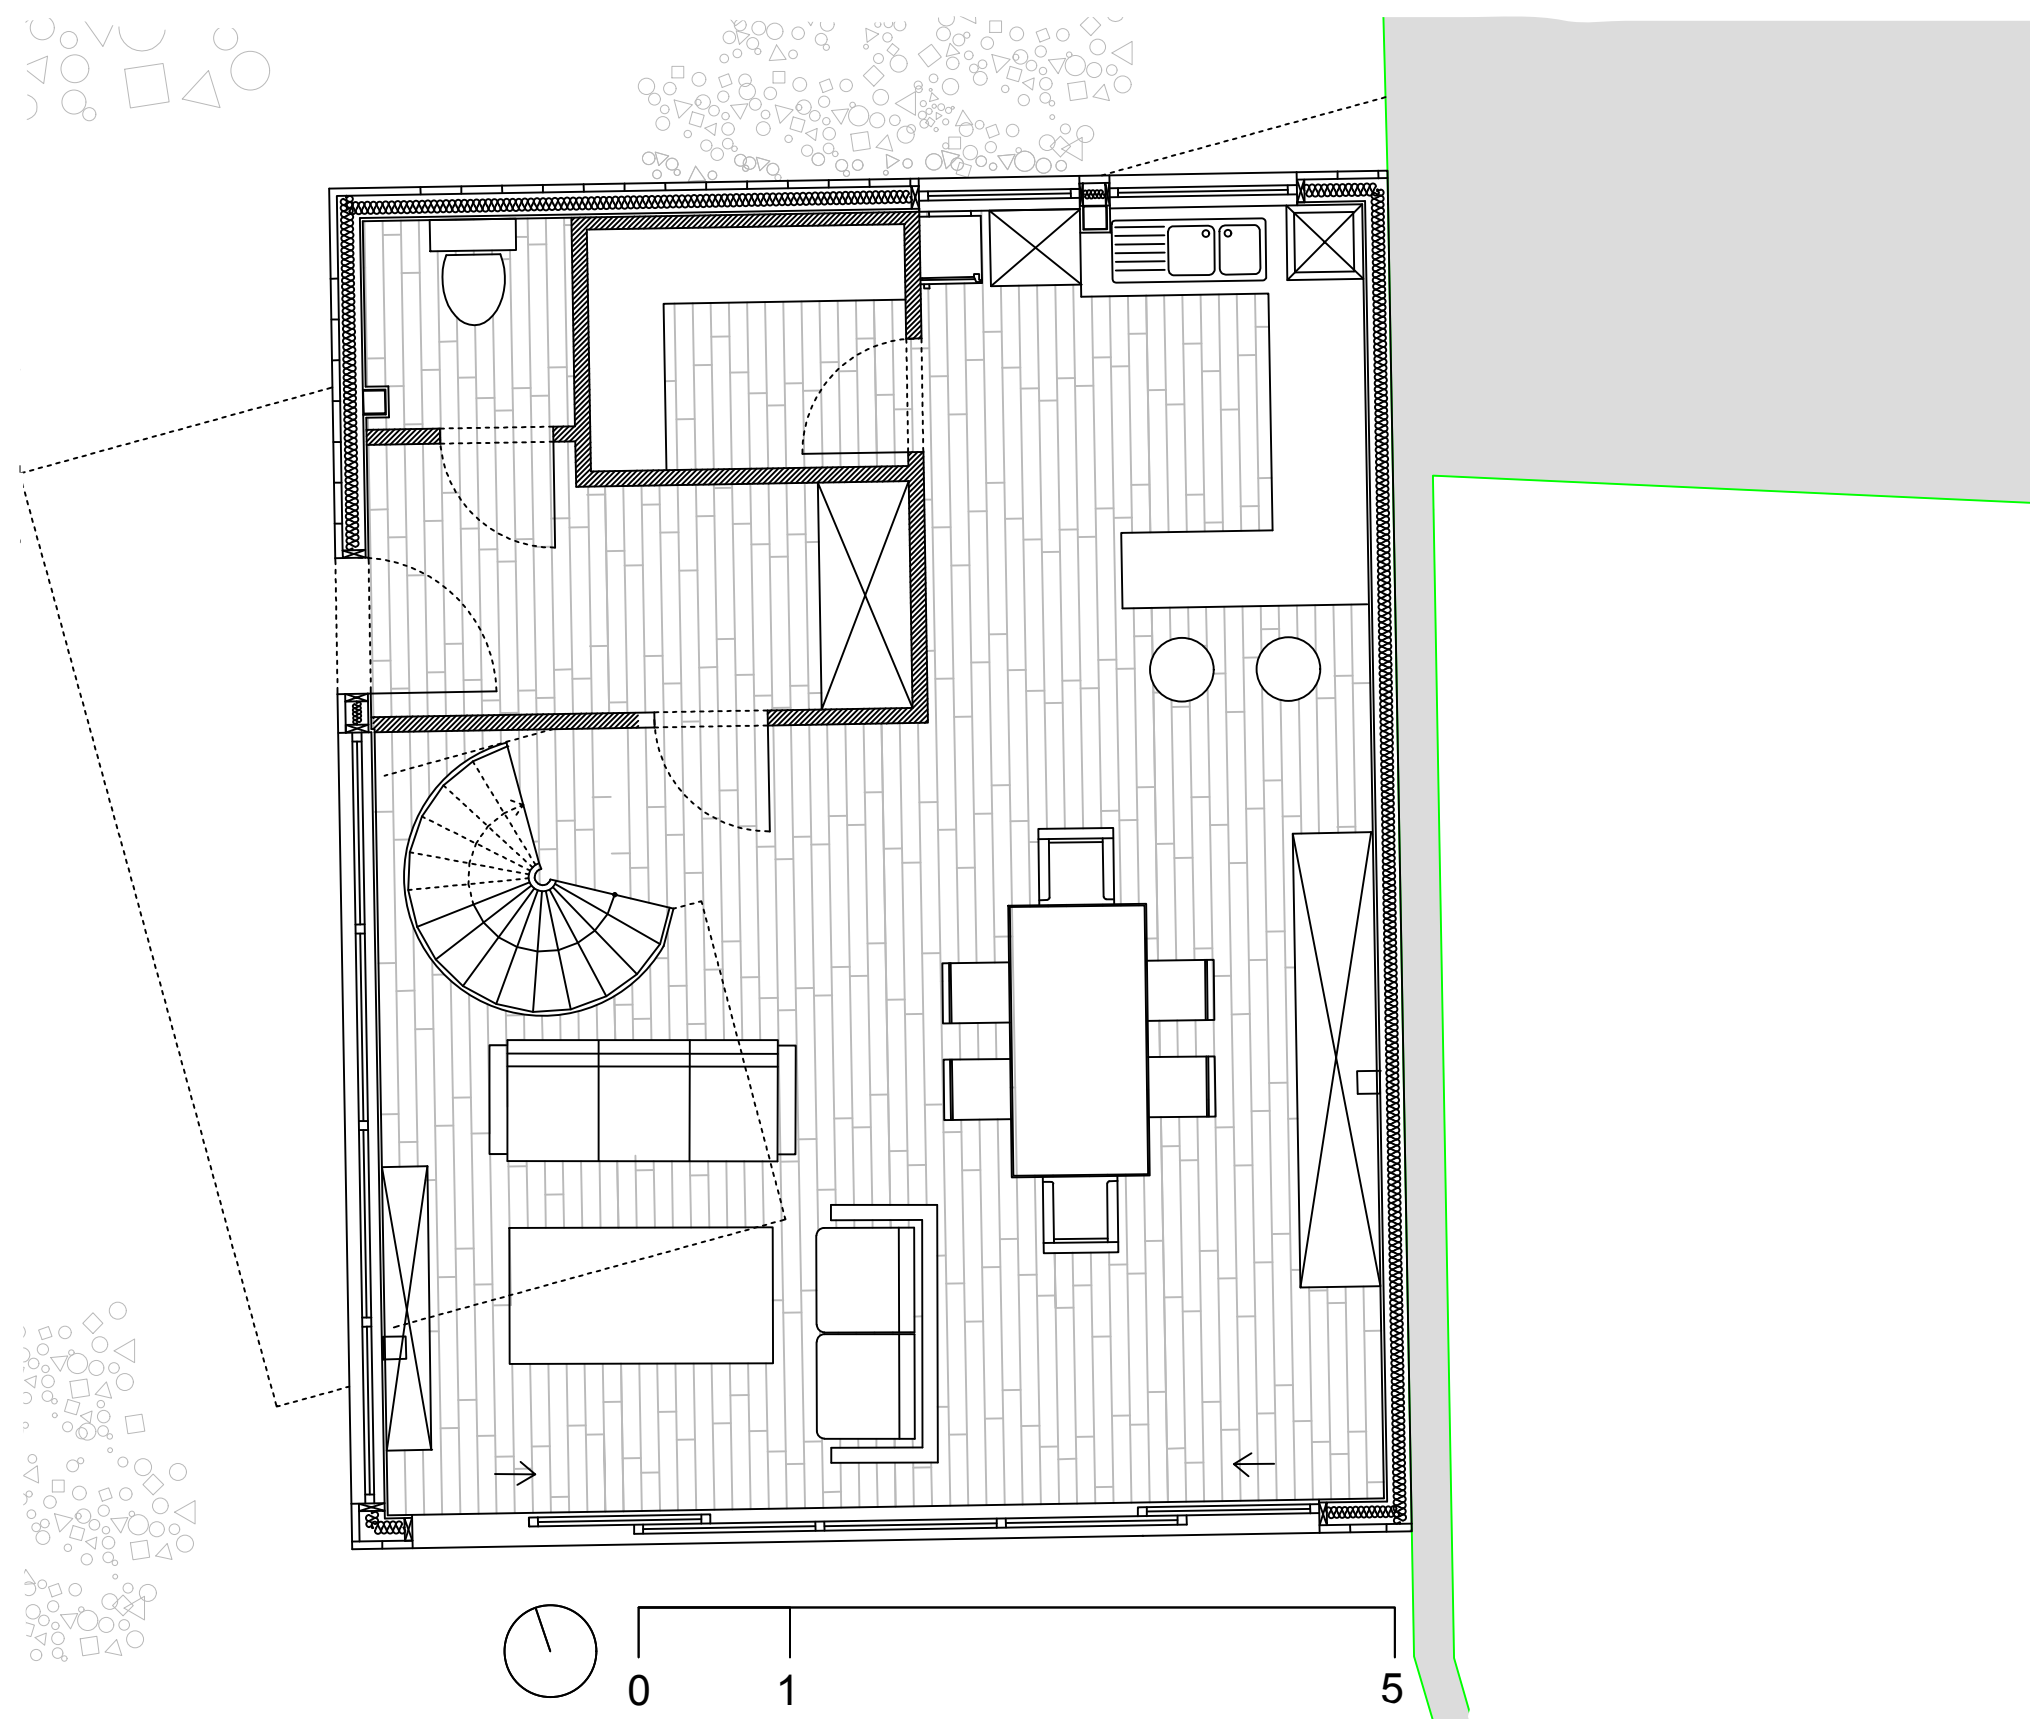

RDC 1/50




R+1 1/50

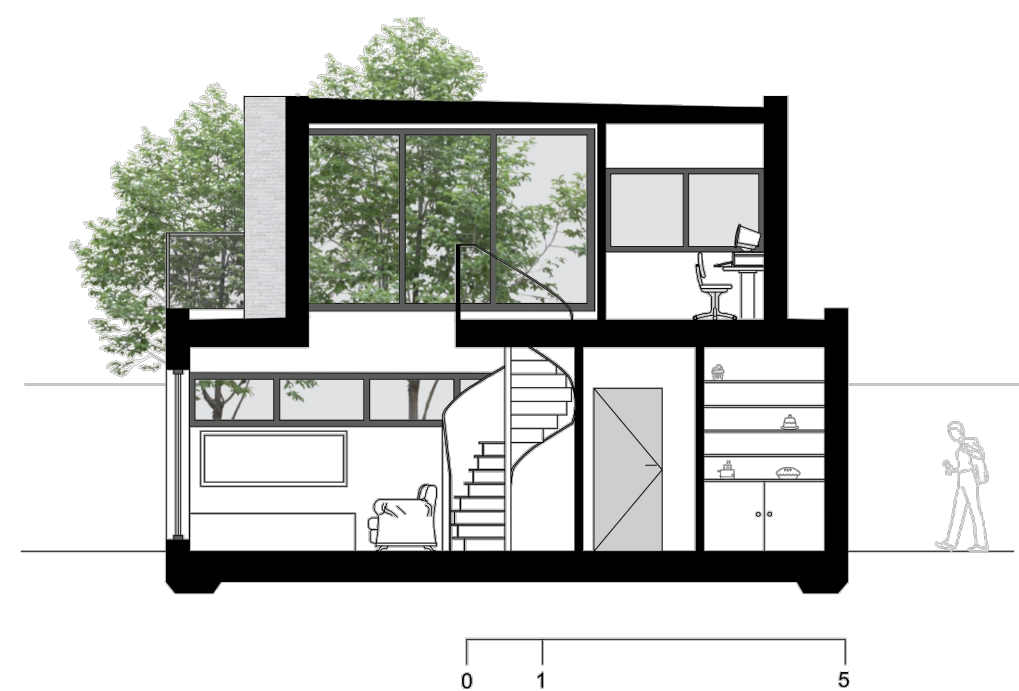



Coupe 1/100




Planche technique

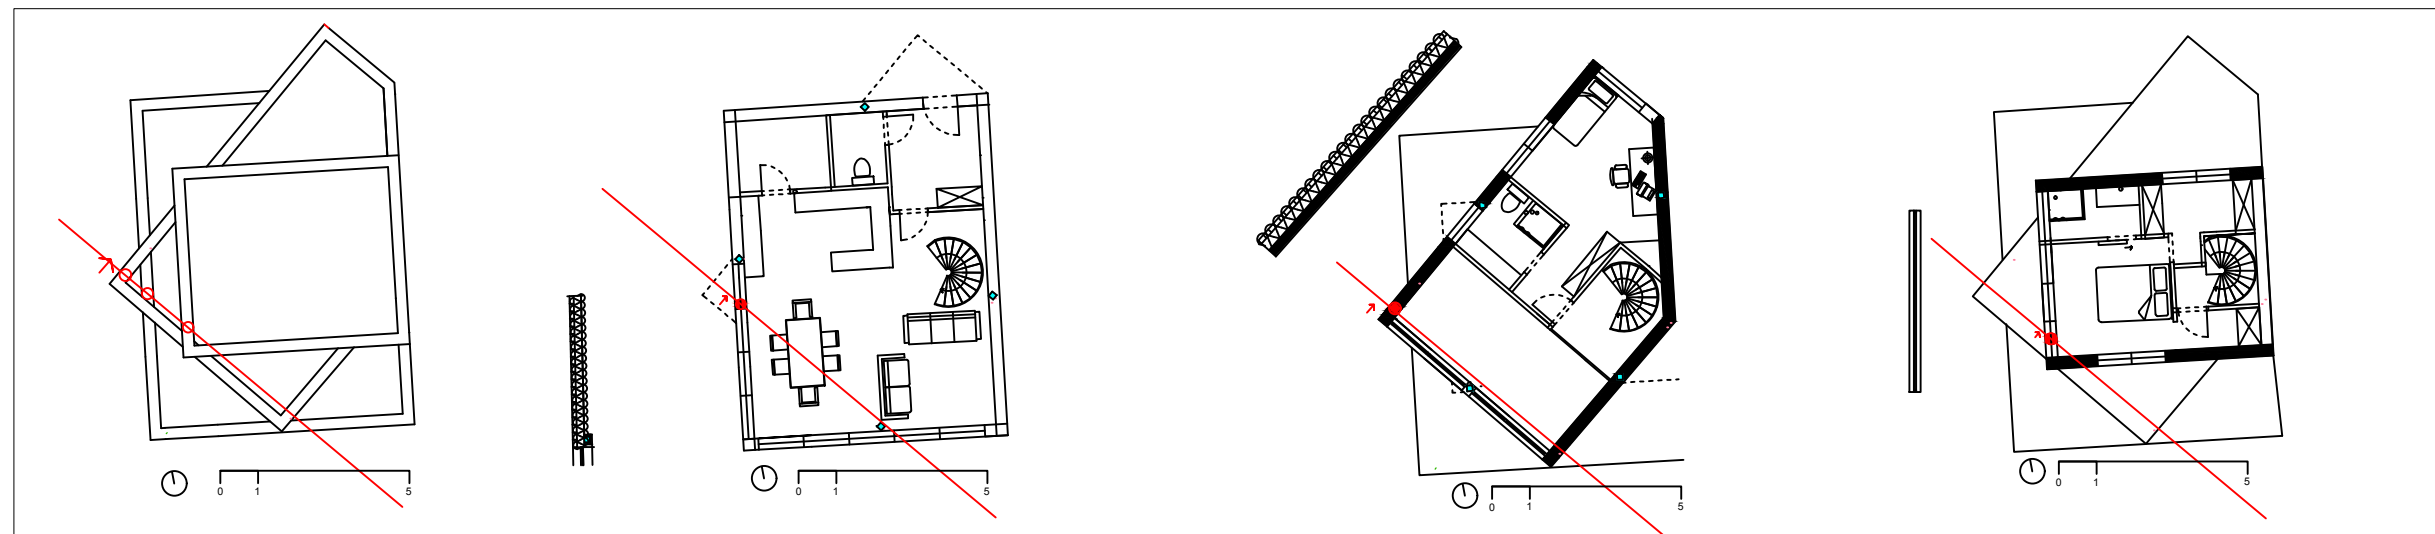

Endroit de la coupe + composition des murs 1/200

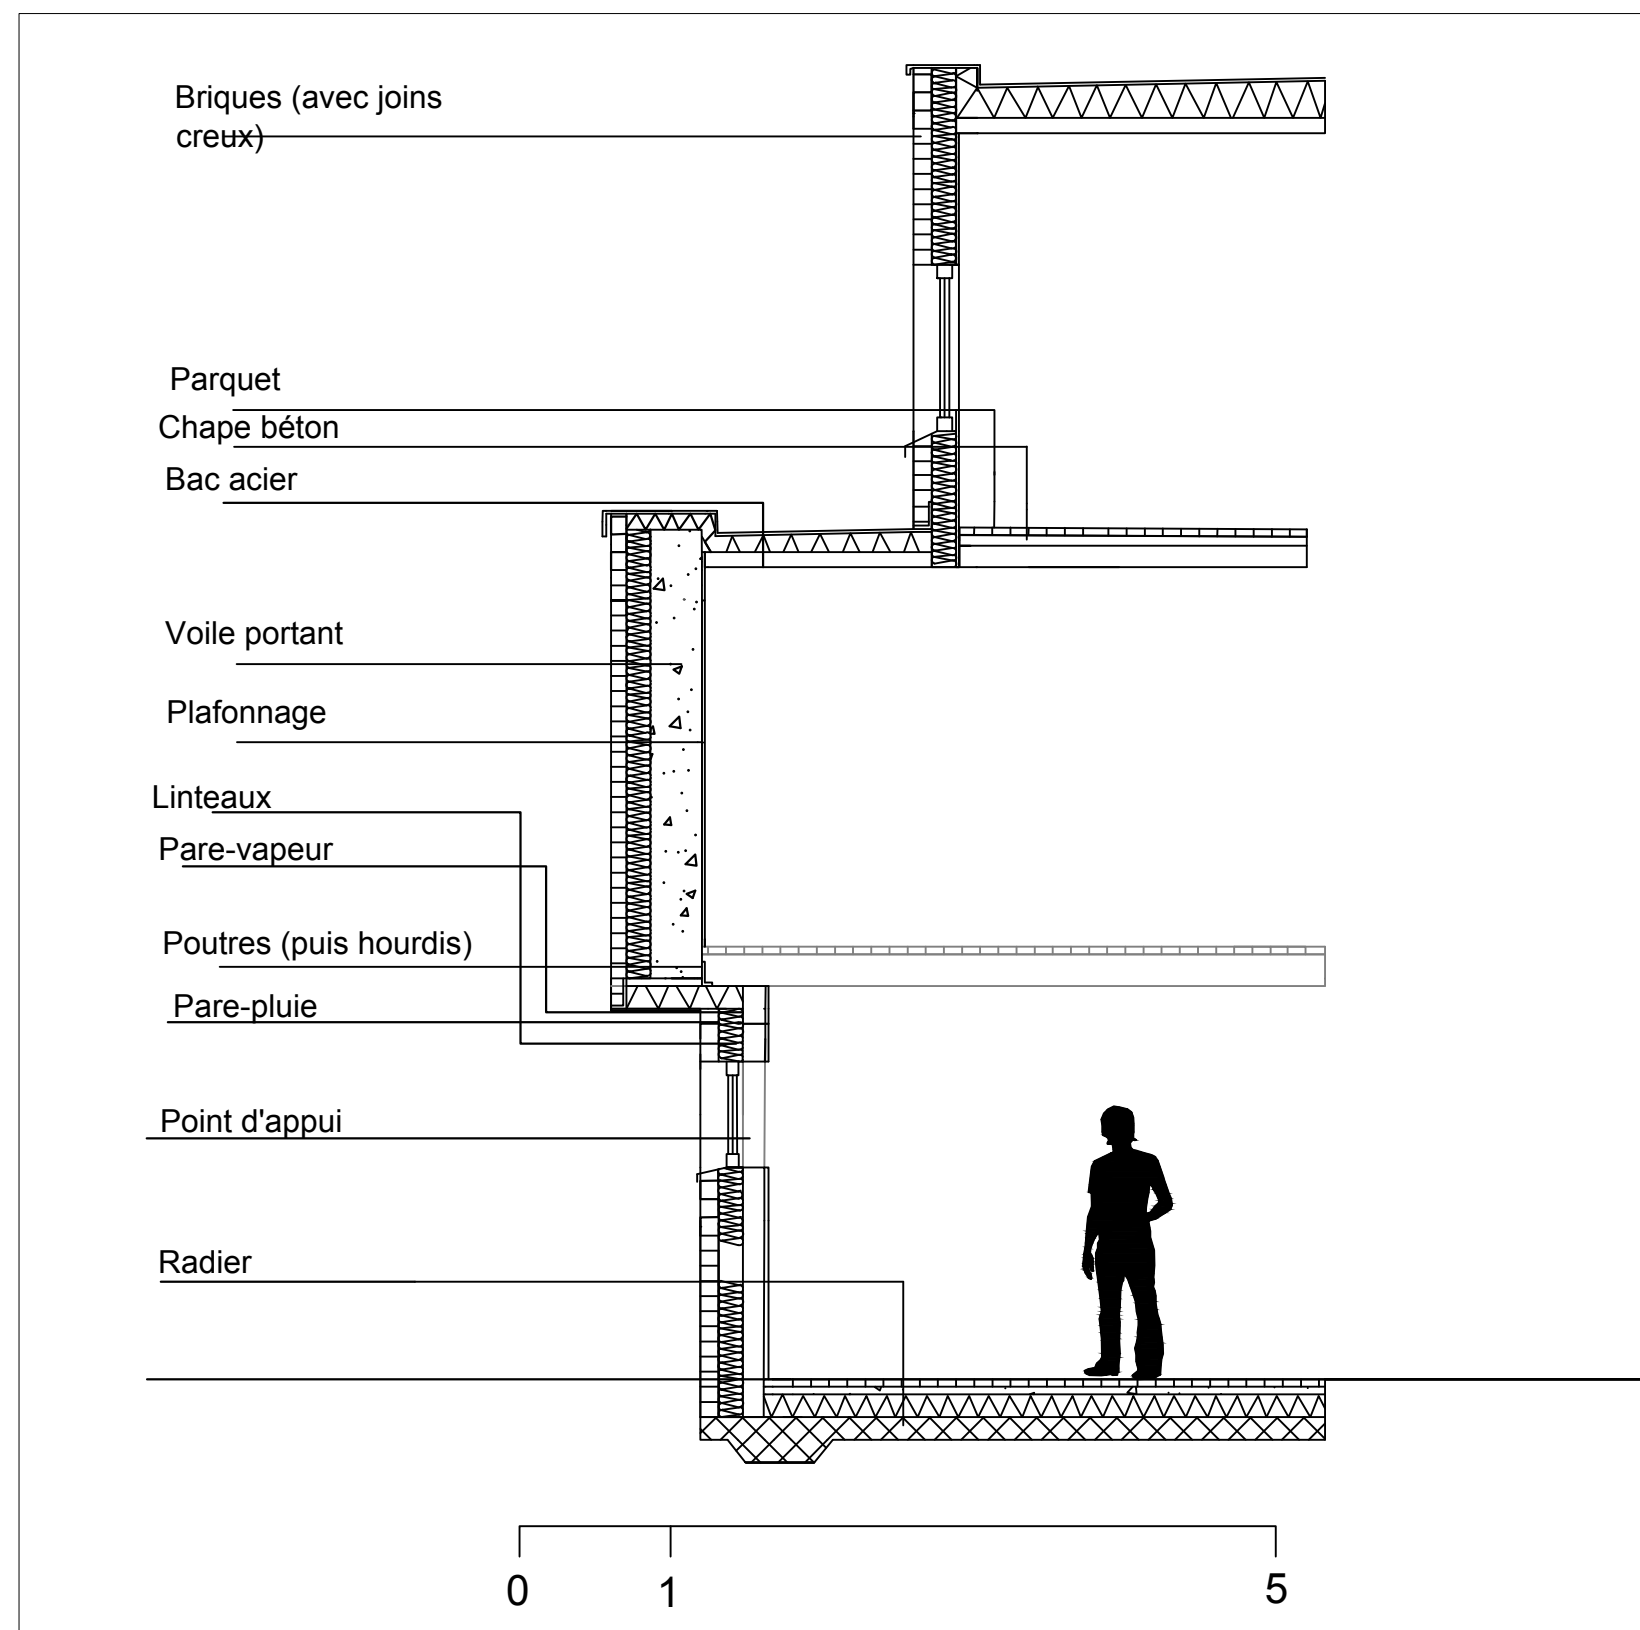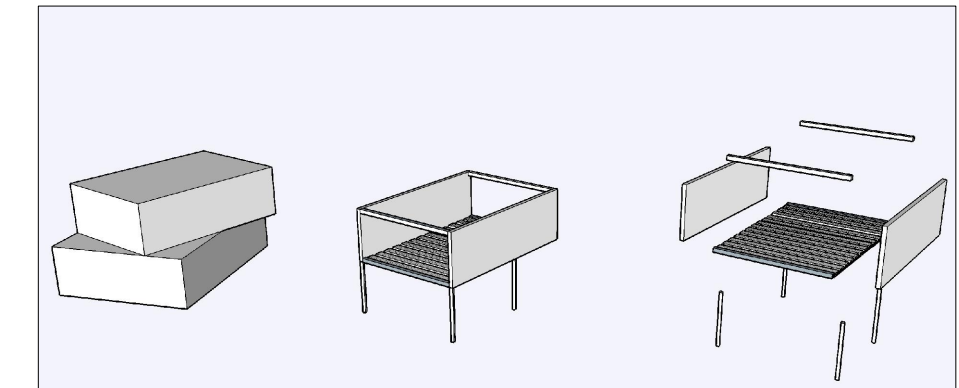

Détail 1/50

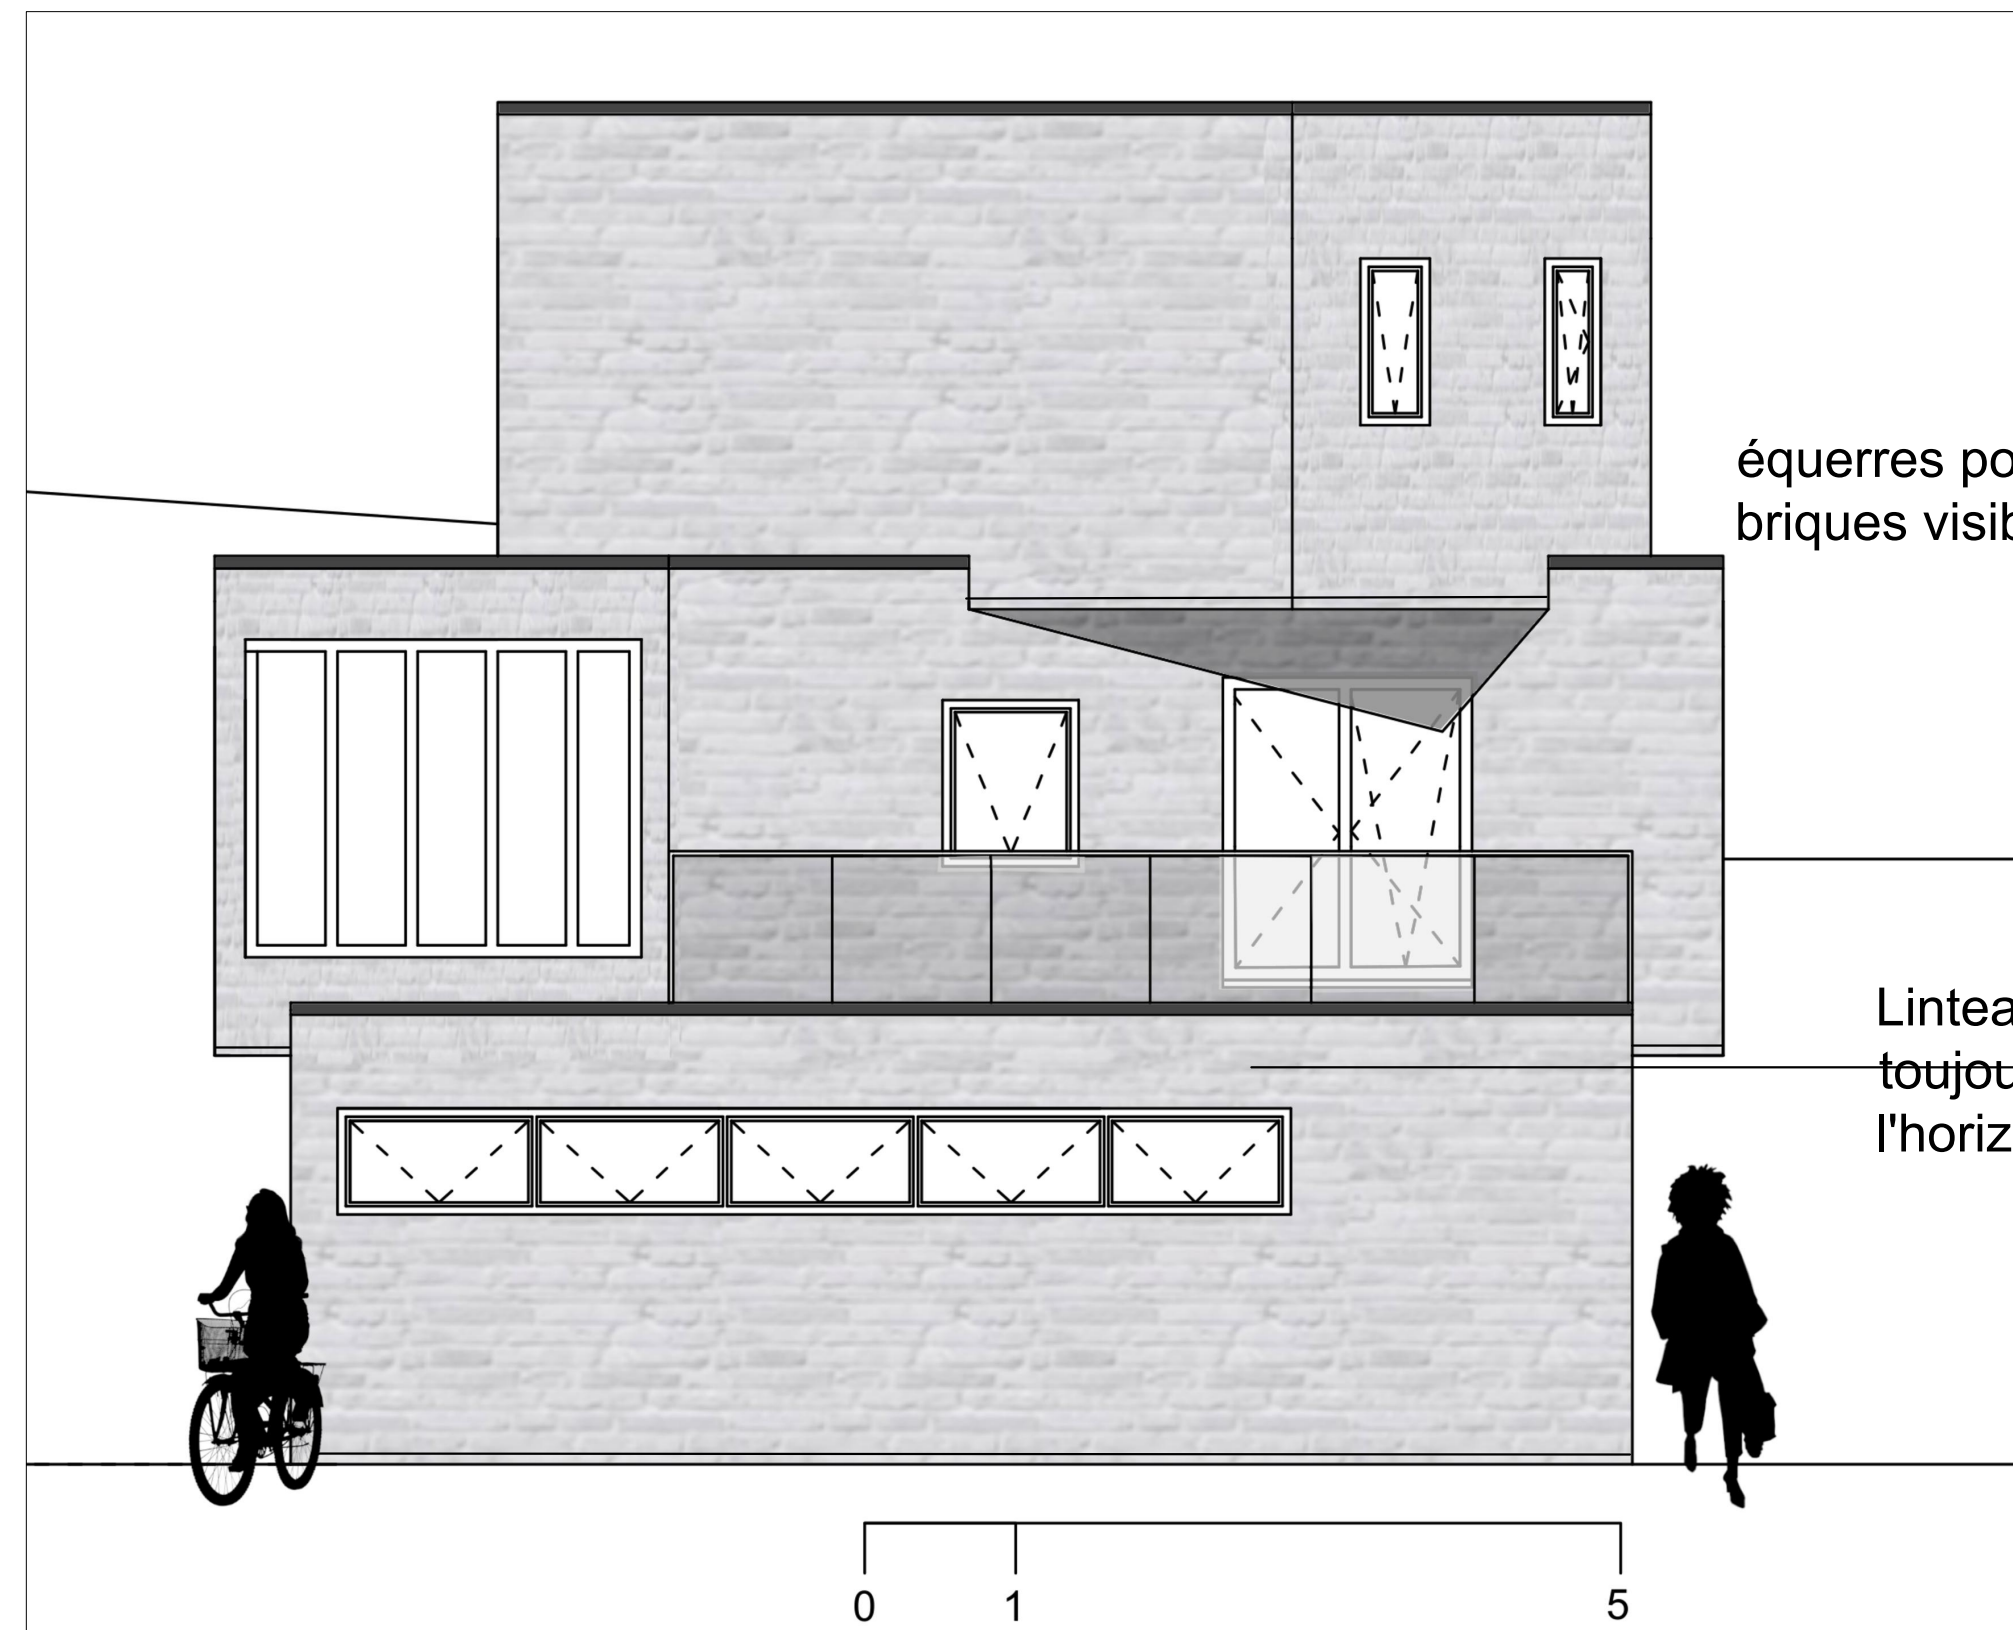

Elevation ouest 1/50

équerres pour soutenir les
briques visibles

Linteau : briques
toujours à
l'horizontale