




PAVILLON D'EXPOSITION

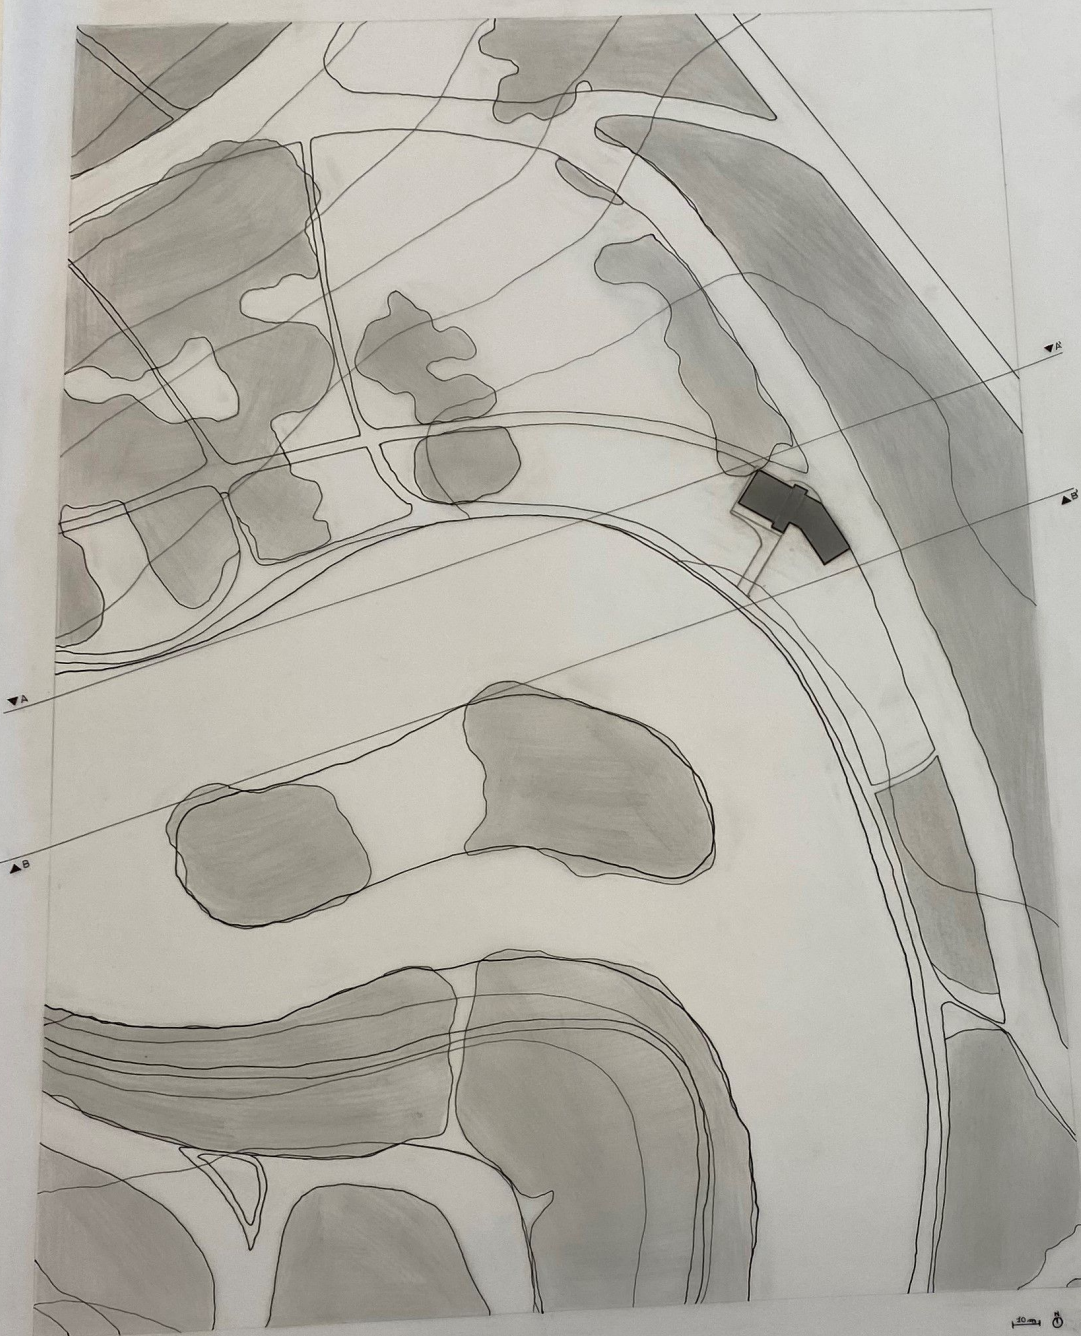


PLAN D'IMPLANTATION

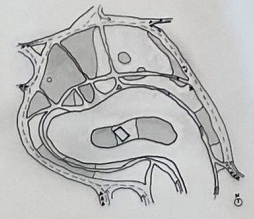


LES ACCÈS

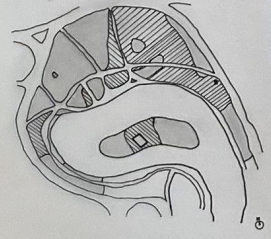


FRÉQUENTATION

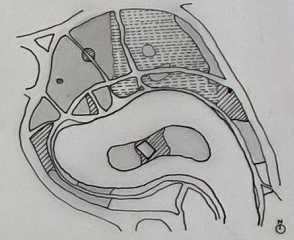


PANORAMA

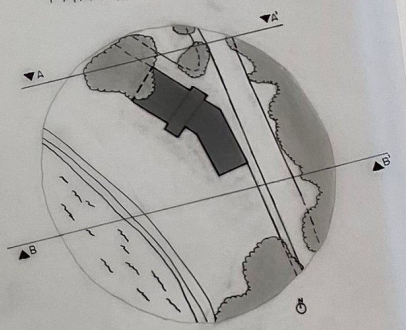

CONTEXTE IMMÉDIAT

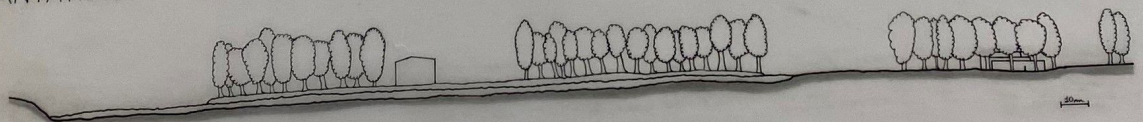

COUPE CONTEXTUELLE NORD AA'

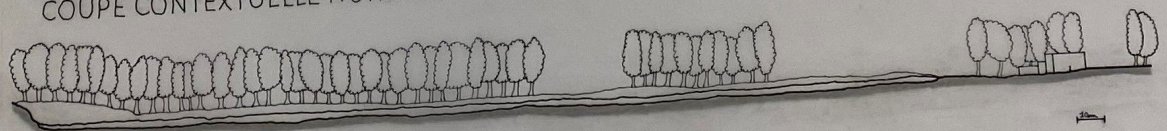

COUPE CONTEXTUELLE SUD BB'

JEUNIEUX EMILIEN
PAVILLON D'EXPOSITION
BA-1 IRAR 2020-2021 1/4

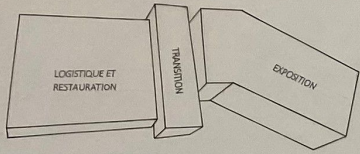


SCHÉMA FONCTIONNEL



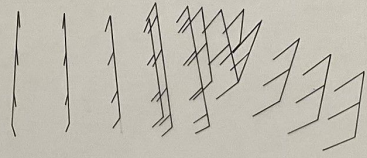



SCHÉMA STRUCTUREL

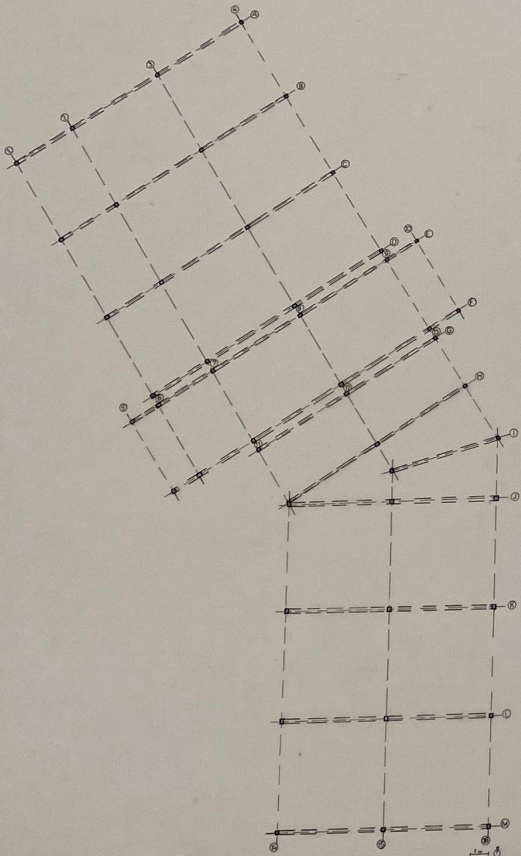

PLAN DE STRUCTURE DU RDC

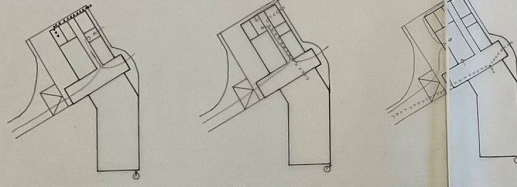

LES CHEMINEMENTS
 TECHNICIENS
 ŒUVRES
 RESTAURATION

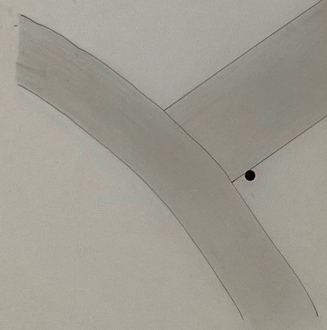

PLAN DU RDC



ALEXANDER MARINUS



JEAN-BAPTISTE GOETGHELUCK




RENAUD MEUNIER

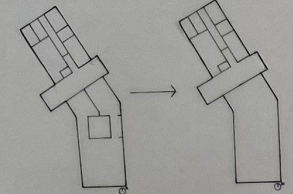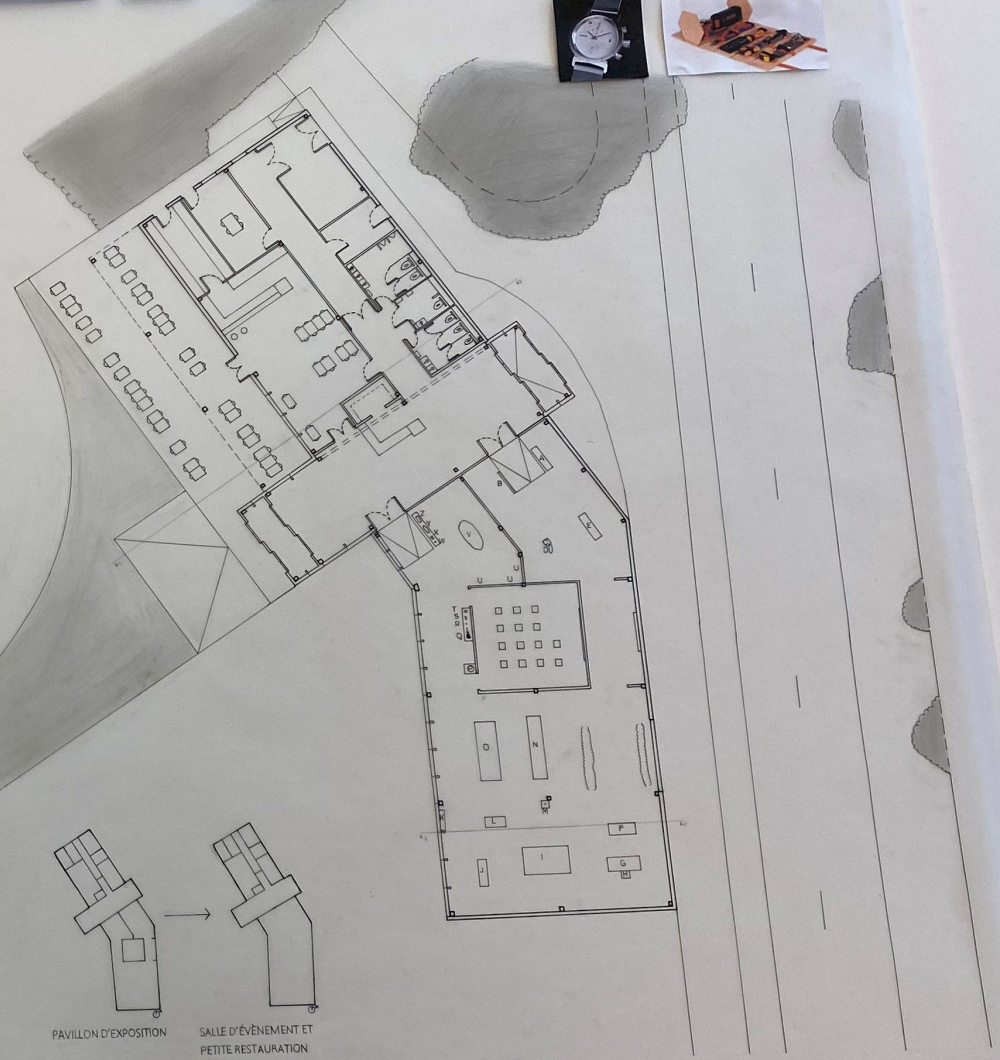


2^{ème} VIE
 PAVILLON D'EXPOSITION
 SALLE D'ÉVÉNEMENT ET
 PETITE RESTAURATION


JEUNEAUX EMILIEN
 PAVILLON D'EXPOSITION
 BA-1 TRAR 2020-2021/2/4

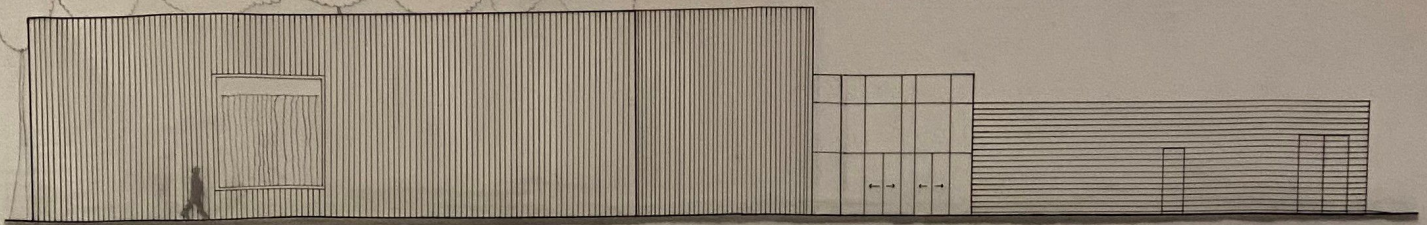

ÉLÉVATION EST

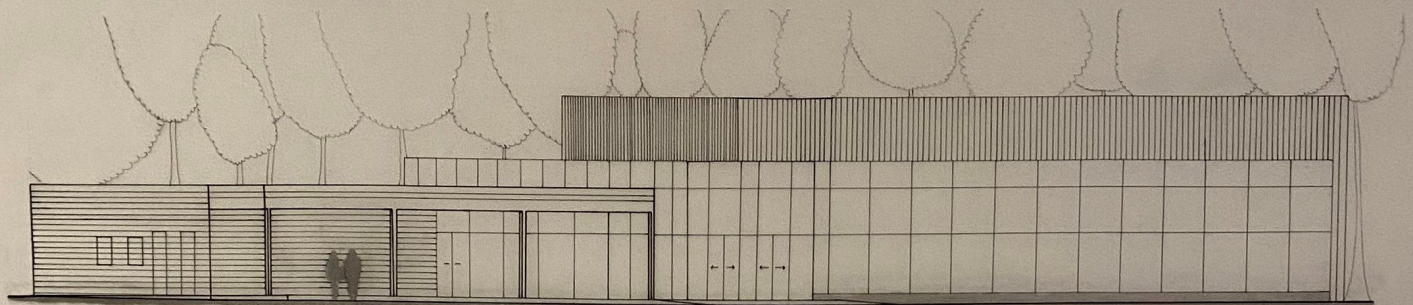



ÉLÉVATION OUEST

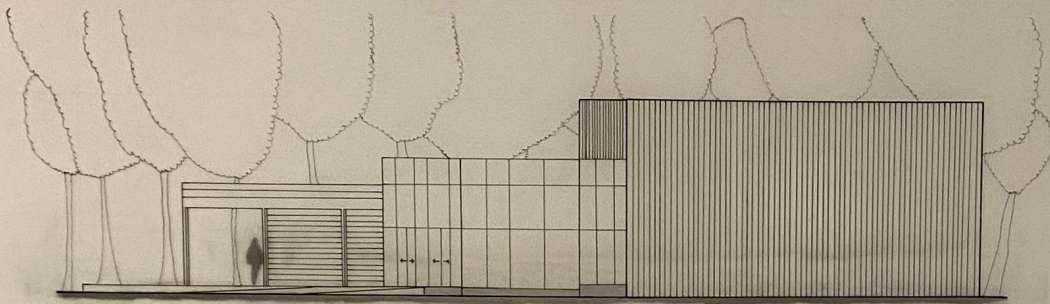


ÉLÉVATION SUD



VUE DEPUIS LE BATIMENT

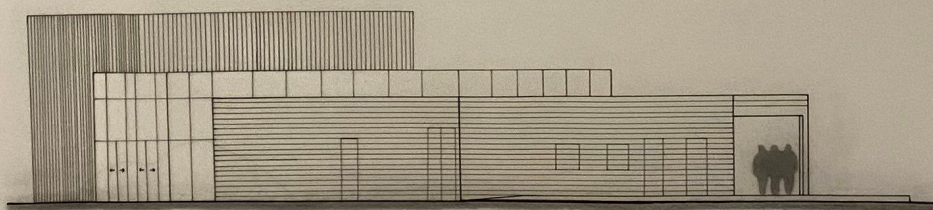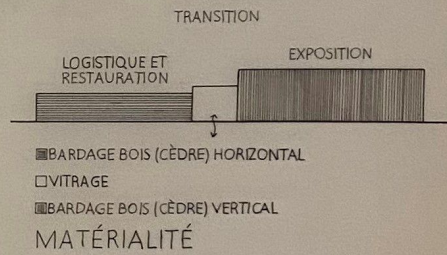


ÉLÉVATION NORD

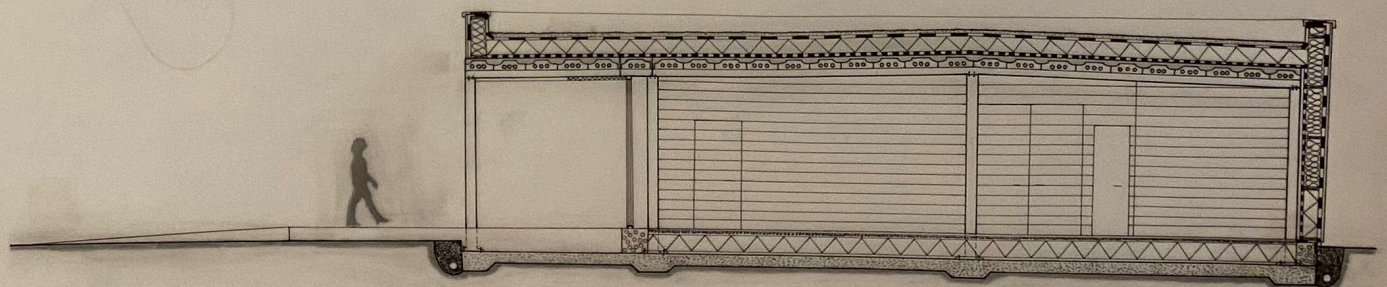


COUPE TRANSVERSALE BB'

JEUNIEUX EMILIEN
 PAVILLON D'EXPOSITION
 BA-1 IRR2020-2021 3/4

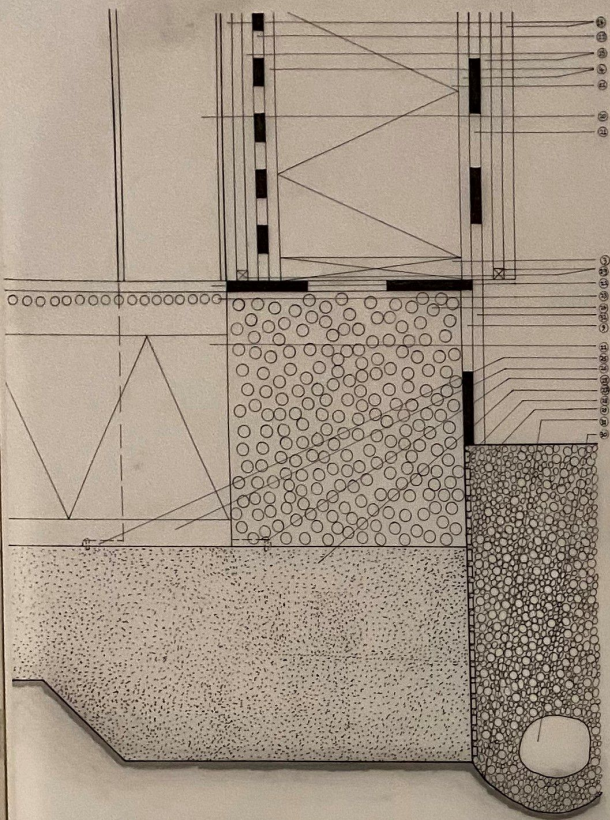


DÉTAIL DE PIED

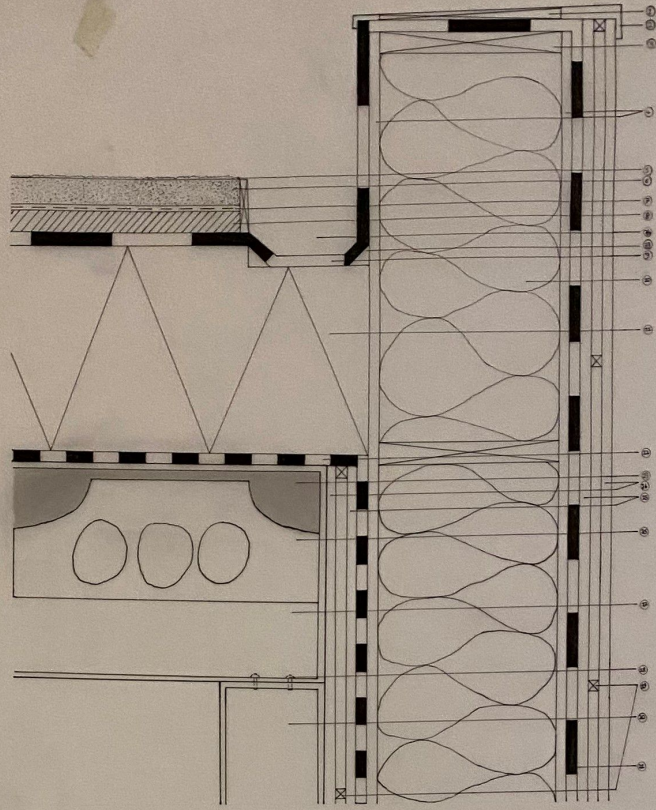

DÉTAIL DE TÊTE

- ① OSB MARIN
- ② COUVRE MUR
- ③ COFFRAGE
- ④ PANNEAUX OSB
- ⑤ HERBE
- ⑥ SUBSTRAT
- ⑦ FILTRE
- ⑧ DRAIN
- ⑨ ÉTANCHÉITÉ
- ⑩ ISOLANT SOUPLE (LAINE DE BOIS)
- ⑪ ISOLANT RIGIDE (LIÈGE)
- ⑫ PARE-VAPEUR
- ⑬ CHAPE DE COMPRESSION
- ⑭ BARDAGE BOIS (CÈDRE) VERTICAL
- ⑮ CONTRE-LATTAGE
- ⑯ HOURDIS
- ⑰ IPE 400
- ⑱ BOULONS
- ⑲ LATTAGE
- ⑳ COLONNE TUBULAIRE CARRÉE (20 x 20)
- ㉑ PARE-PLUIE
- ㉒ PLANCHER
- ㉓ SERPENTIN CHAUFFANT
- ㉔ BLOC D'ASSISE ISOLANT
- ㉕ PLATINE
- ㉖ CHAPE TECHNIQUE
- ㉗ RADIER (SEMELLE)
- ㉘ MEMBRANE DE DRAINAGE
- ㉙ GRAVIER
- ㉚ DRAIN PÉRIPHÉRIQUE
- ㉛ MEMBRANE GÉOTEXTILE
- ㉜ PLINTHE
- ㉝ CALE
- ㉞ CHÉNEAU

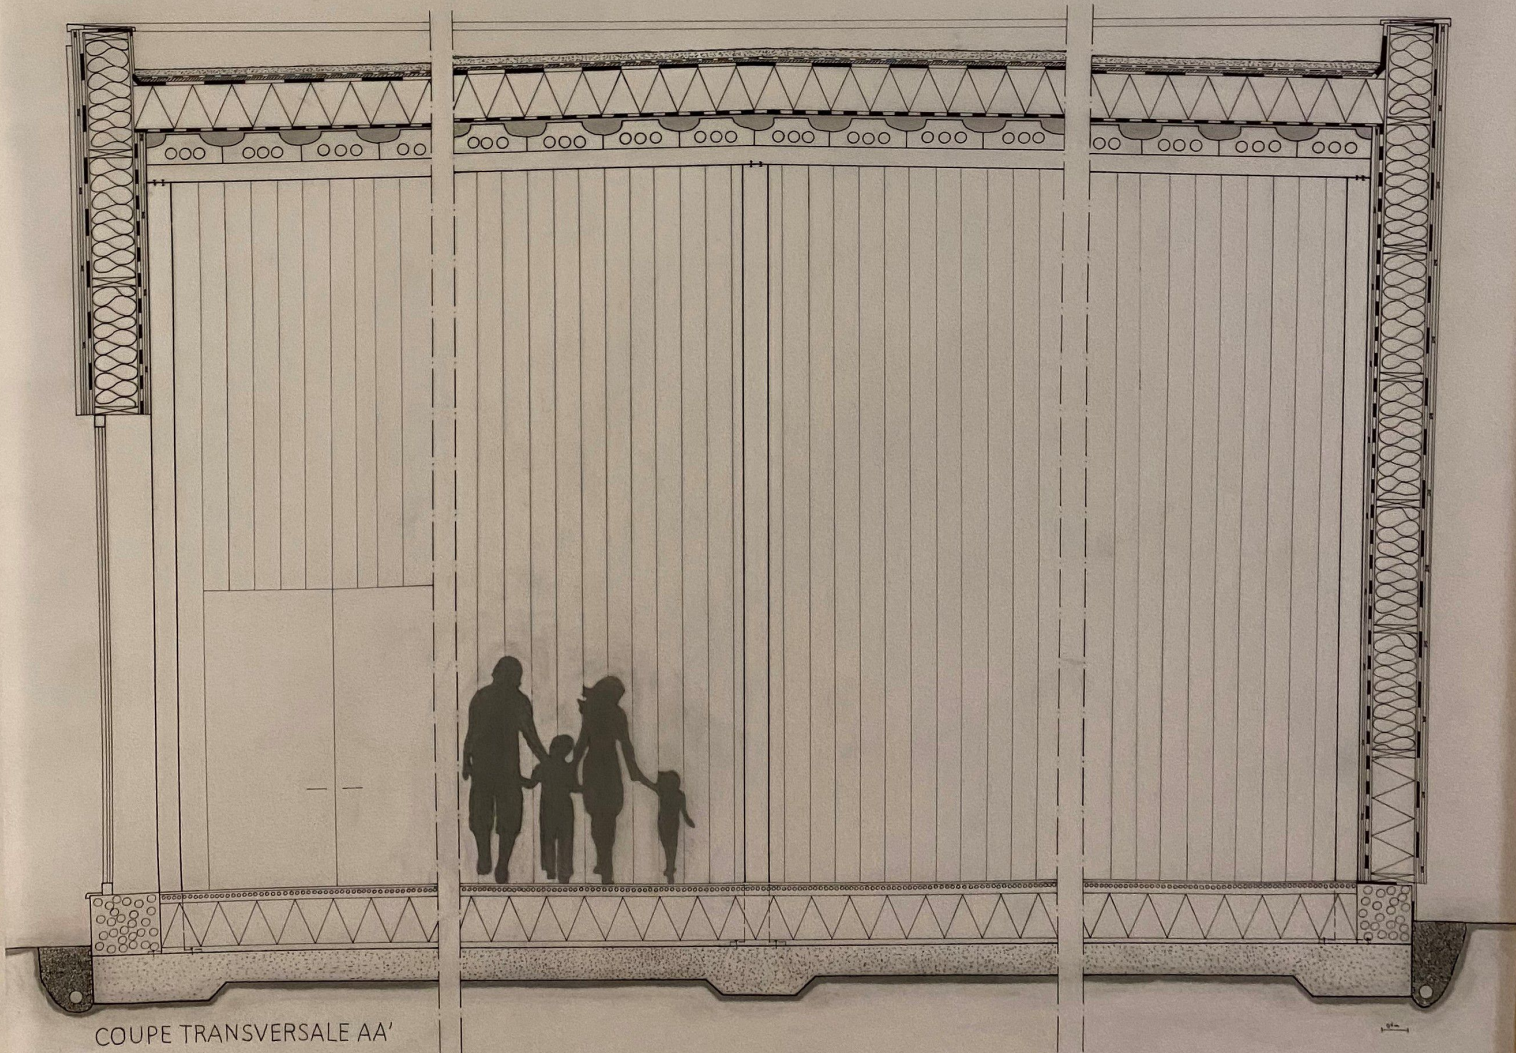

COUPE TRANSVERSALE AA'

JEUNIEUX EMILIEN
 PAVILLON D'EXPOSITION
 BA-1 IRAR 2020-2021 4/4