



Cosy Houses

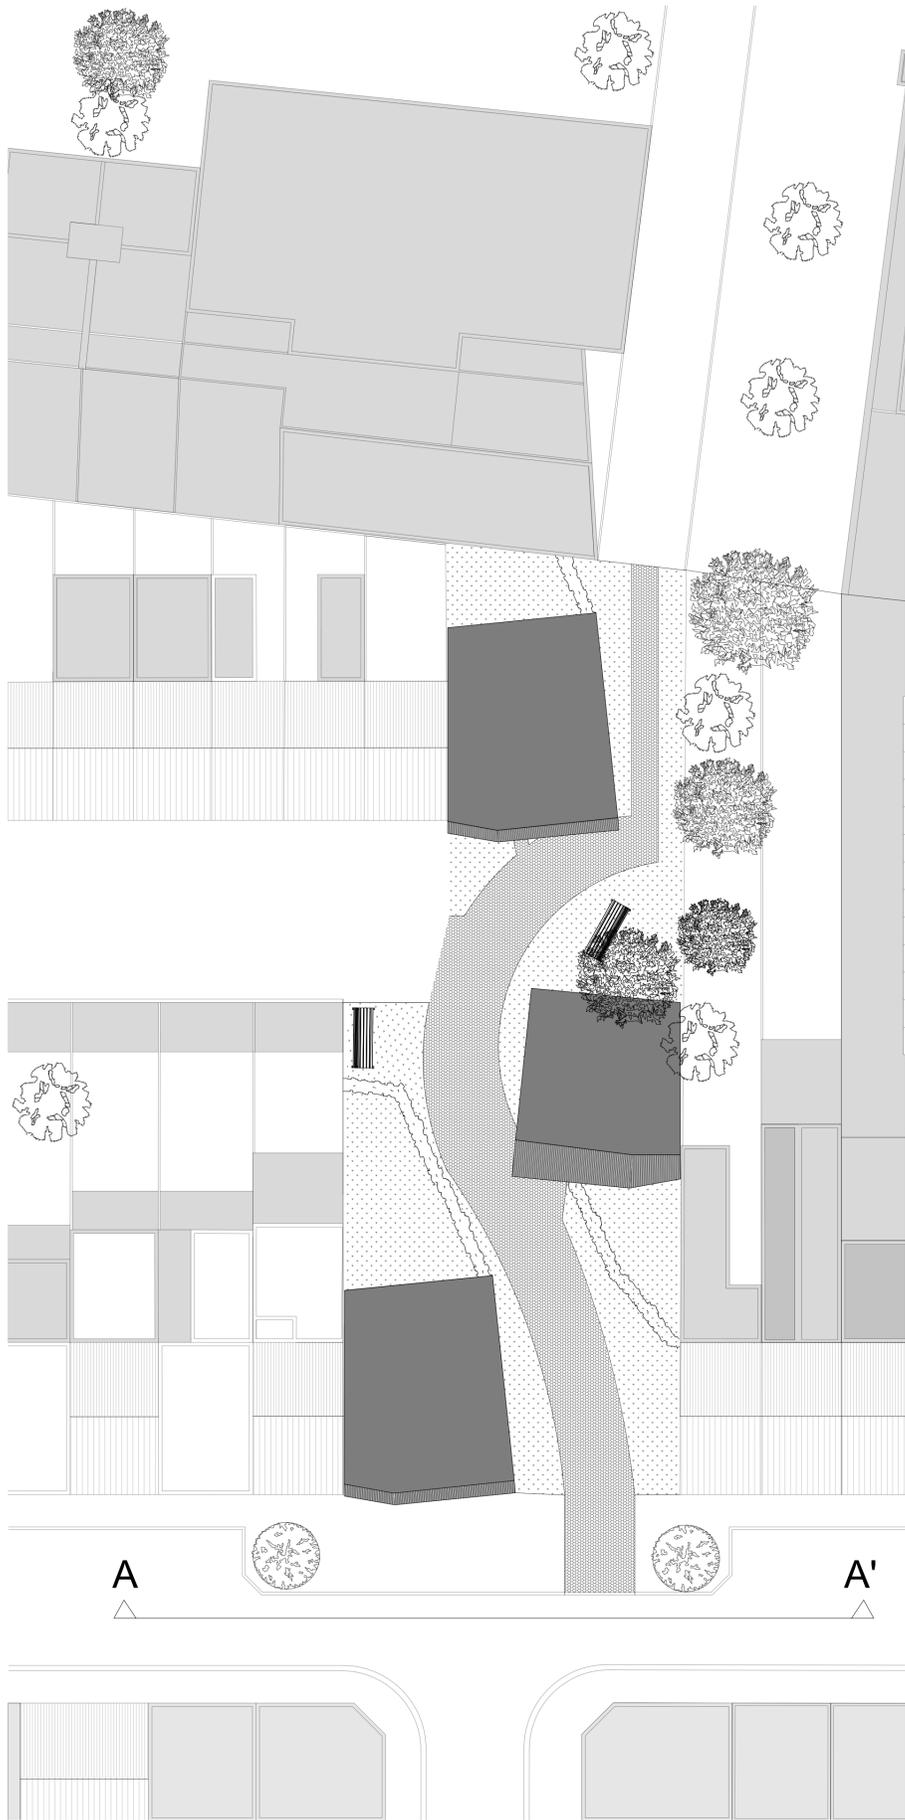

Plan d'implantation 1/200



Vues du site

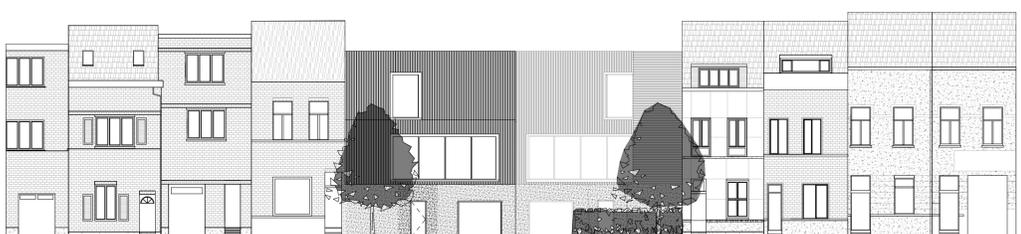

Coupe contextuelle AA' 1/200

