



Plan RDC Maison 3
1/100

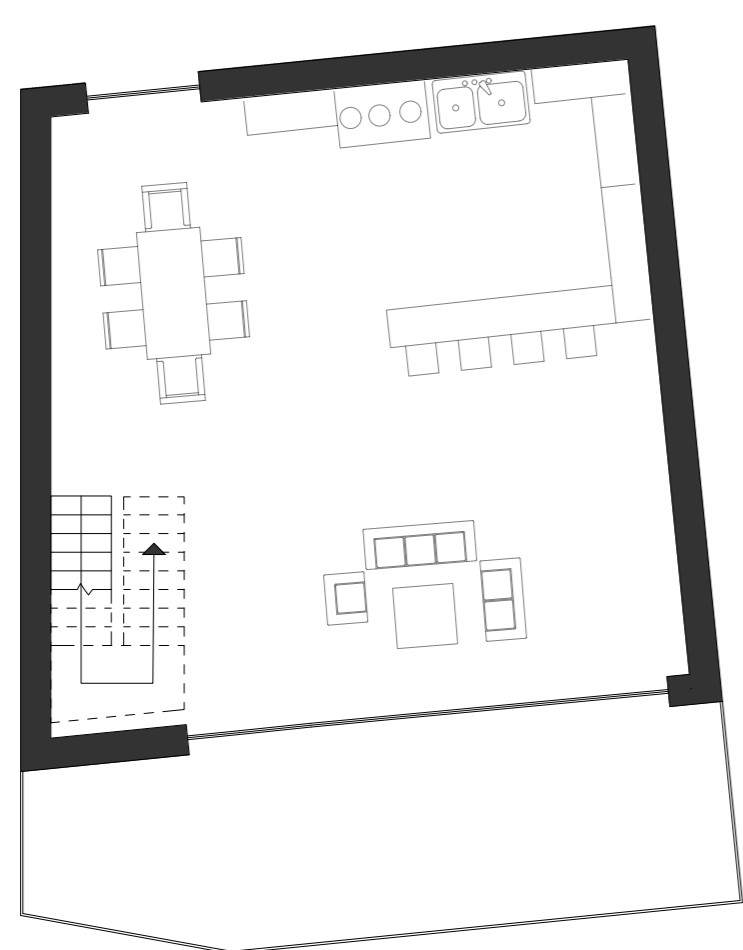

Vue Terrasse Maison 3




Plan R+1 Maison 3
1/100

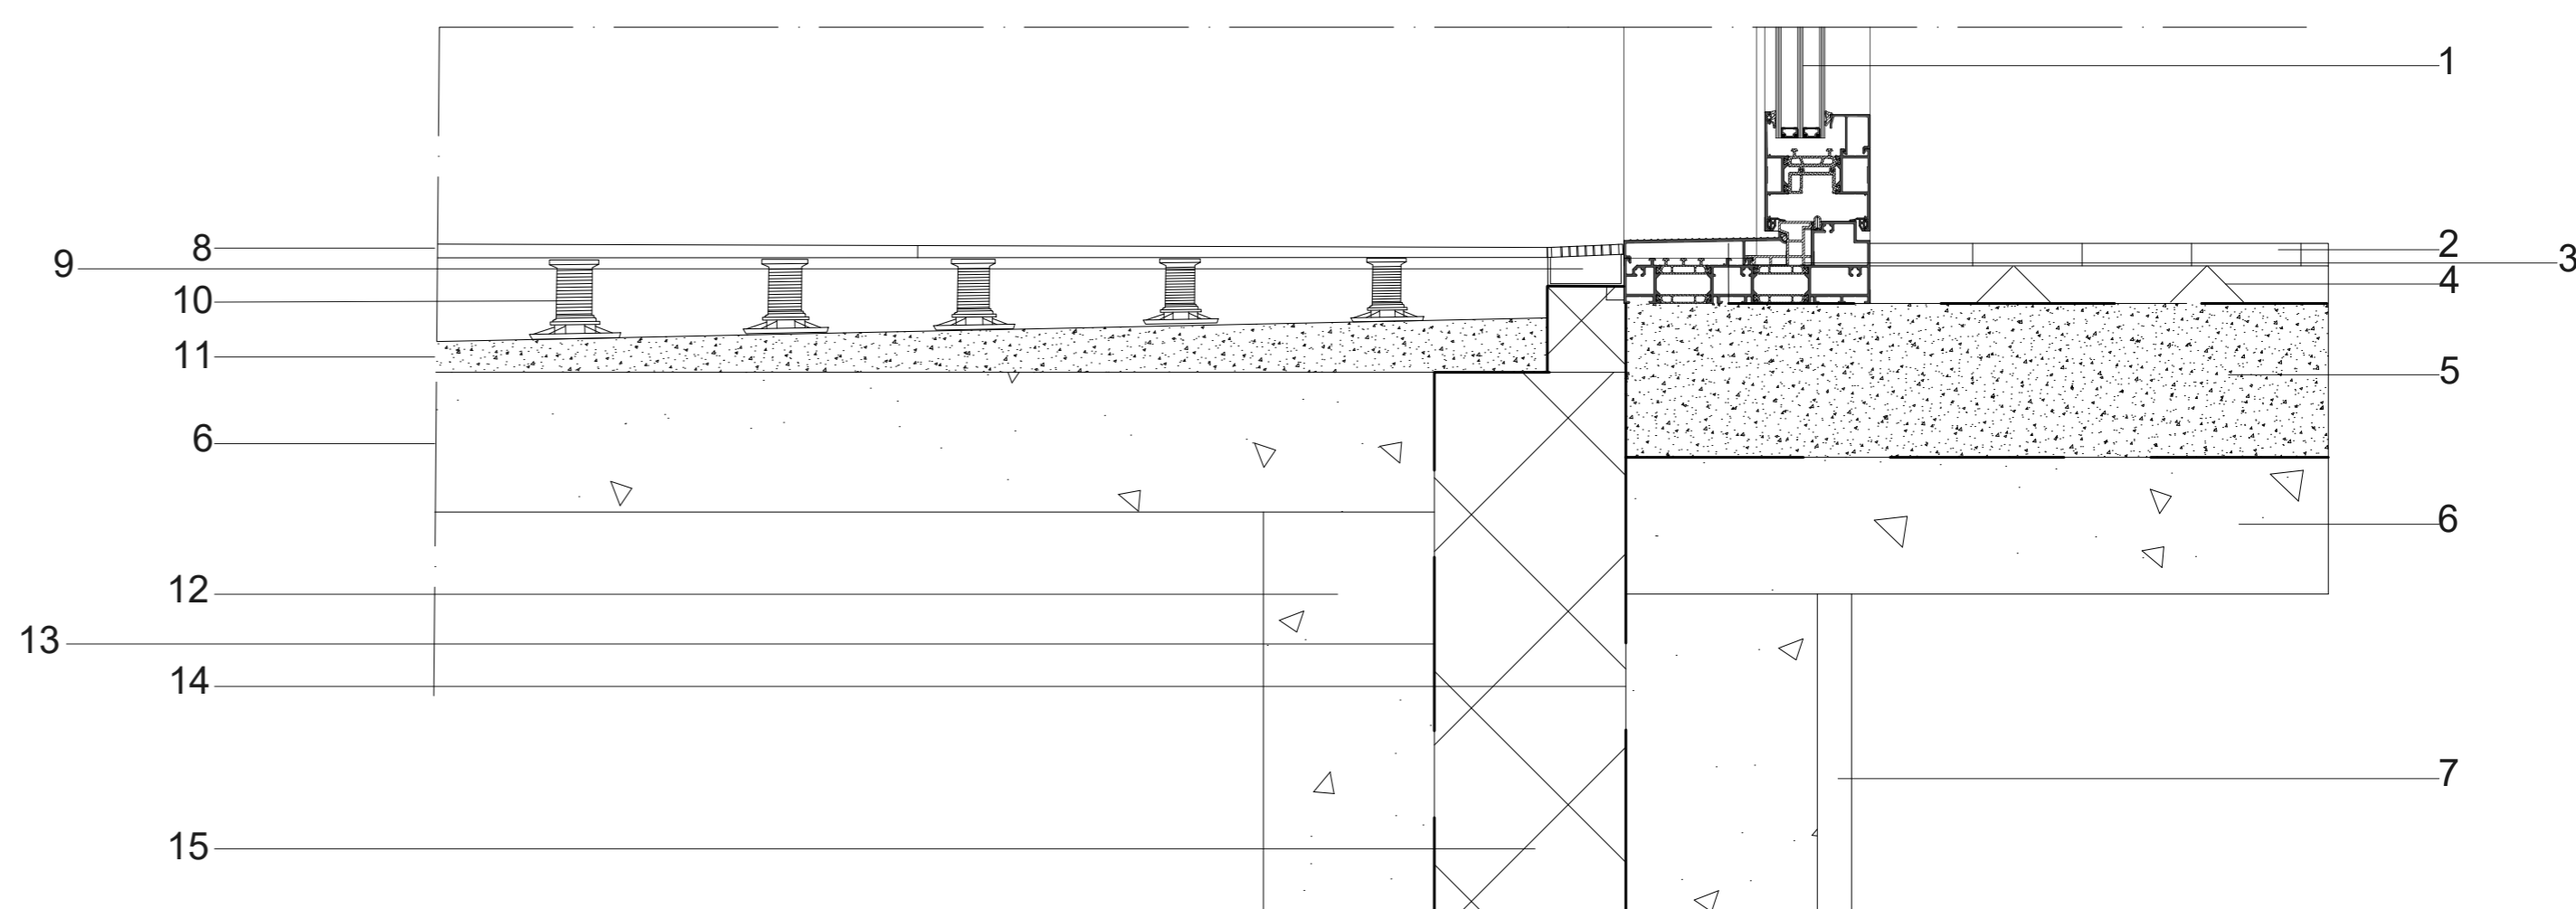


- | | |
|---------------------------------|---------------------------|
| 1. Triple vitrage | 9. Evacuation des eaux |
| 2. Plancher | 10. Dallage |
| 3. Chassis | 11. Pente d'évacuation |
| 4. Isolant rigide | 12. Béton coulé sur place |
| 5. Chappe | 13. Membrane d'étanchéité |
| 6. Dalle béton coulée sur place | 14. Pare-Vapeur |
| 7. Finition intérieure | 15. Isolant rigide |
| 8. Evacuation des eaux | |

Détail 1/5 vue en coupe

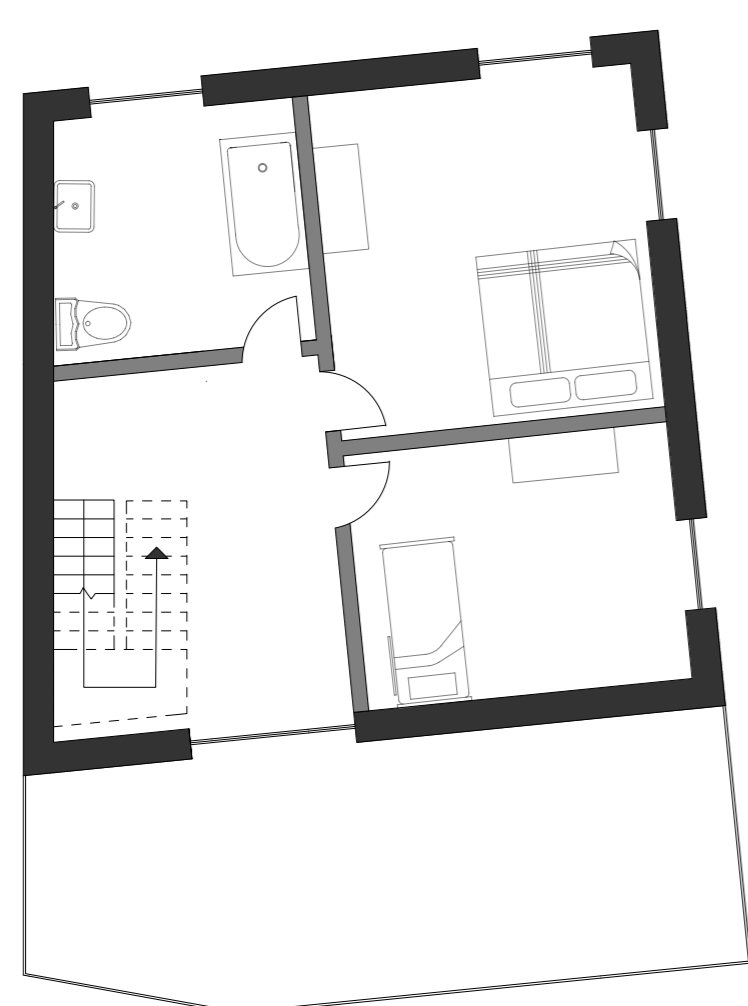

Plan R+2 Maison 3
1/100

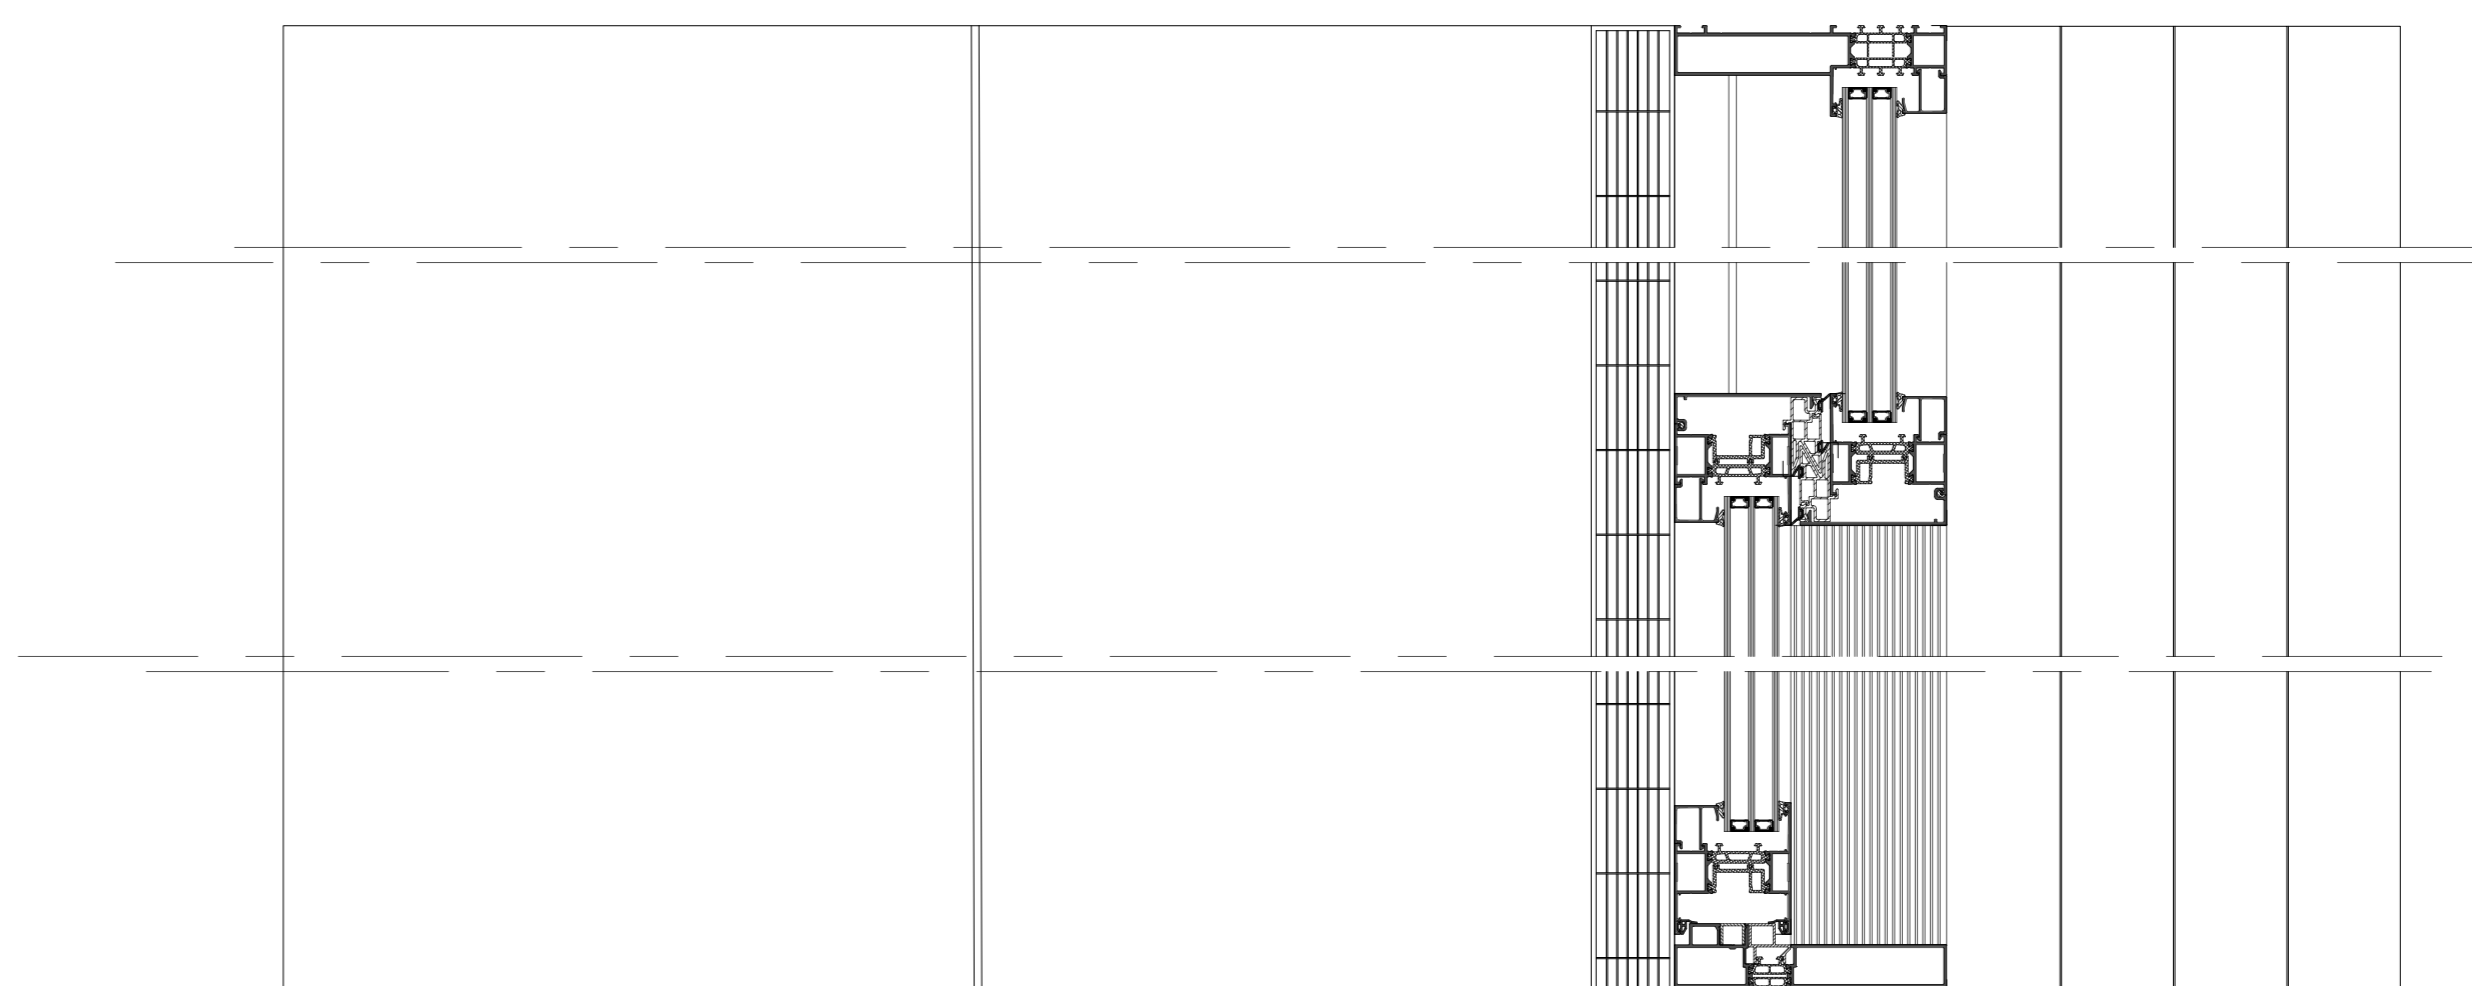

Détail 1/5 vue en plan