




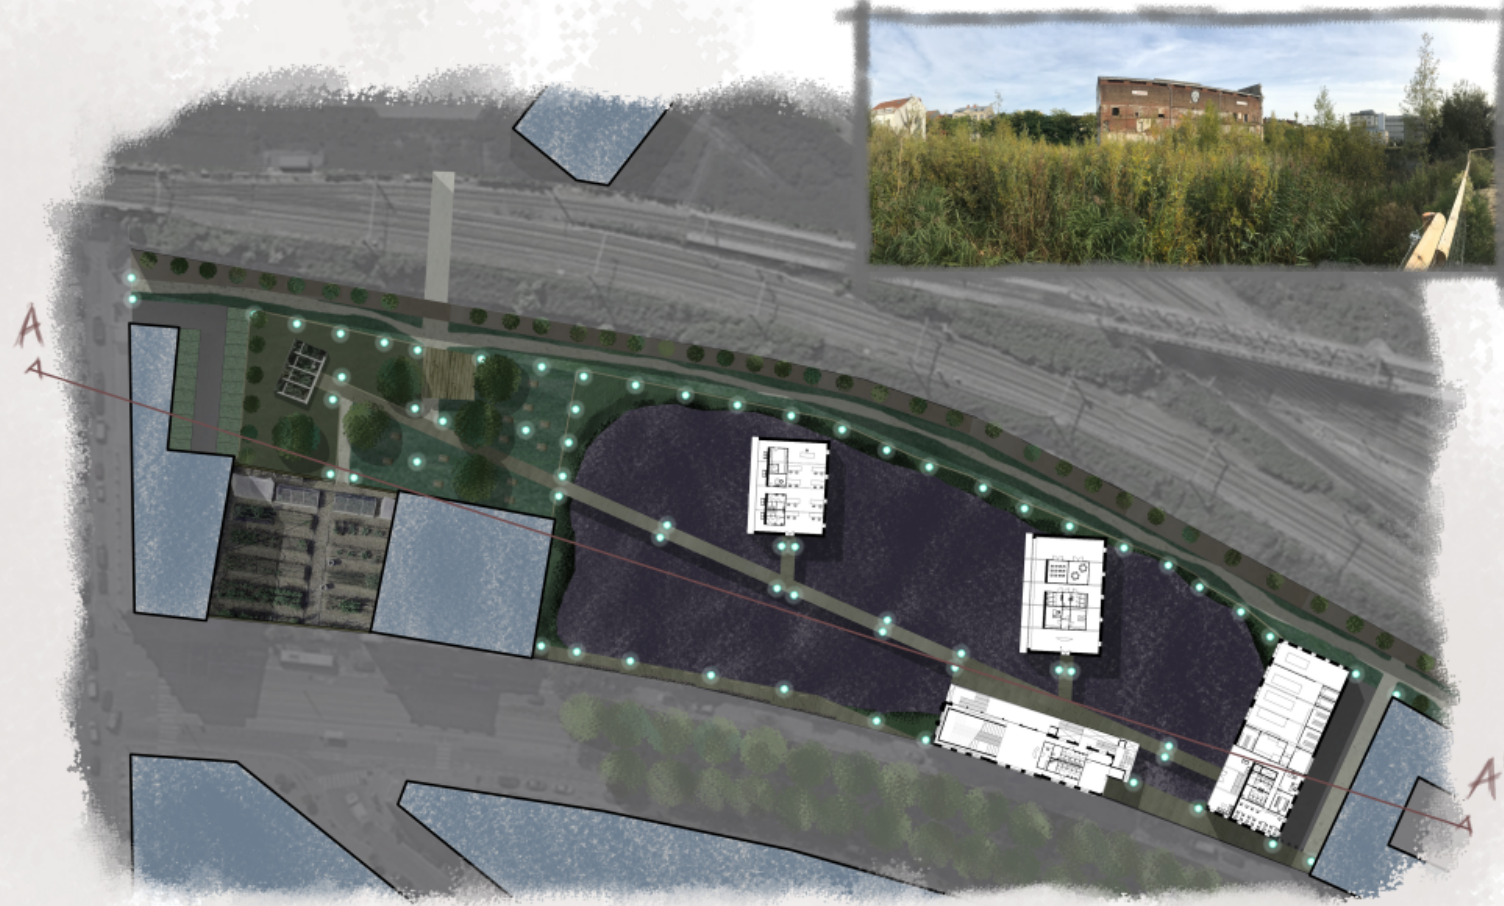



# ECOLAB

Laurie HERREMAN - Elias DESRUEZ - Pierre GUILLEMOT - Marco

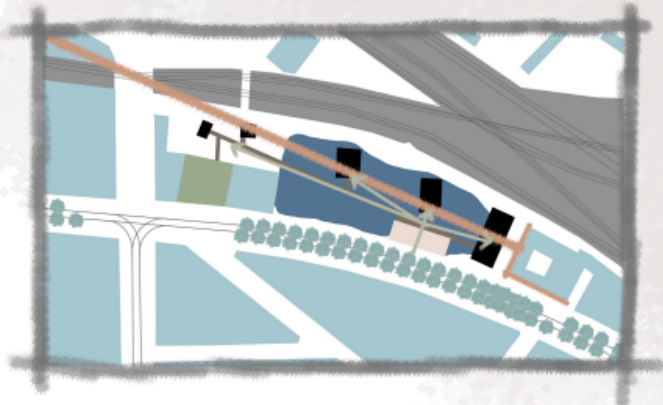


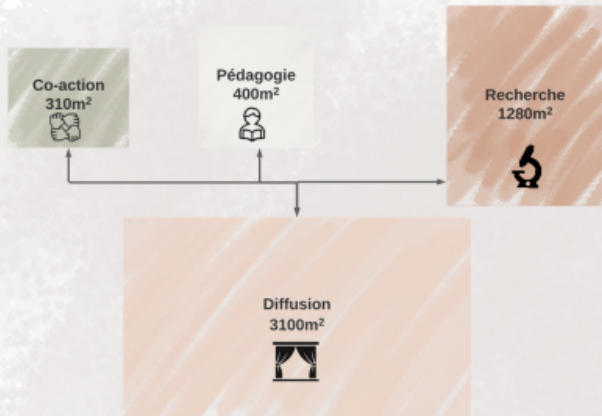


Plan Implantation 1/500

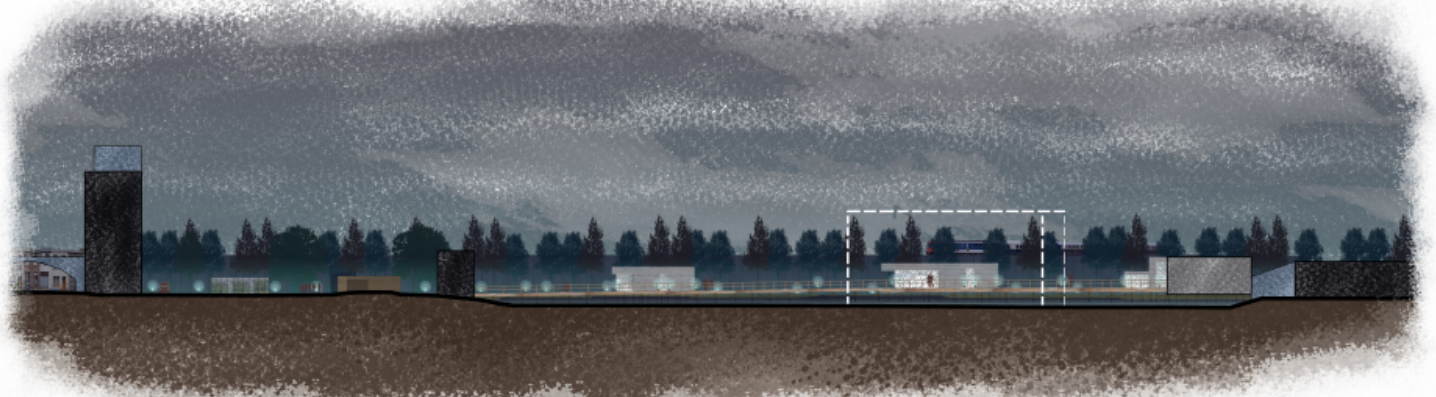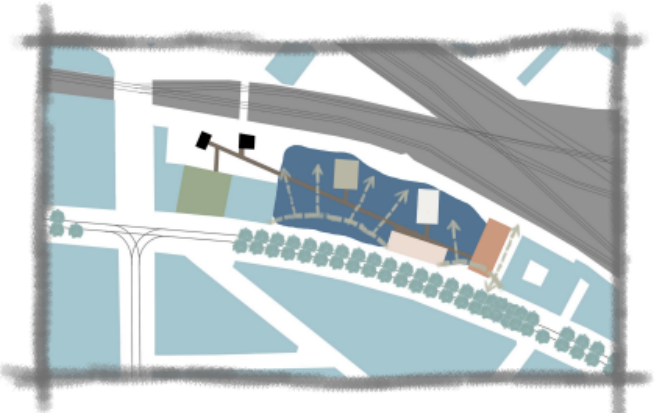

Coupe AA' 1/500

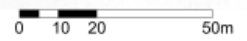

Niv. +12.30

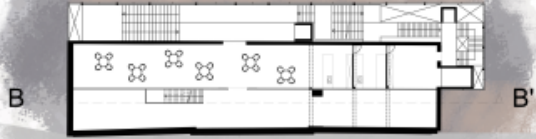


Niv. +9.00



Niv. 0.00





Niv. -2.55

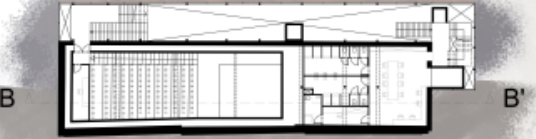

Diffusion 1/200



Coupe BB' 1/200

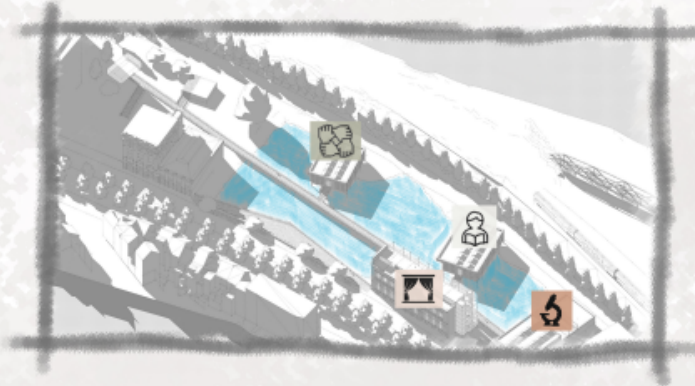 


Niv. 0.00




Recherche 1/200

Niv. +3.57

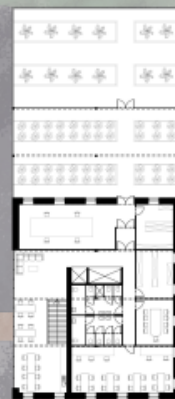

Niv. -1.31

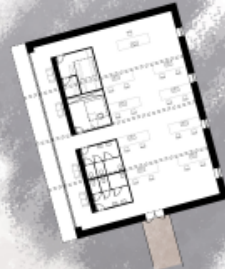


Co-action 1/200

Niv. 0.00



Pédagogie 1/200

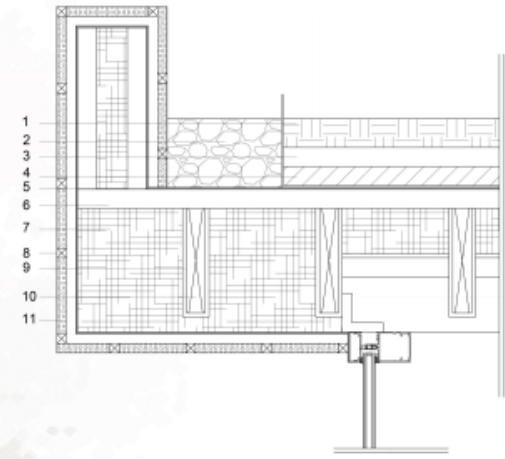

- 1 couche végétale
- 2 gravier filtrant
- 3 substrat
- 4 couche filtrante
- 5 étanchéité
- 6 poutre en bois
- 7 Paille isolante
- 8 montant en bois
- 9 pare-vapeur
- 10 traverse en bois
- 11 Mycellium

