







HYBRID - unités d'habitation à Anvers

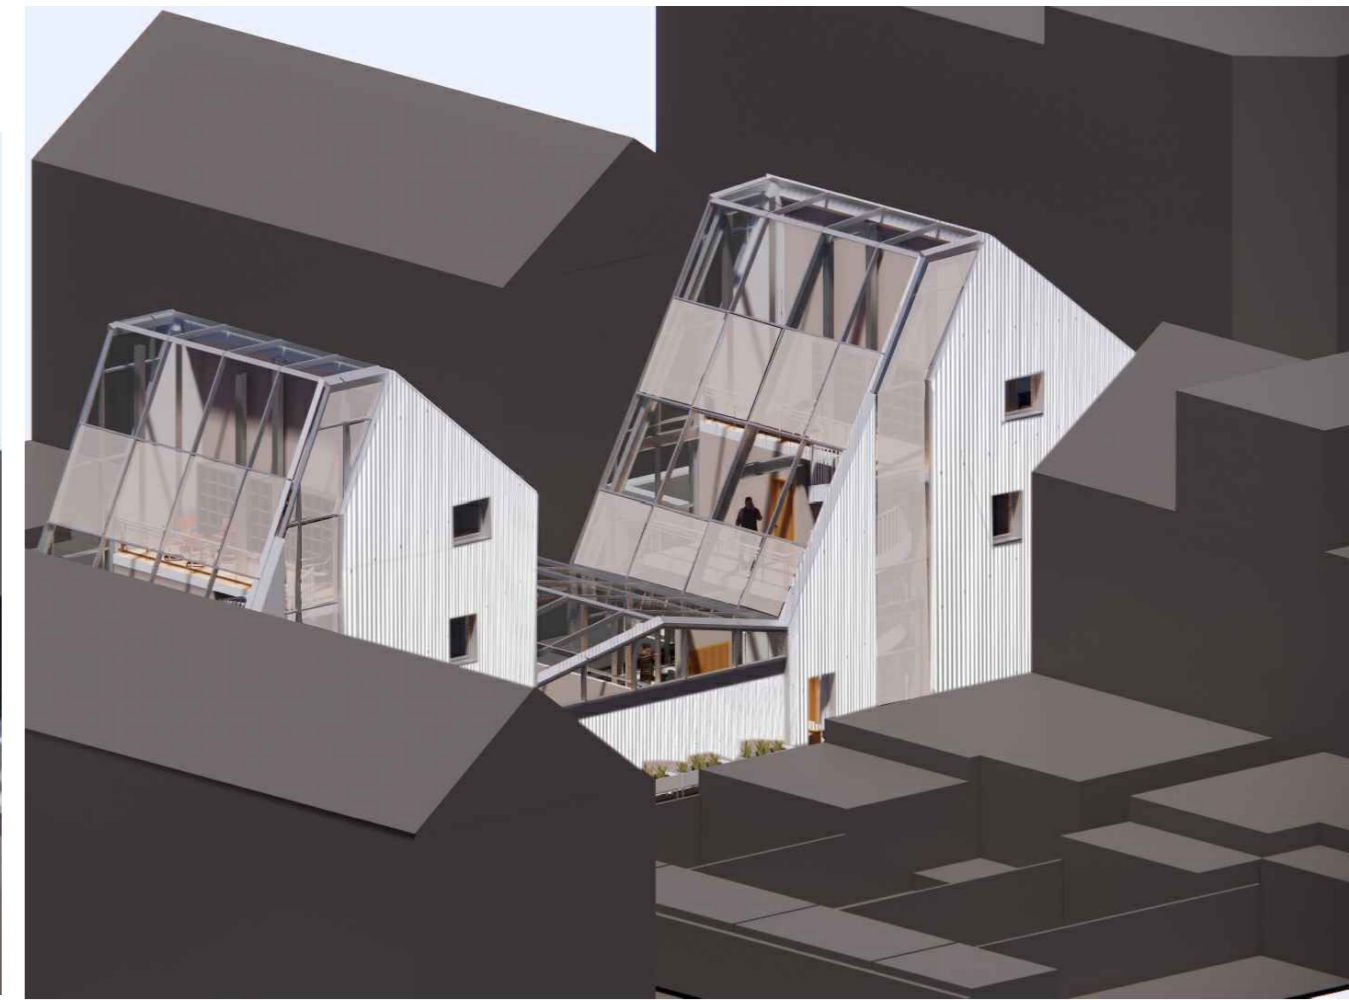


IMAGES MODEL 3D

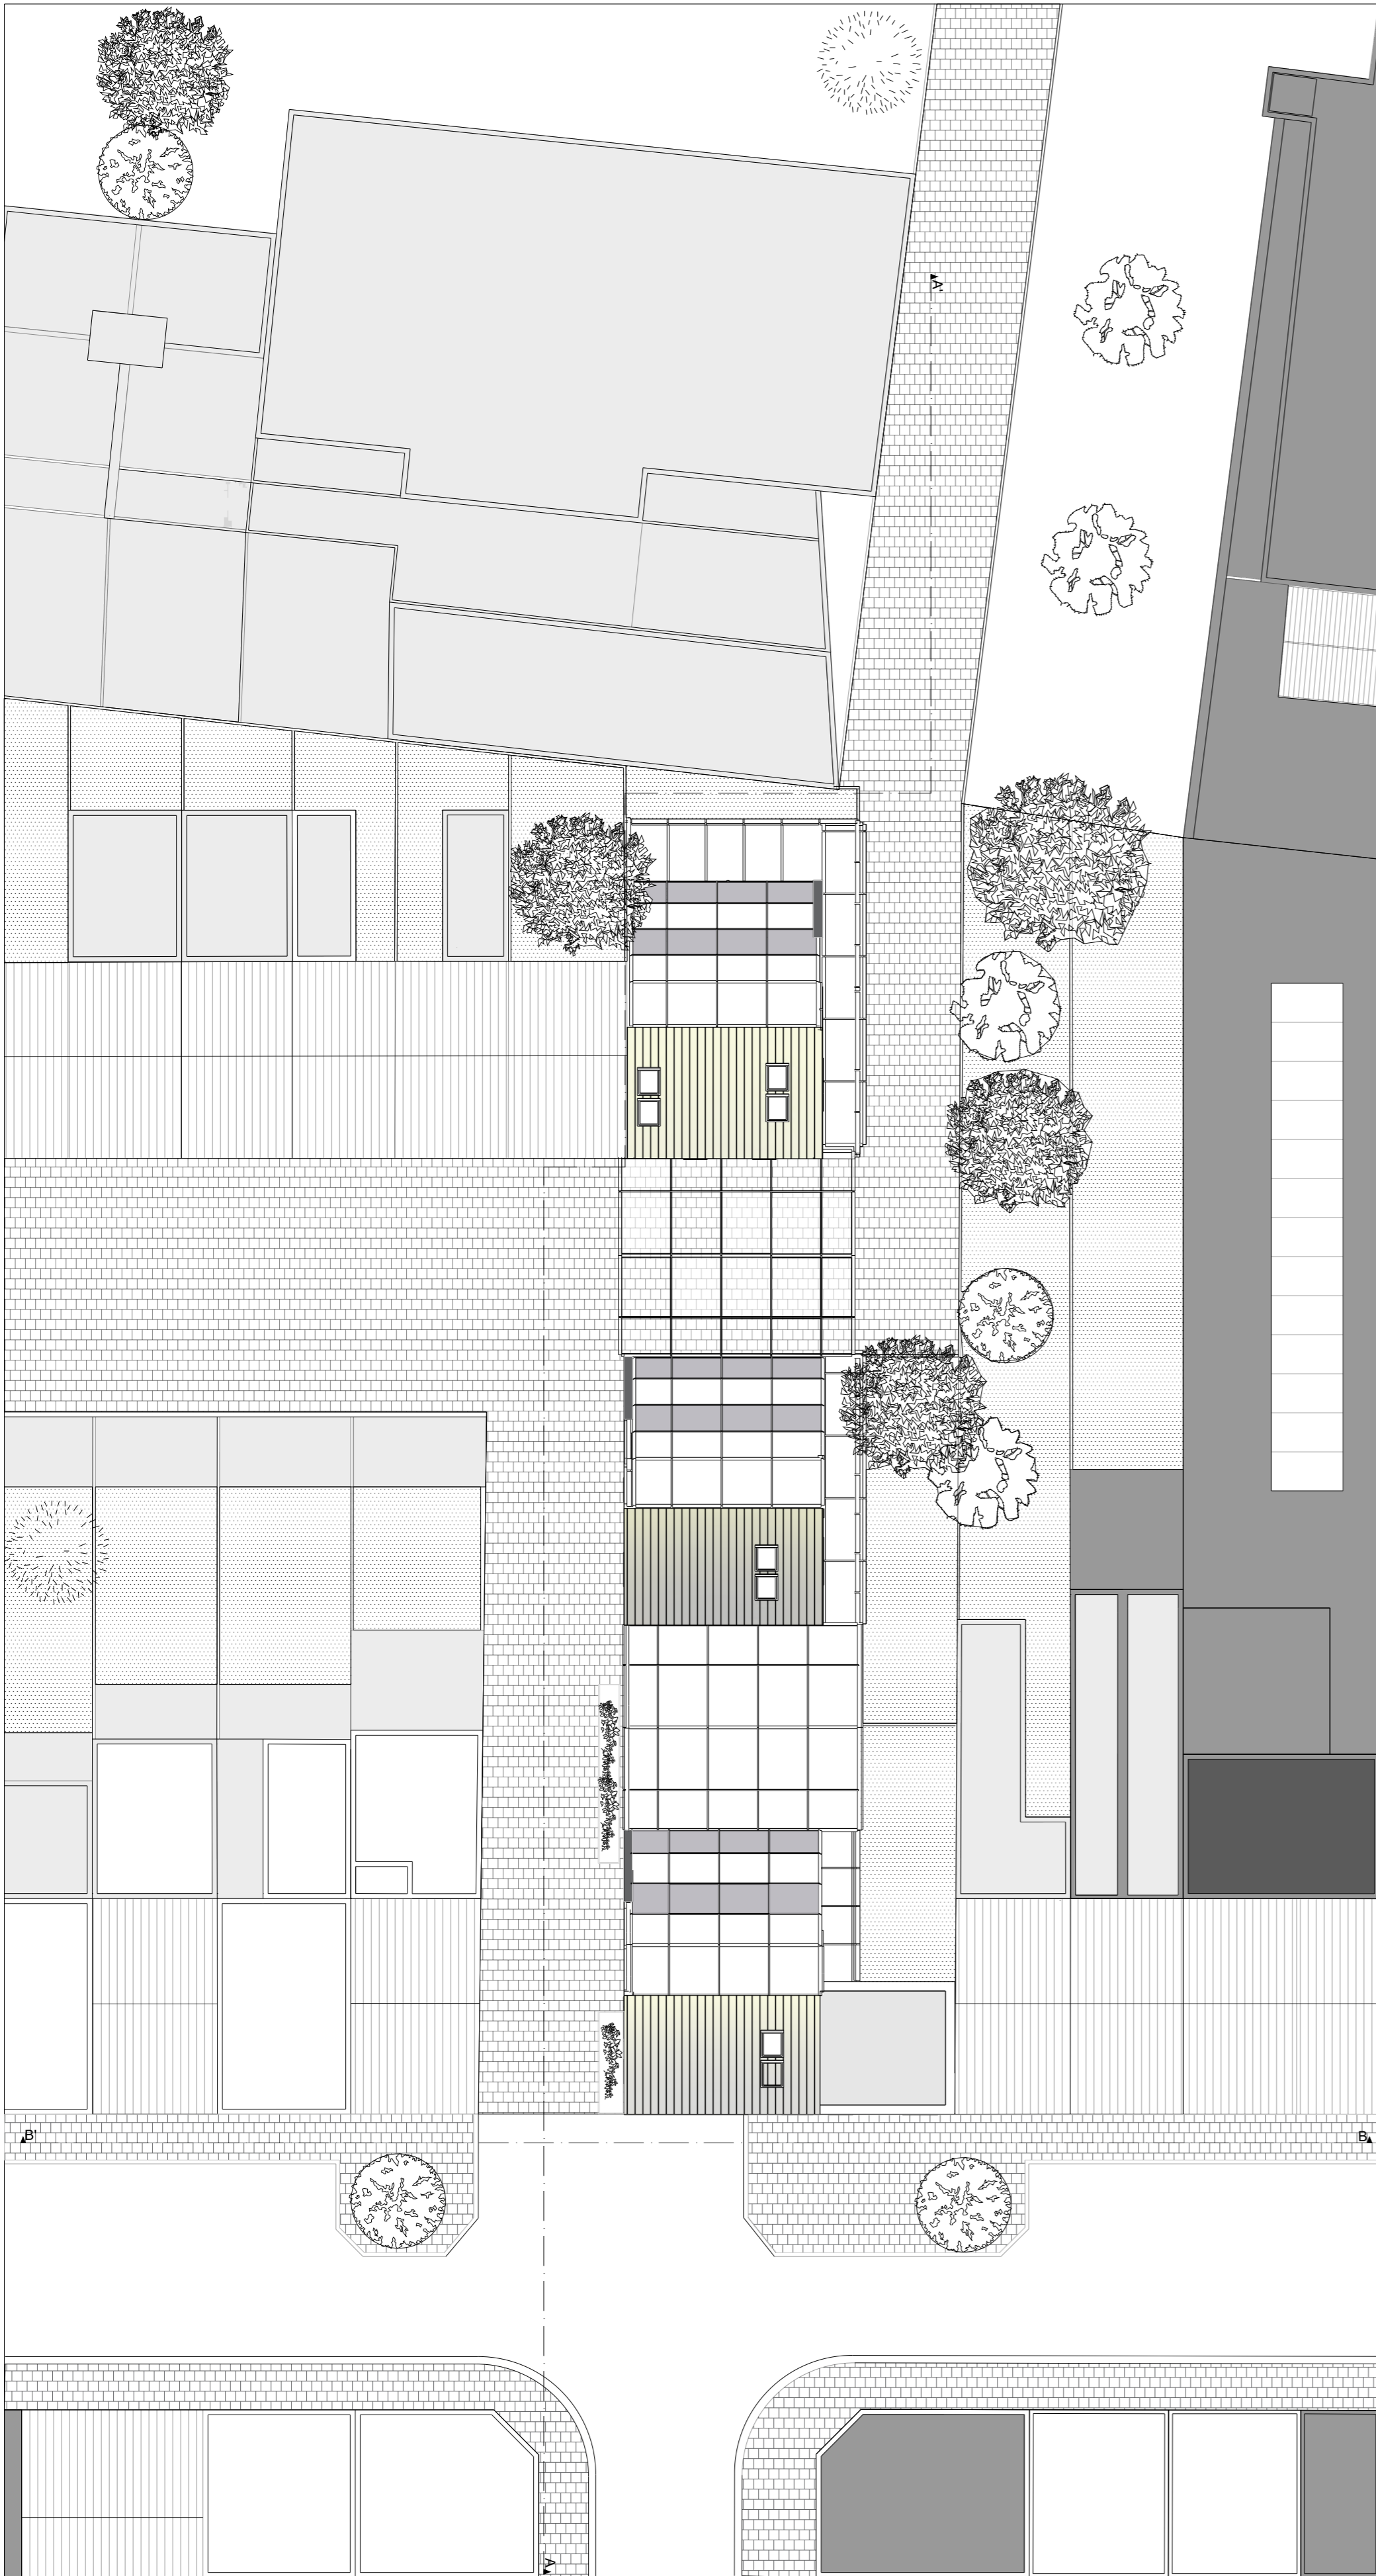

PLAN D'IMPLANTATION - 1/200

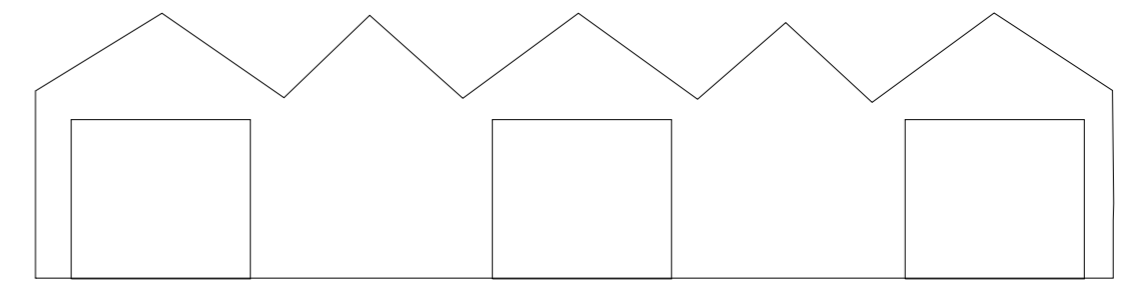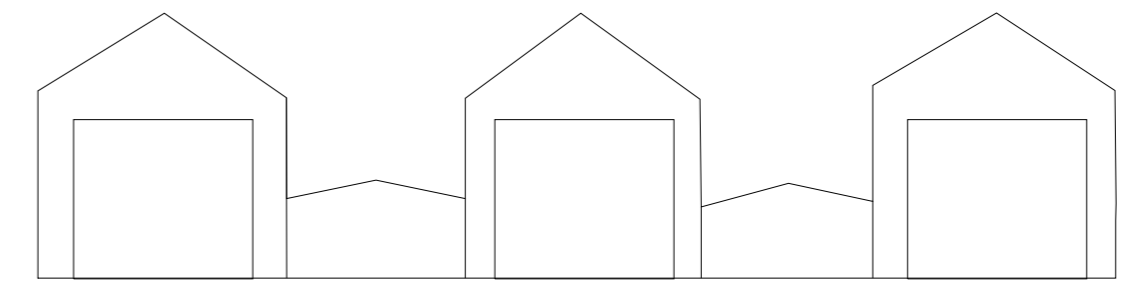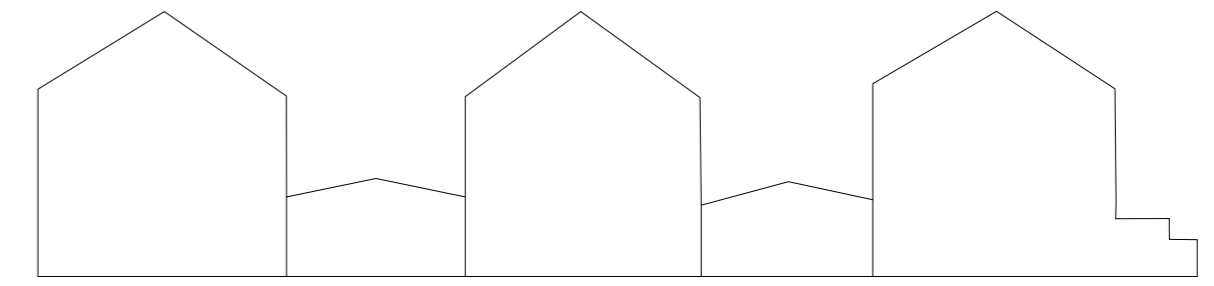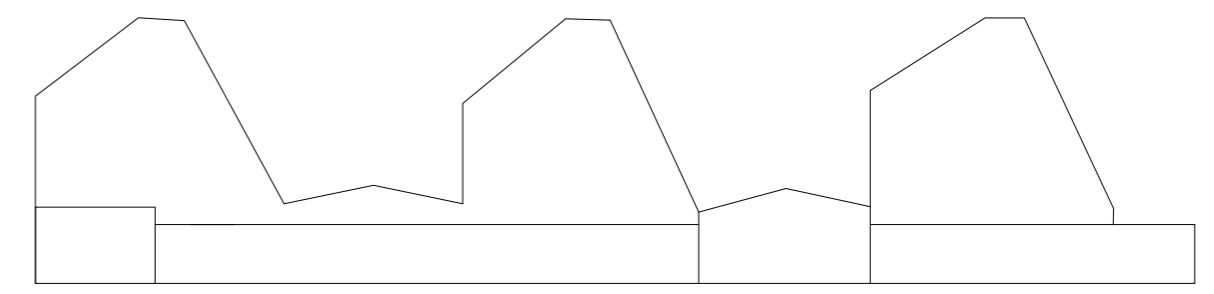


SCHEMAS ETUDE FORME

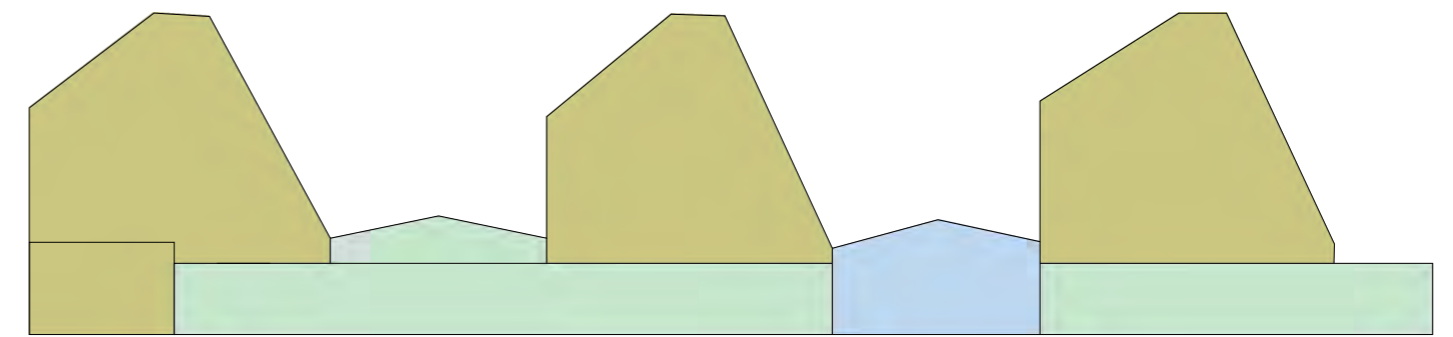


- Espace serres
- Passage public piétonnier + parking vélo
- Espace privé

SCHEMA FONCTIONNALITE

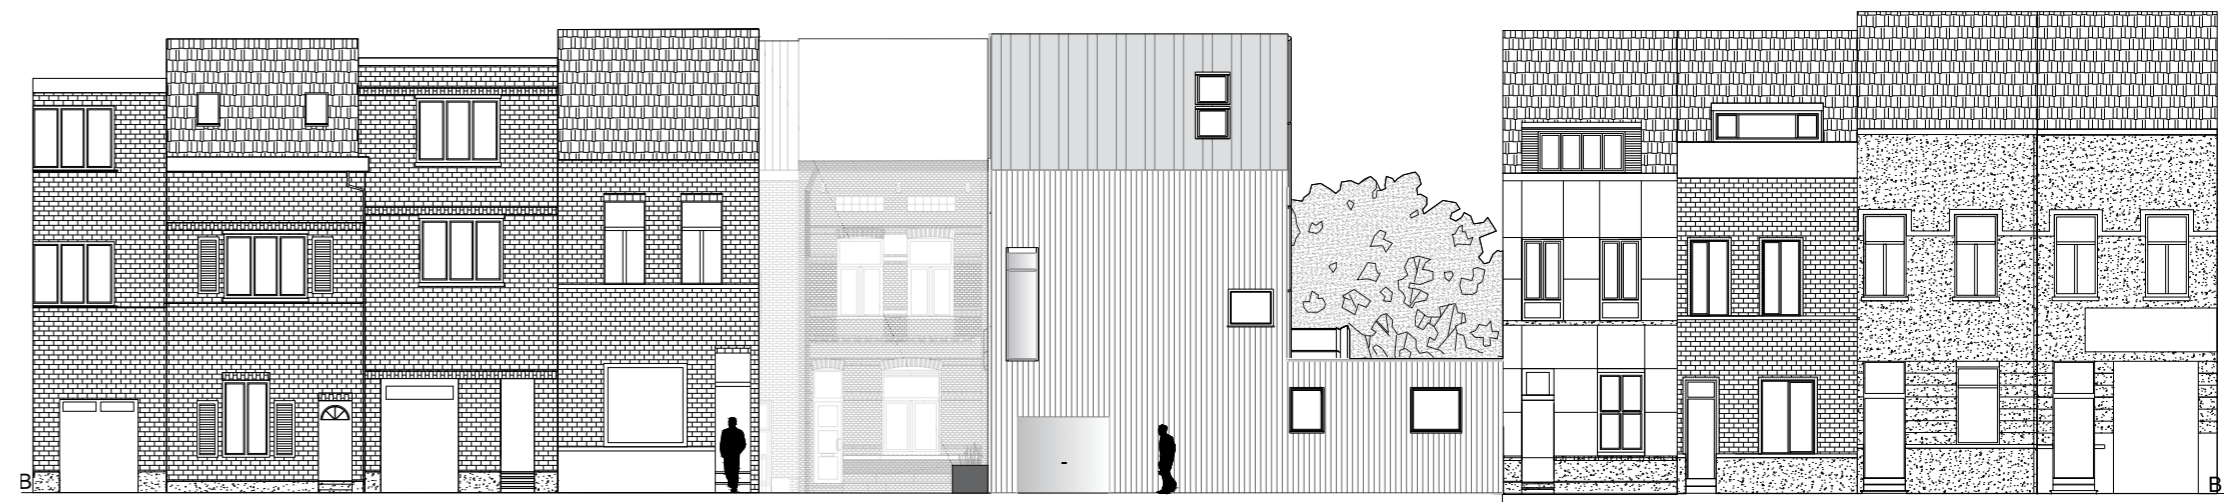

COUPE CONTEXTUELLE SUD-EST - 1/200

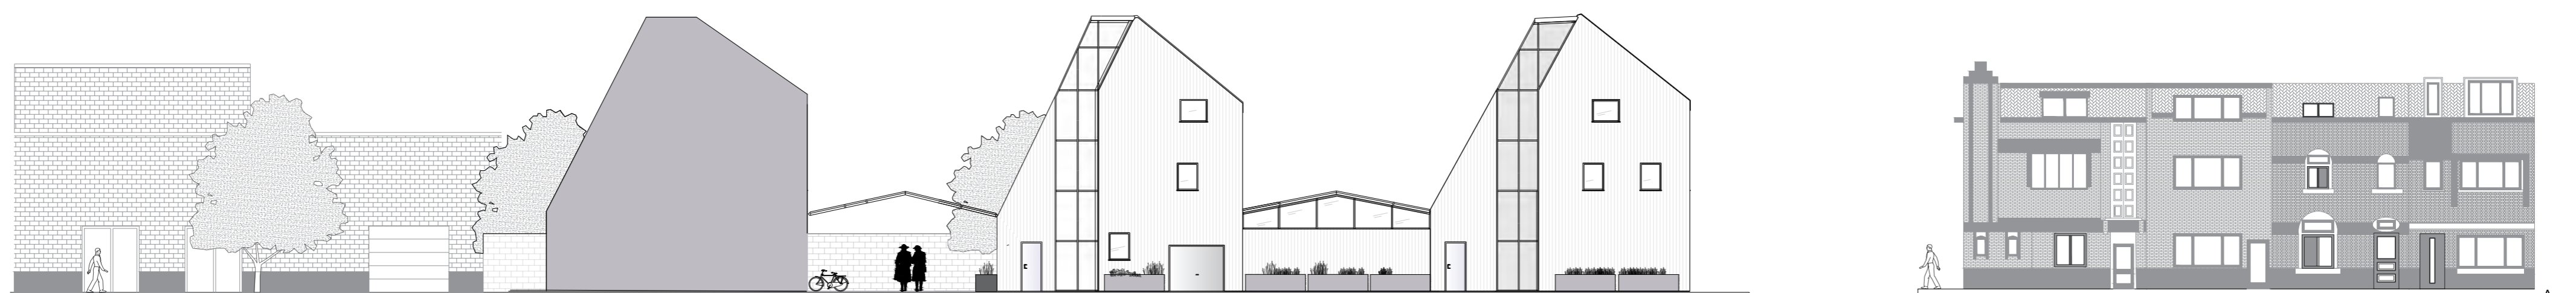

COUPE CONTEXTUELLE NORD-OUEST - 1/200




HYBRID - ANVERS


MAEVA TOTH

DEC - 2022
BA2


1/4

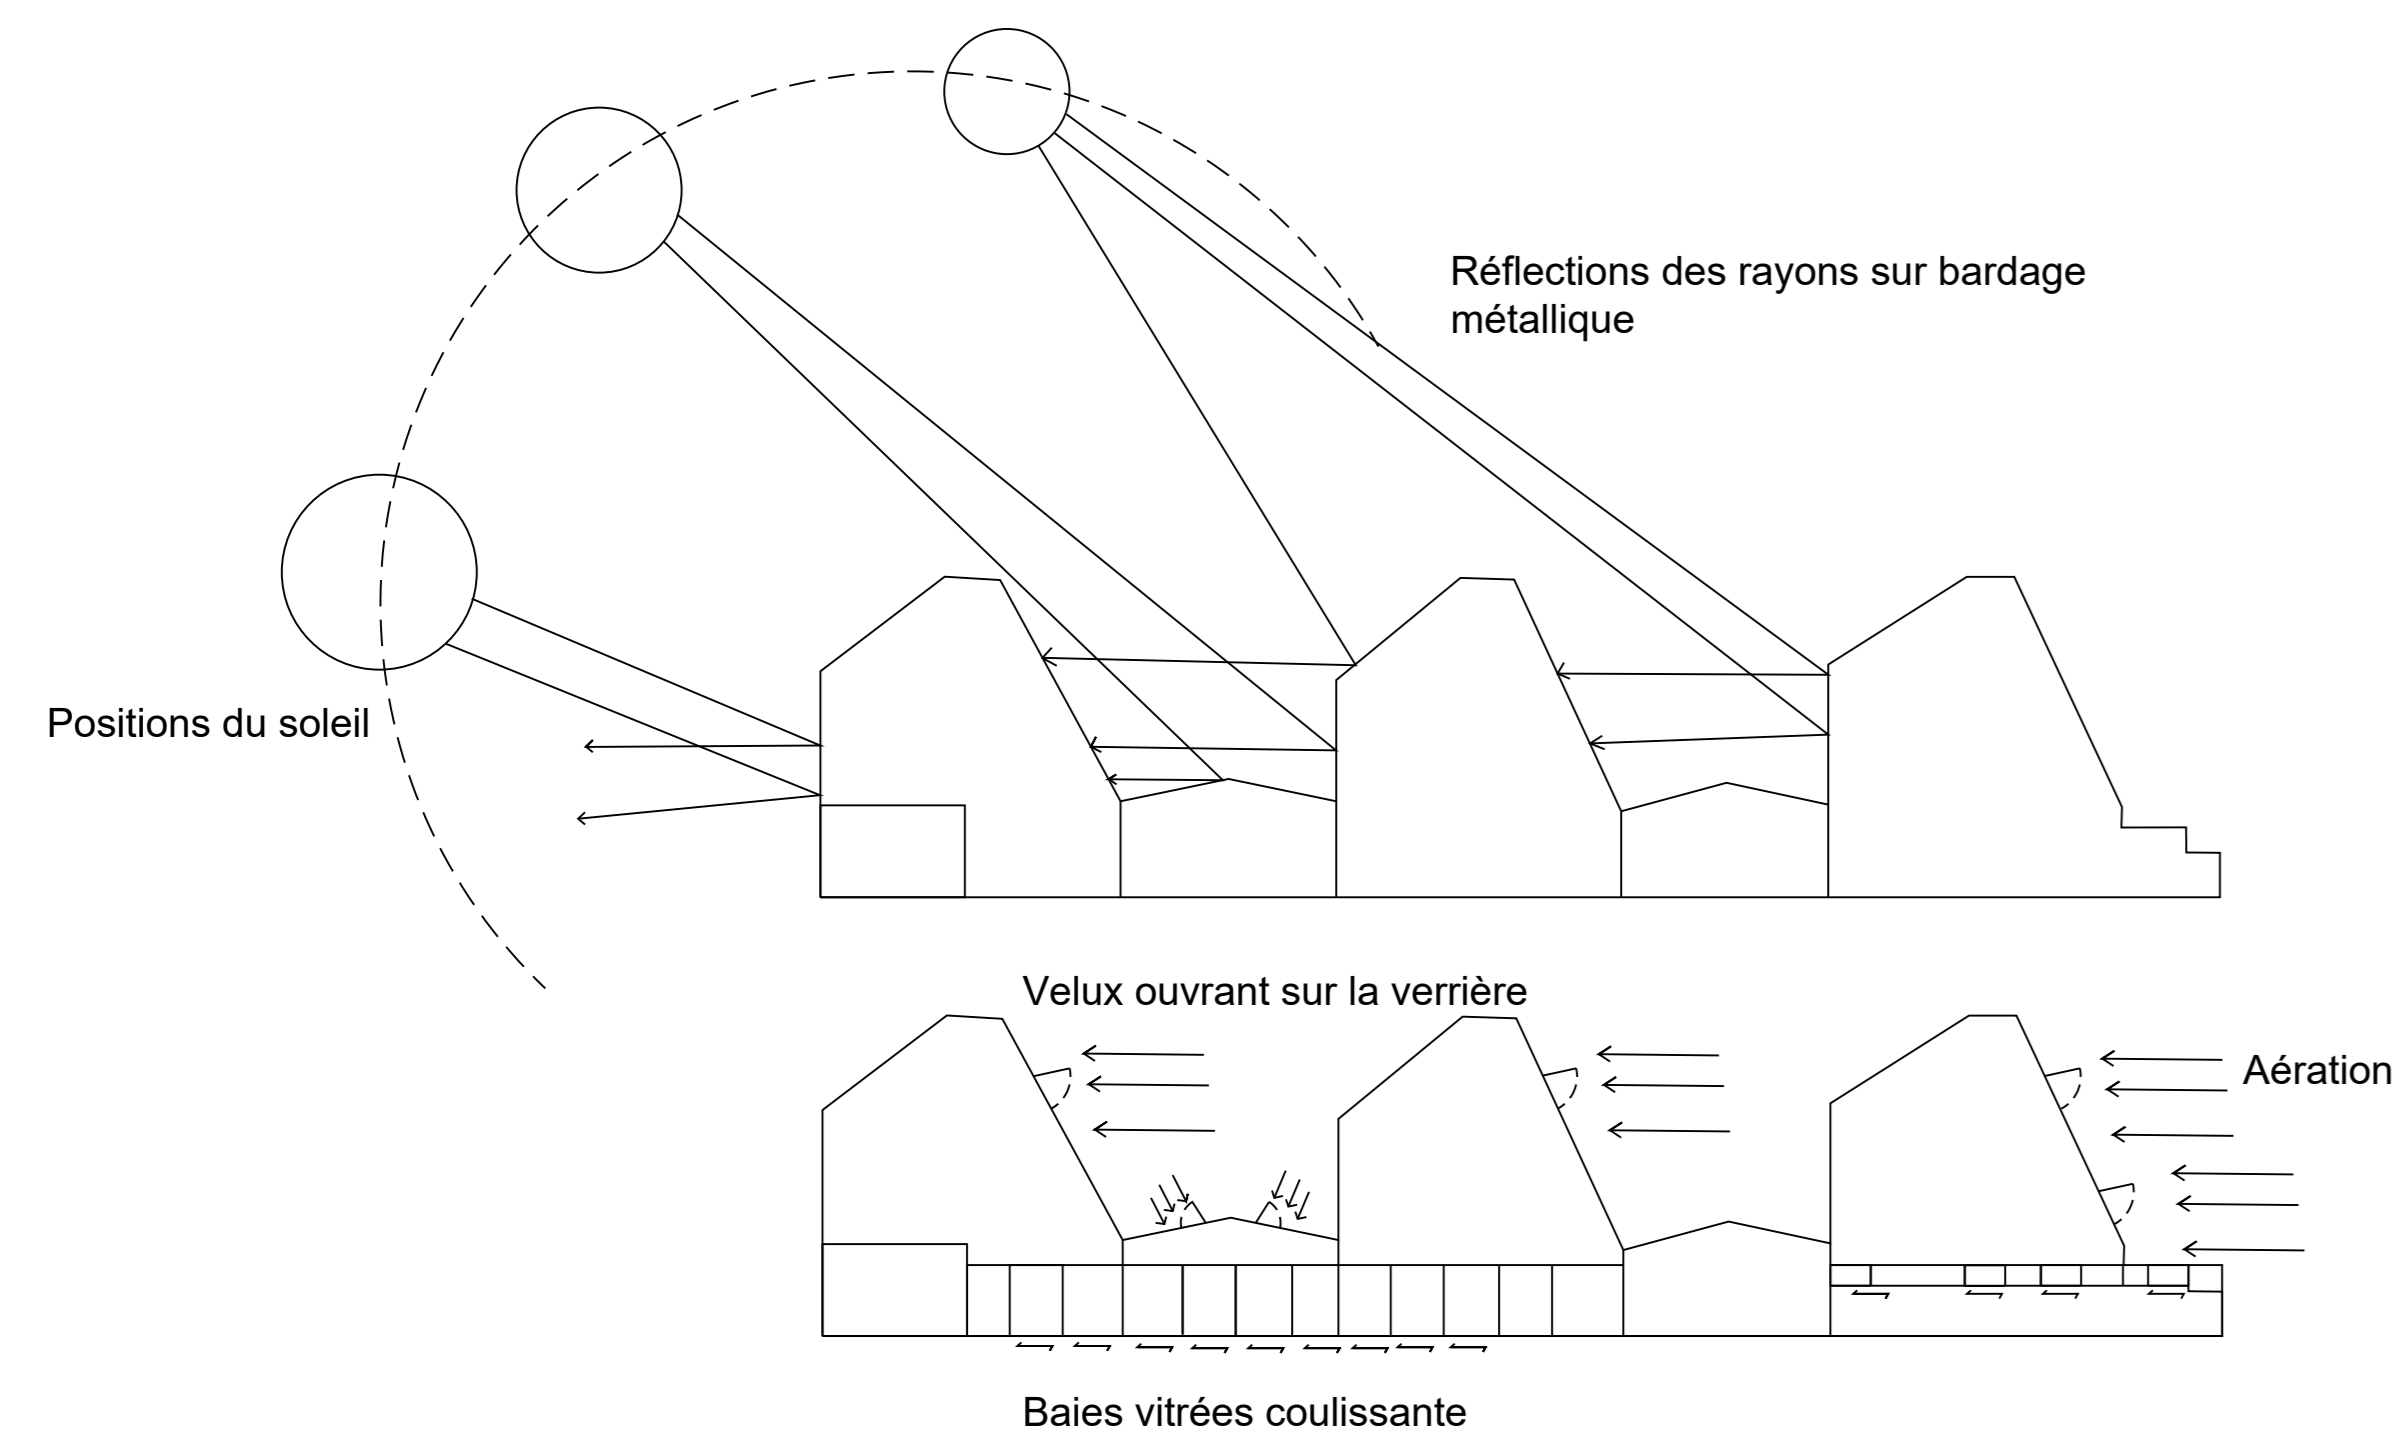



SCHEMAS GESTION VERRIERE - ENSOLEILLEMENT & SURCHAUFFE

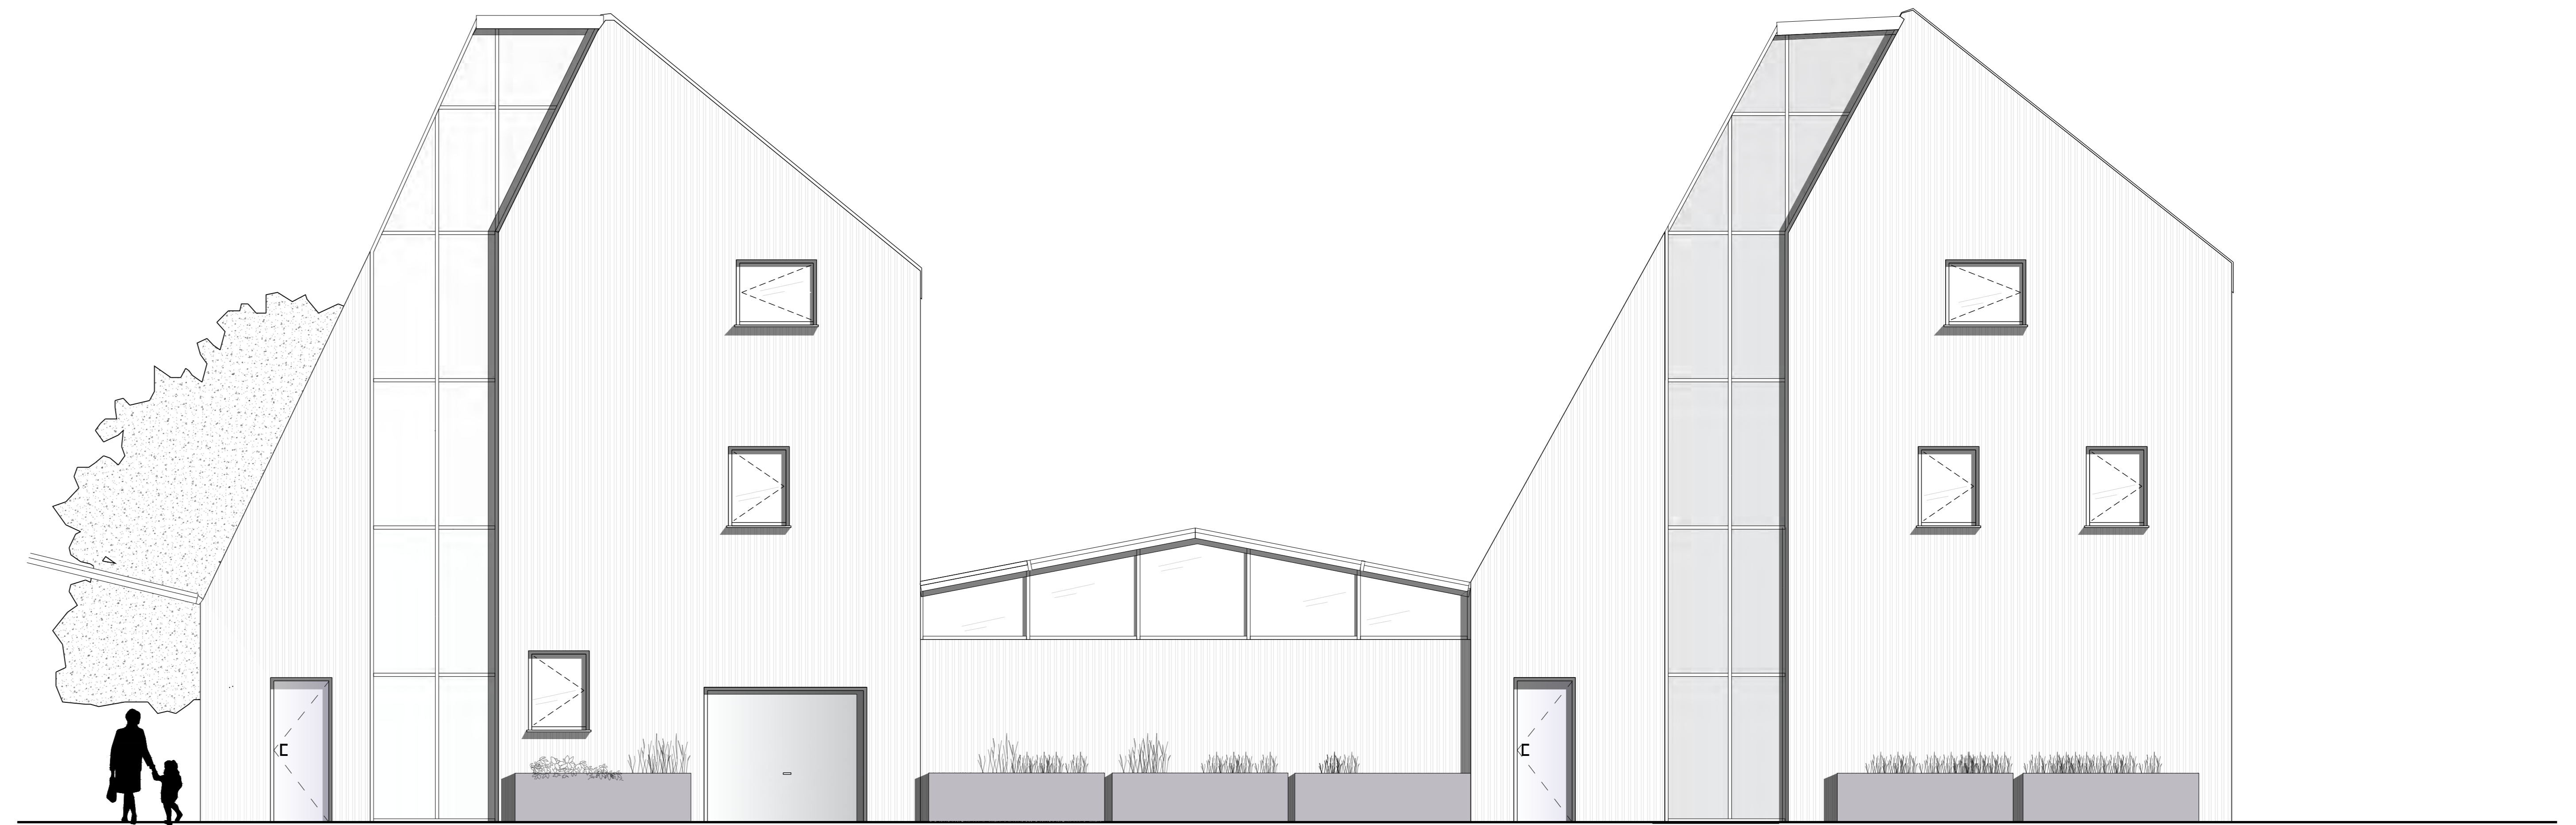


ELEVATION NORD-OUEST MAISON 1 & 2 - 1/50

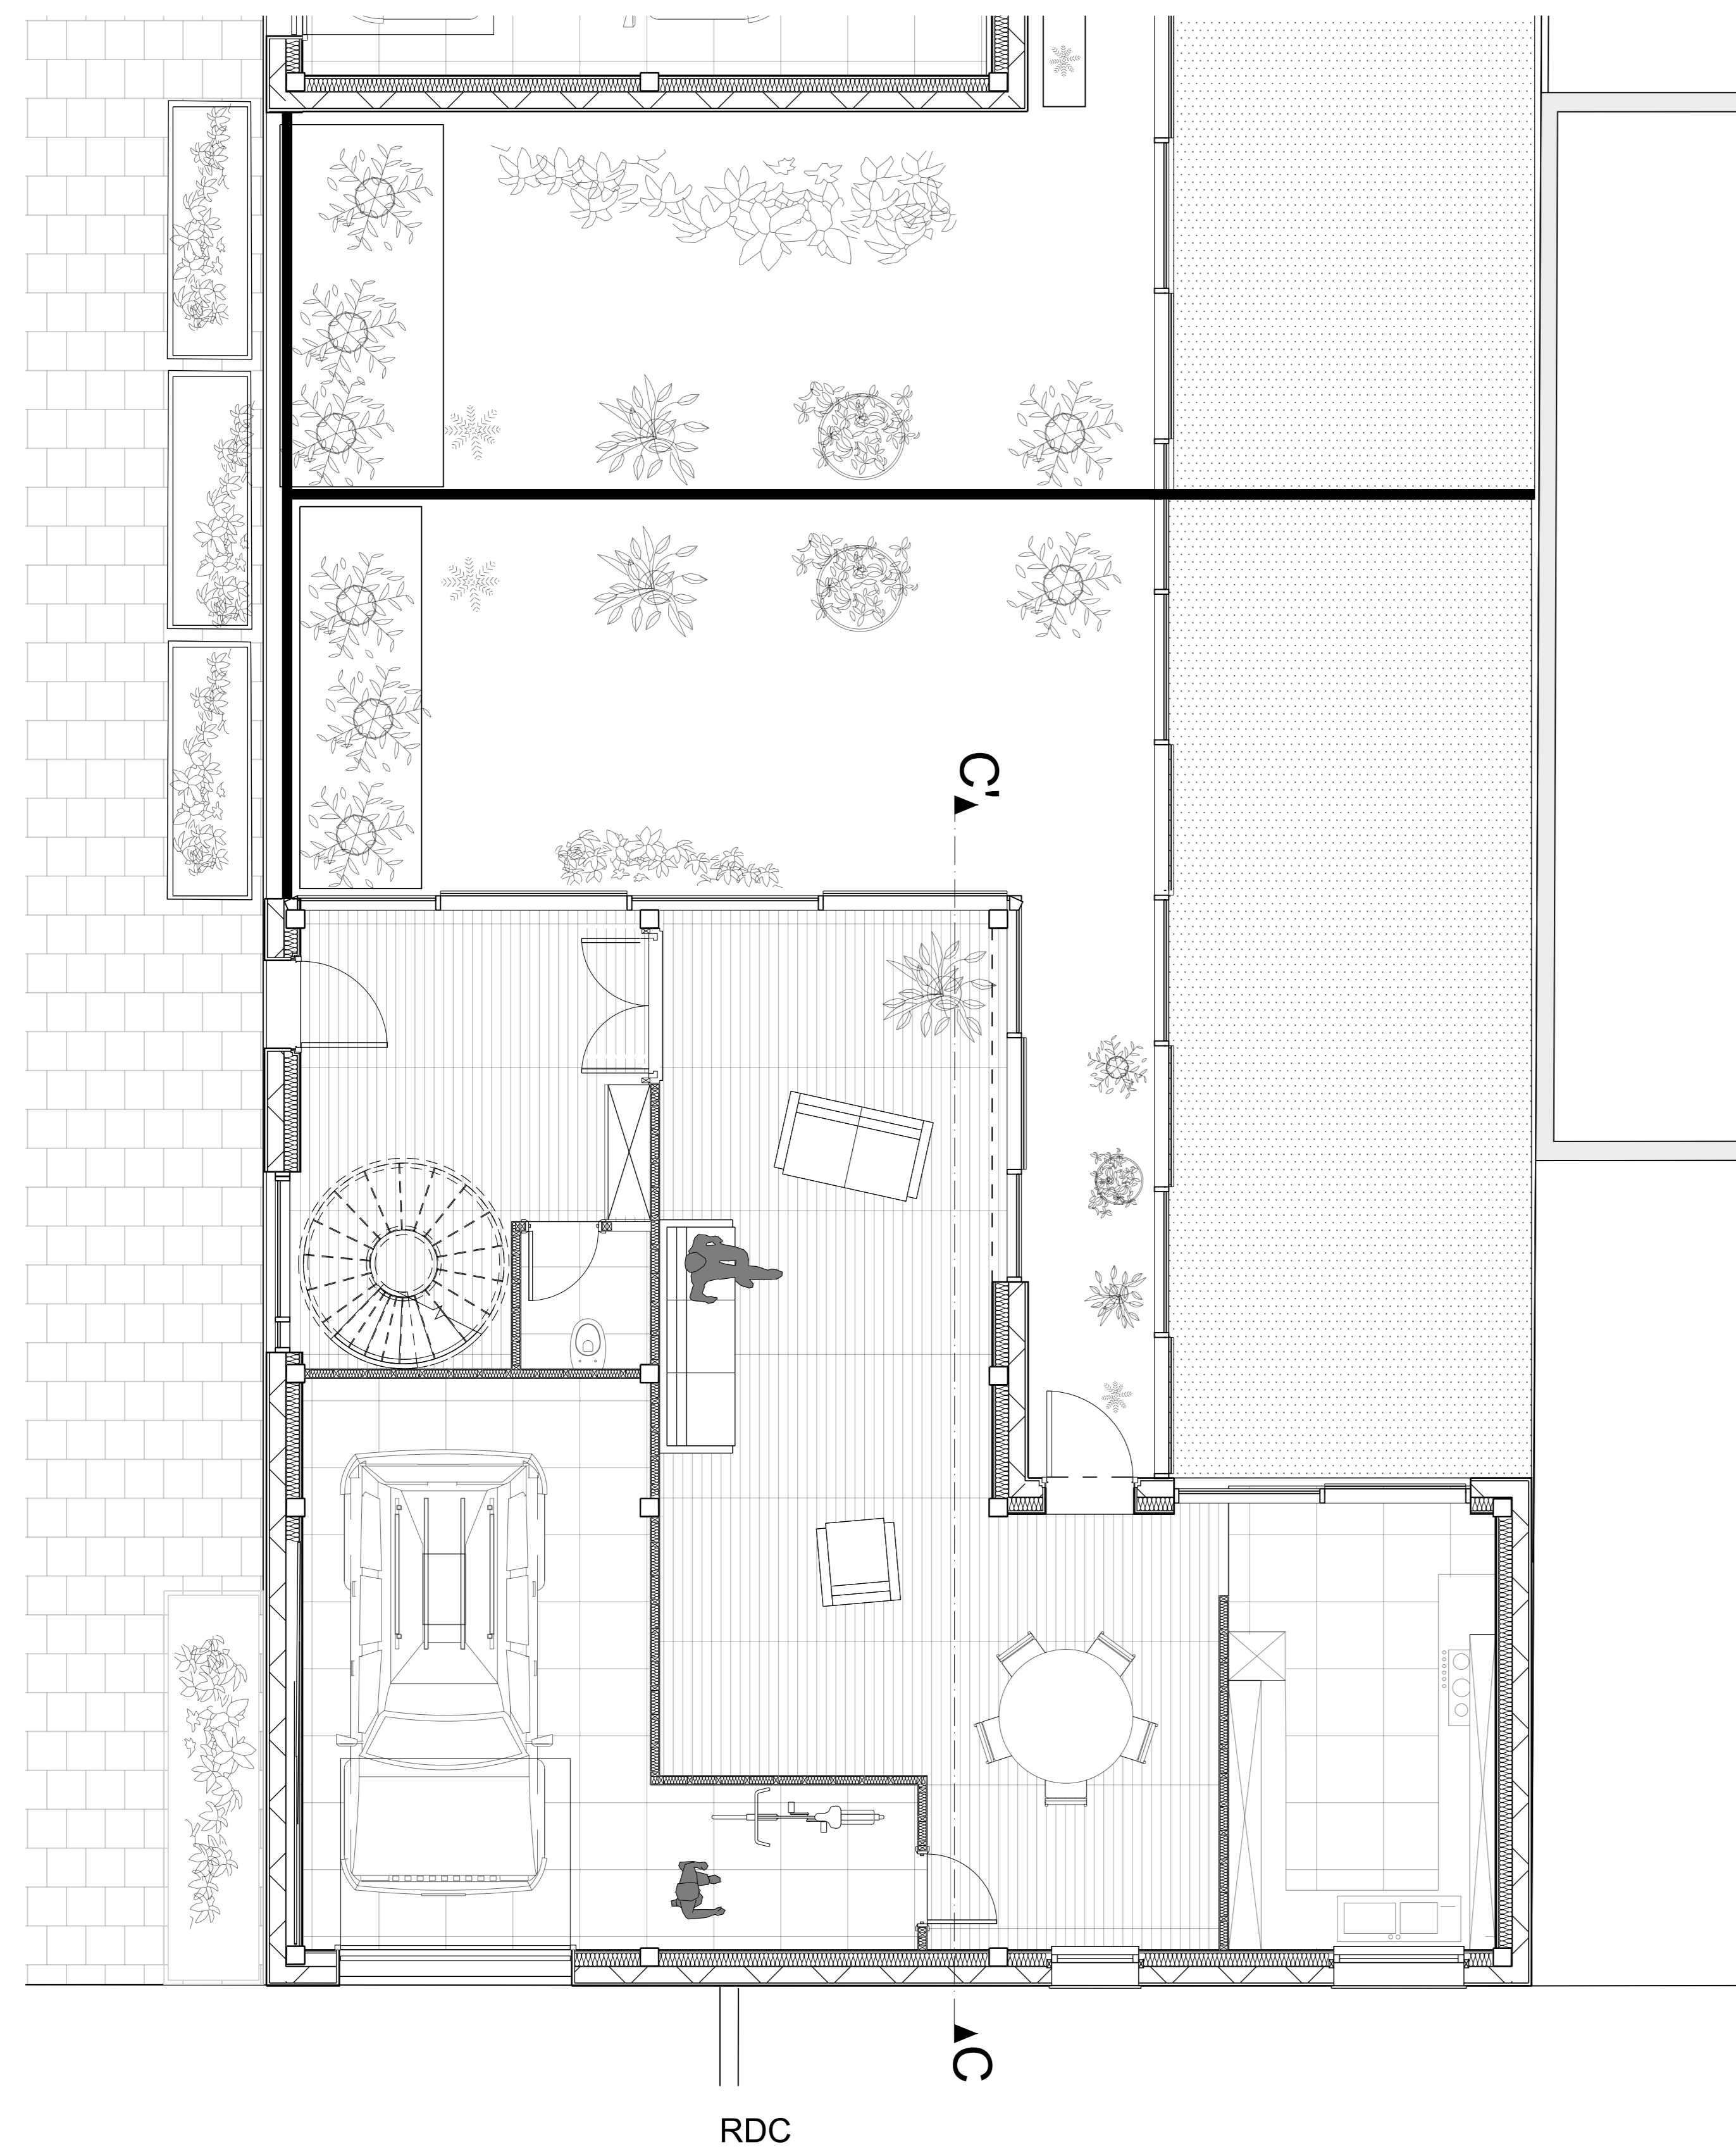


PLANS MAISON 1 DETAILLE - 1/50

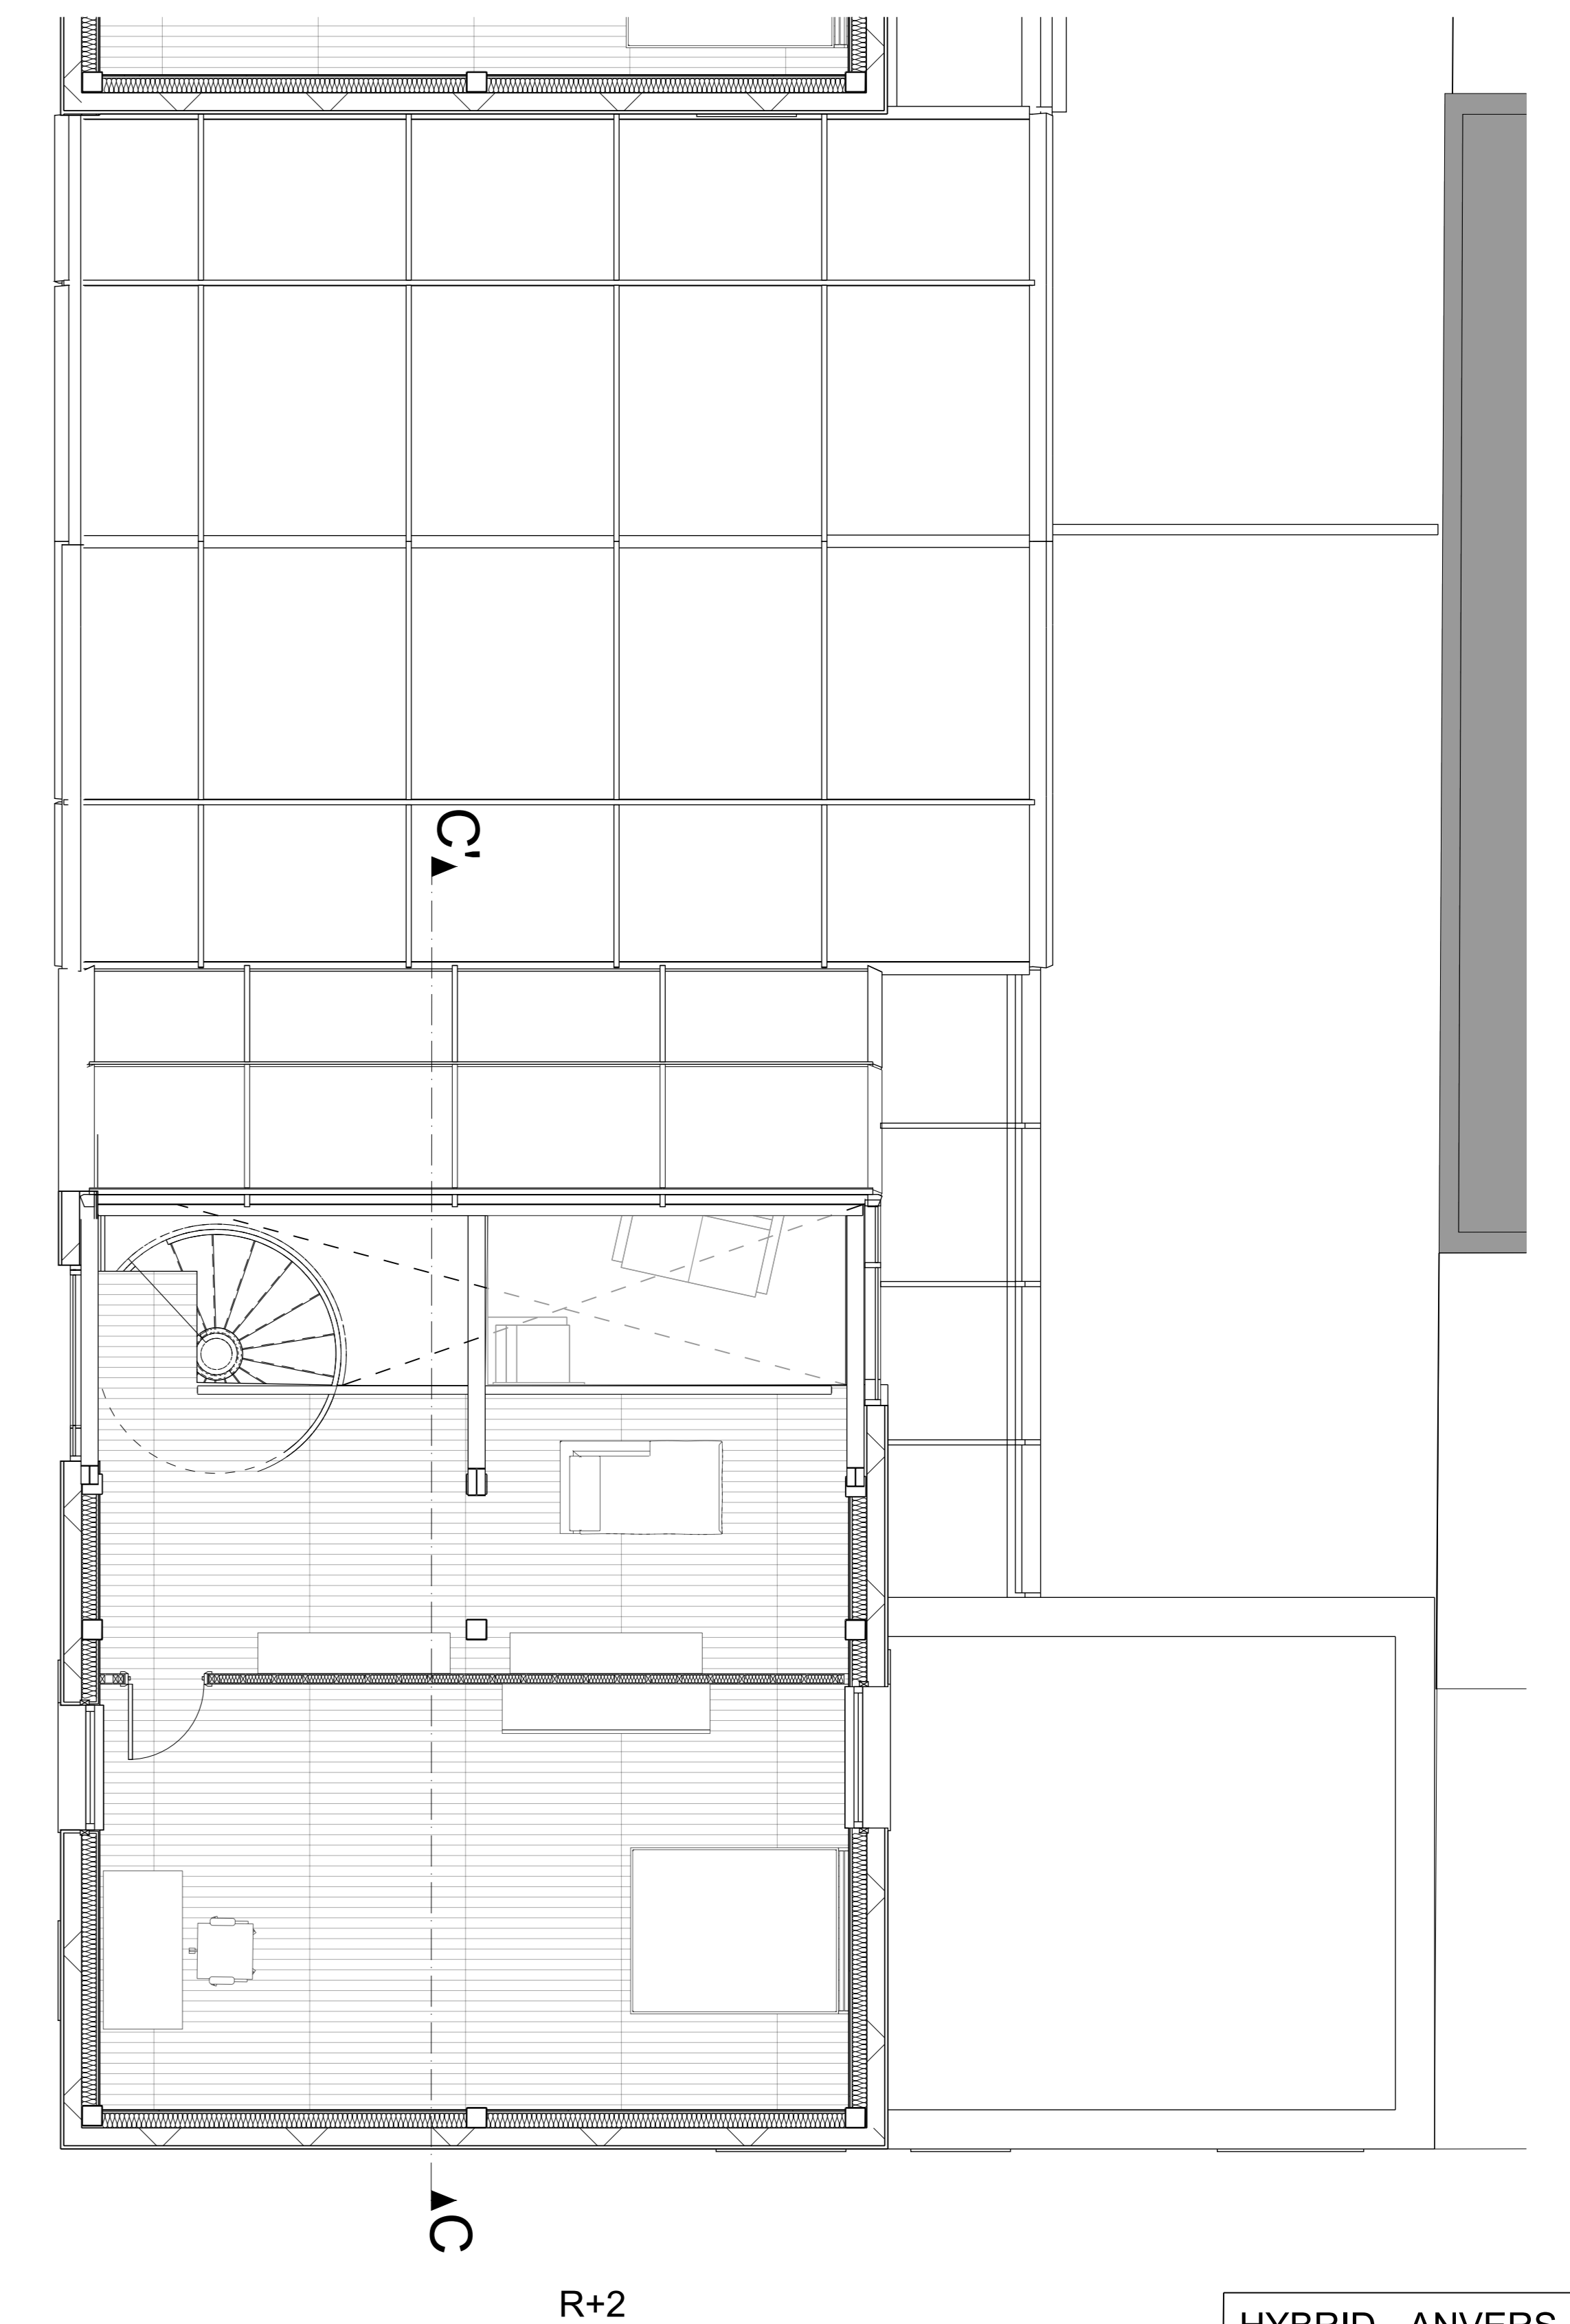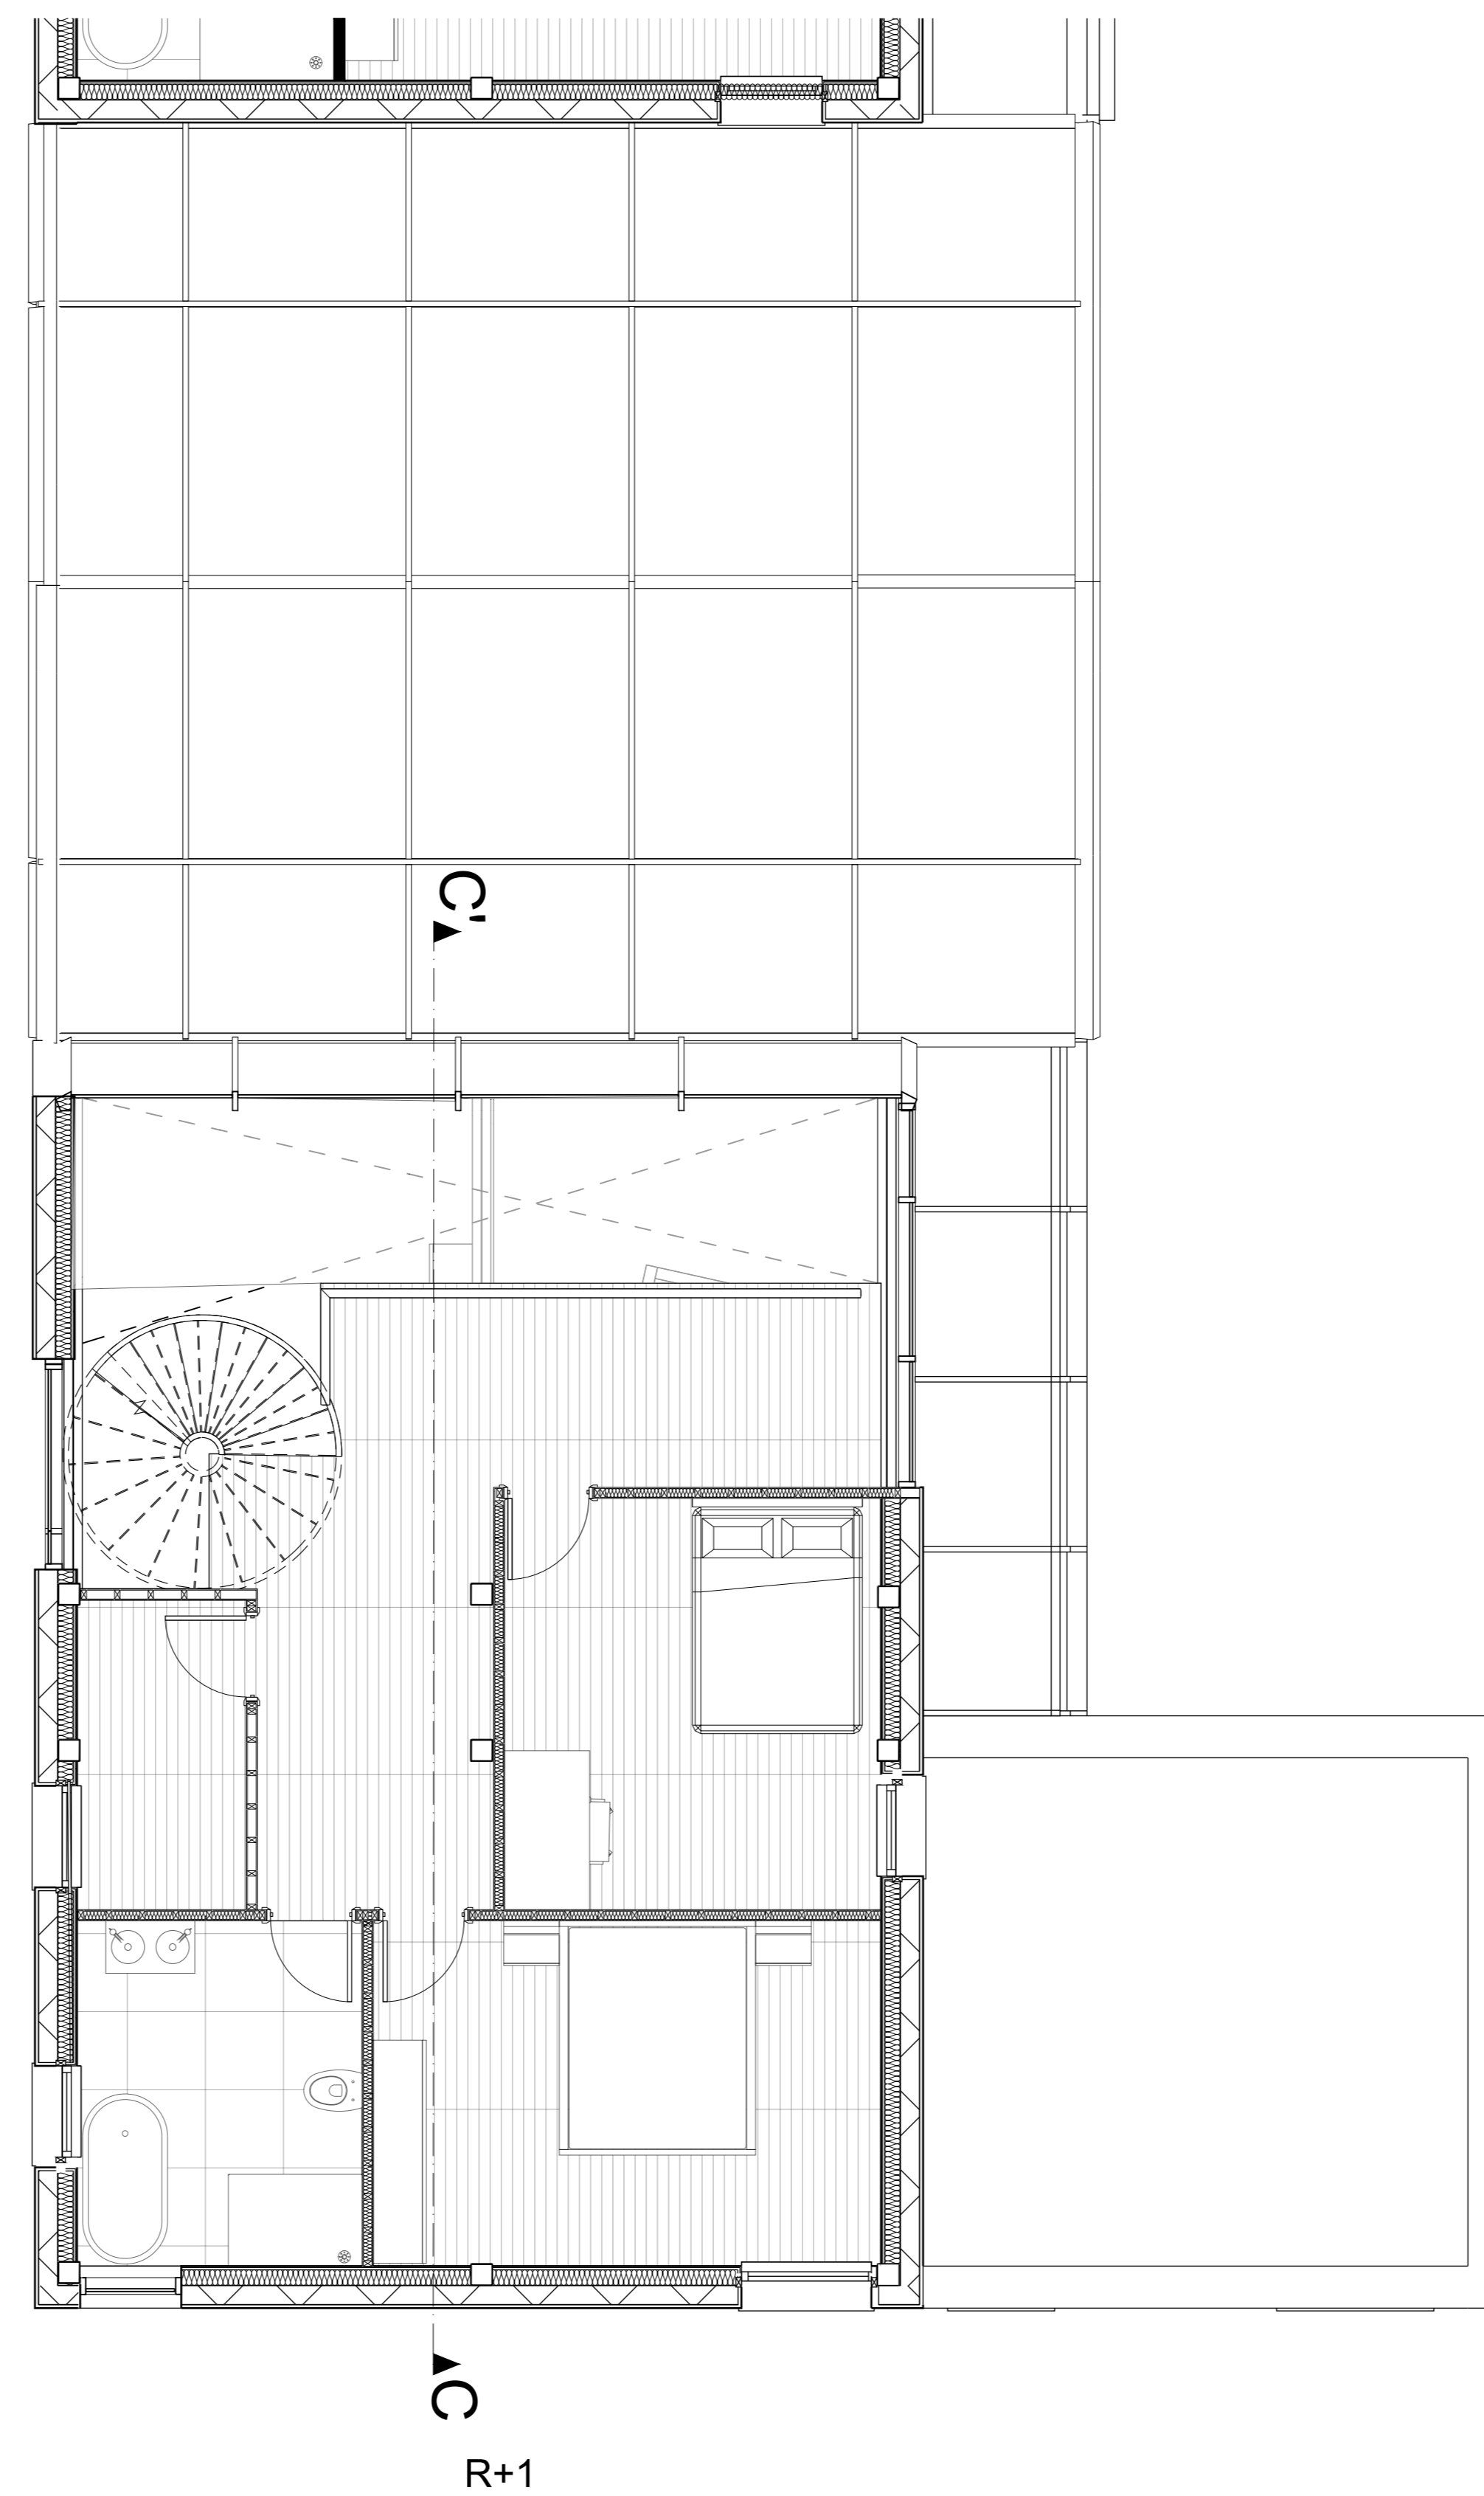


0 0.5 1.5 2.5m

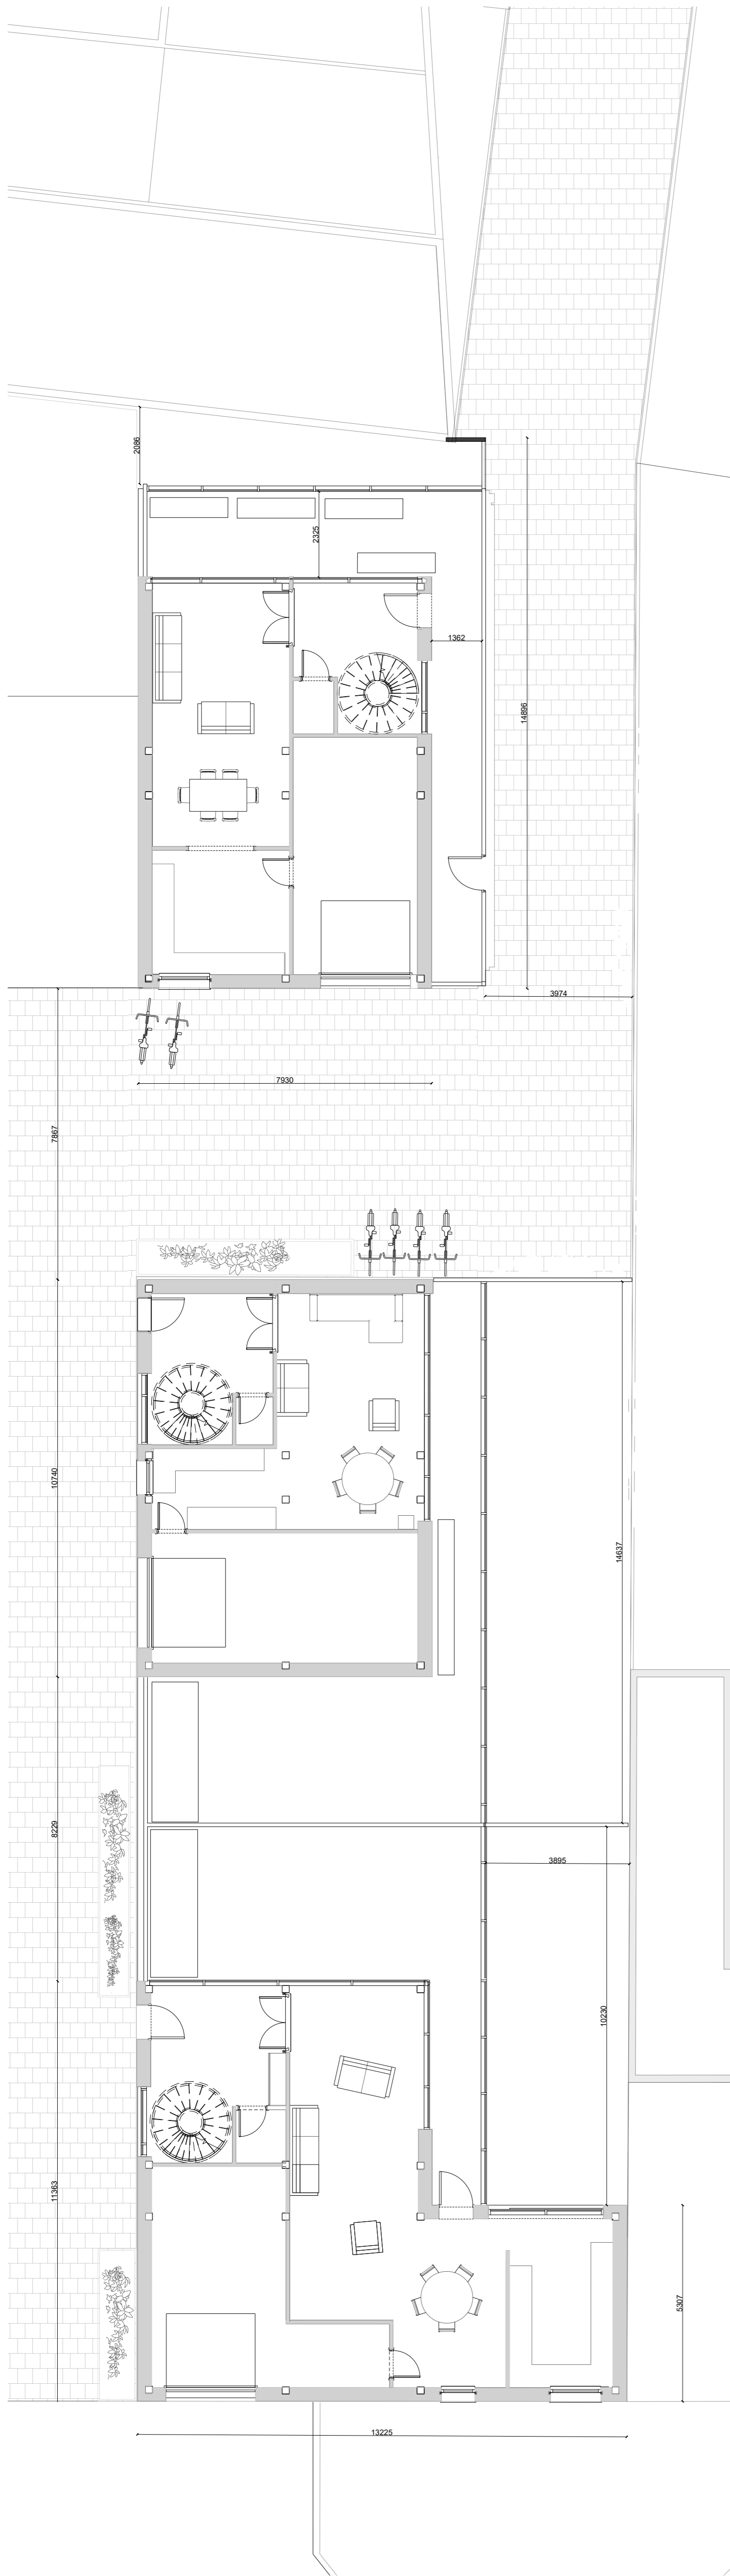


RDC

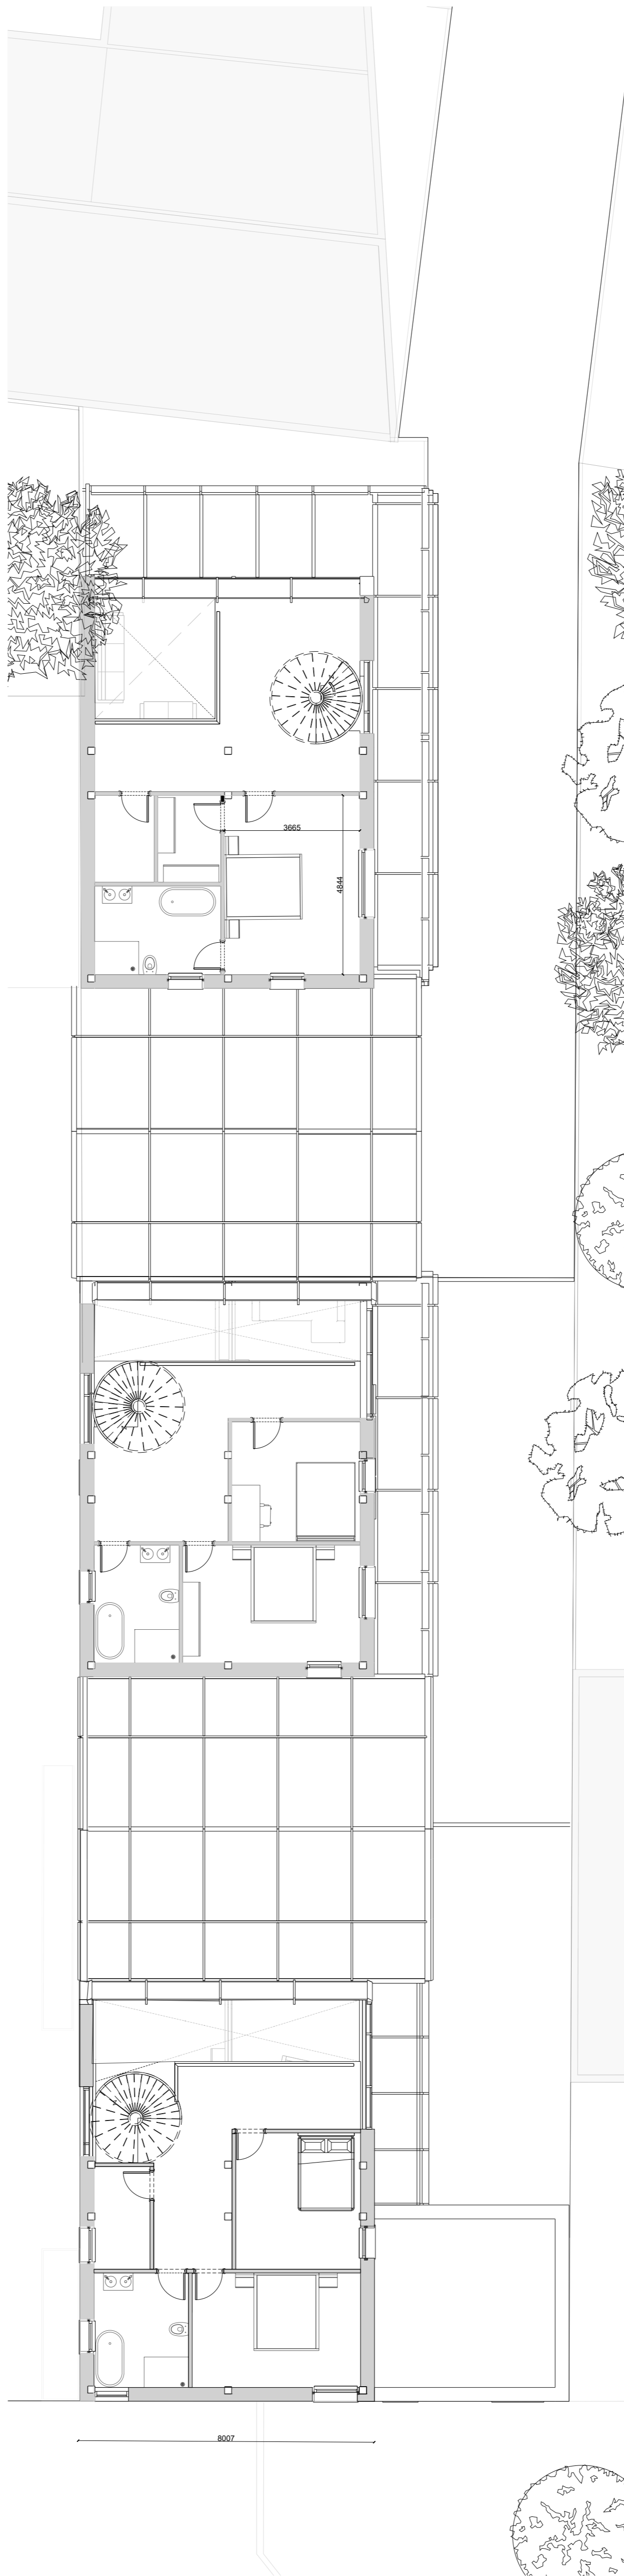


R+1

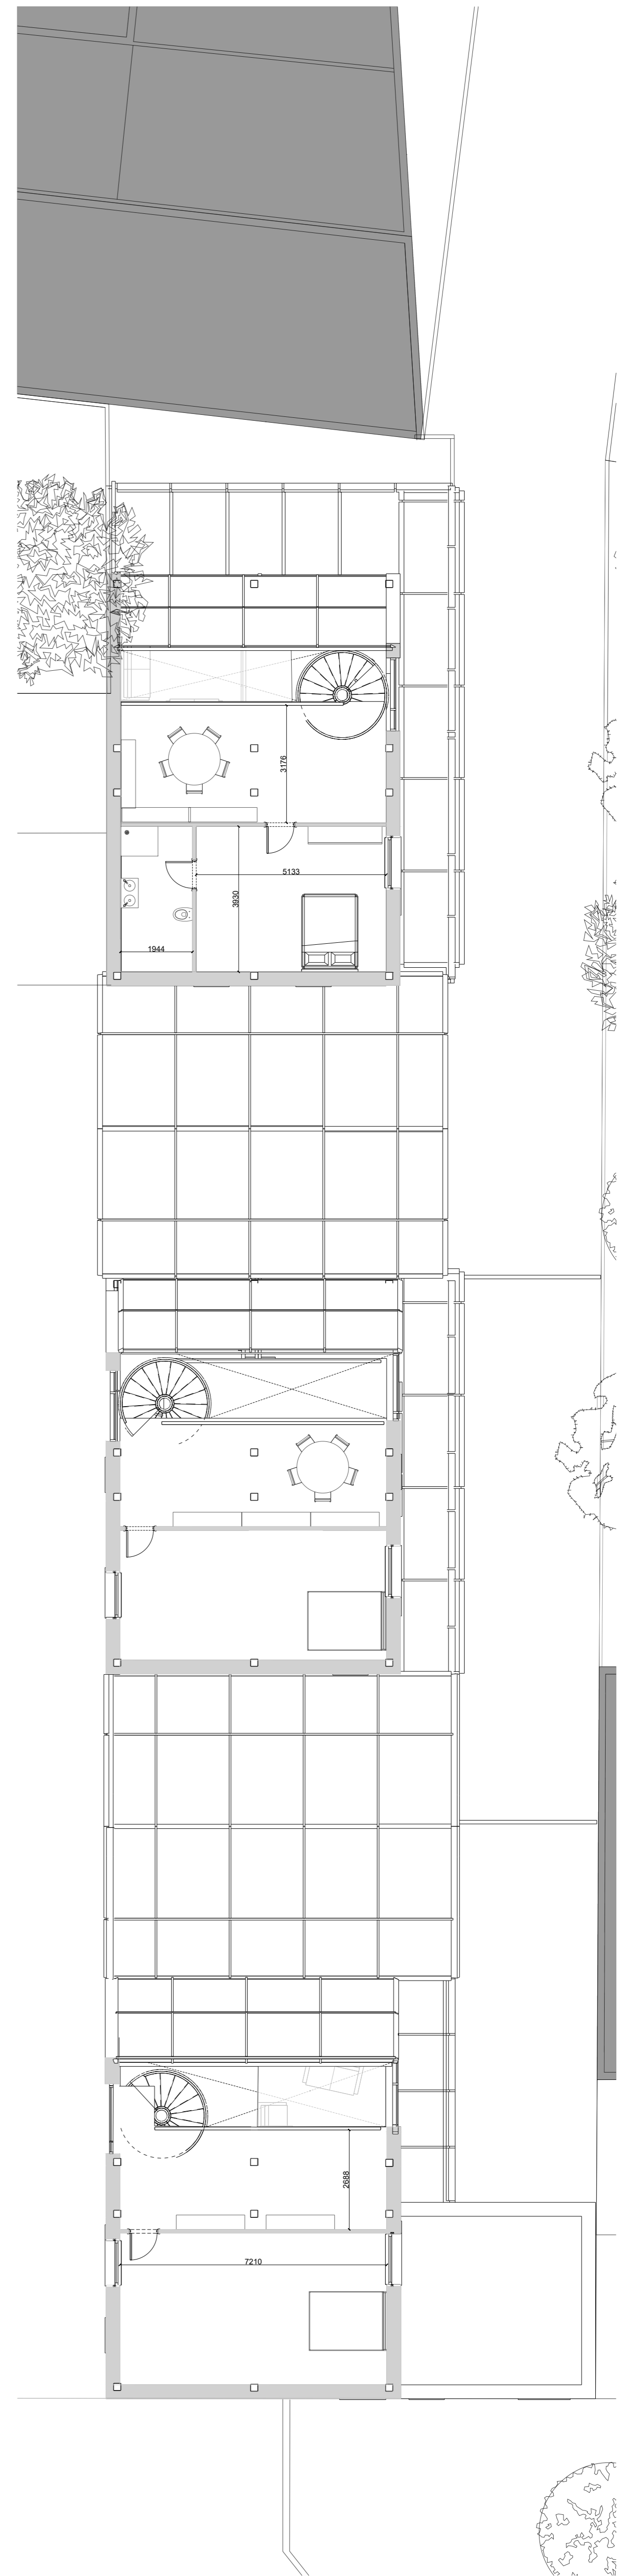


R+2

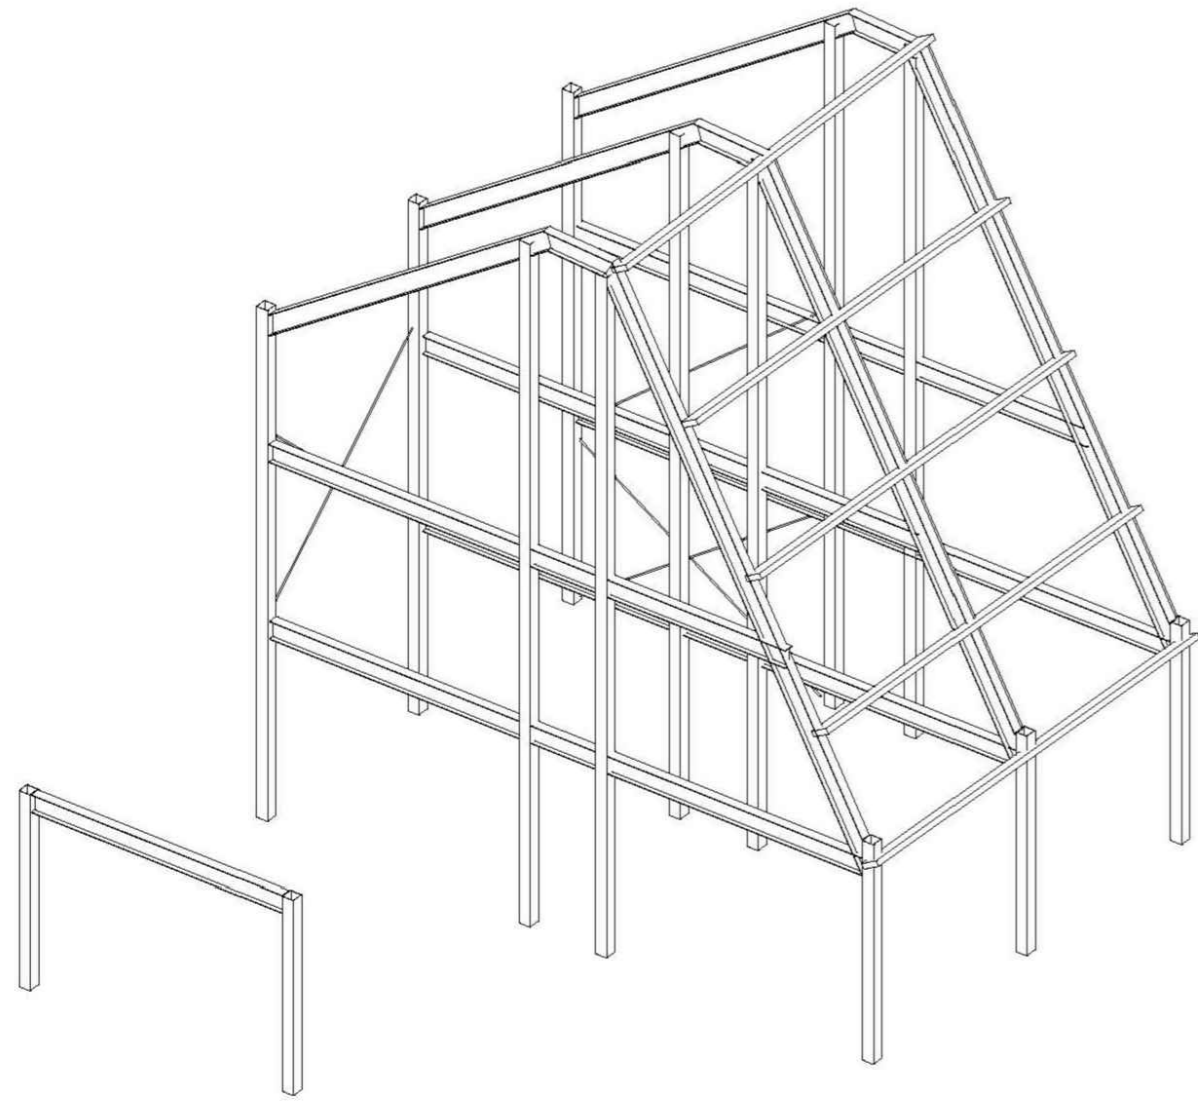

STRUCTURE - VUE EST

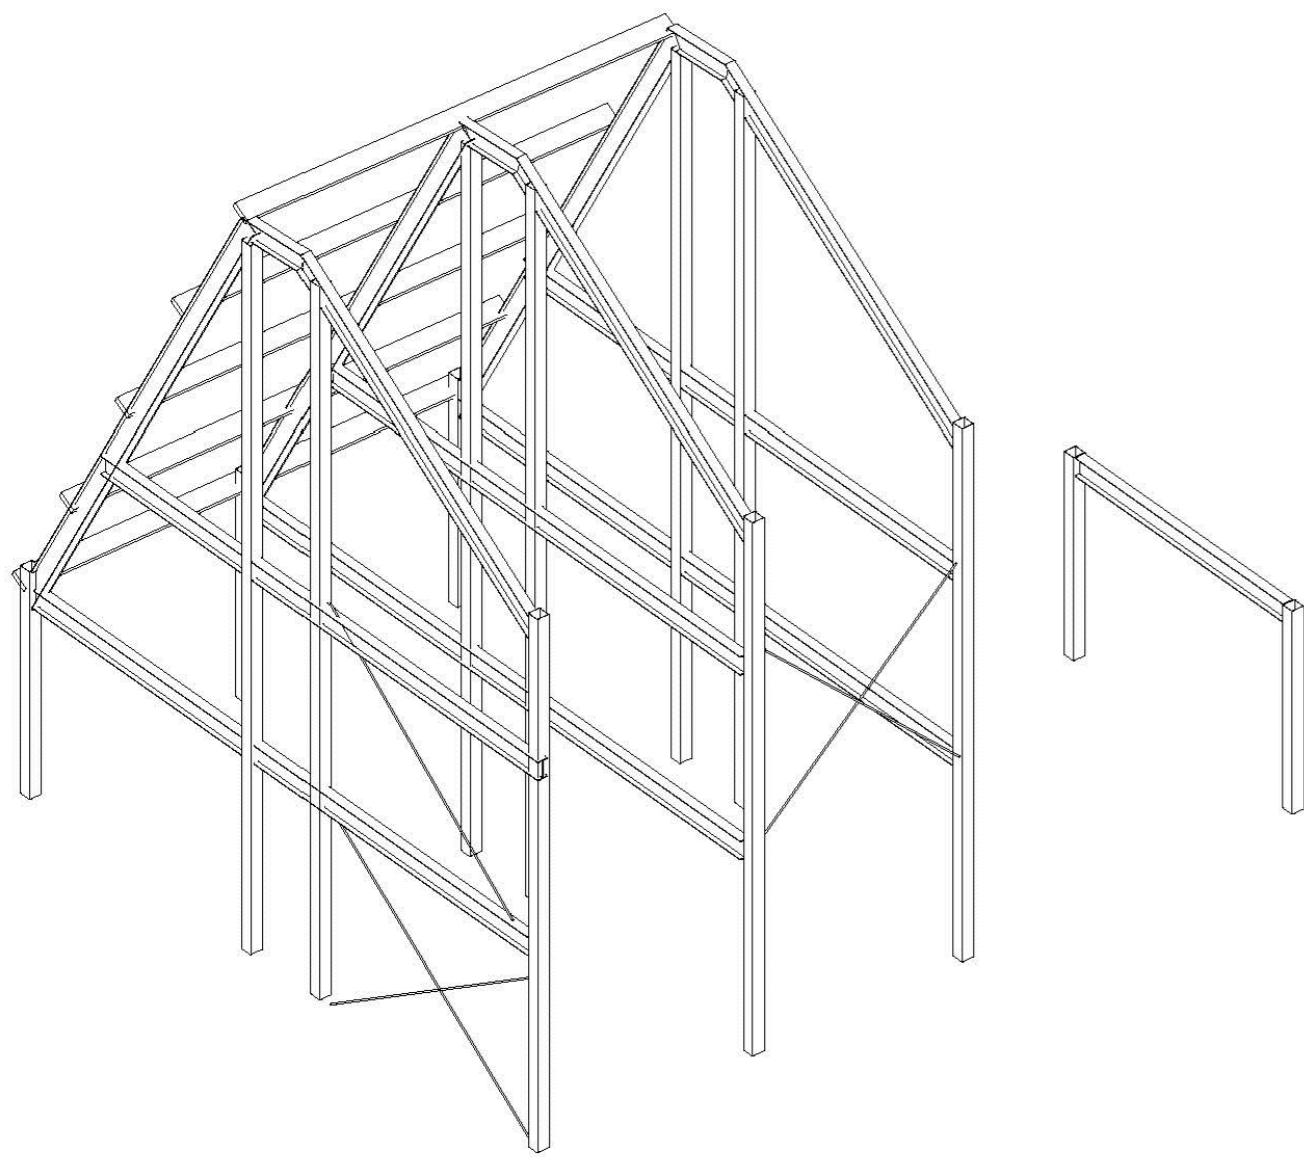


STRUCTURE - VUE SUD-OUEST

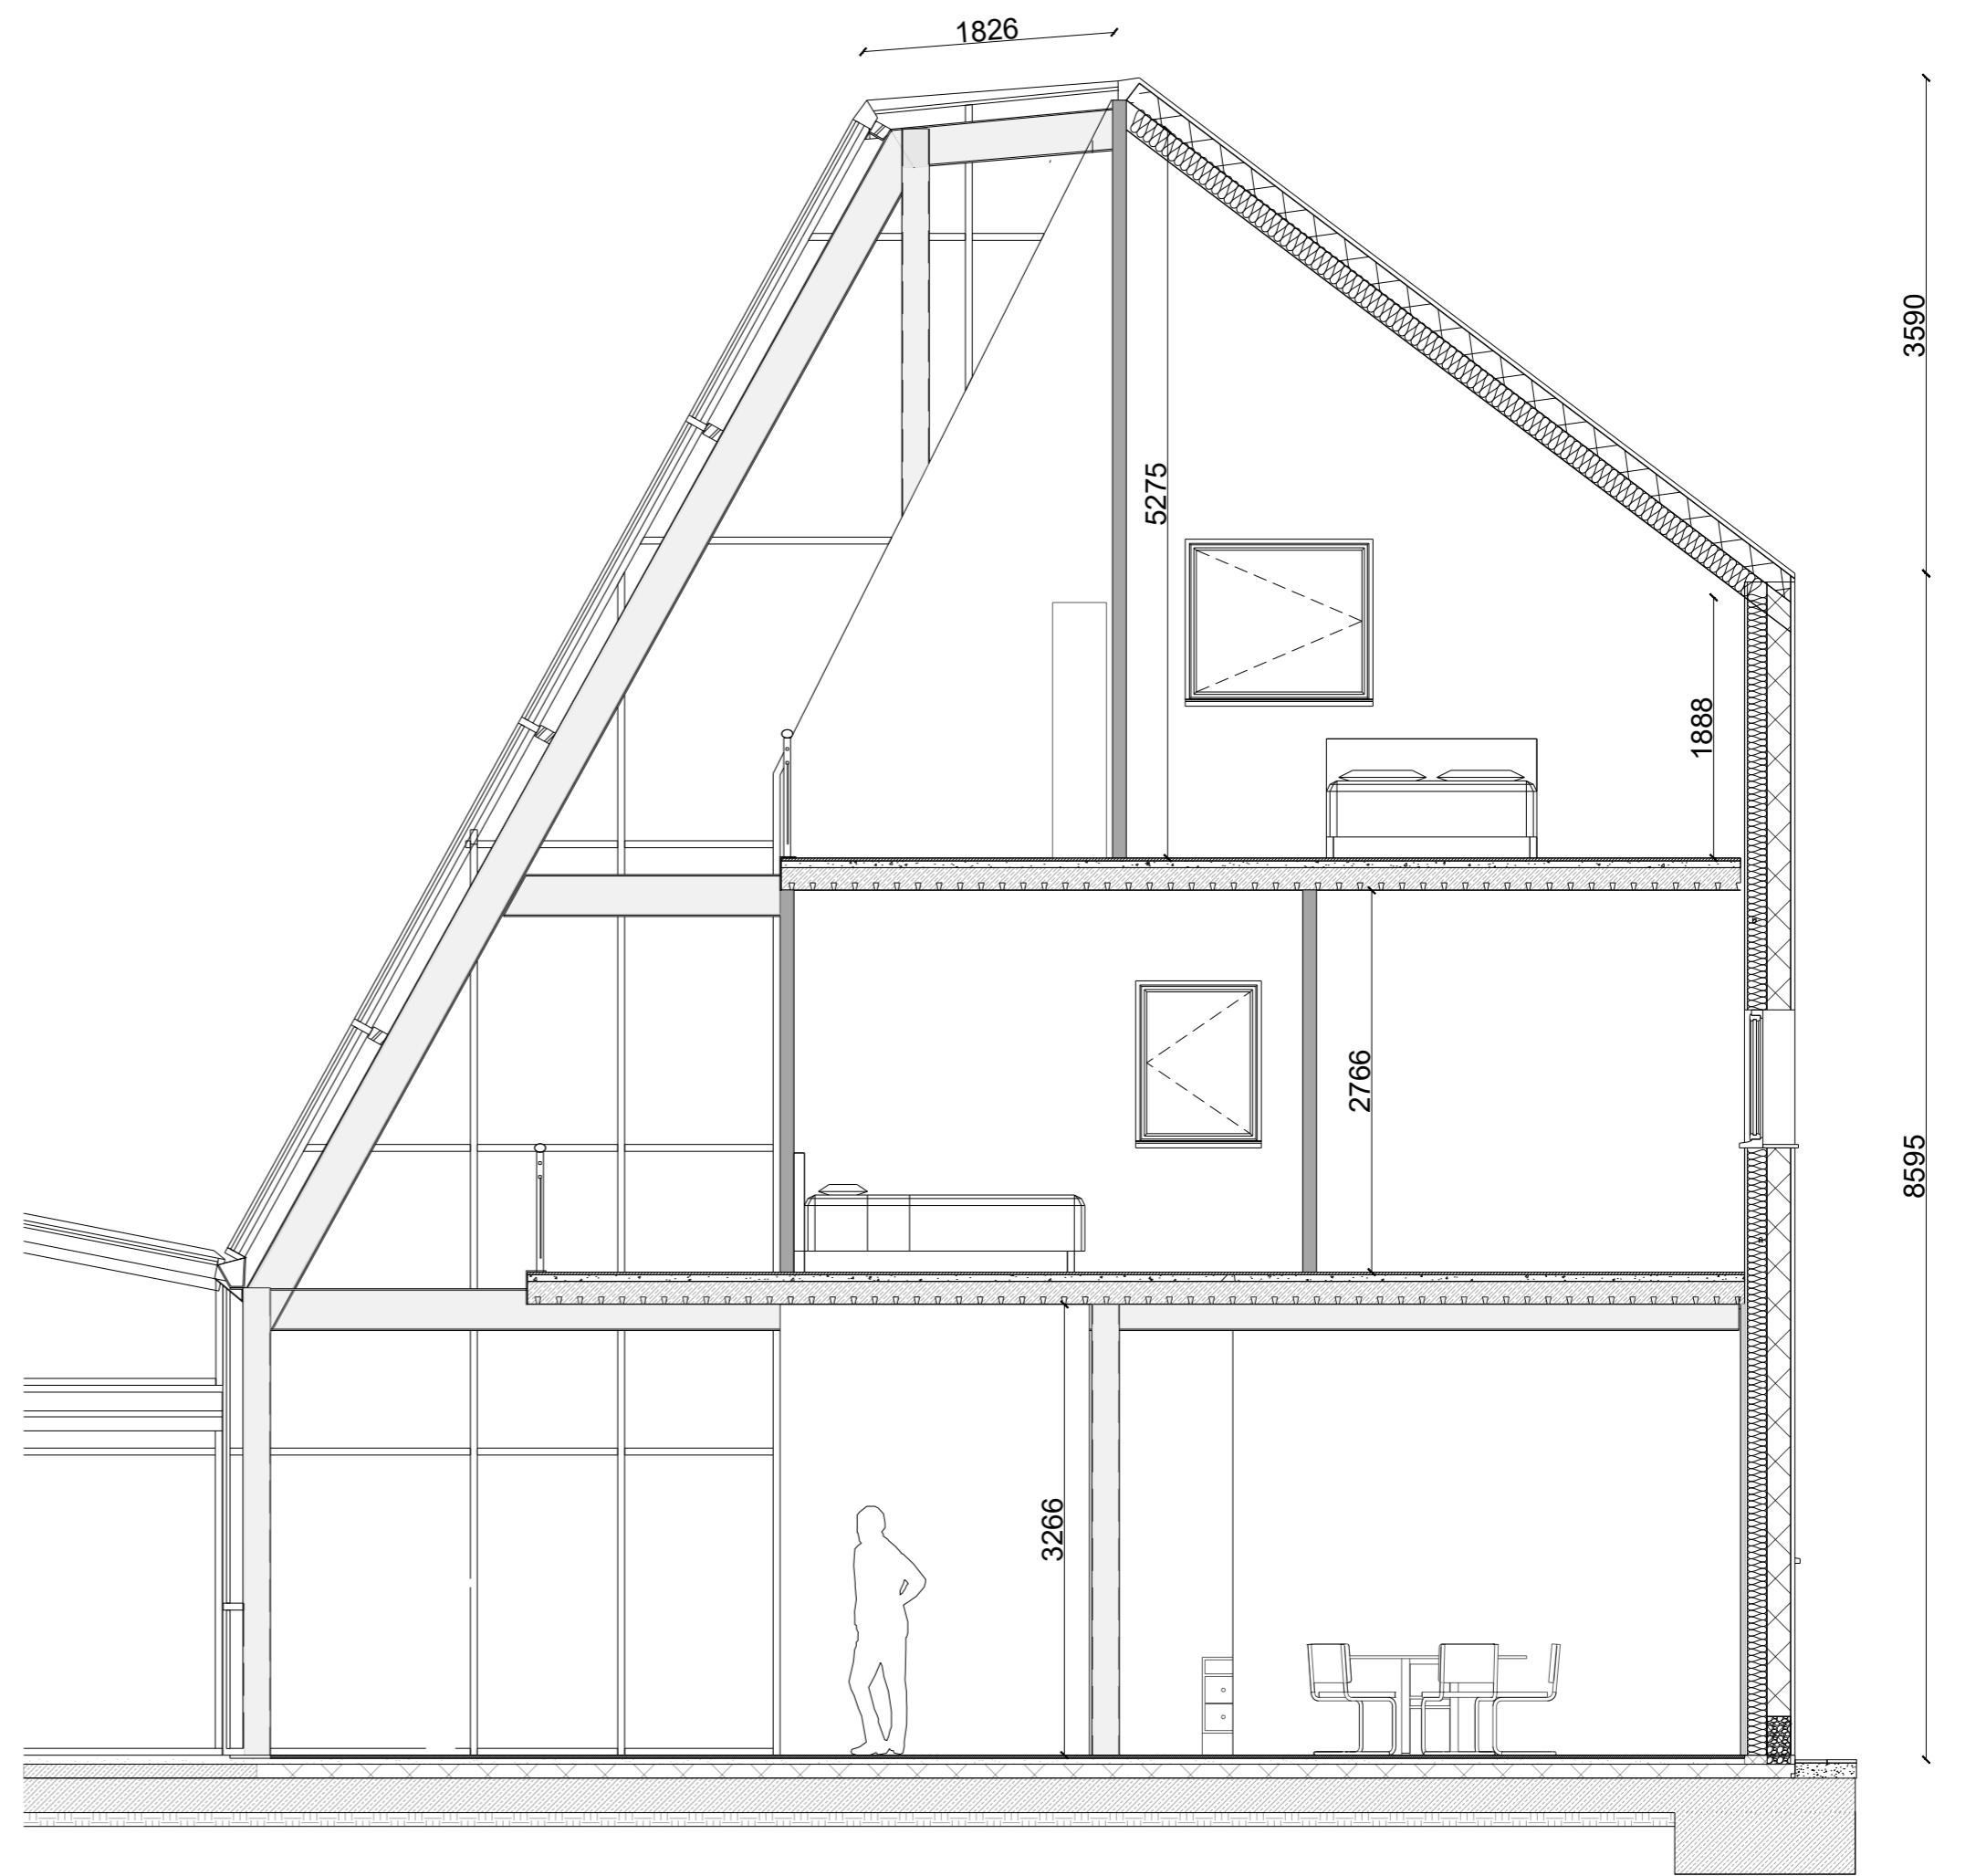

COUPE TECHNIQUE CC' - 1/50

0 0.5 1.5 2.5m

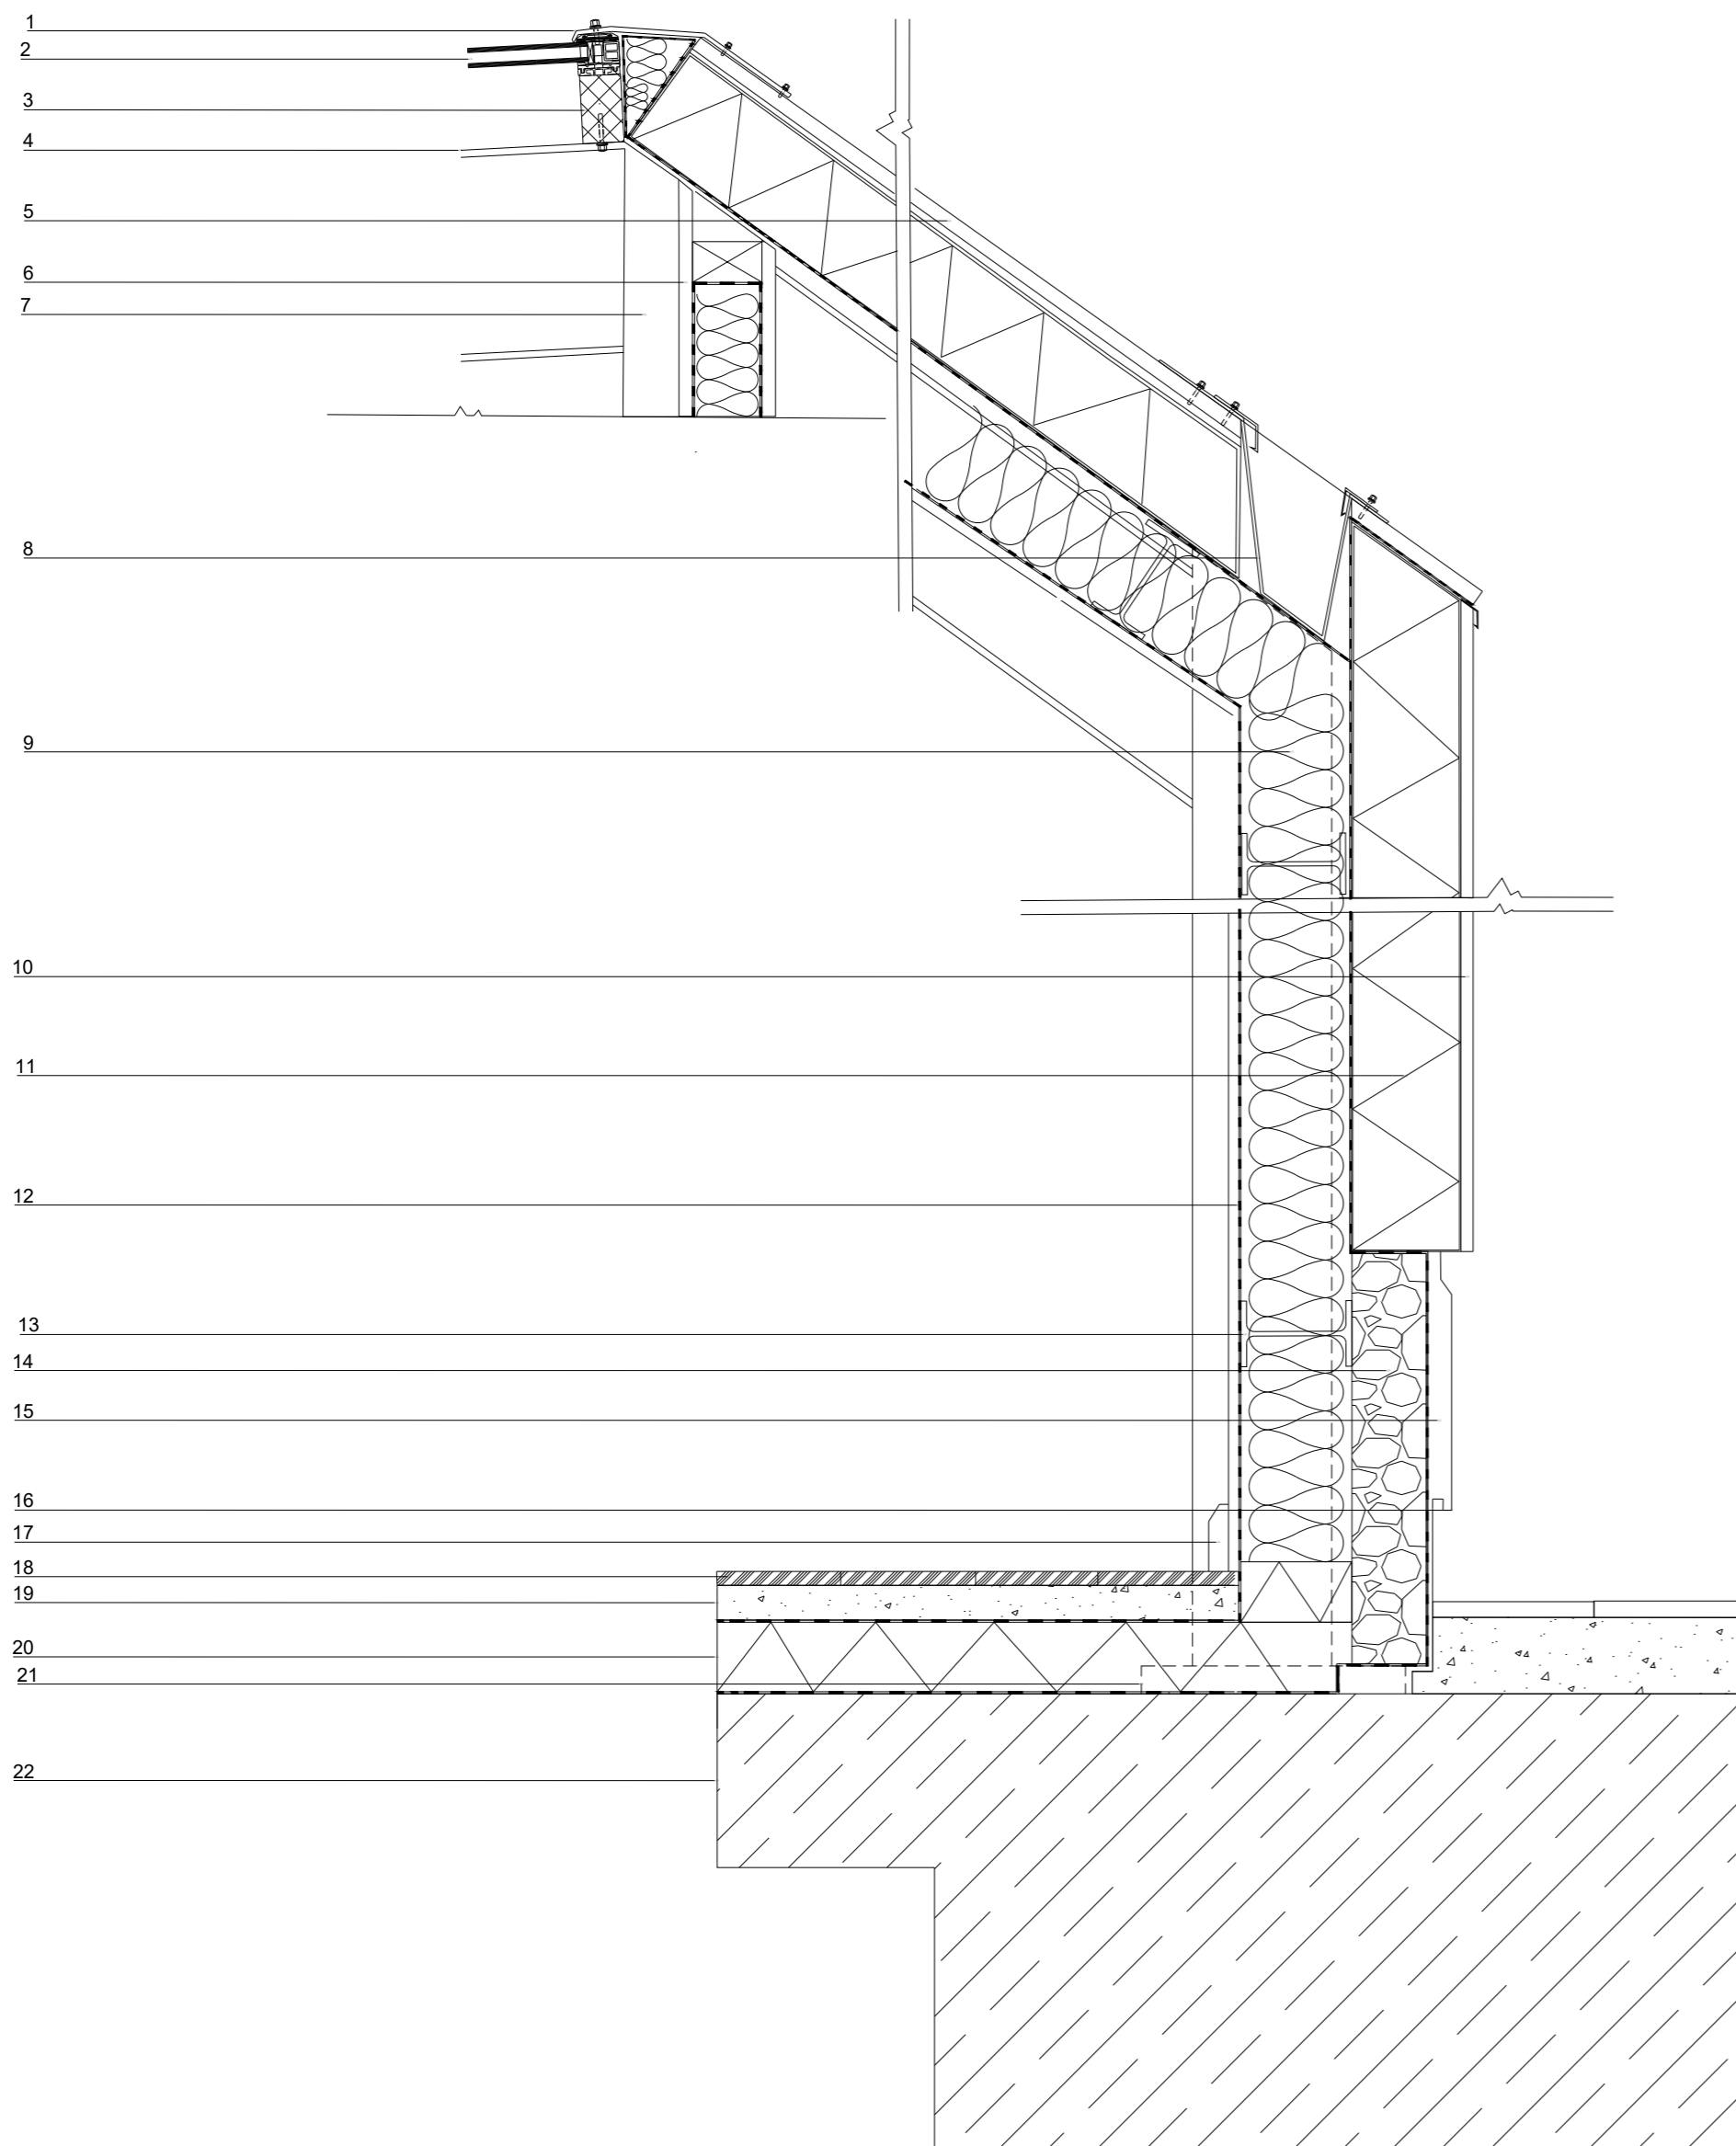


DETAIL TECHNIQUE - 1/10

0 10 20 50cm

LEGENDE

- | | |
|---|---|
| 1. Faitière métallique | 10. Revêtement panneau sandwich en tôle ondulée blanche |
| 2. Double vitrage verrière | 11. Panneau sandwich |
| 3. Chassis | 12. Pare-vapeur |
| 4. Poutre IPE 220 | 13. Profilé structure secondaire |
| 5. Tôle de toiture en acier galvanisé | 14. Béton cellulaire |
| 6. Parois cloison (plâtre) | 15. Plinthe métallique extérieure |
| 7. Colonne tube à section carré 200 mm | 16. Casse goutte |
| 8. Chéneau métallique | 17. Plinthe intérieure de finition |
| 9. Ouate de cellulose (isolant souple acoustique) | 18. Plancher de bois |
| | 19. Chape |
| | 20. Isolant rigide |
| | 21. Platine |
| | 22. Radier |

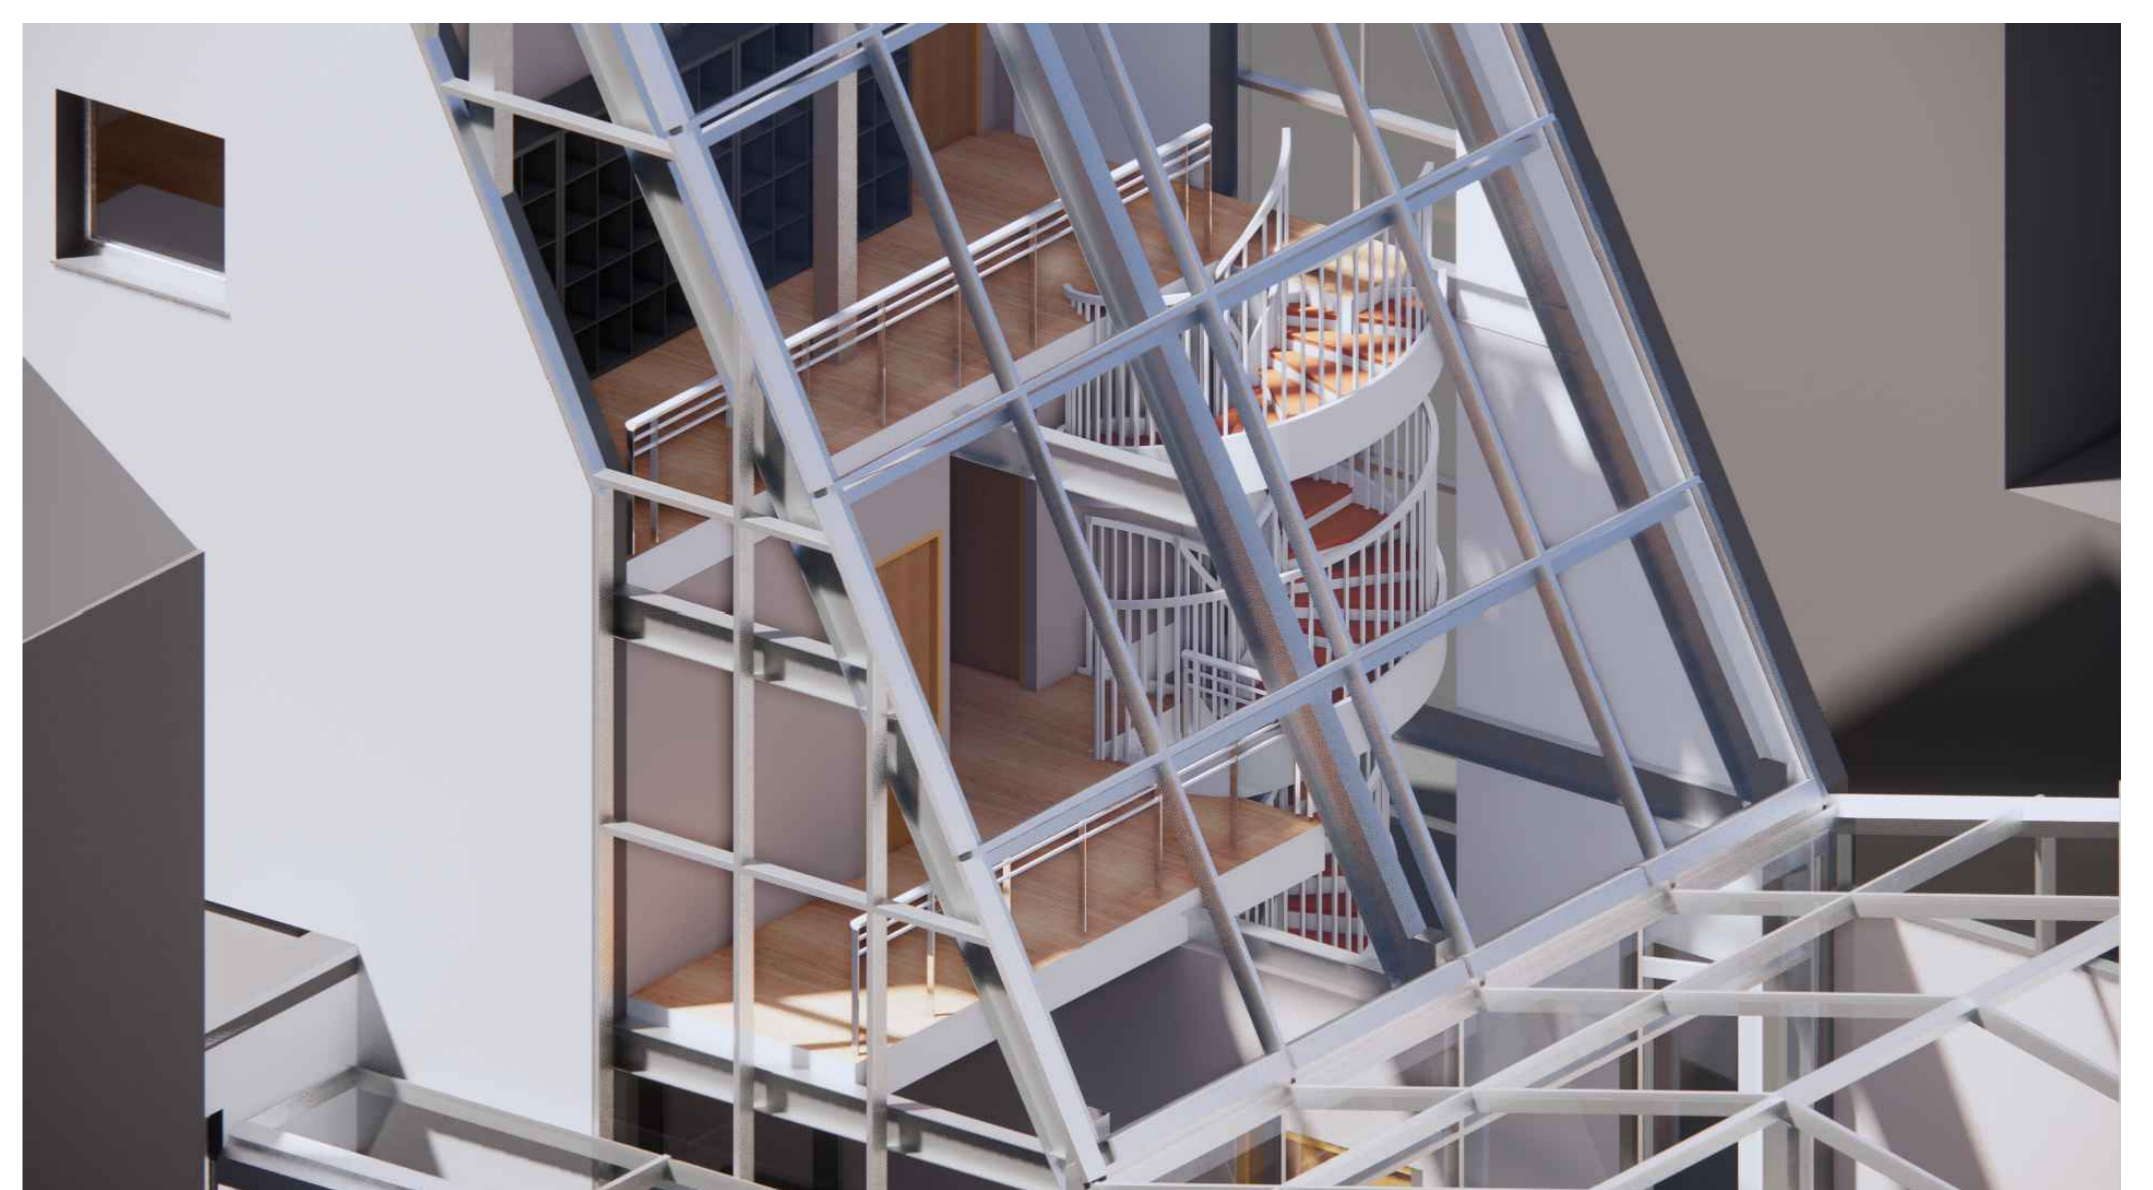

RAPPORT VERRE-STRUCTURE