

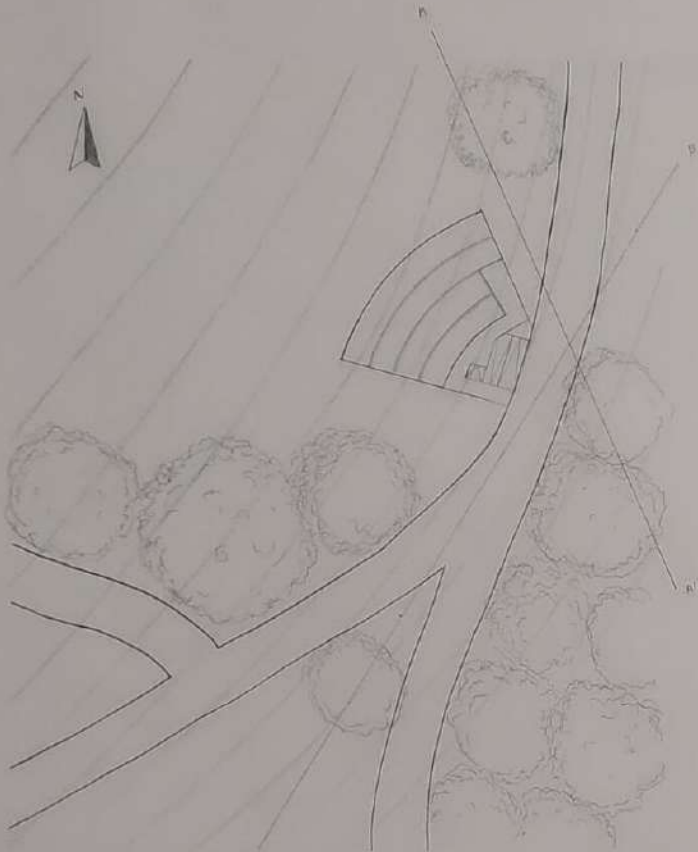


# MARCEL'S ARC

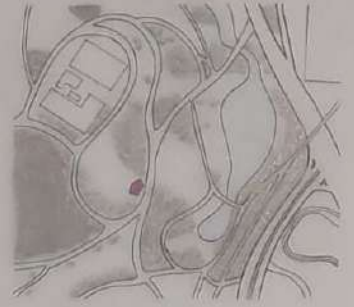


PLAN D'IMPLANTATION 1/500

- Visibilité venant en transparence en commun
- Visibilité venant en voiture
- Vue sur le lac

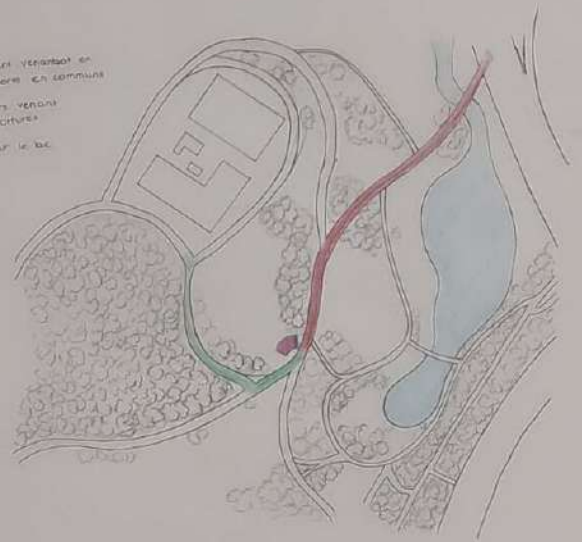



SCHEMA D'IMPLANTATION

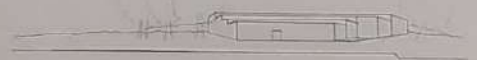

COUPE CONTEXTUELLE NORD-SUD BB' 1/500




COUPE CONTEXTUELLE EST-OUEST AA' 1/500

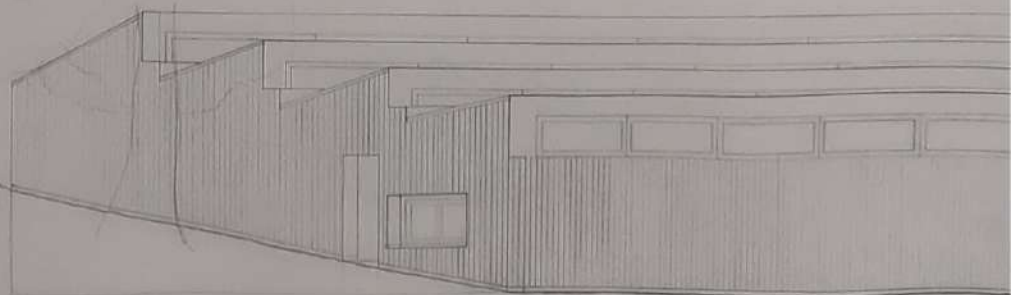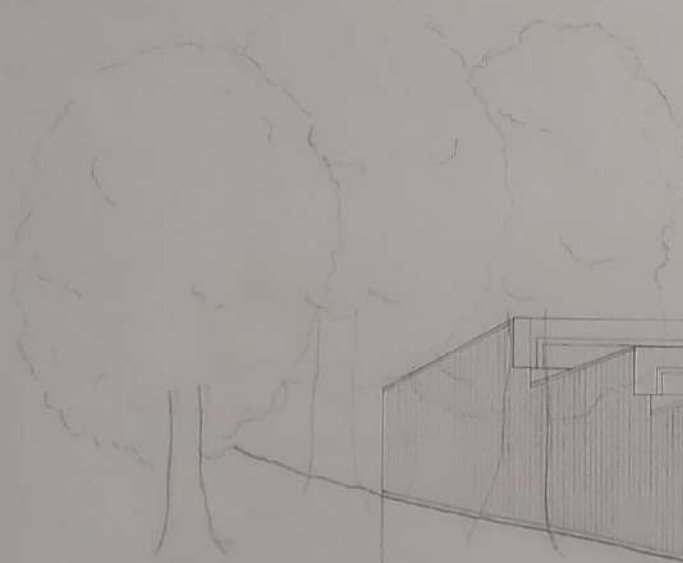

ELEVATION NORD-SUD 1/50



SCHEMA DE FOKTIONNALITE

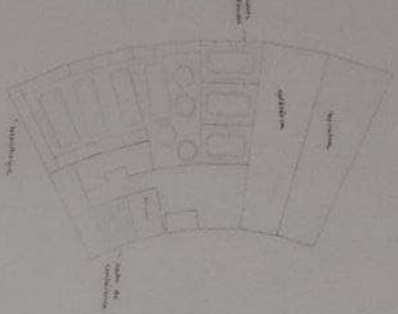

SECONDE VE





SCHEMA DE L'ORIENTATION DU BÂTIMENT




PLAN DE STRUCTURE 1/200




SCHEMA DES PORTIQUES

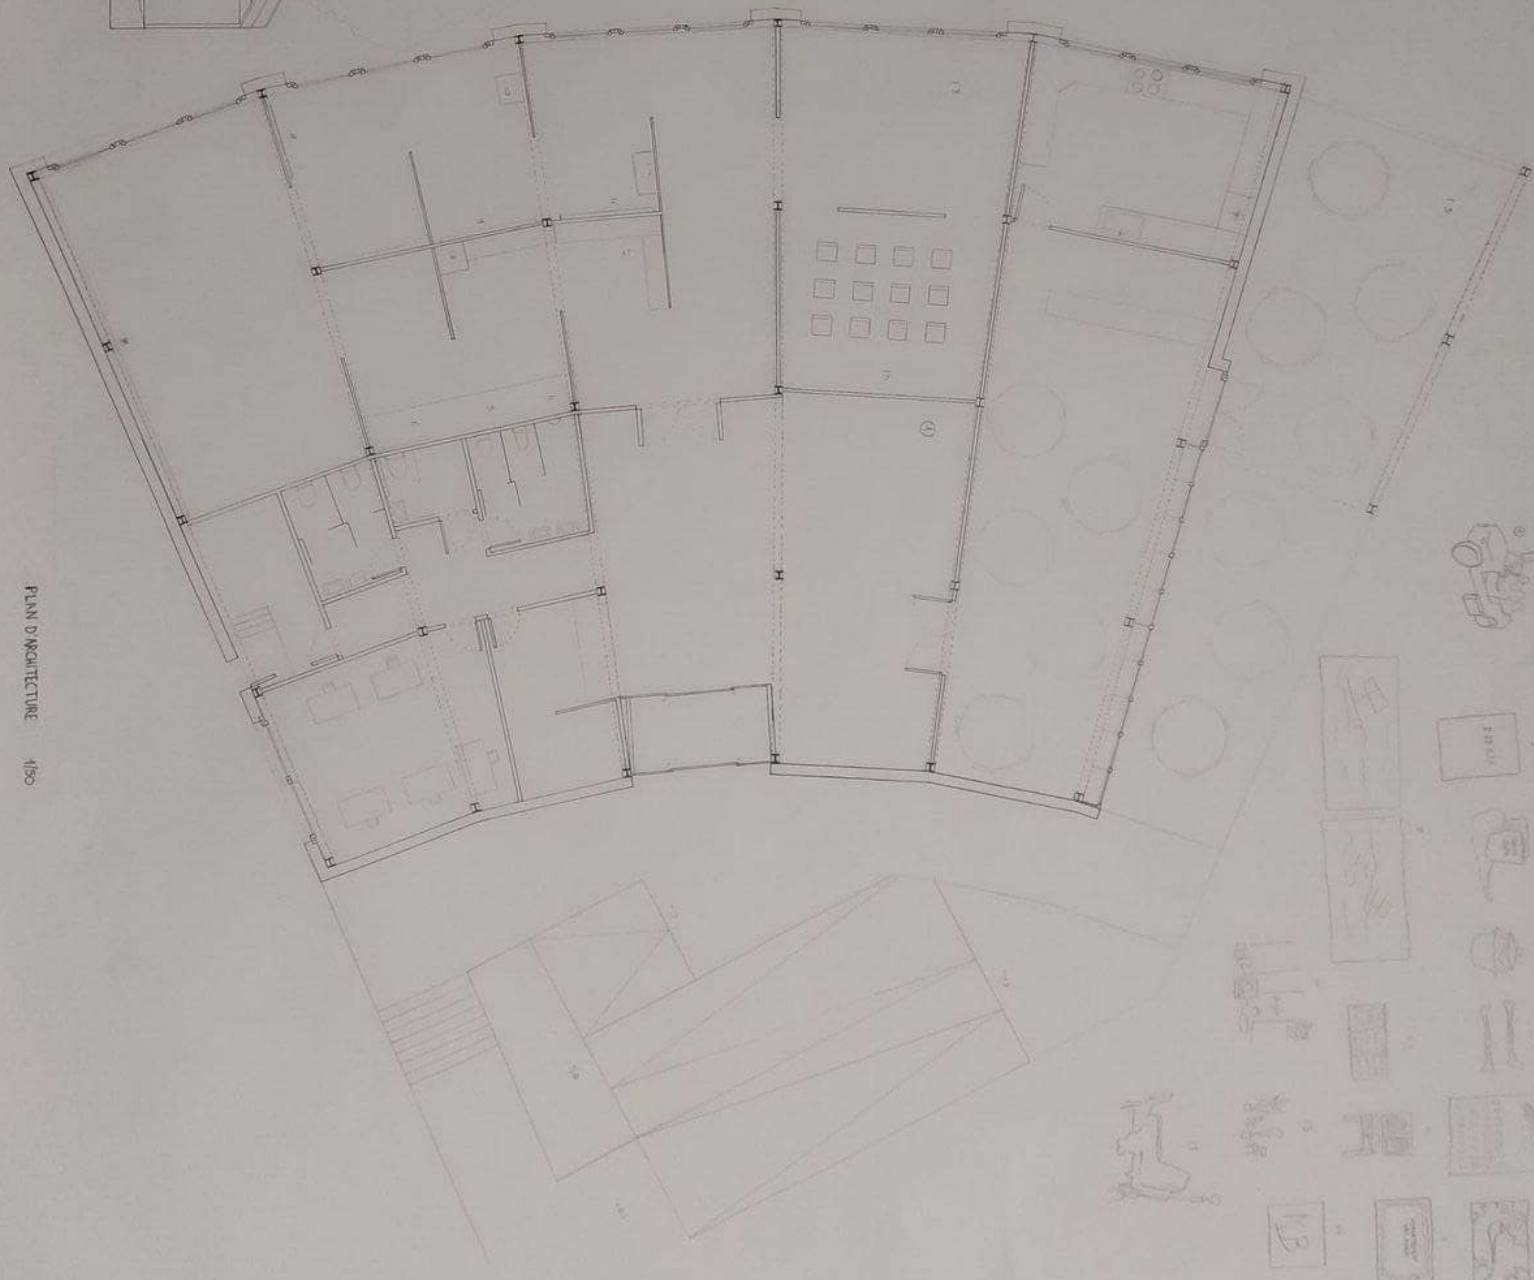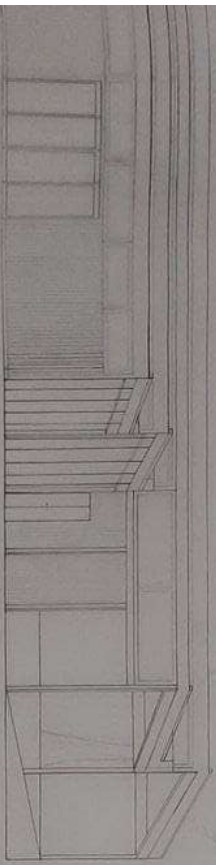


PLAN D'ARCHITECTURE 1/50

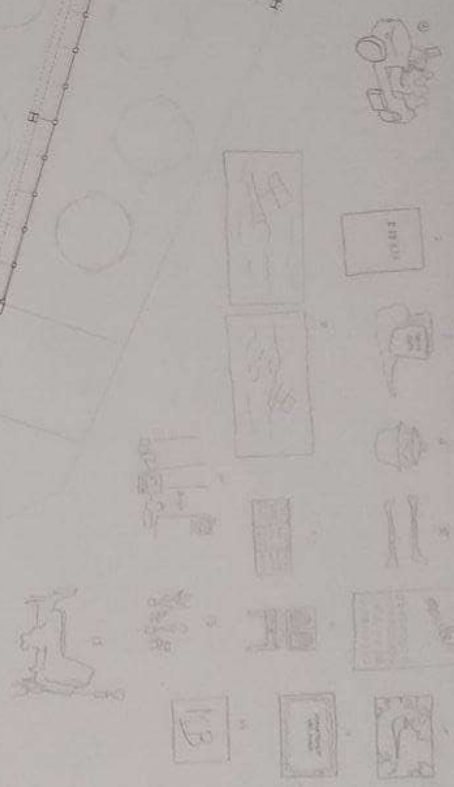


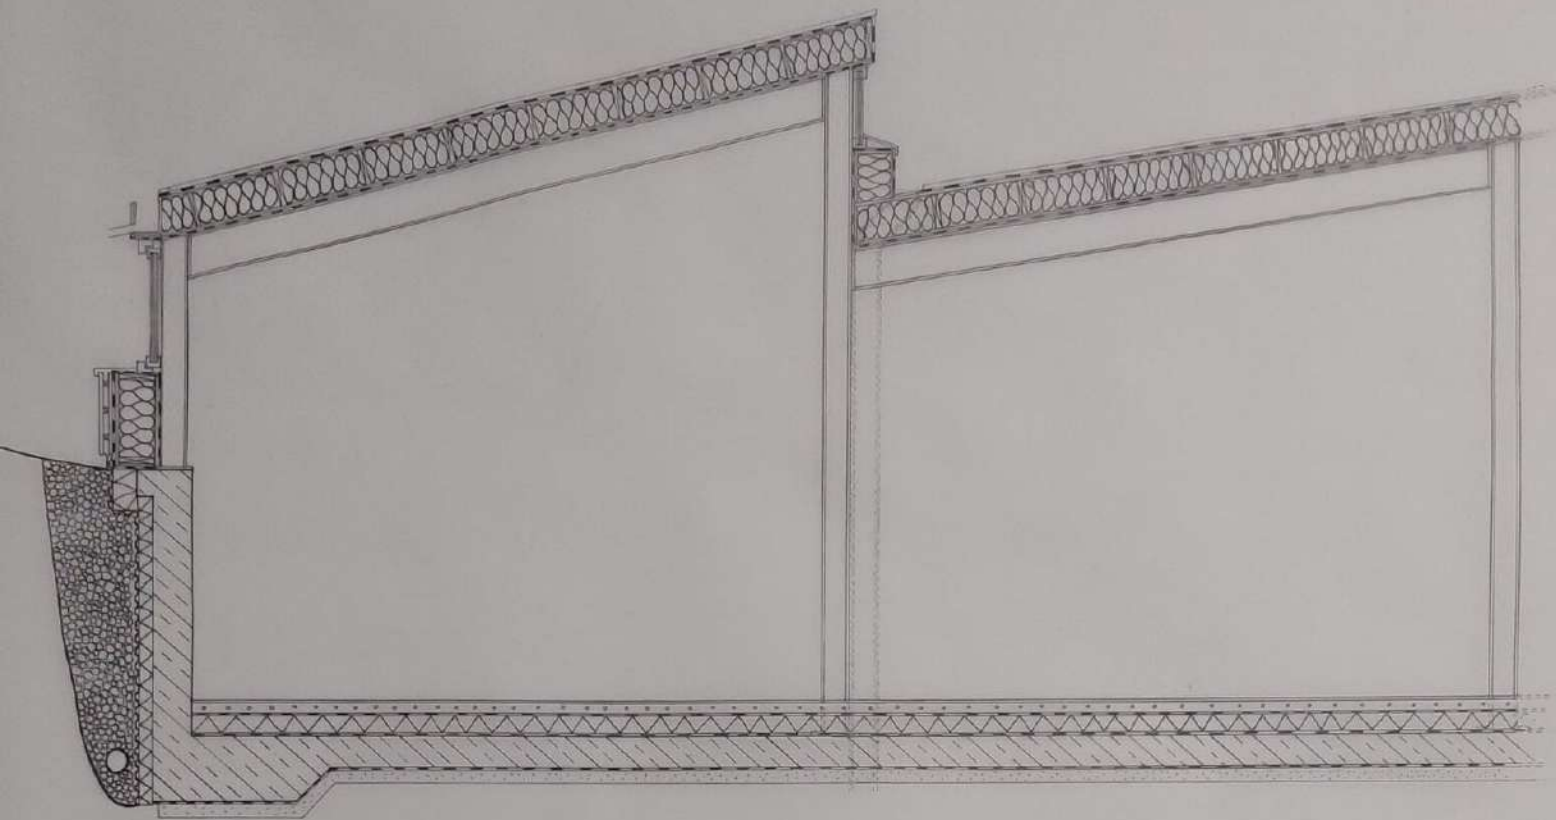

COUPE AA' 1/20

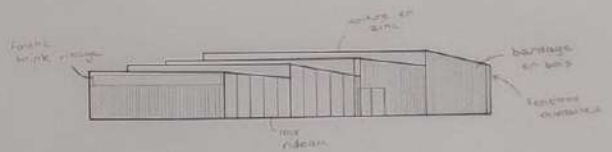

SCHEMA DU MATERIEL

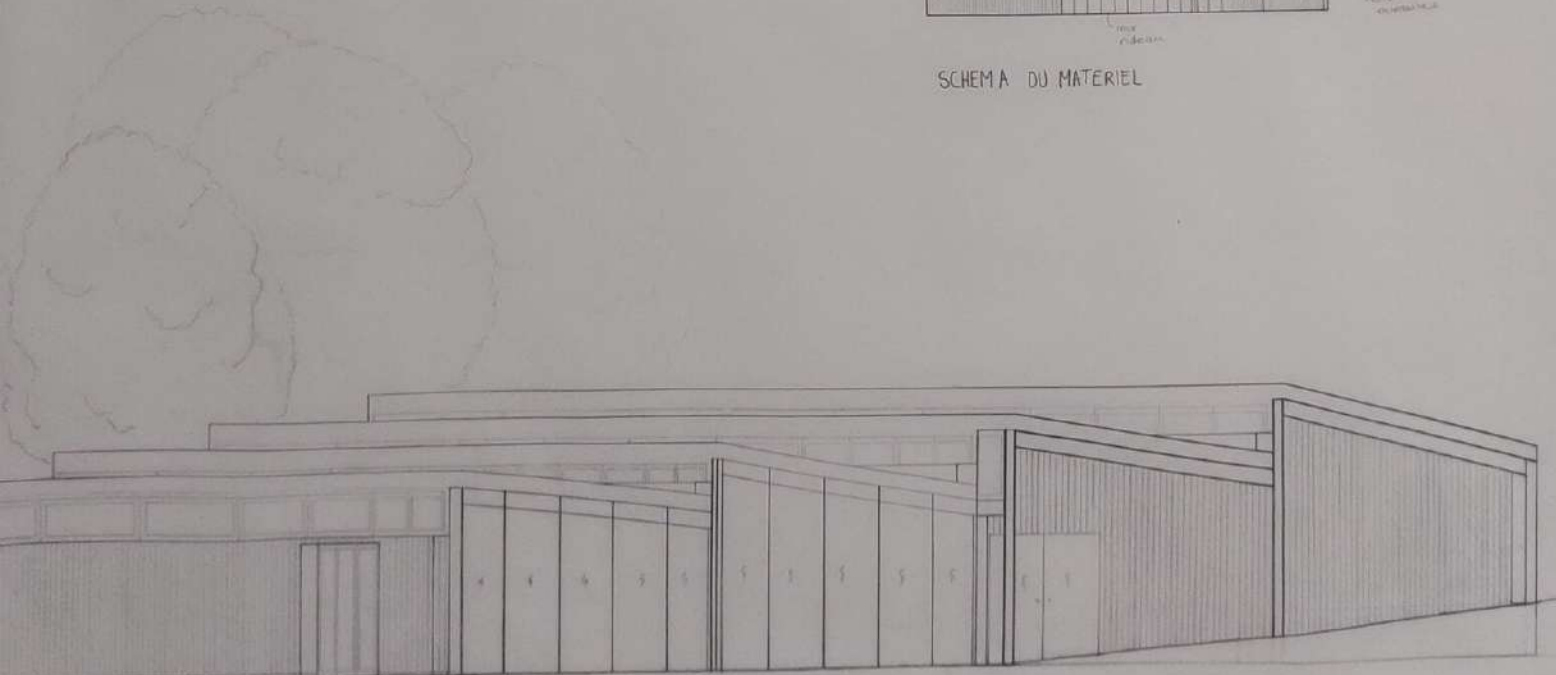

ELEVATION EST-OUEST 1/50

KAJIR SEHEJ	MARCEL'S ARC
DAL-IRAR	MAL 2022 4/4