

MOLD

ACCESSIBILITÉ

ZONES

ACTIVITÉS



Transporter les matériaux
Éclairage
Accès piétons


Zone d'implantation
Zone active
Zone de jeux enfants

Zone de jeux
Zone active
Zone de jeux enfants

● Implantation
— Accès au site
— Accès au site
— Circulation
— Accès au site
— Accès au site



Moules à béton

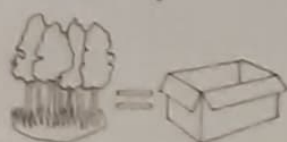


PLAN D'IMPLANTATION 1 : 500



COUPE CONTEXTUELLE AA' 1 : 500





COUPE CONTEXTUELLE BB' 1 : 500

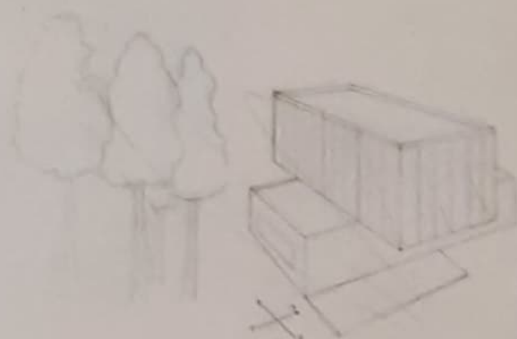




Color calibration chart with text labels for various colors and a grayscale ramp.

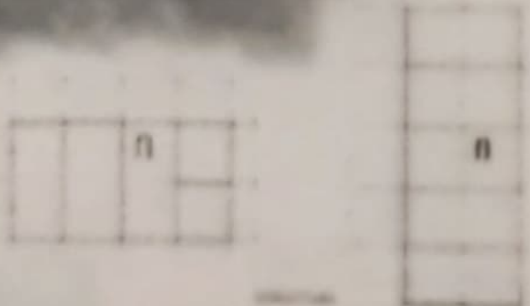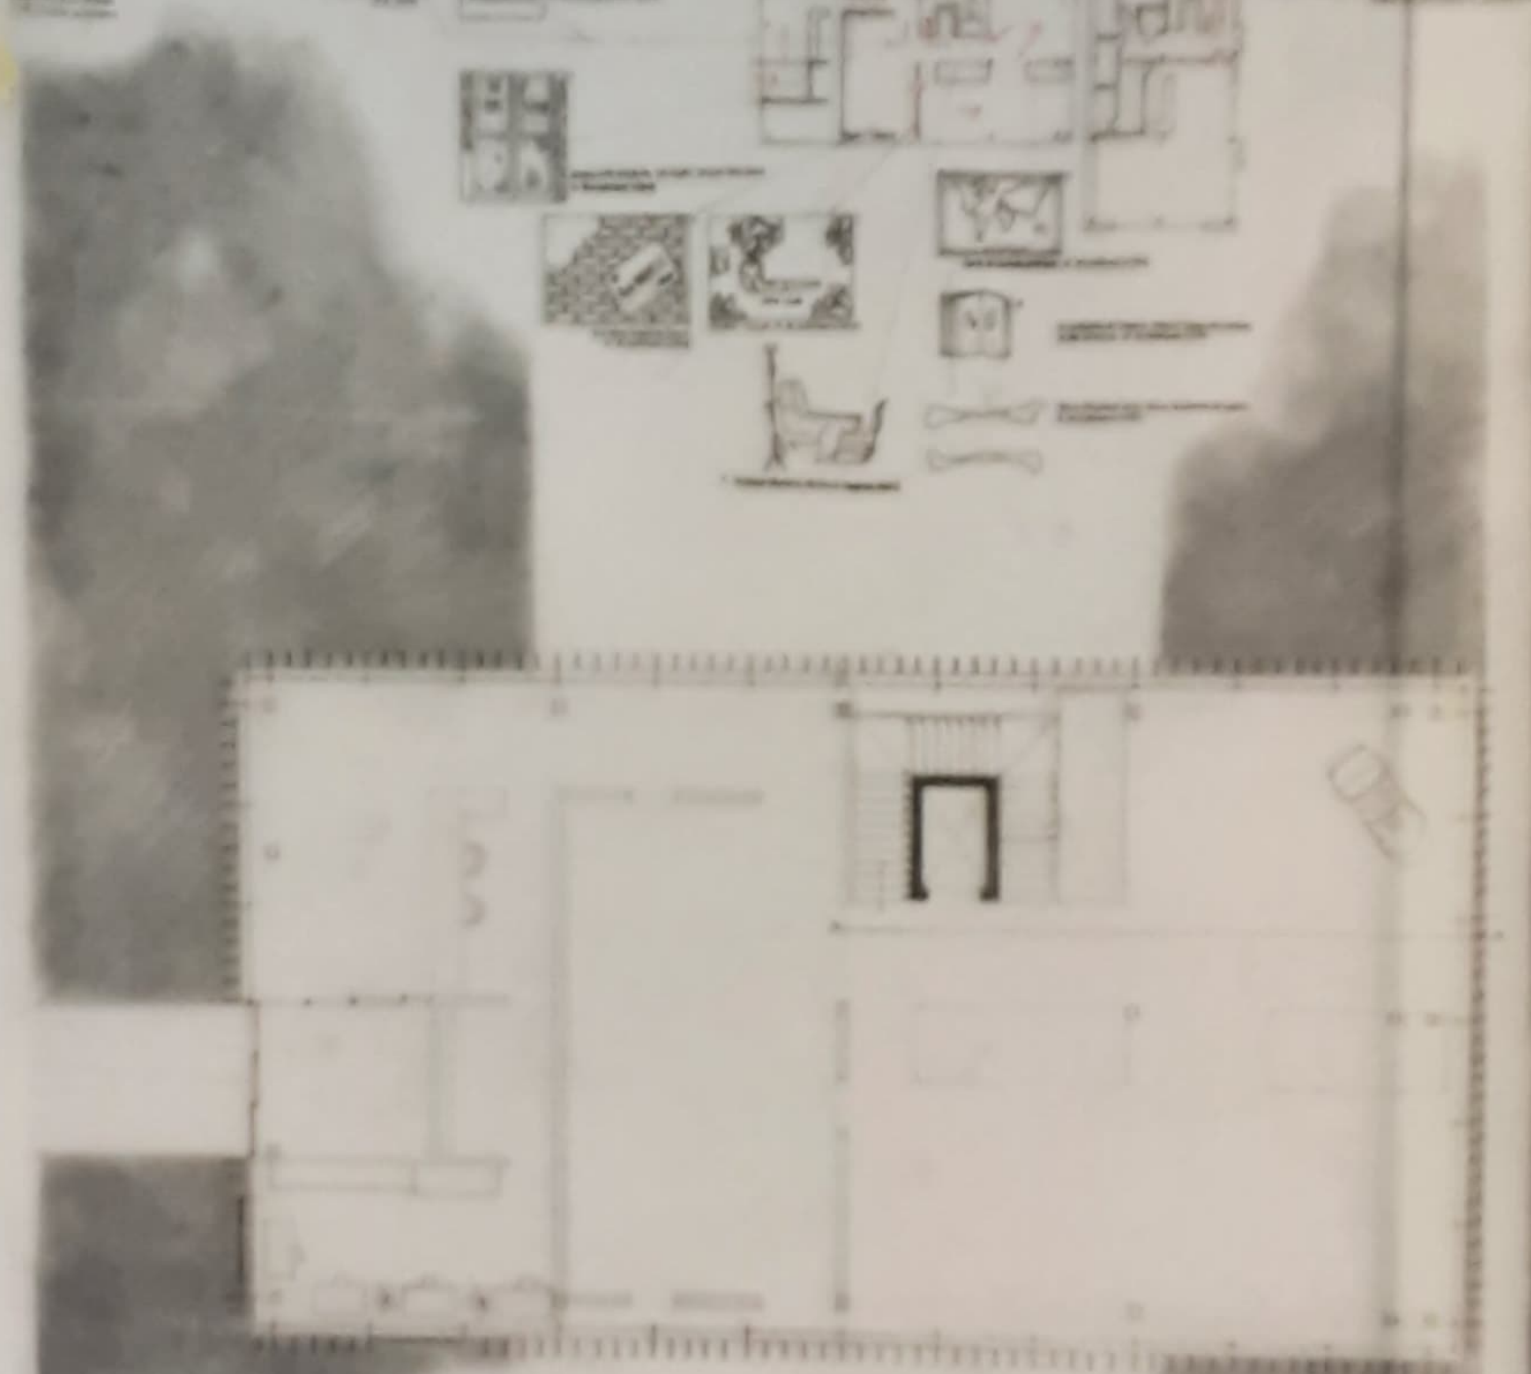

PLAN 100-11-10




ADAPTABILITÉ

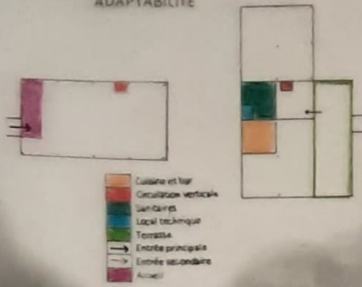


- Cuisine et bar
- Circulation verticale
- Sanitaires
- Local technique
- Terrasse
- Entrée principale
- Entrée secondaire
- Accueil


2ND VIE CENTRE DE FORMATION ARTISTIQUE

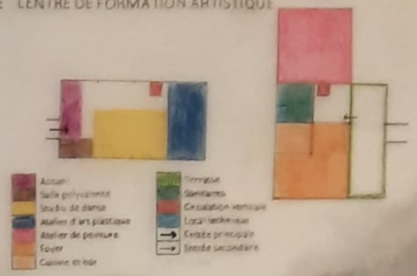


- Accueil
- Salle polyvalente
- Studio de danse
- Atelier d'arts plastiques
- Foyer
- Cuisine et bar
- Terrasse
- Sanitaires
- Circulation verticale
- Local technique
- Entrée principale
- Entrée secondaire

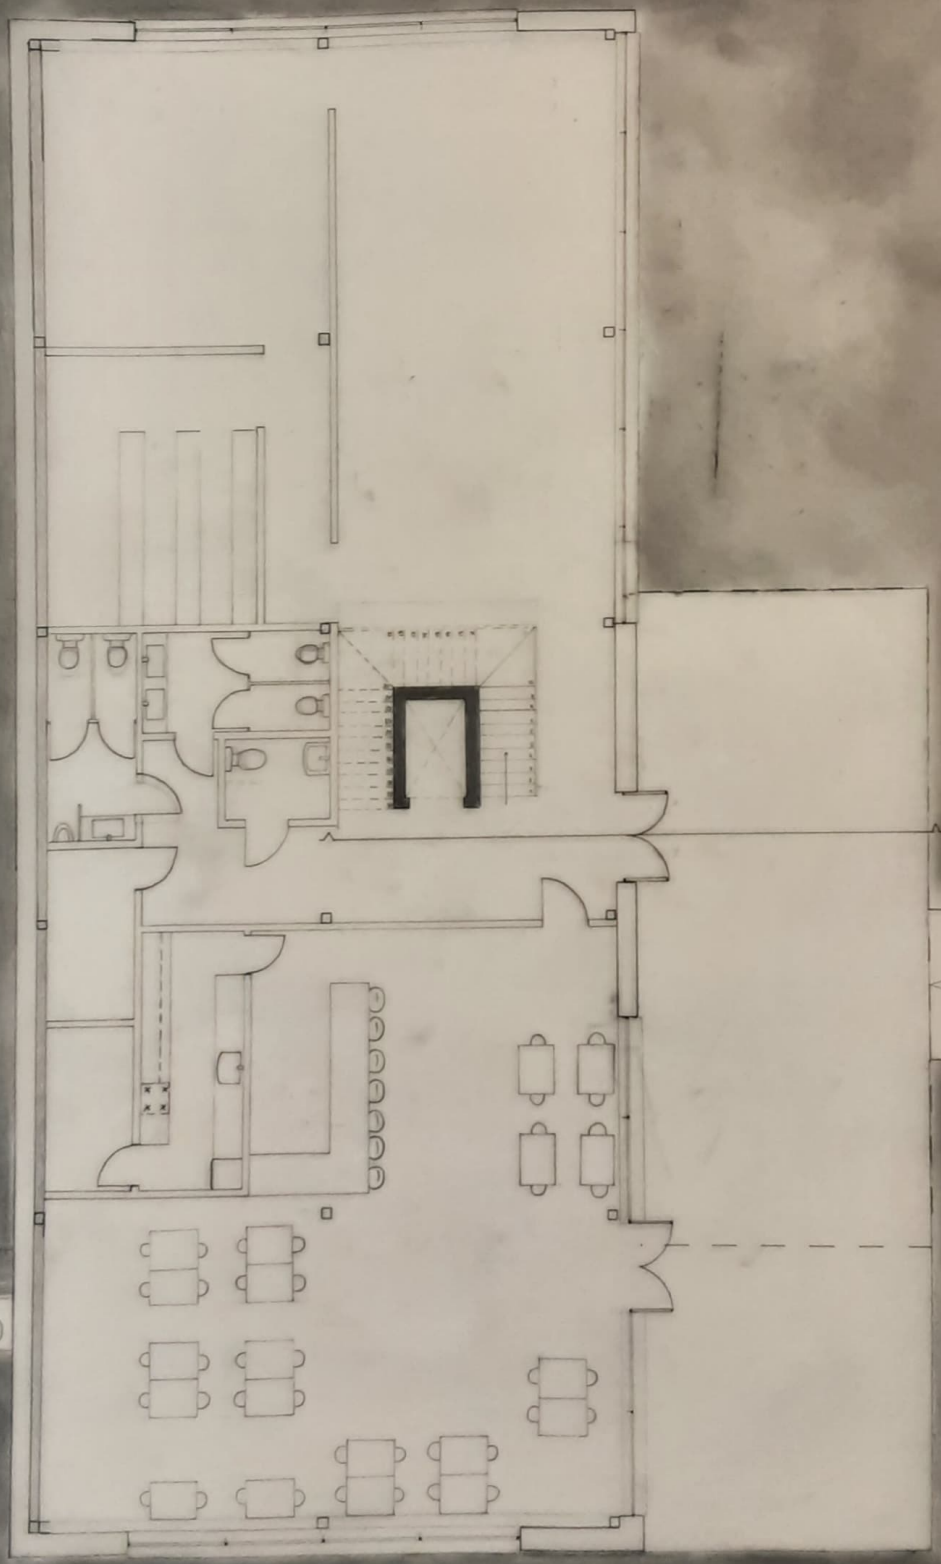




PLAN MV -1 1 : 50

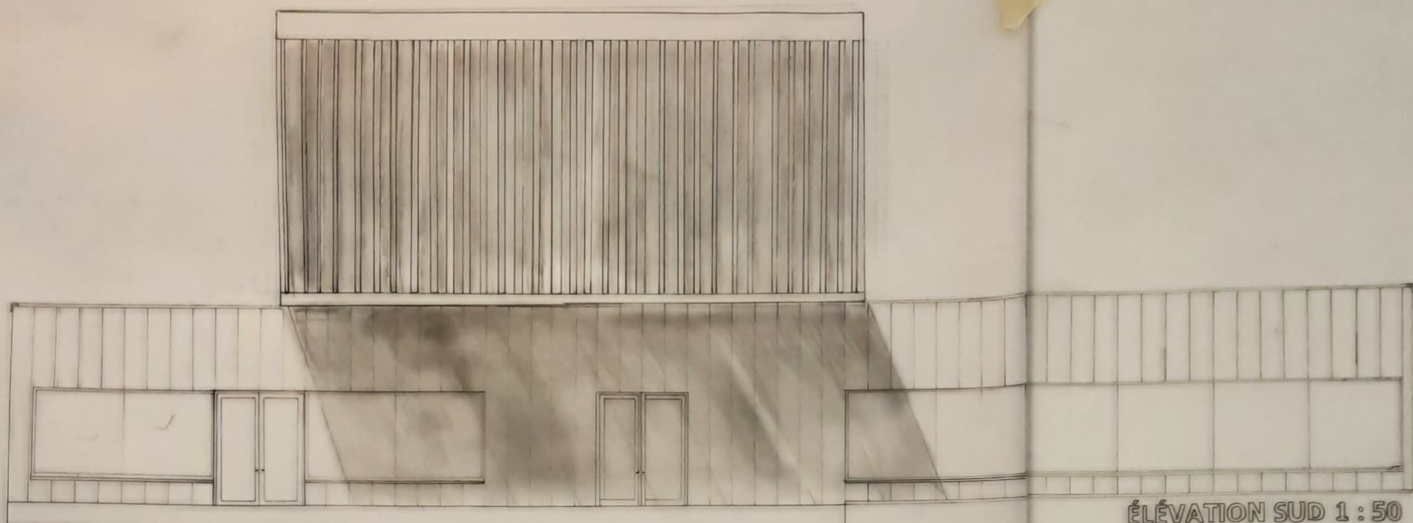

ÉLEVATION SUD 1 : 50

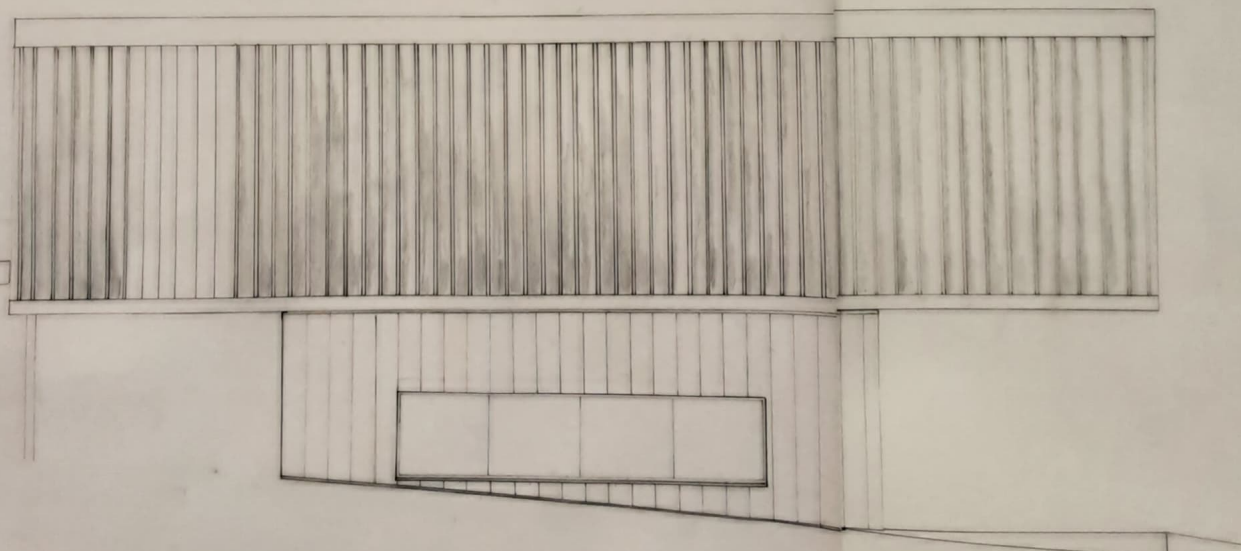

ÉLEVATION EST 1 : 50

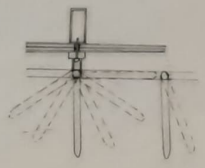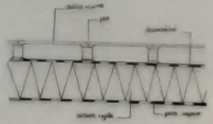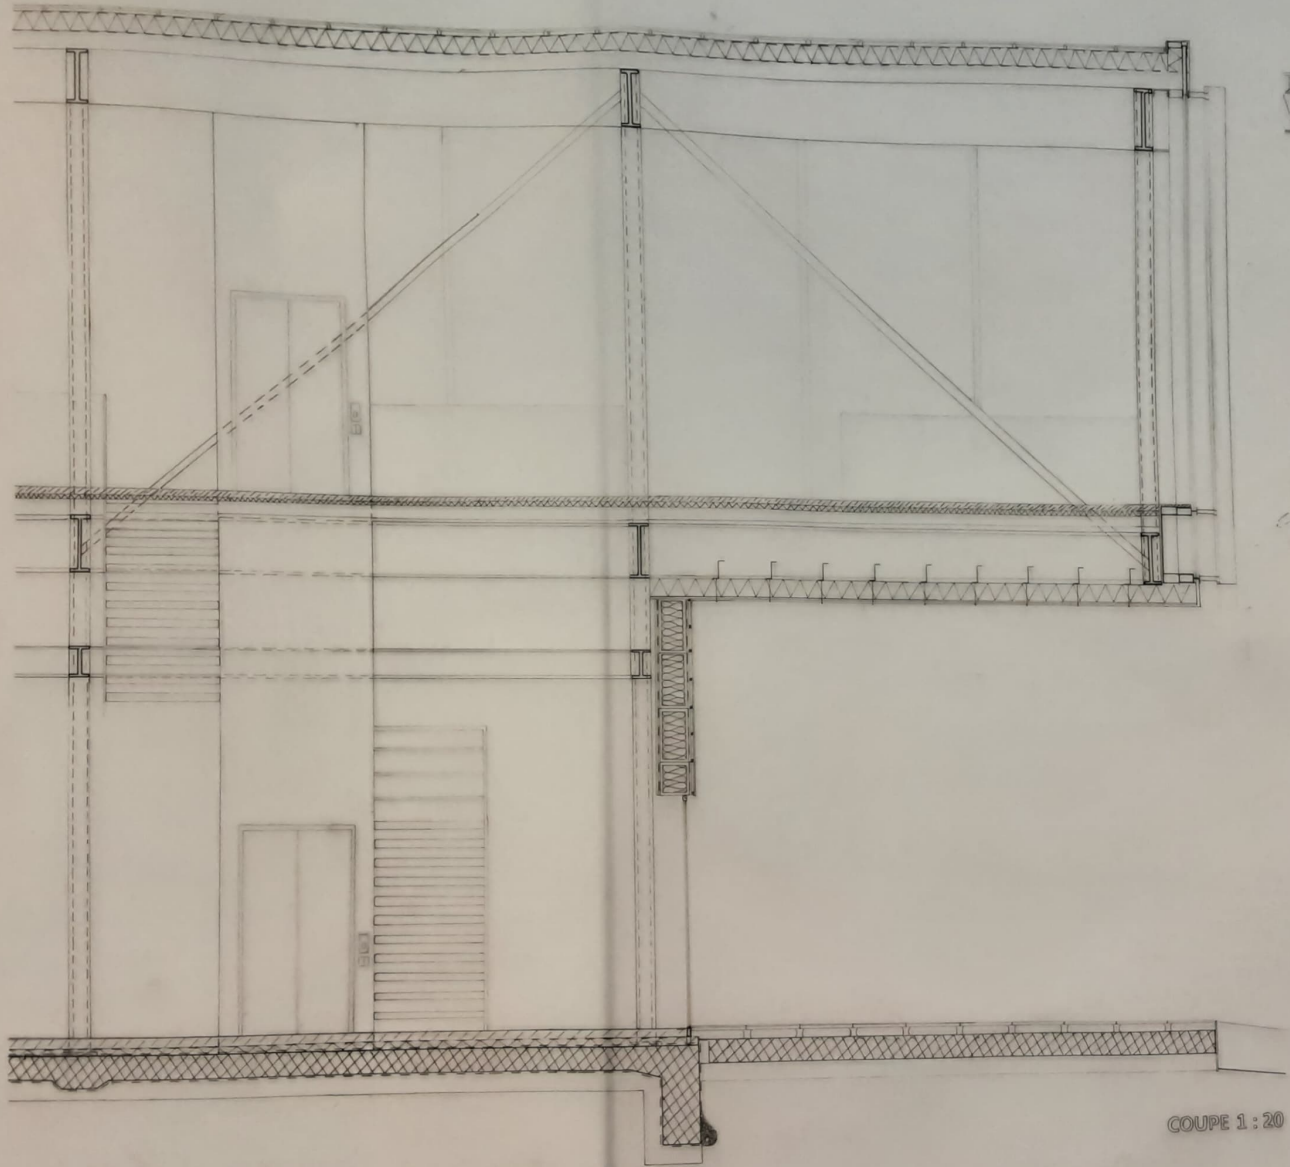

COUPE 1 : 20