



# THE SLASH

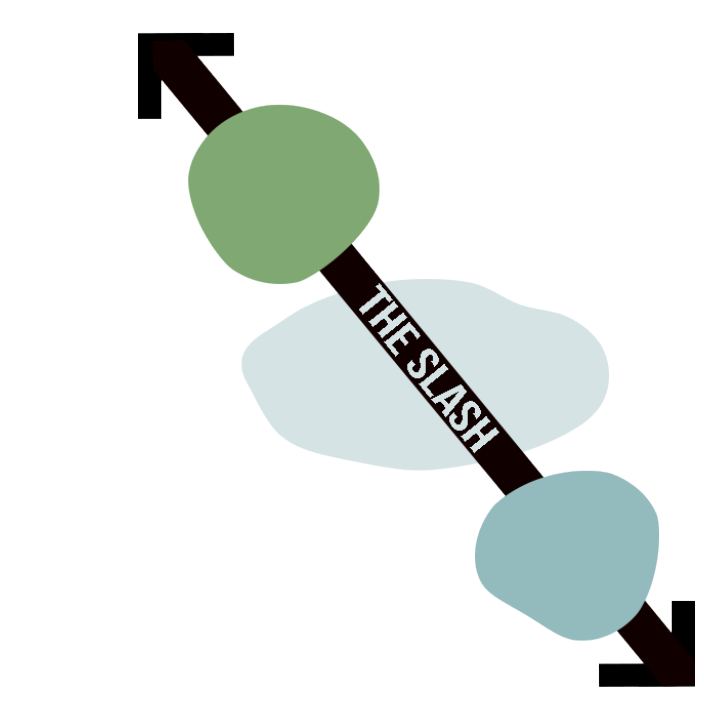


UTILISATIONS  
POSSIBLES DE LA  
PLACE




FÊTE

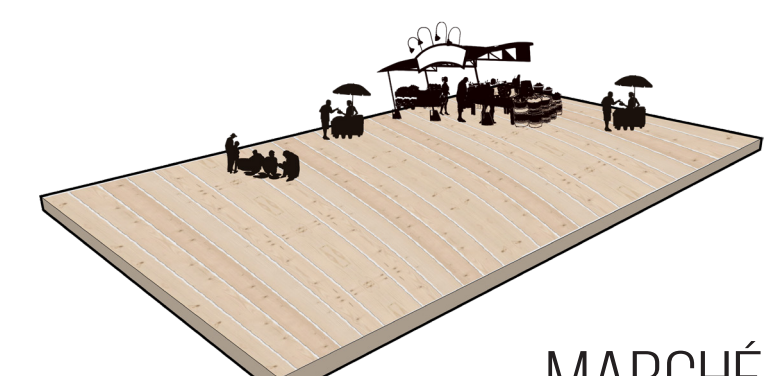


MARCHÉ

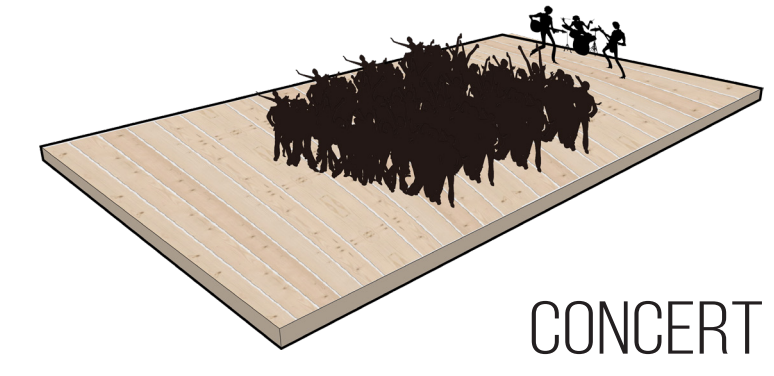


CONCERT

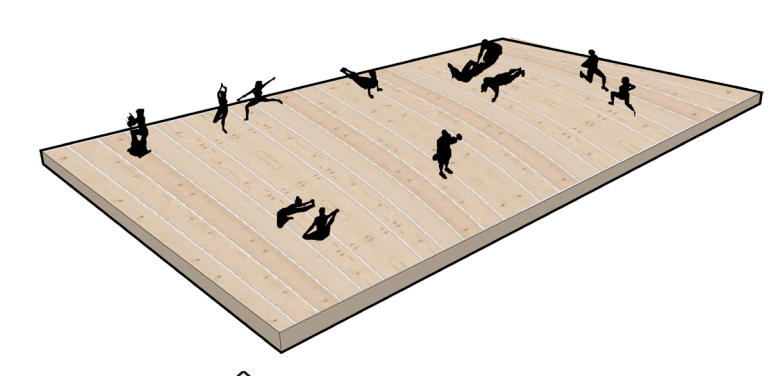


ÉVÈNEMENT SPORTIF

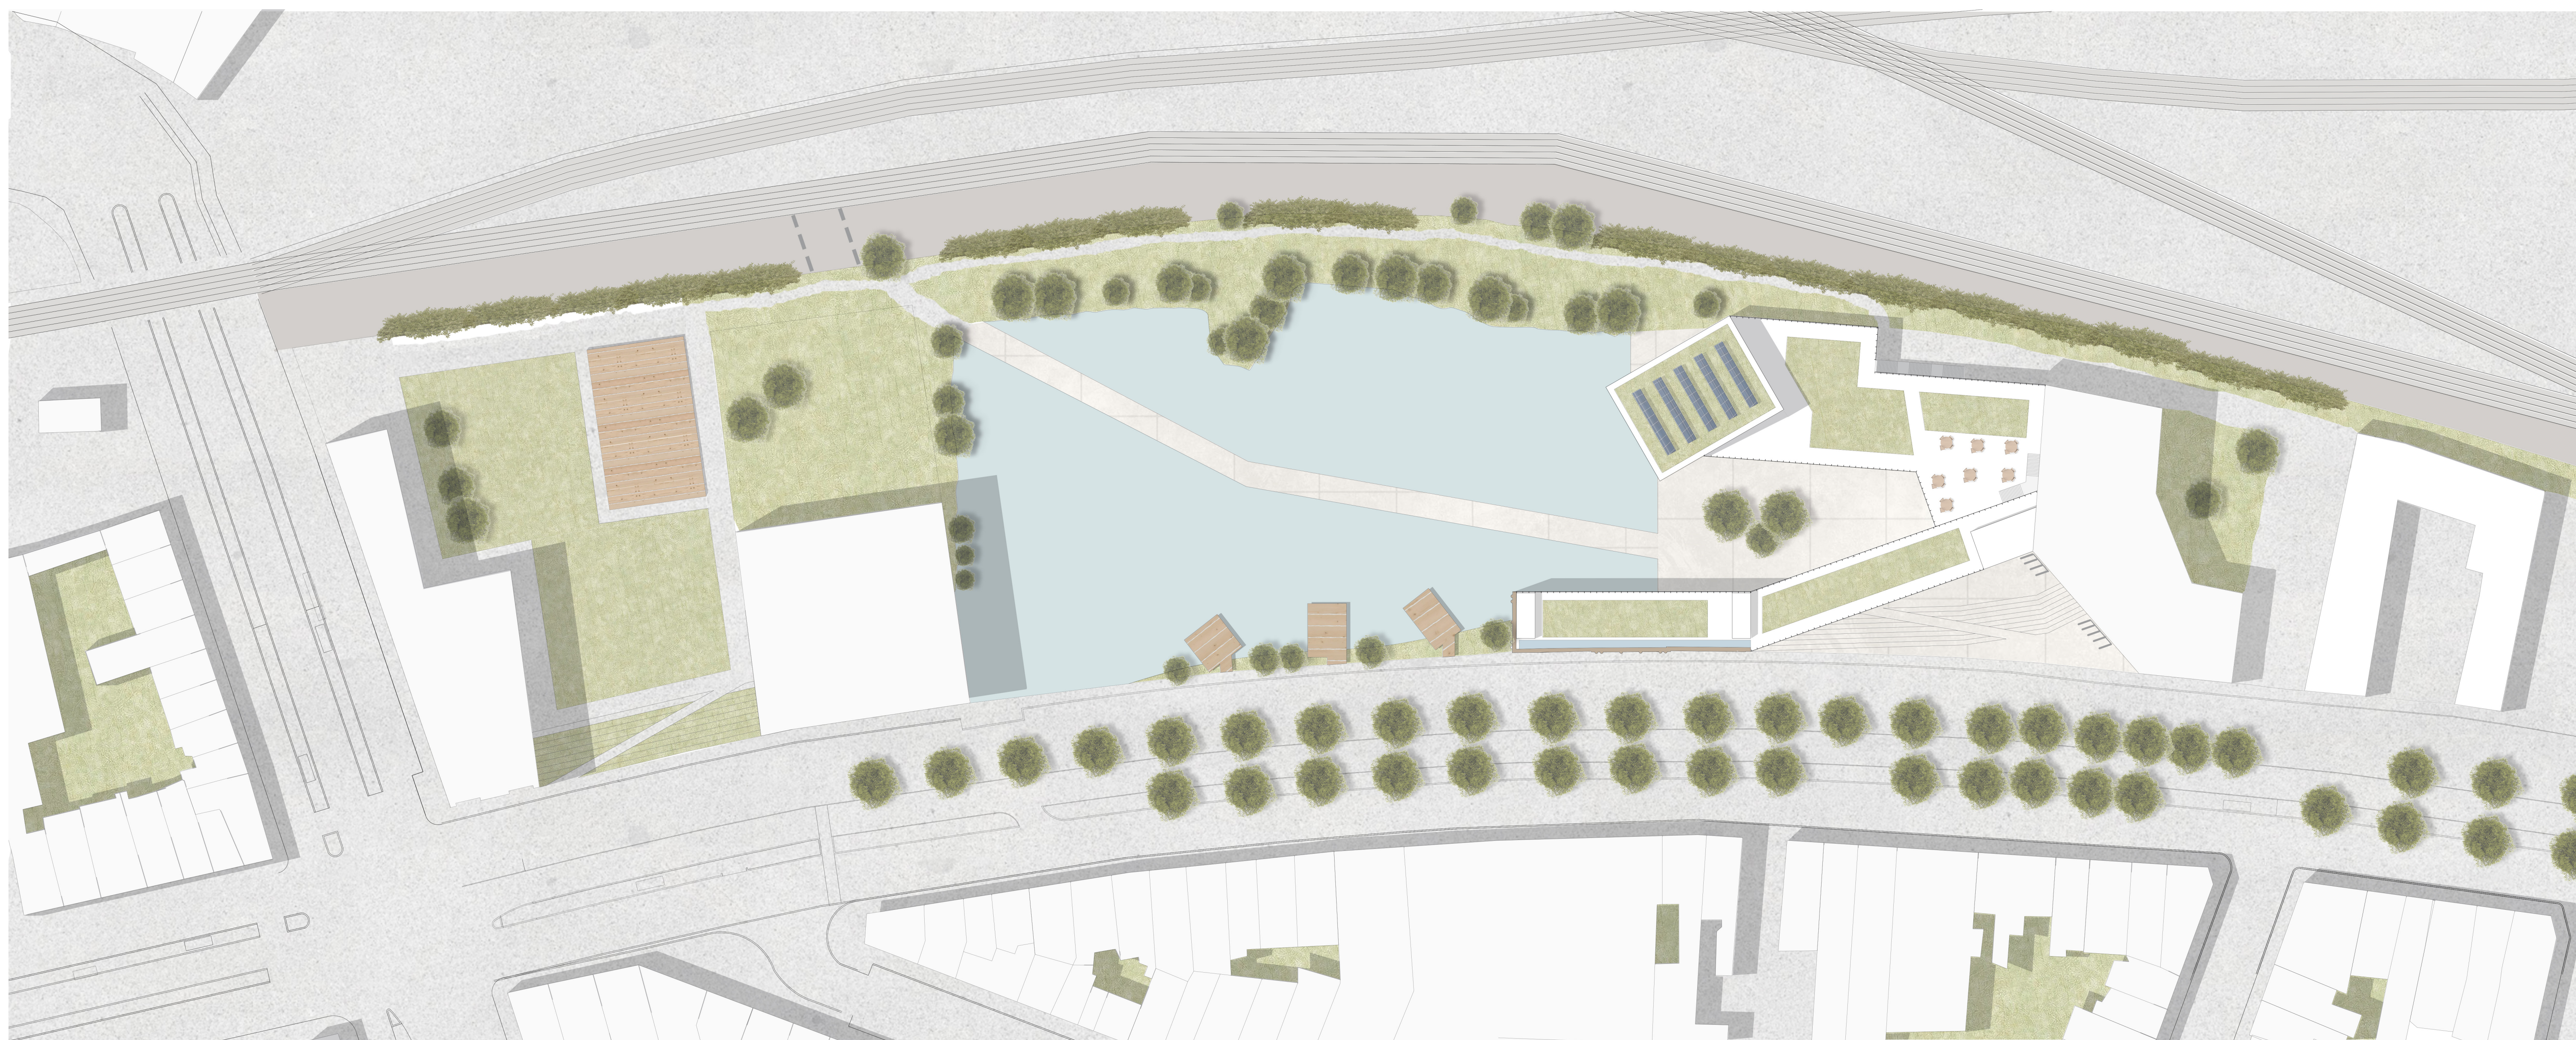

PLAN D'IMPLANTATION 1/500

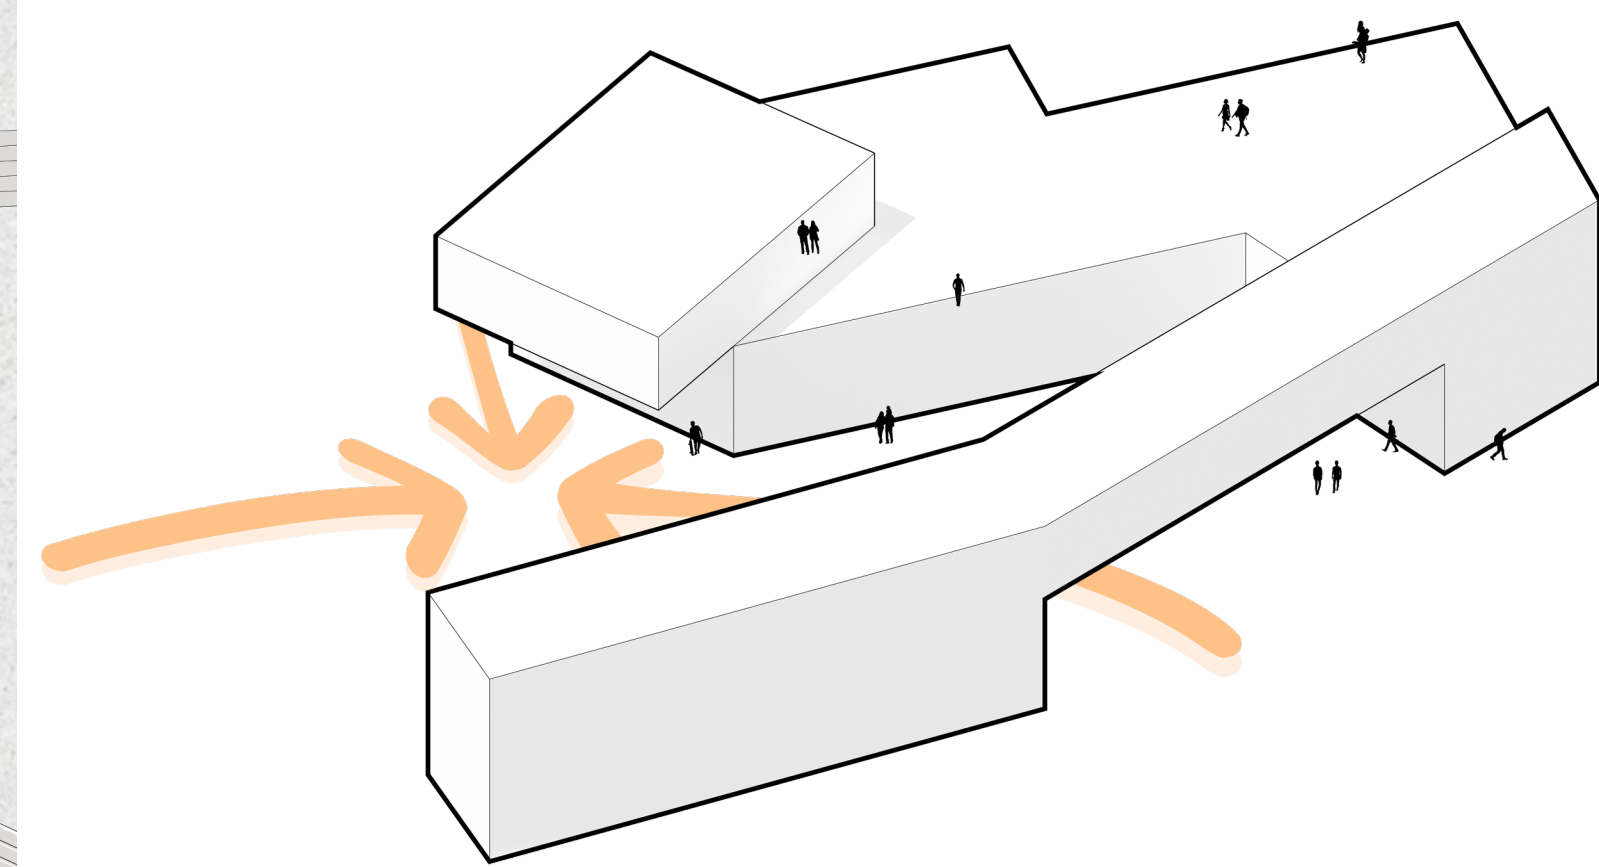


RENCONTRE DES CIRCULATIONS

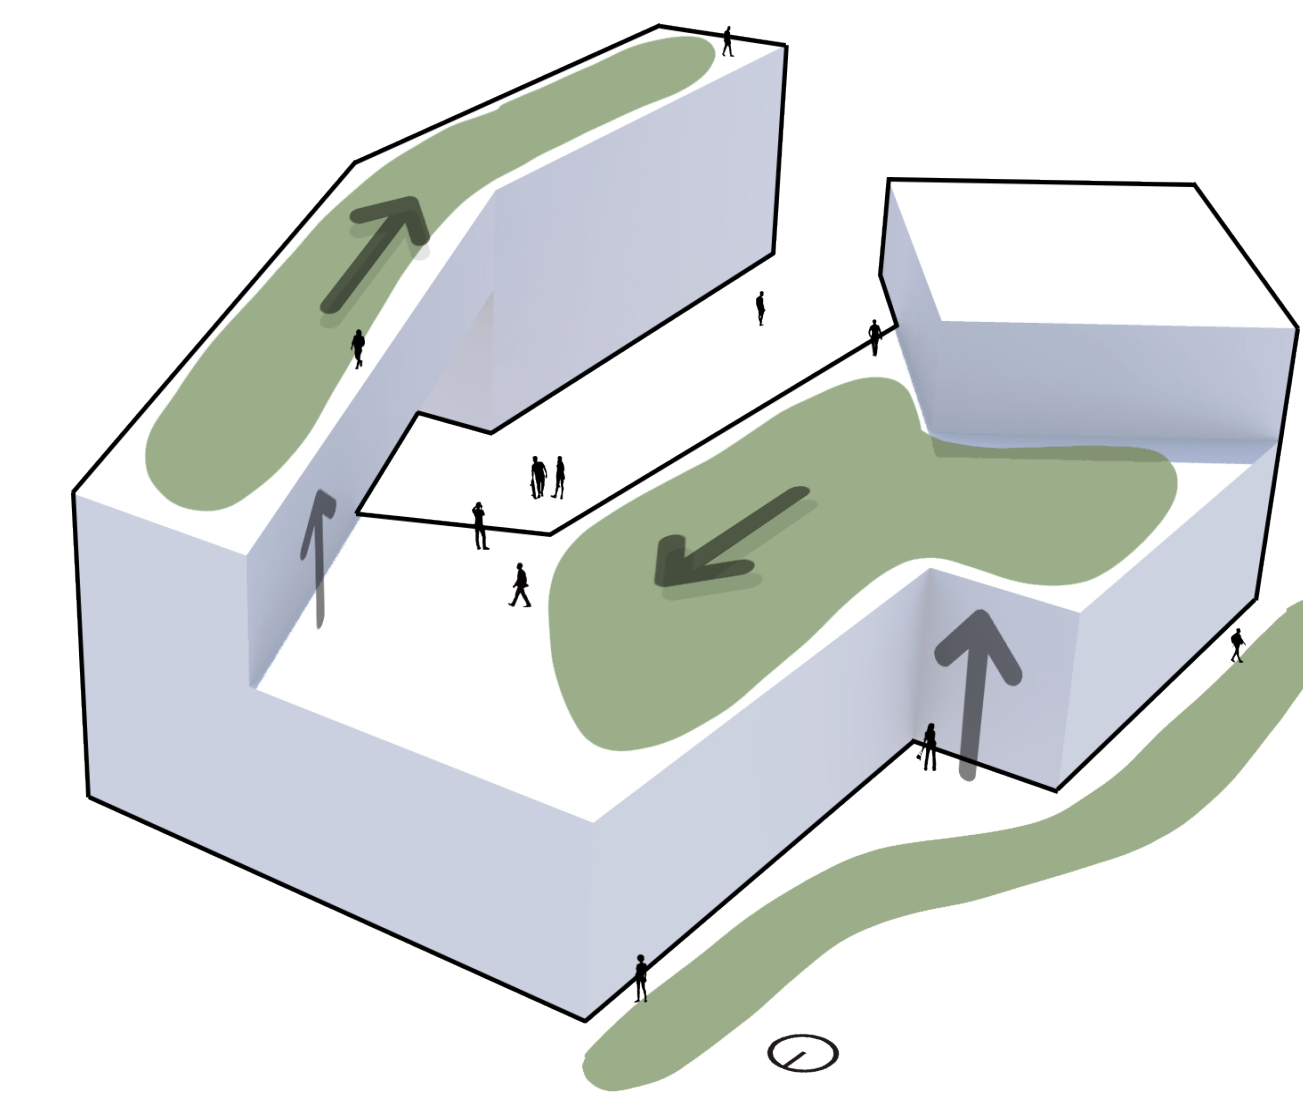


PROLONGEMENT DU PARC LINÉAIRE


## CONCEPTION DE LA VOLUMETRIE

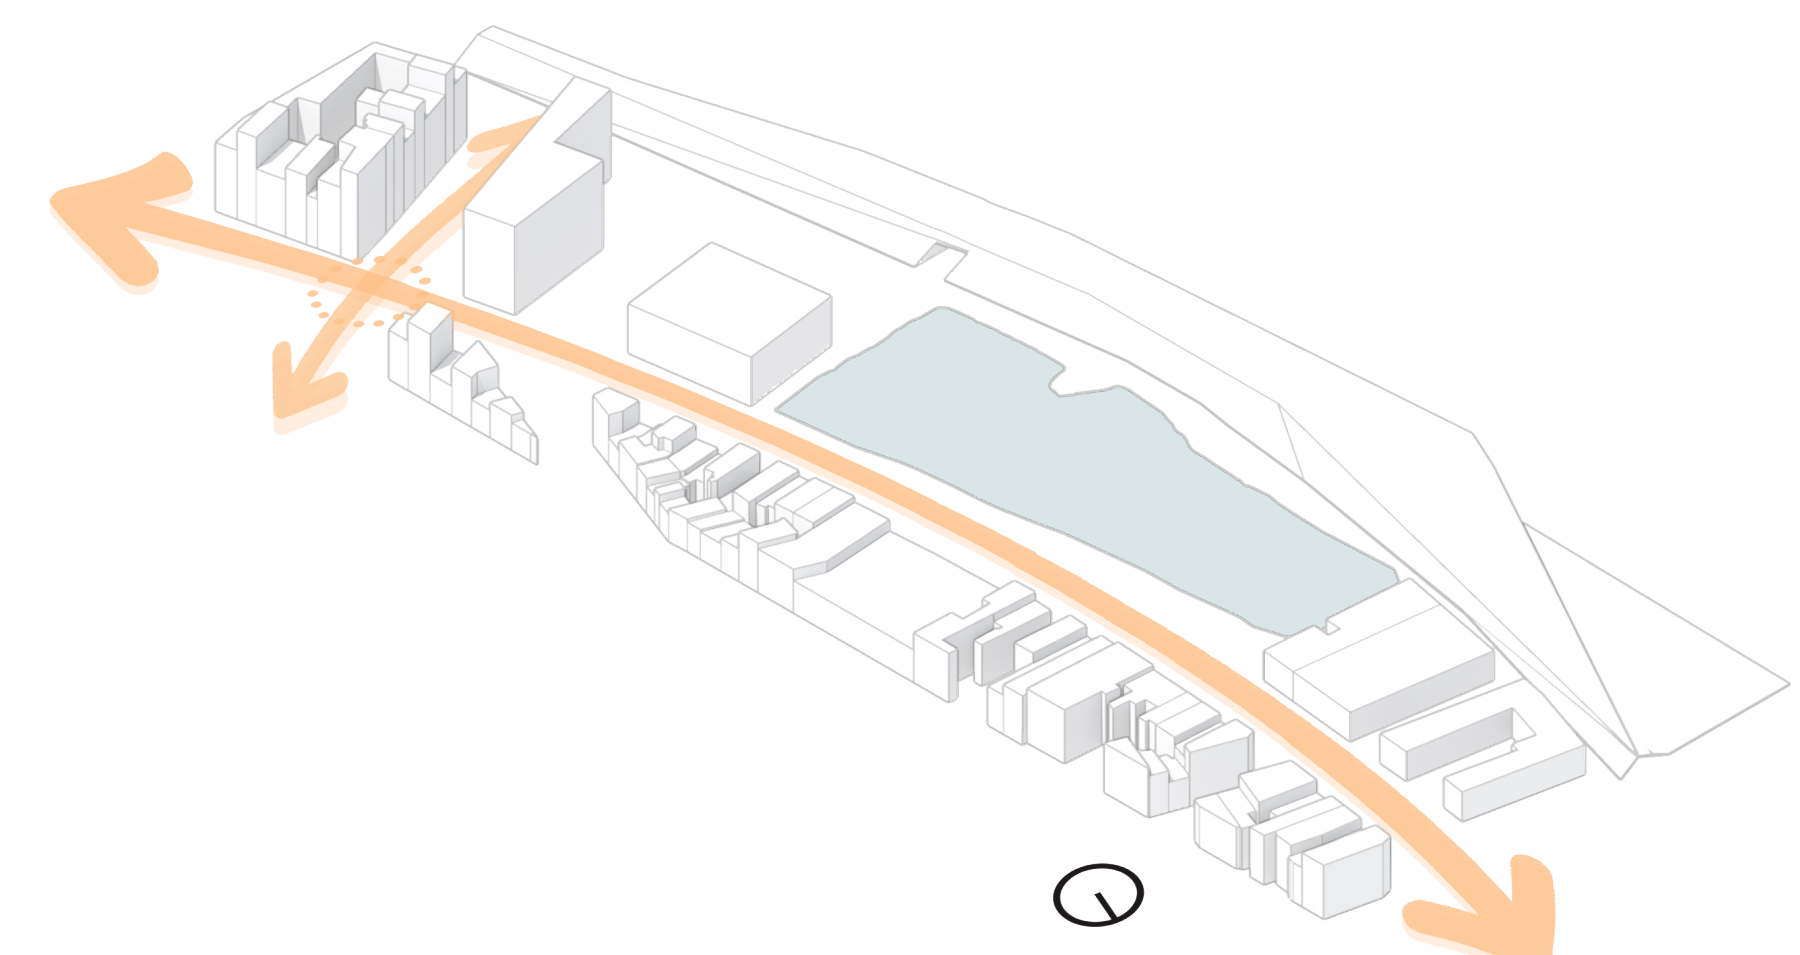


CIIRCULATION INITIALE

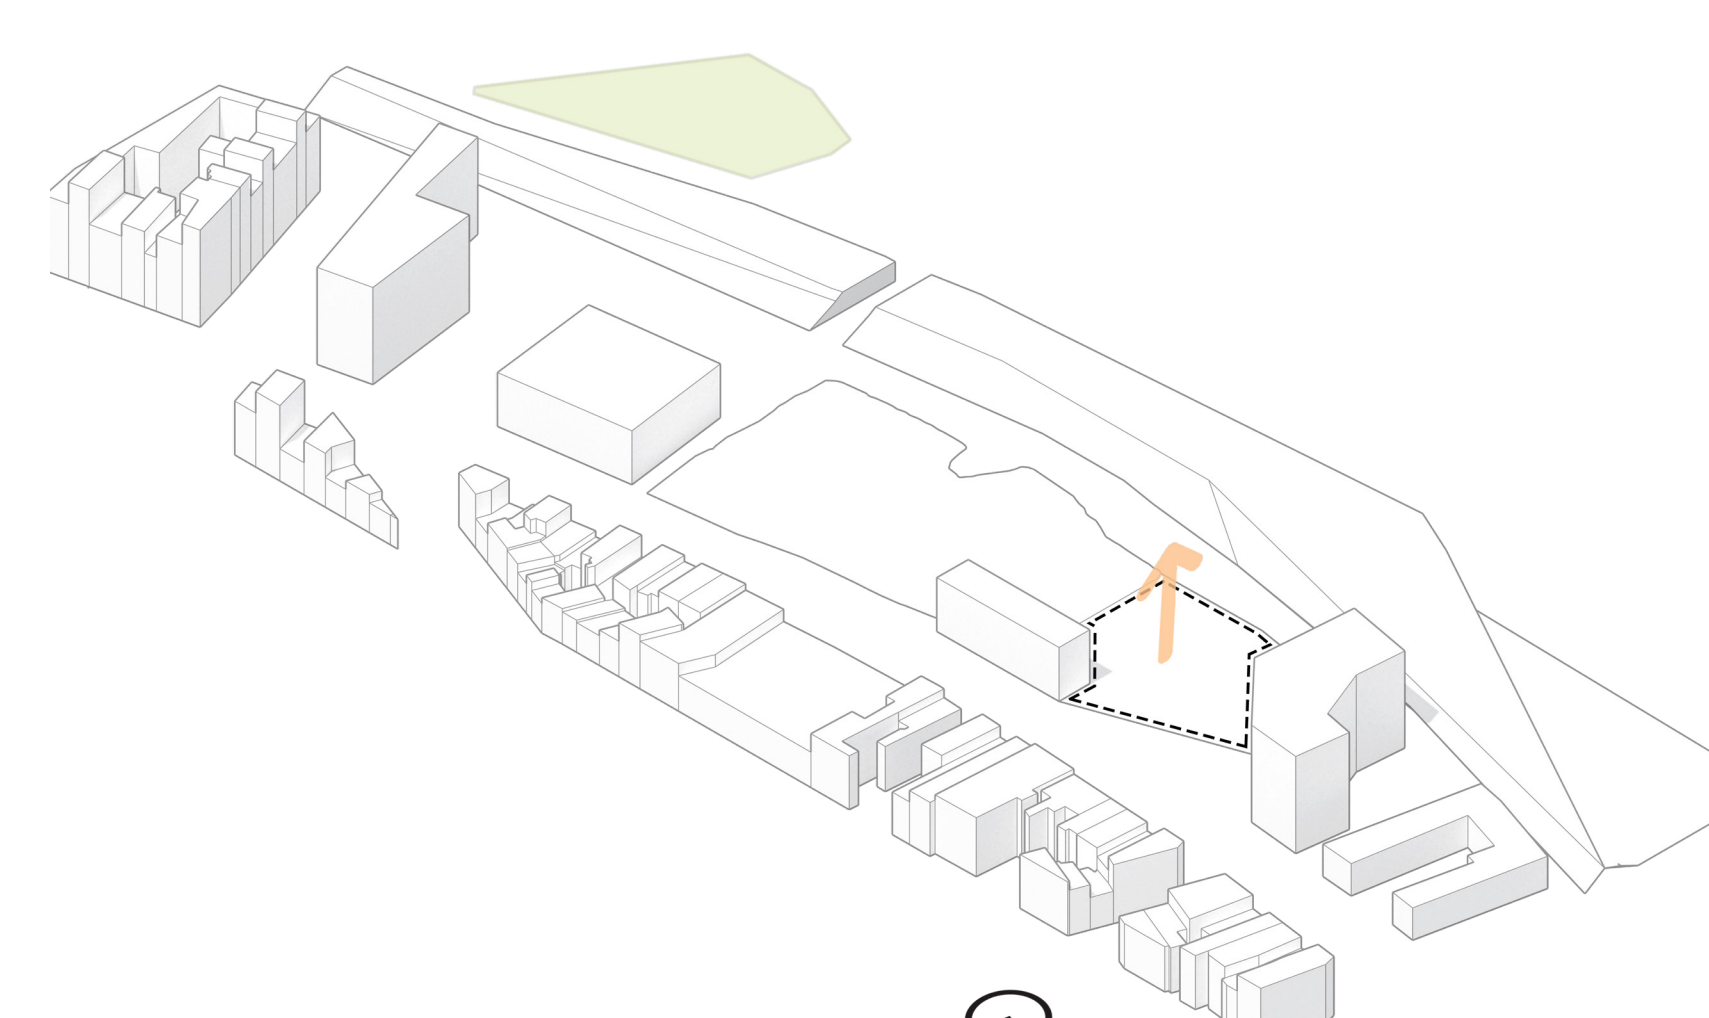


1  
ZONE DE CONSTRUCTION

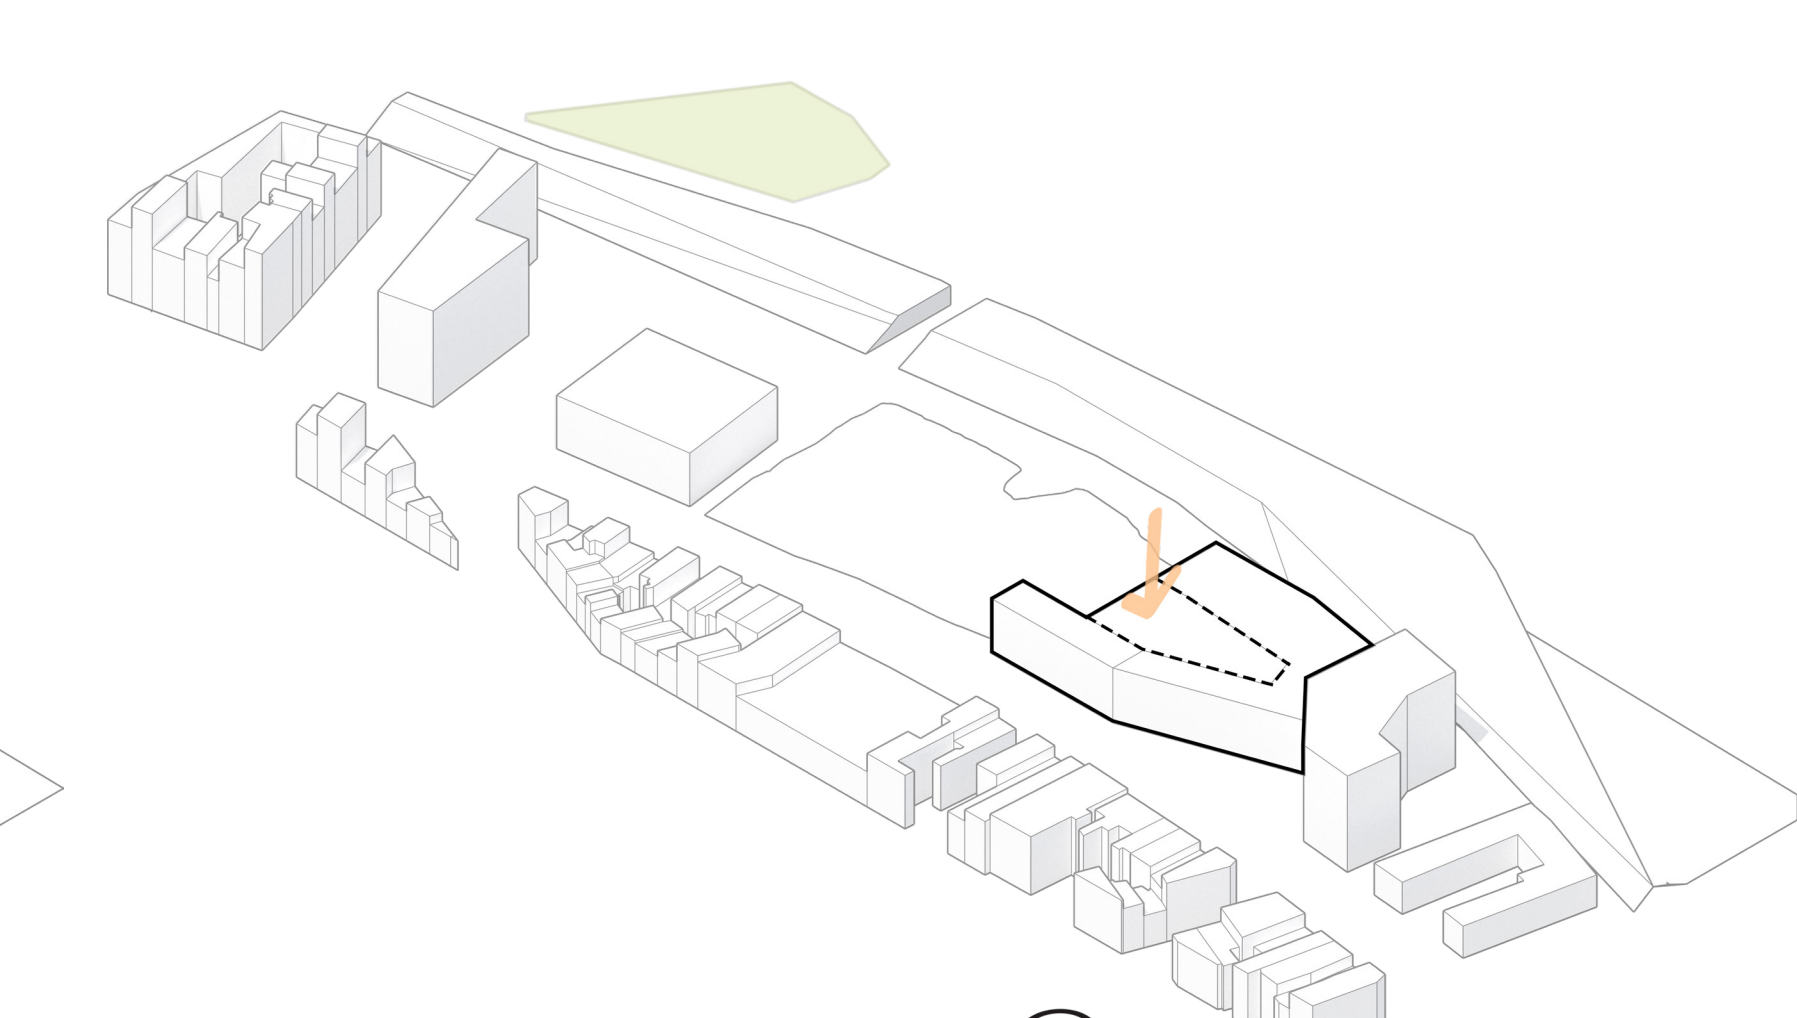


2  
FORMATION DE LA PLACE

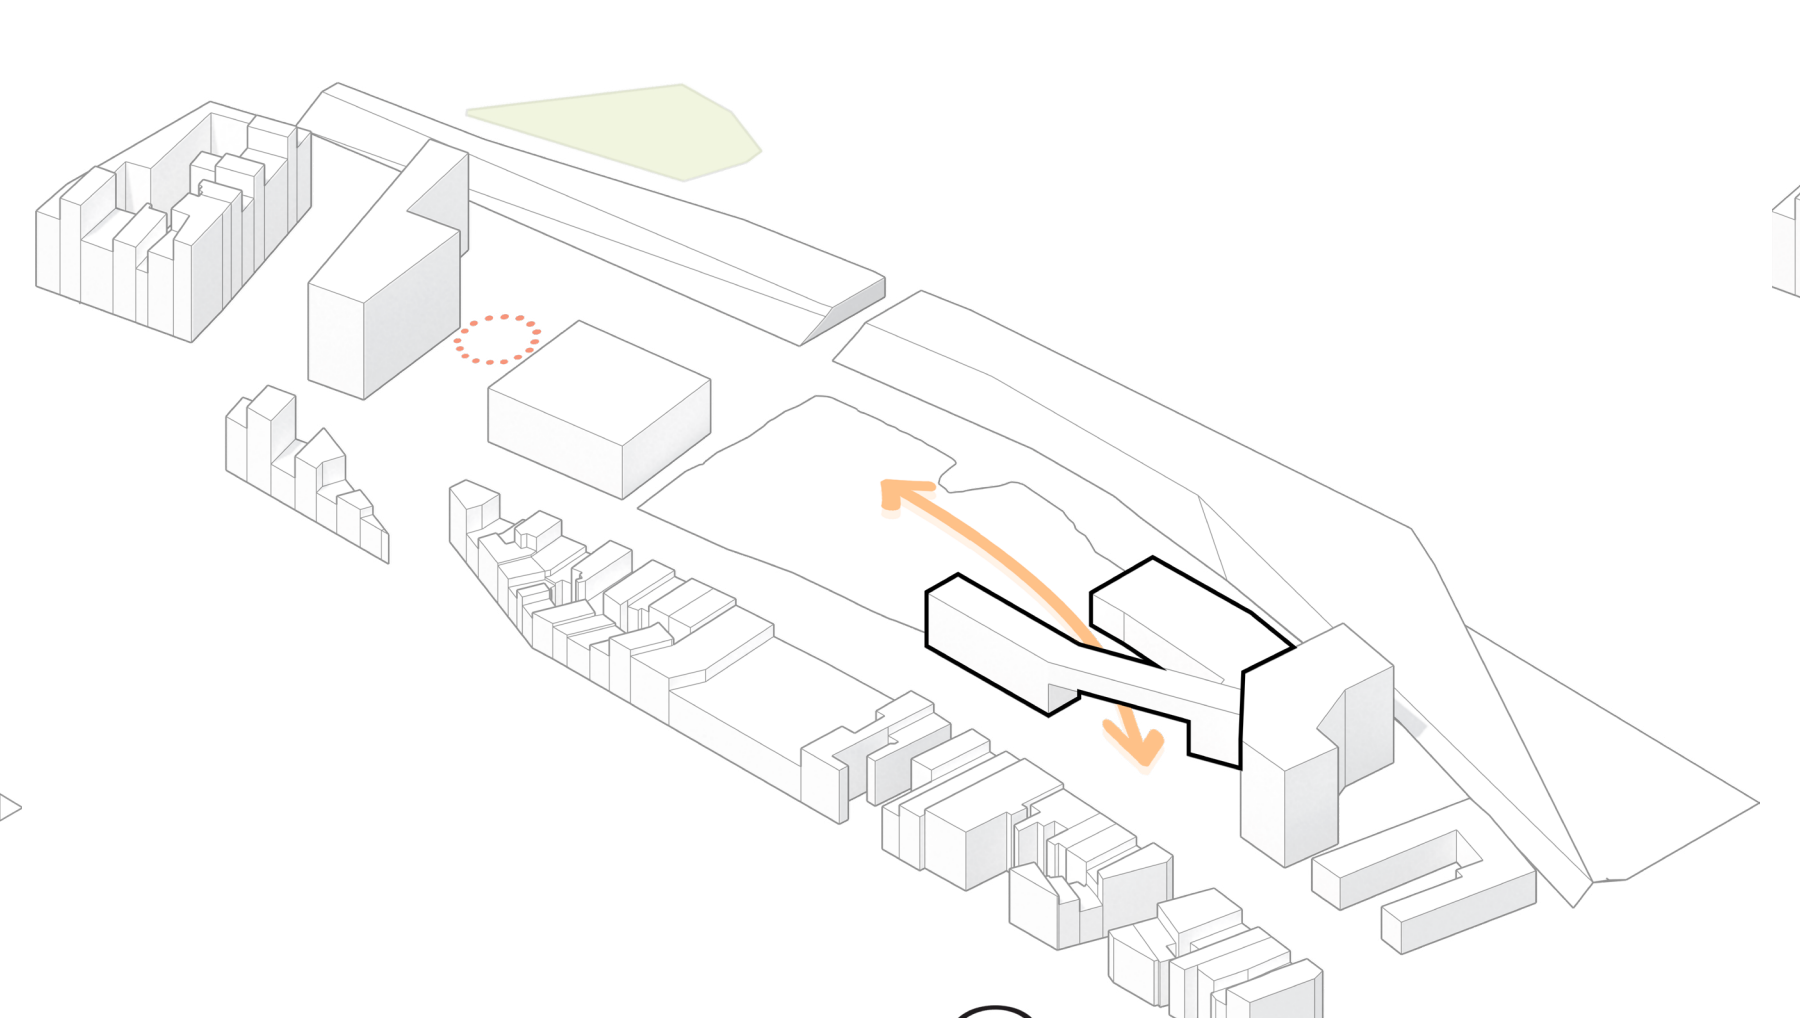


3  
DIAGONALE

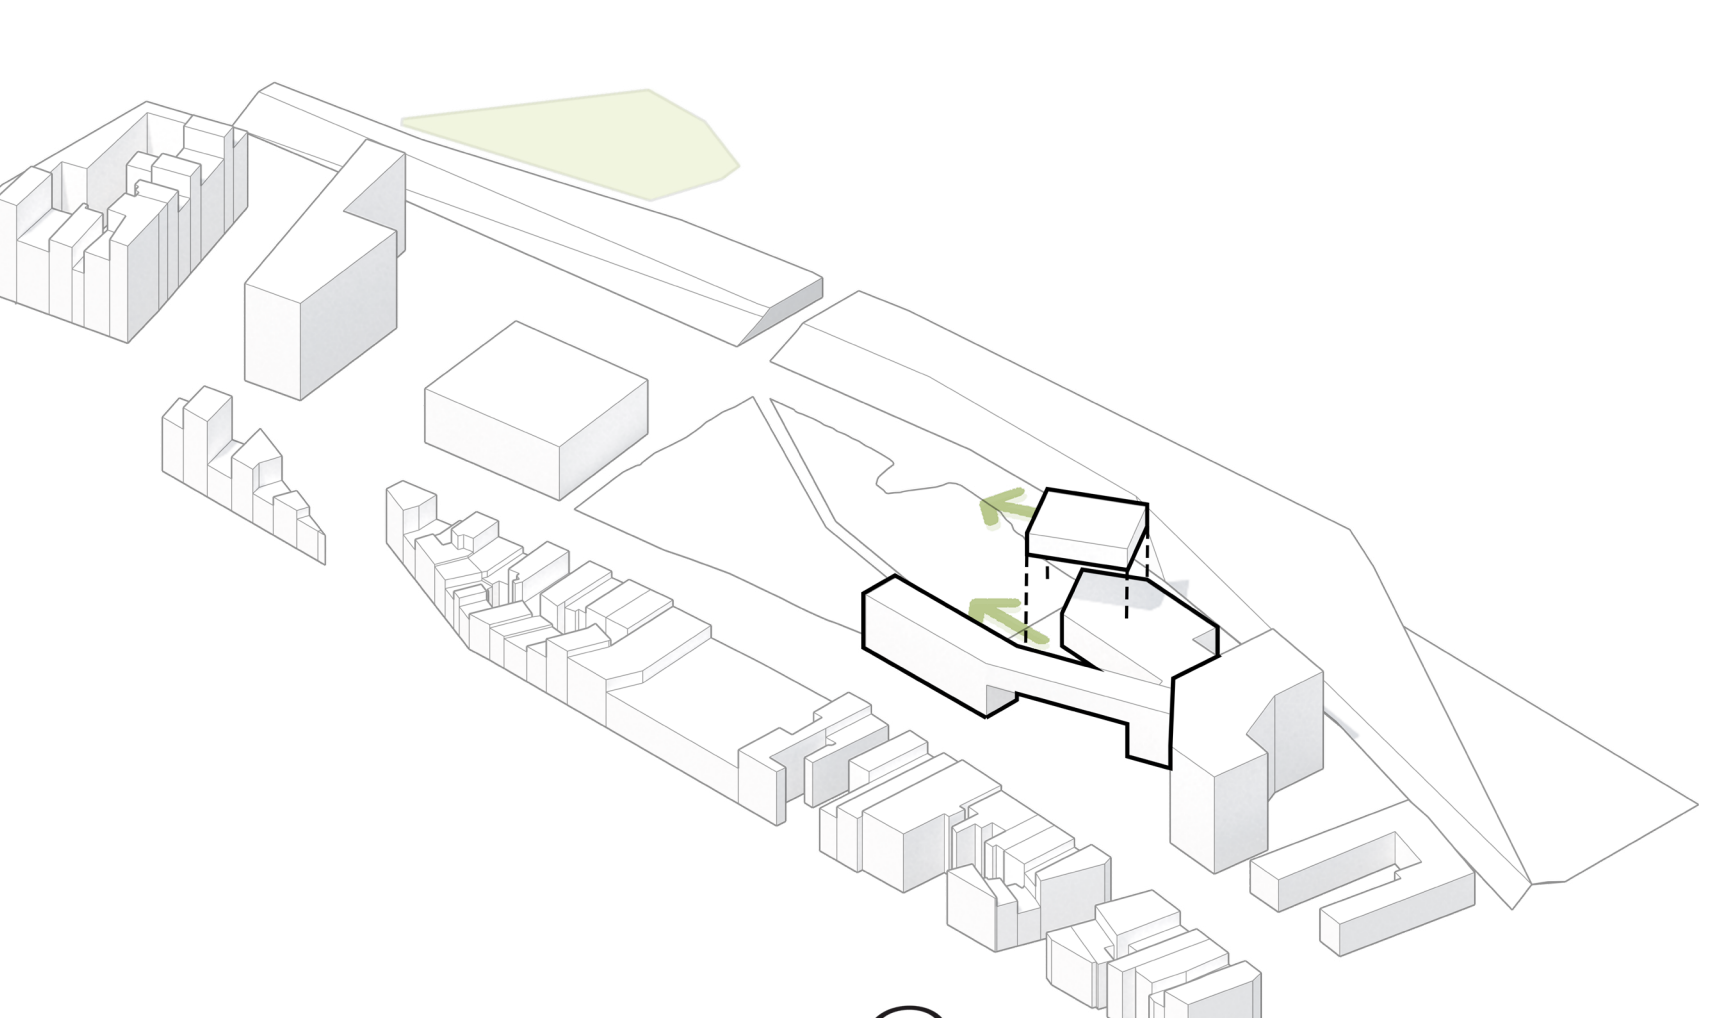


4  
VUES SUR LE MARAIS

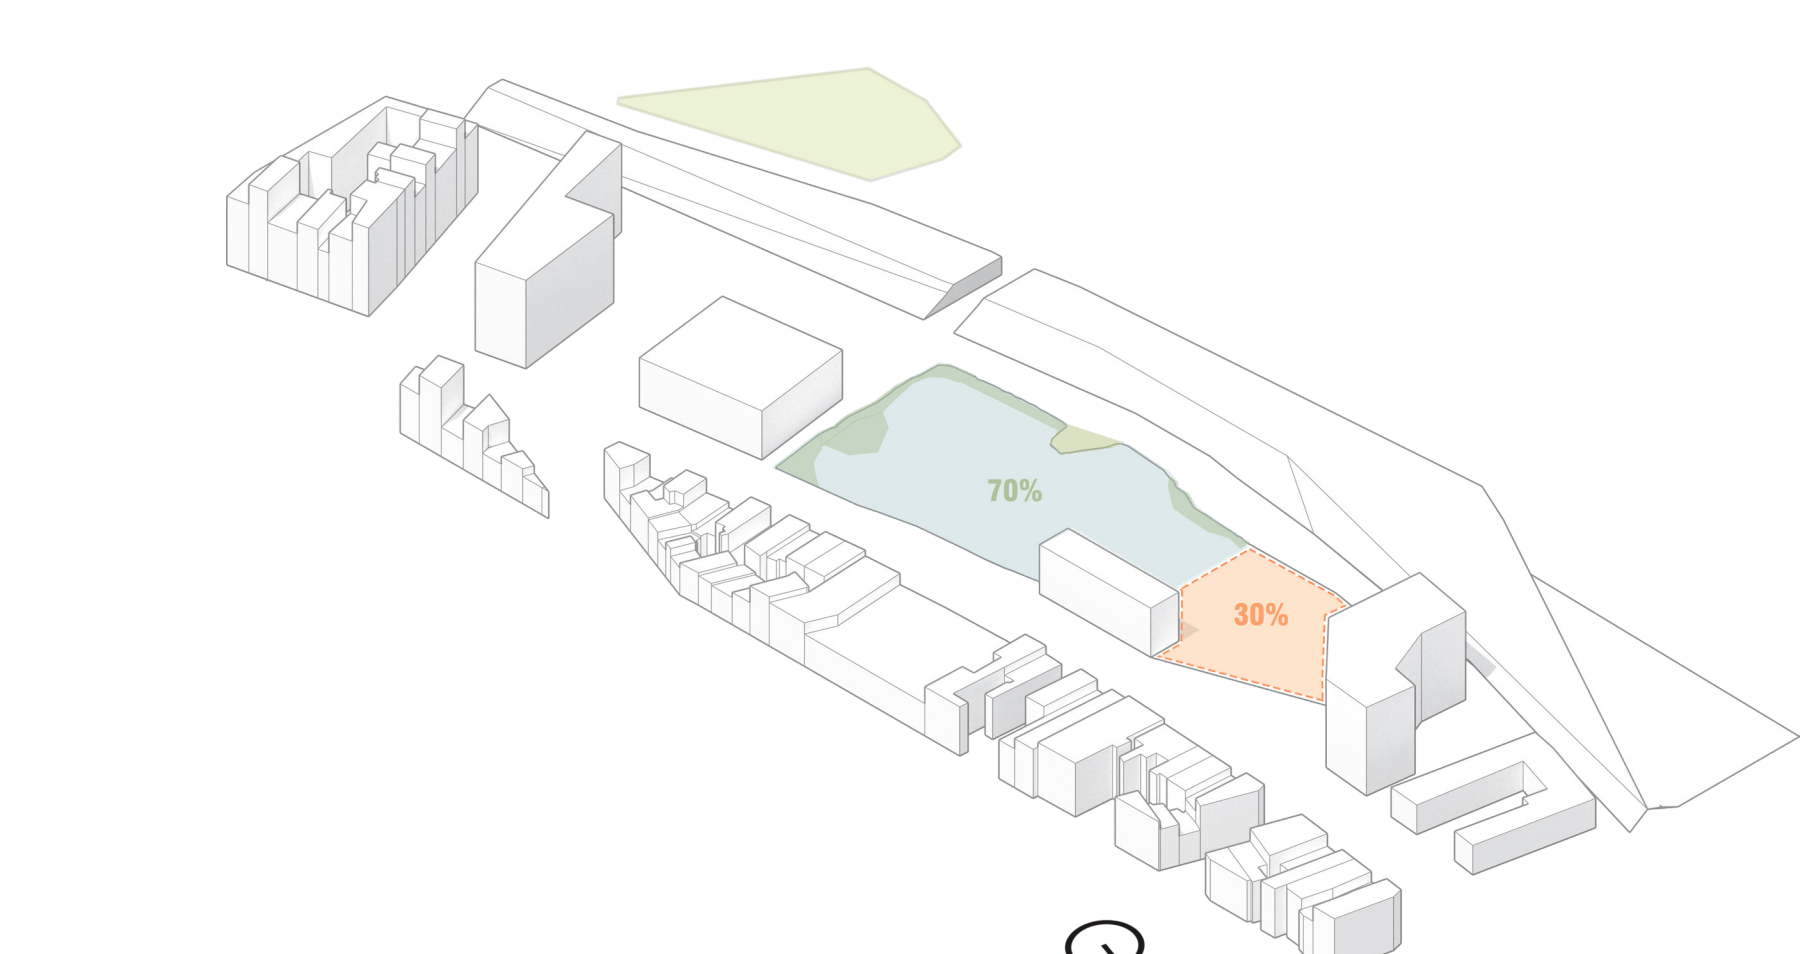

CONSERVATION DU MARAIS

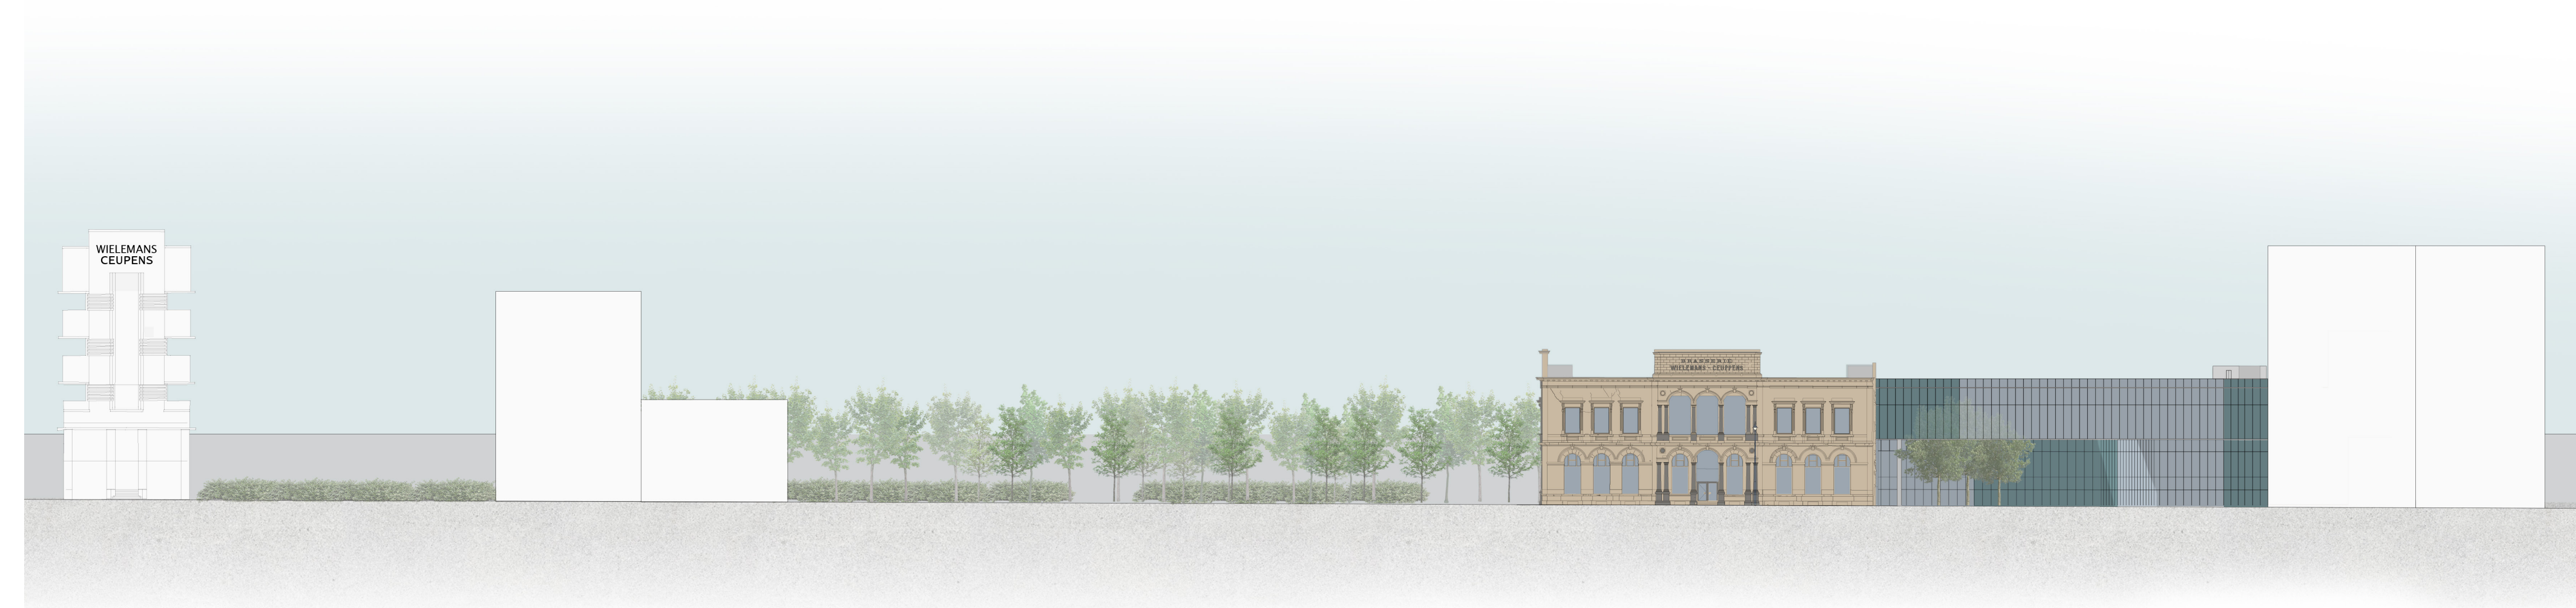

COUPE CONTEXTUELLE 1/500

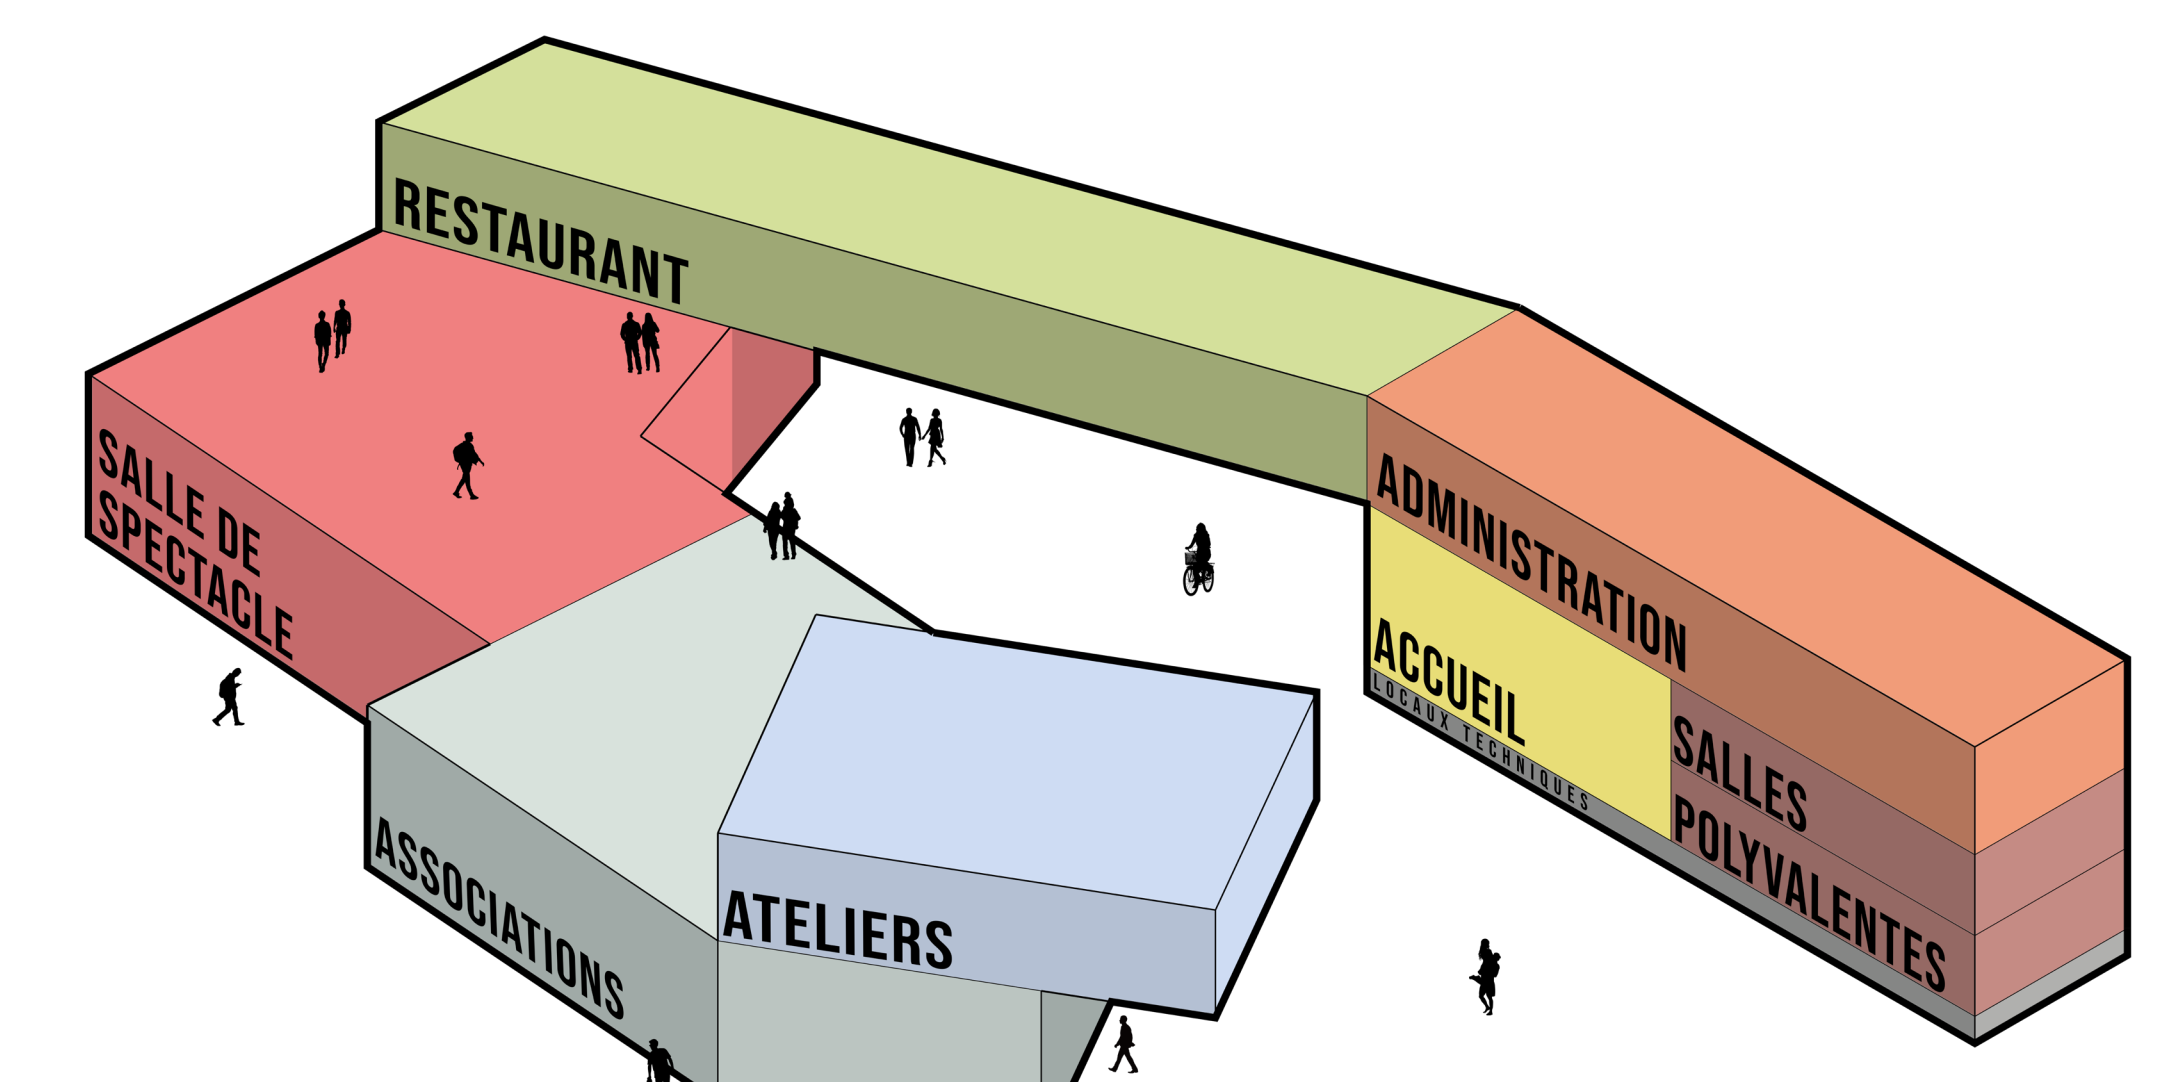

RÉPARTITION DES FONCTIONS

Maëlle EISENDRATH  
Marie SCHAFFERS  
Maïe ULUSOY  
BA3 IRAR  
JURY FINAL 22/02/2022  
Site métropole  
Reconversion et extension



PLAN NIVEAU 0.00m 1/200 



VUE DEPUIS LA RUE



ÉLÉVATION NORD-OUEST 1/200