



PLAN NIVEAU +4.50M 1/200

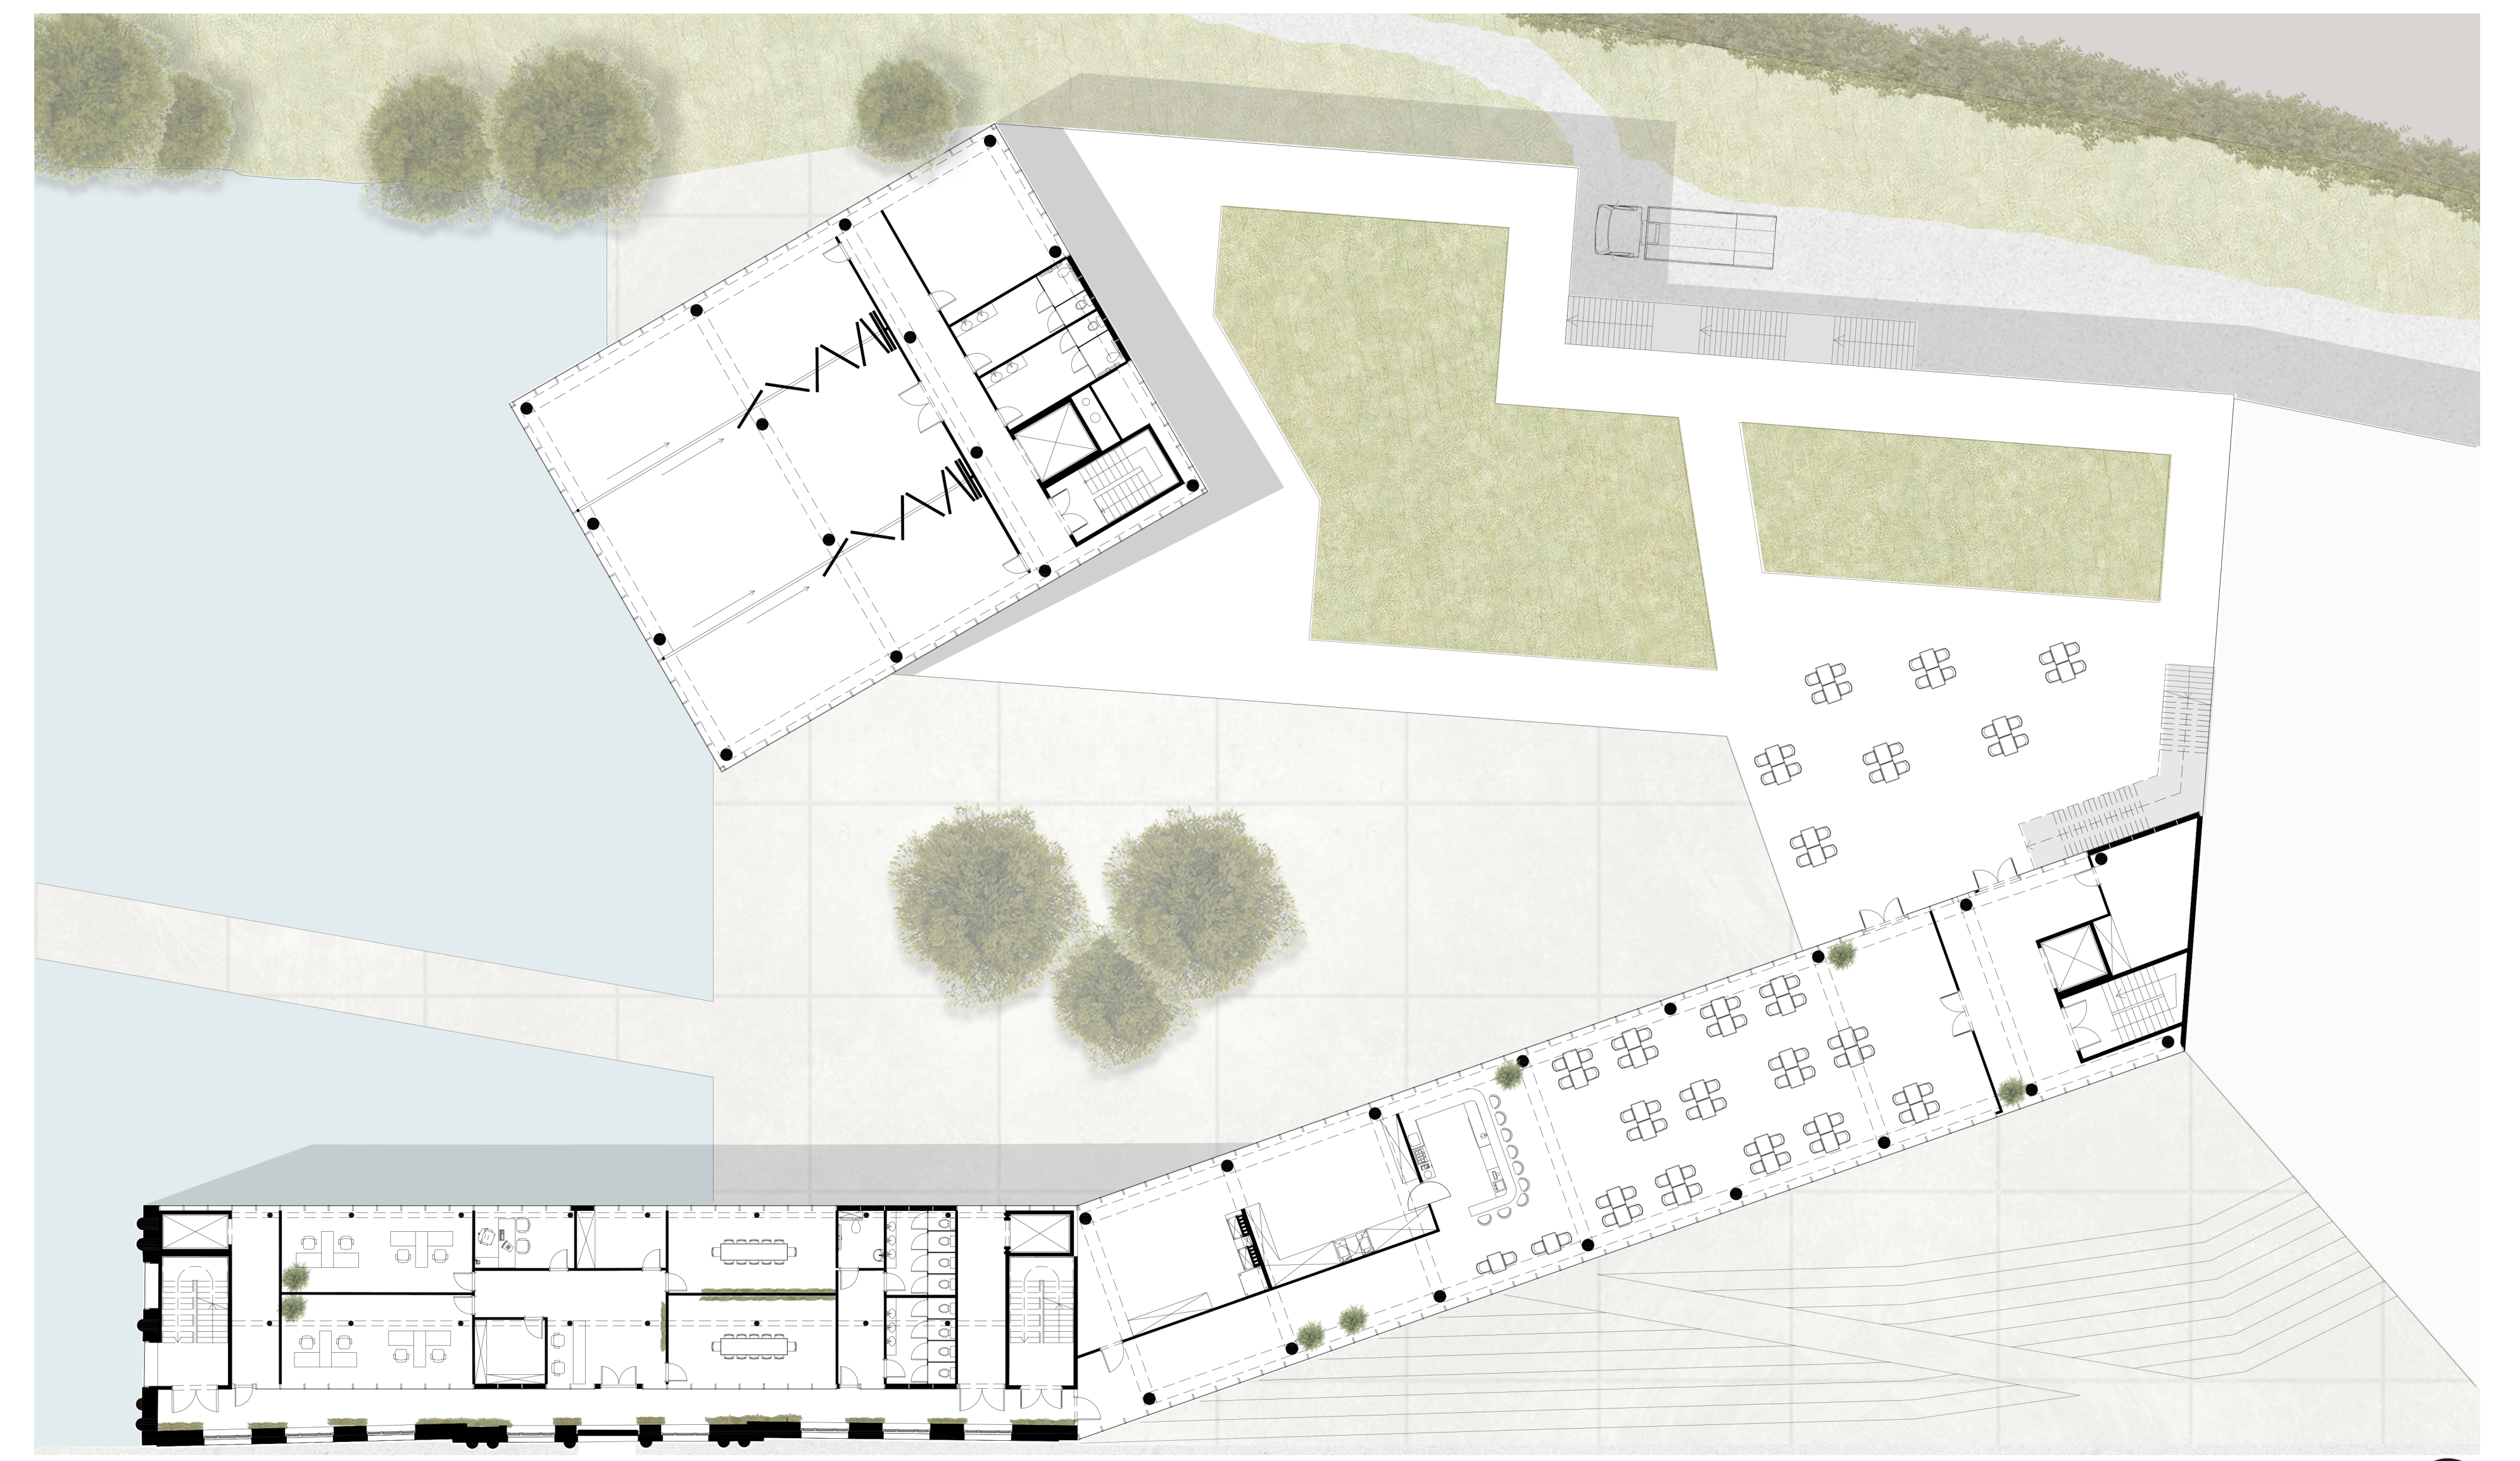


PLAN NIVEAU +9.00M 1/200

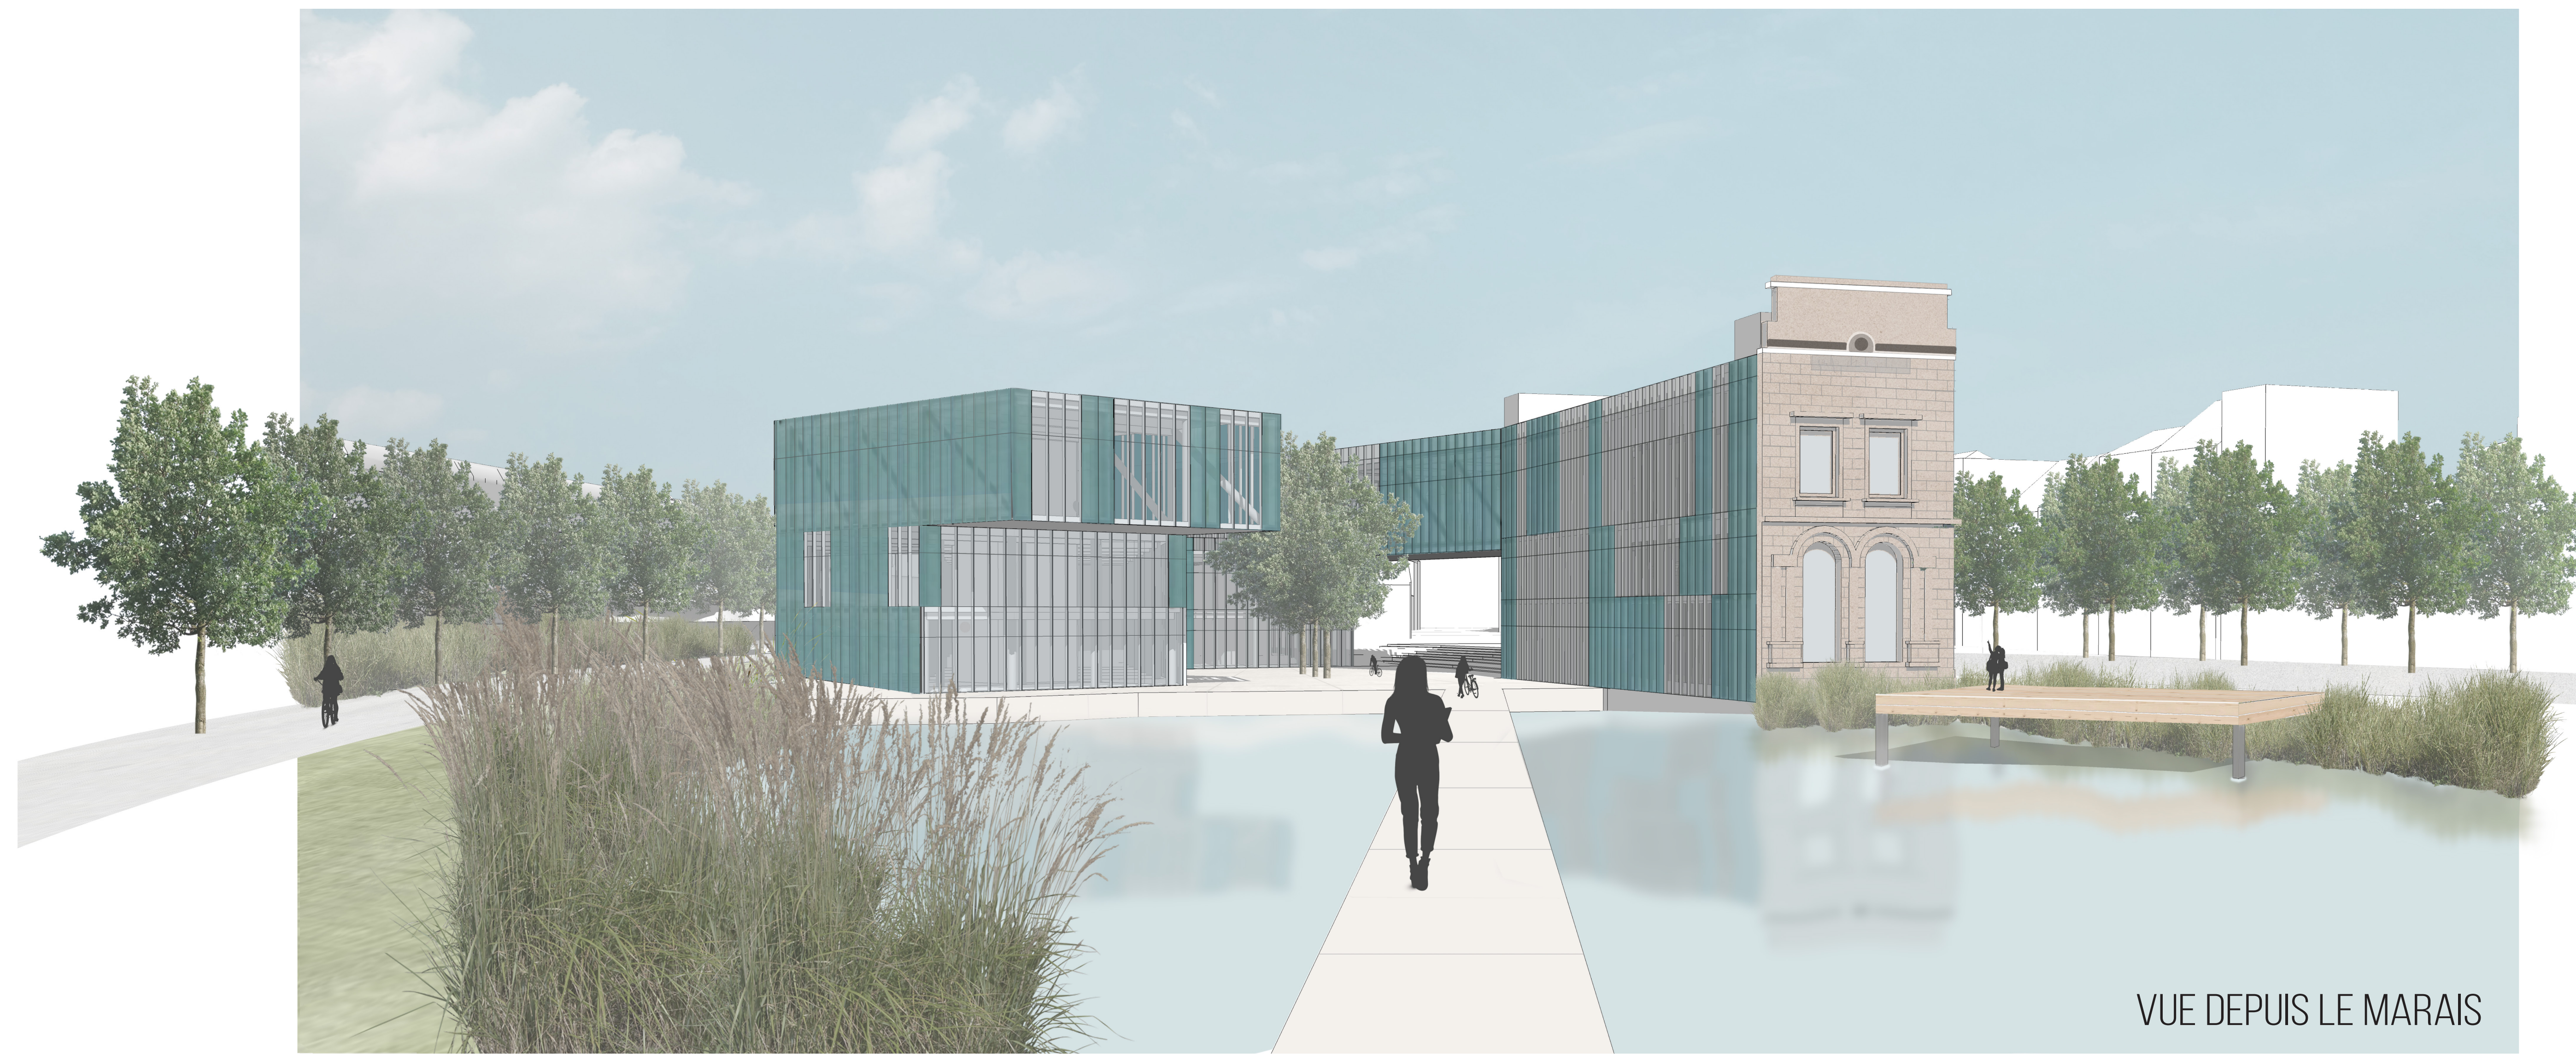


VUE DEPUIS LE MARAIS


1. SÉDUM
2. SUBSTRAT - 120MM
3. MEMBRANE GÉOTEXTILE - 1MM
4. DRAINAGE - 20MM
5. ÉTANCHÉITÉ - 1.2MM
6. ISOLATION RIGIDE - 140MM
7. PARRE-VAPEUR - 0.2MM
8. DALLE DE COMPRESSION - 50MM
9. DALLE DE BRIQUE VOUTÉE EN BÉTON EXISTANT - 150MM
10. REVÊTEMENT - 15MM
11. CHAPE - 60MM
12. ISOLATION ACOUSTIQUE - 16MM
13. DALLE DE COMPRESSION - 50MM
14. DALLE DE BRIQUE VOUTÉE EN BÉTON EXISTANT - 100MM

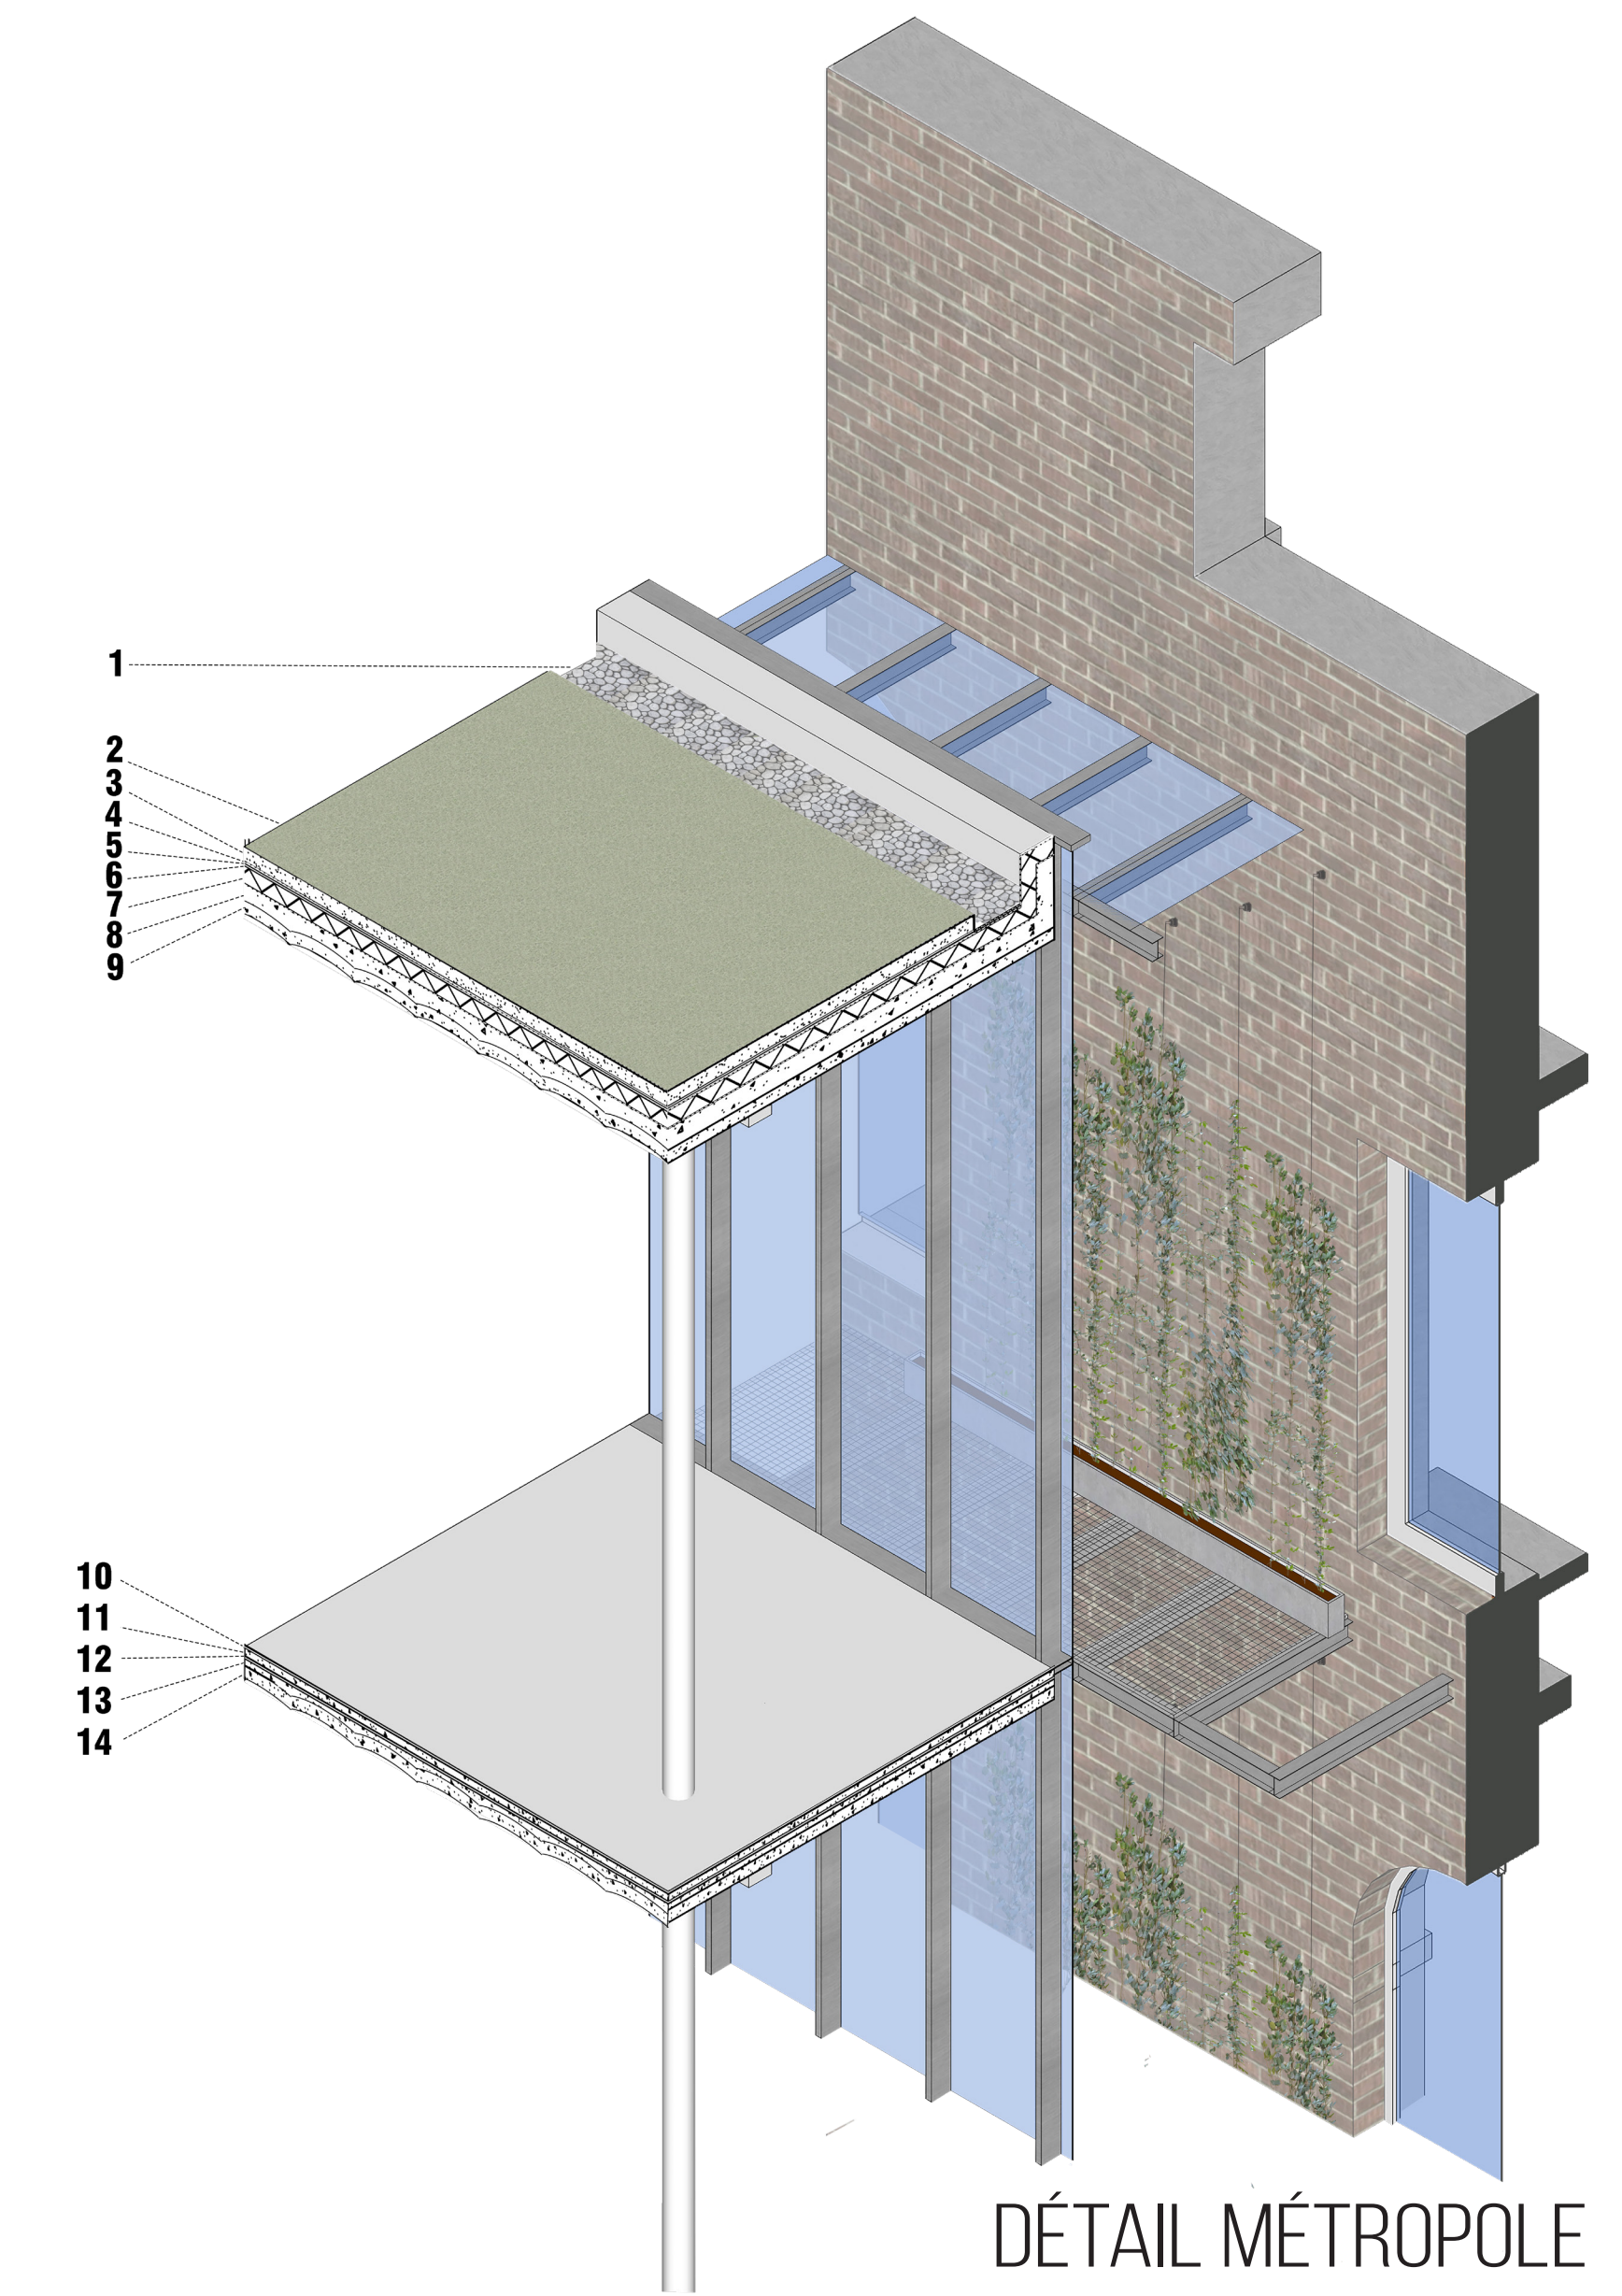


DÉTAIL MÉTROPOLE

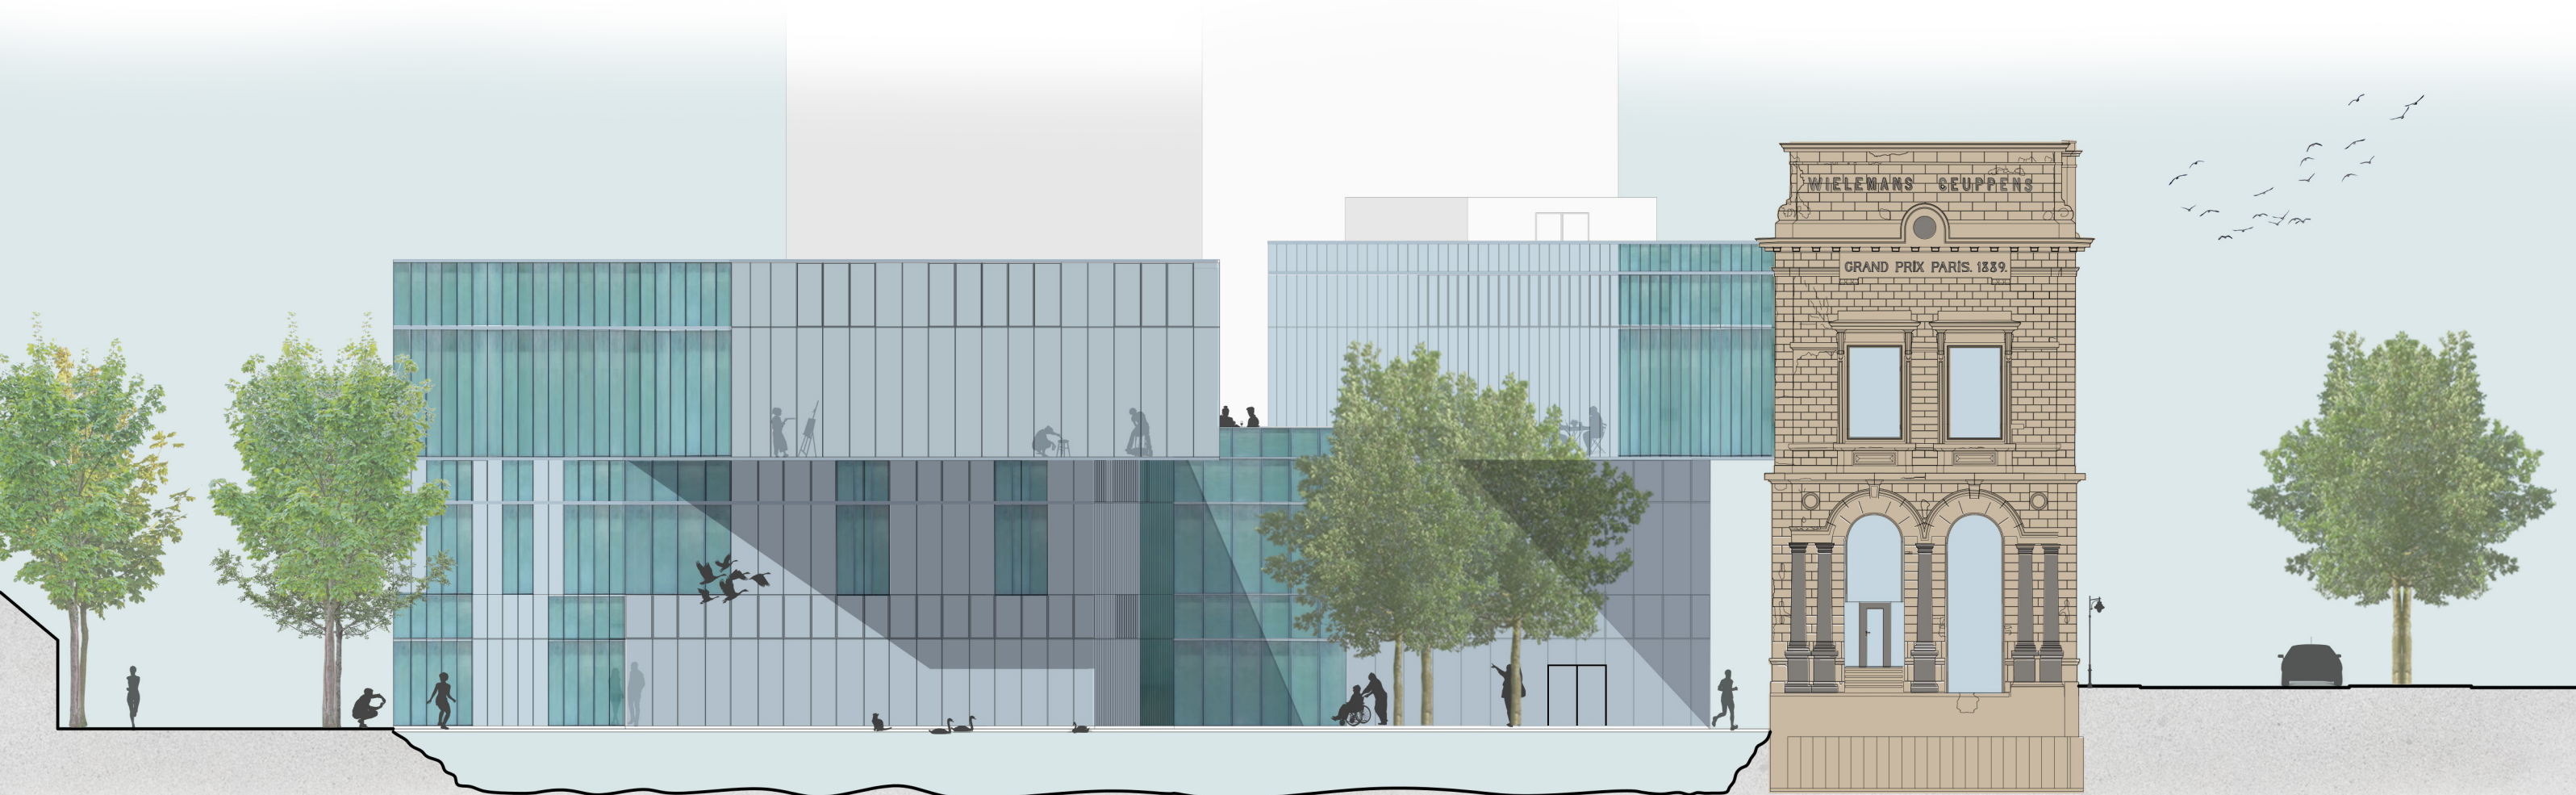

ÉLÉVATION SUD-EST 1/200

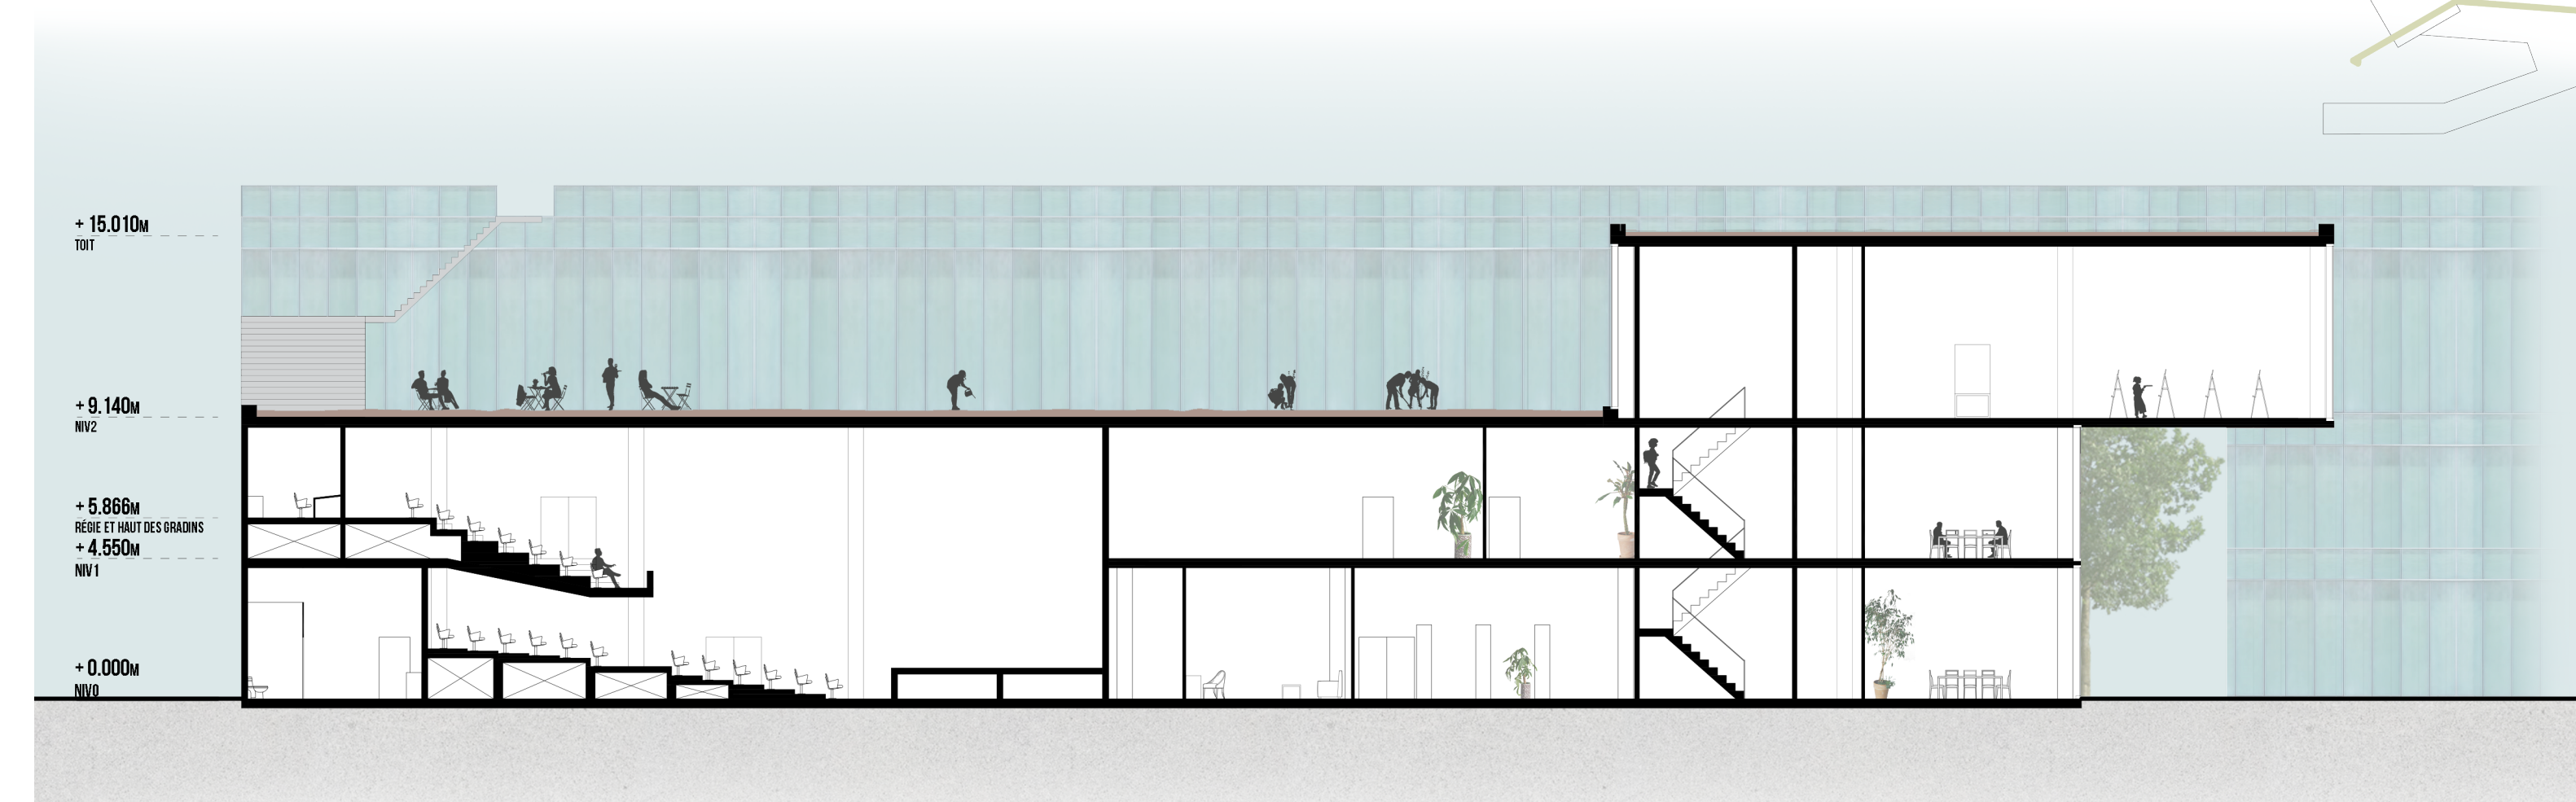

COUPE A 1/200

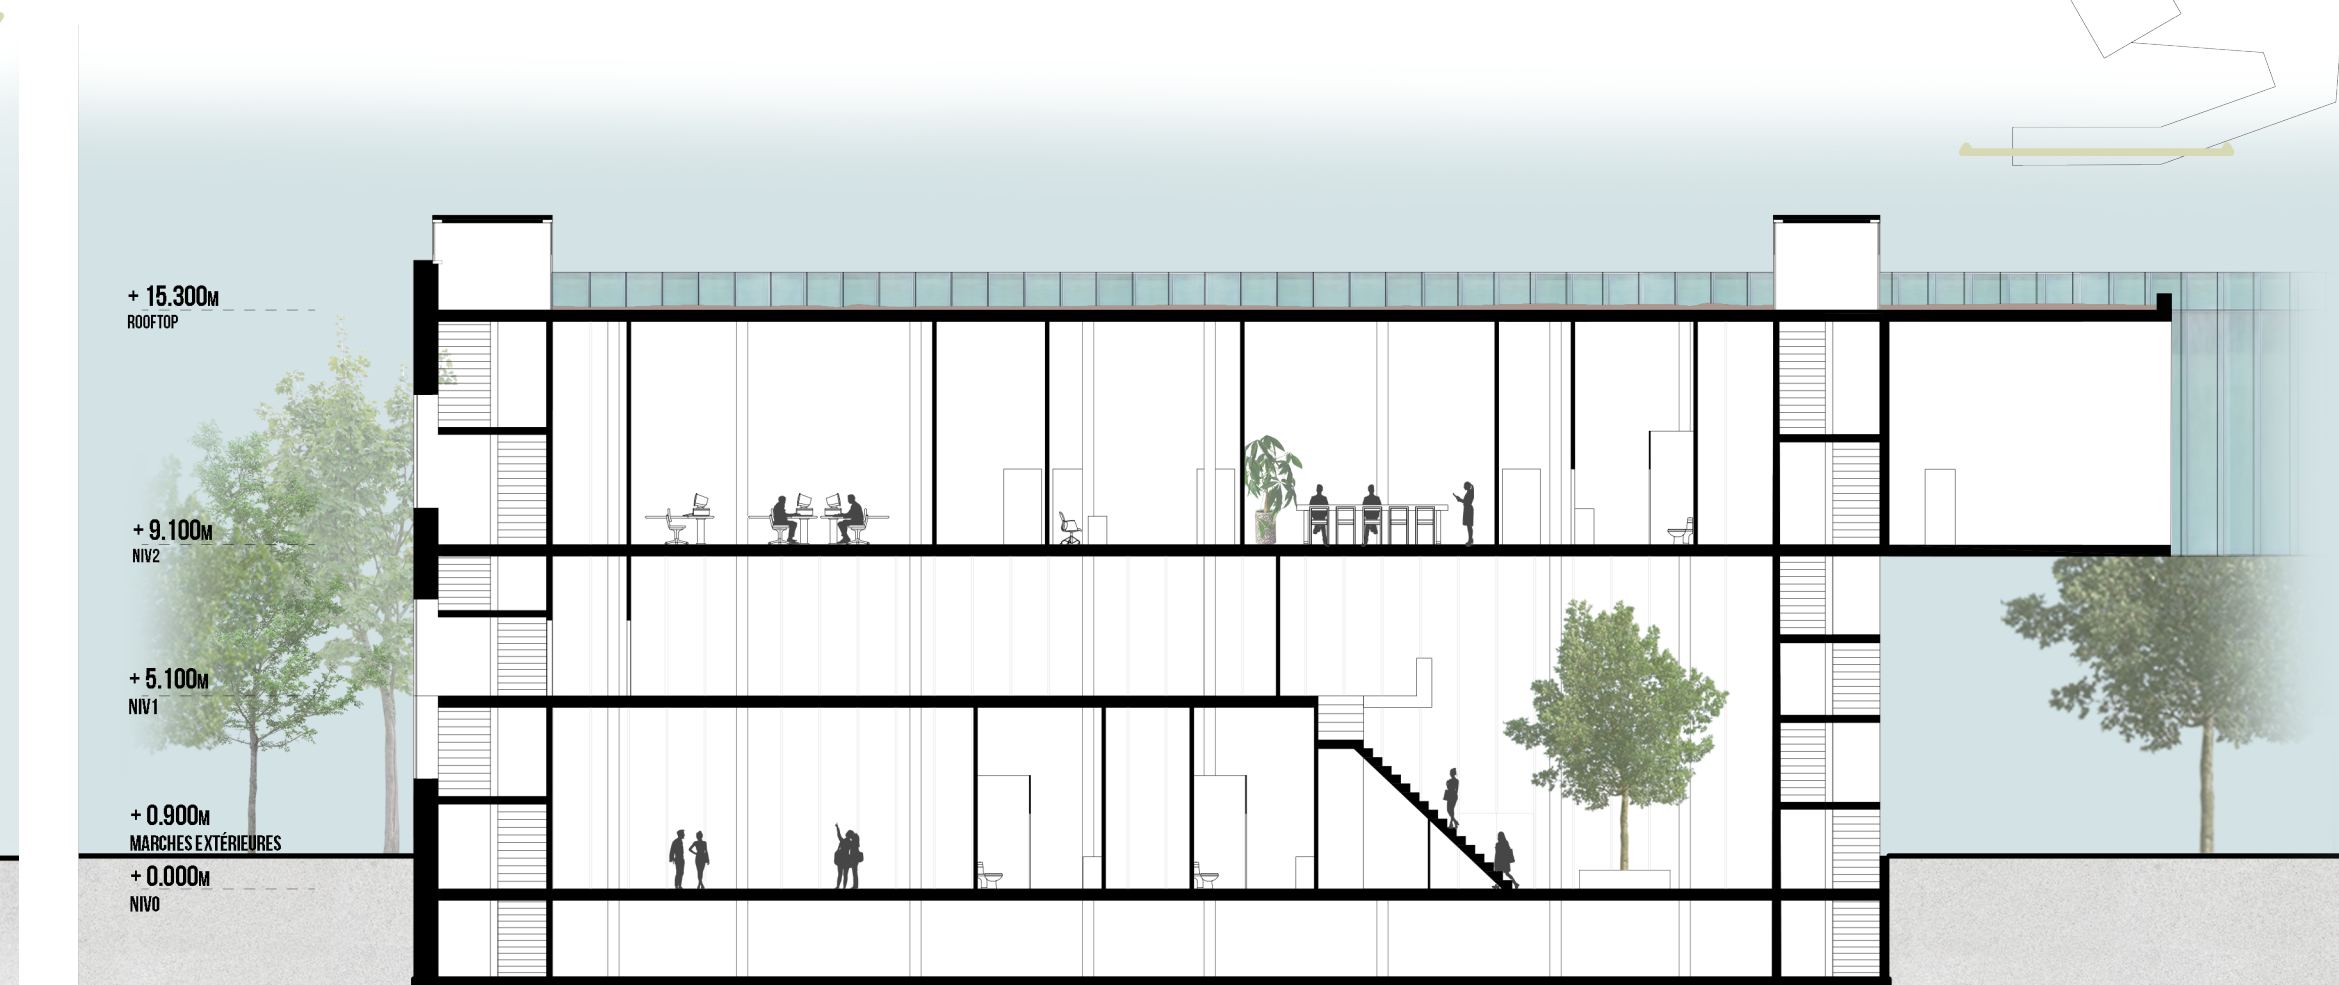

COUPE B 1/200