

# ADAPTELIER

- ACCÈS PRINCIPAL
- ZONE DE STATIONNEMENT GRATUIT
- TRANSPORT EN COMMUN
- VISIBILITÉ



SCHÉMA D'ACCESSIBILITÉ








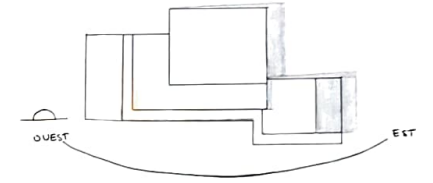



SCHÉMA D'ENSOLEILLEMENT

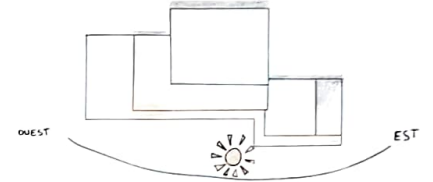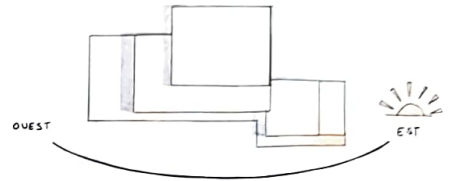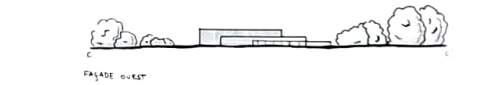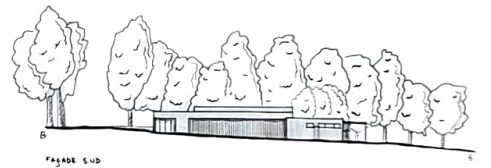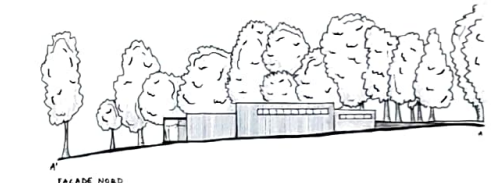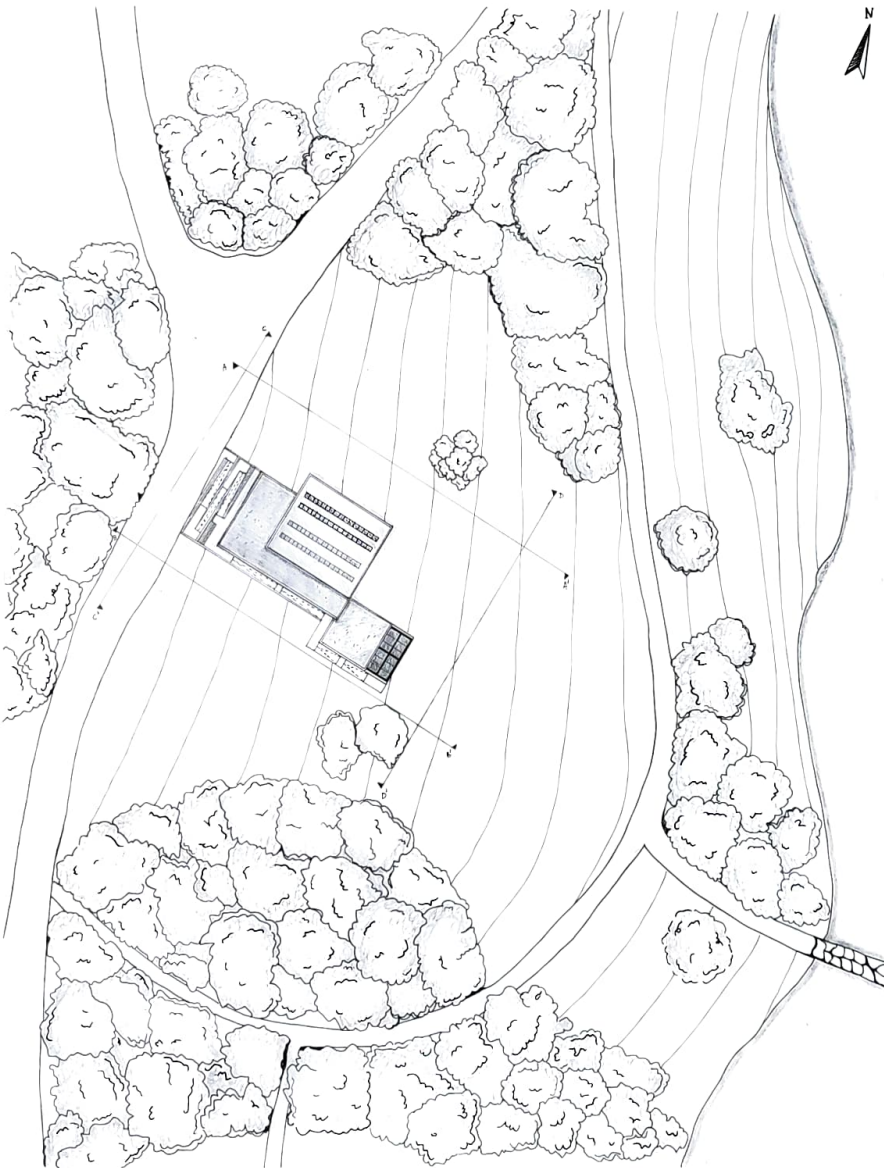


COUPES CONTEXTUELLES 1/500

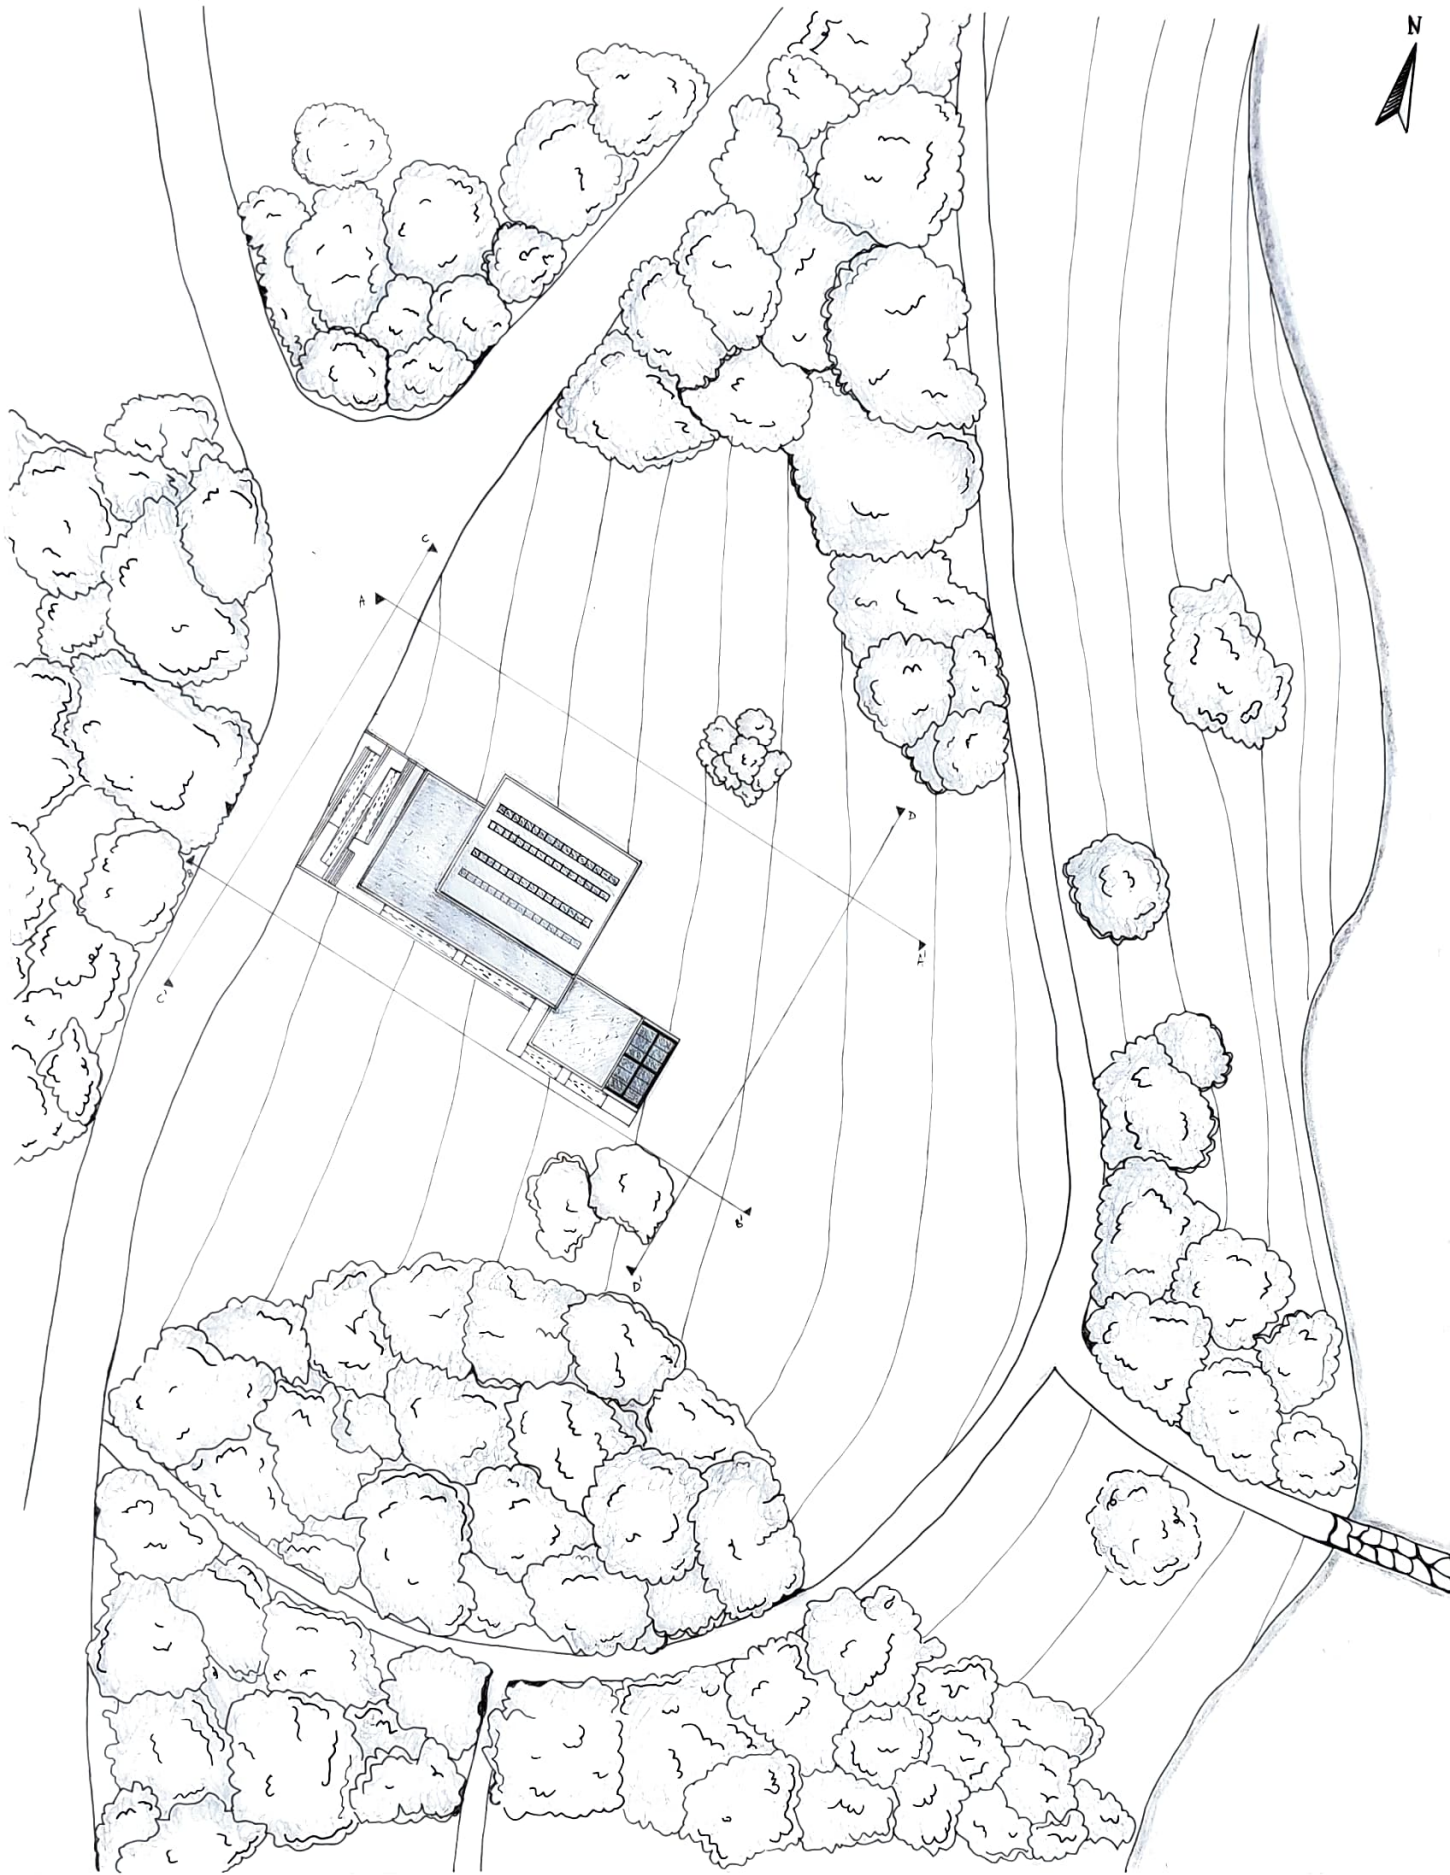

PLAN D'IMPLANTATION 1/500

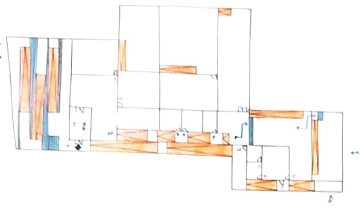


SCHEMA CIRCULATION

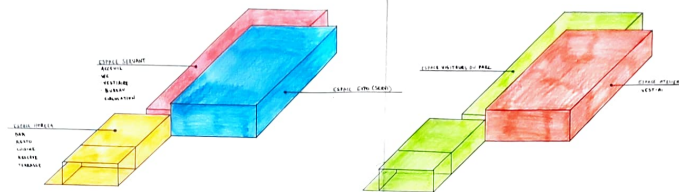


SCHEMA FONCTIONNALITE

SCHEMA ADAPTABILITE

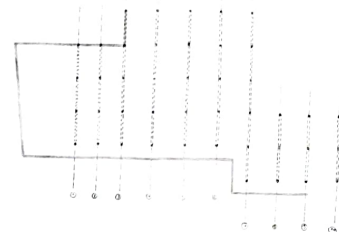

SCHEMA STRUCTUREL

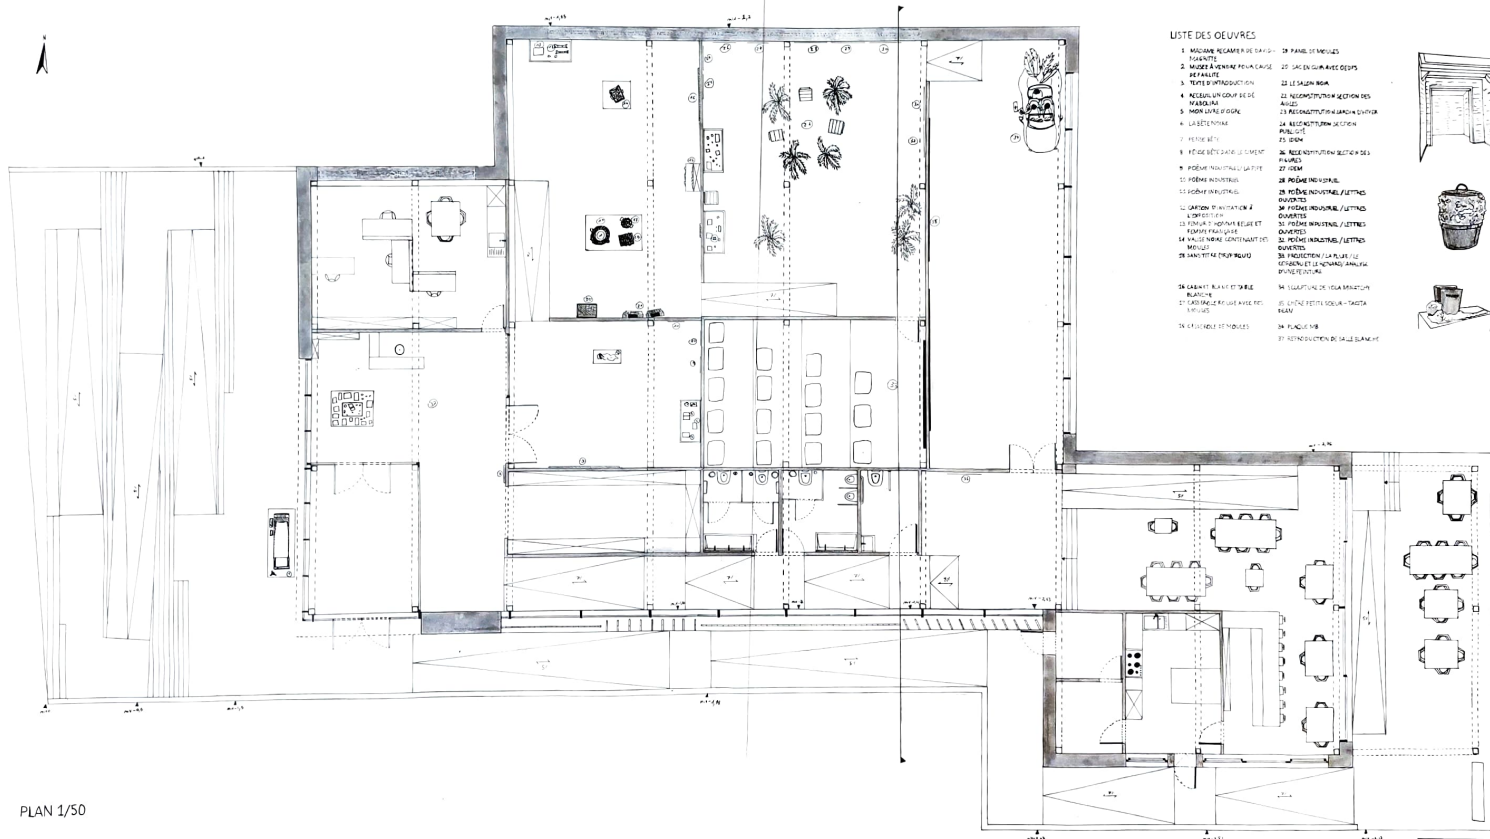

LISTE DES OEUVRES

ÉLEVATION EST 1/50




TRONÇON ÉLEVÉE




ÉCRANAGE TERRASSE

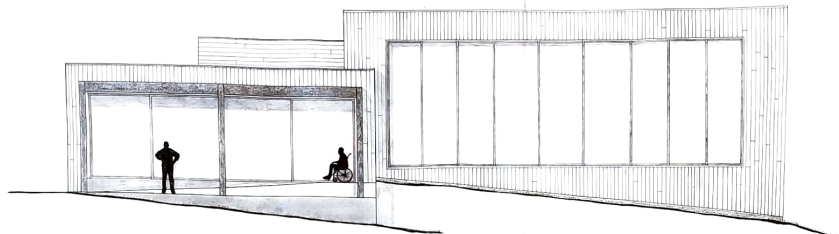

ÉLEVATION SUD 1/50

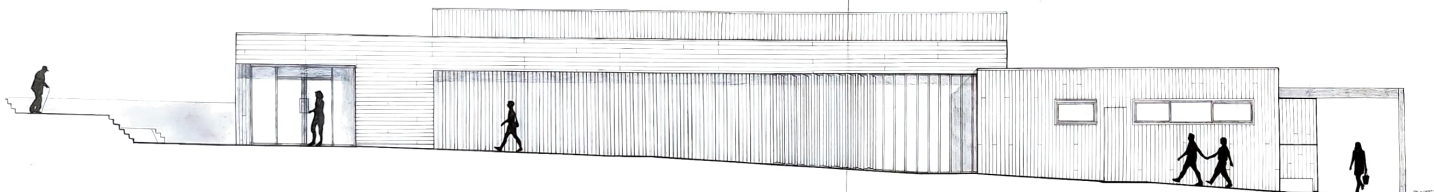


SCHEMA BRISE-SOLEIL

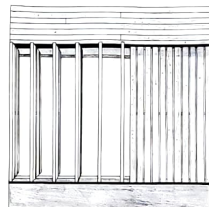



PROFIL

COUPE TRANSVERSALE 1/20

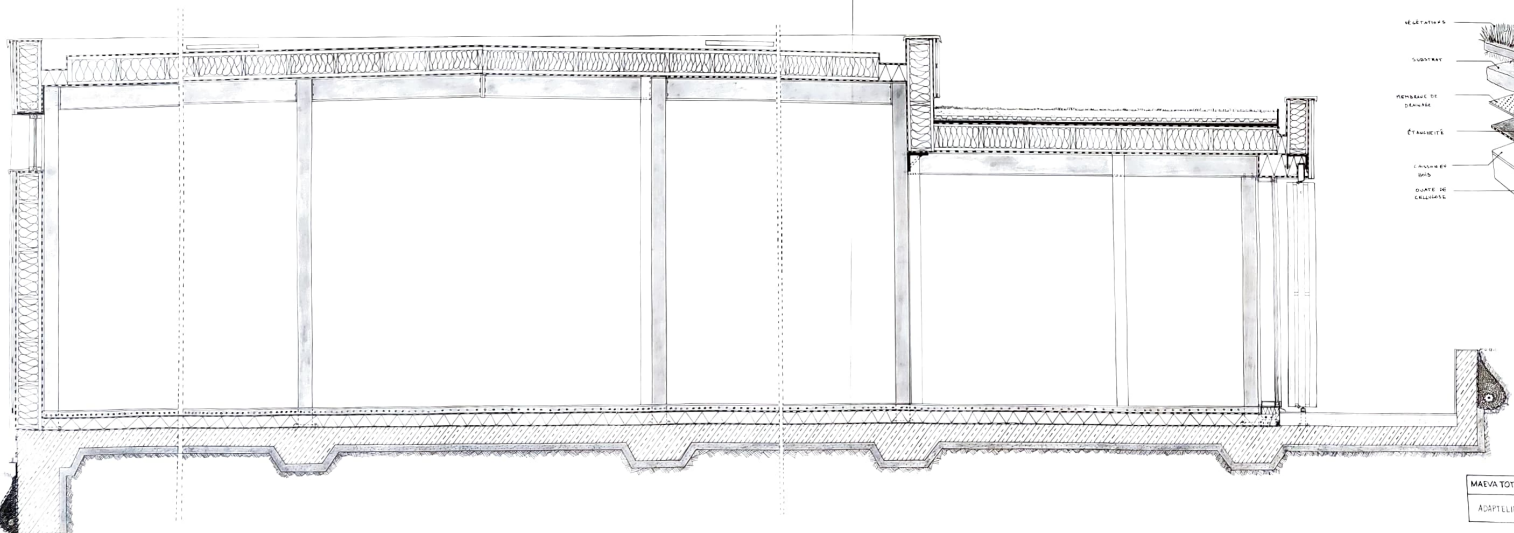

SCHEMA TOITURE VÉGÉTALE EXTENSIVE

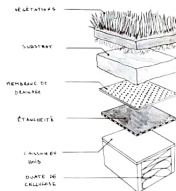

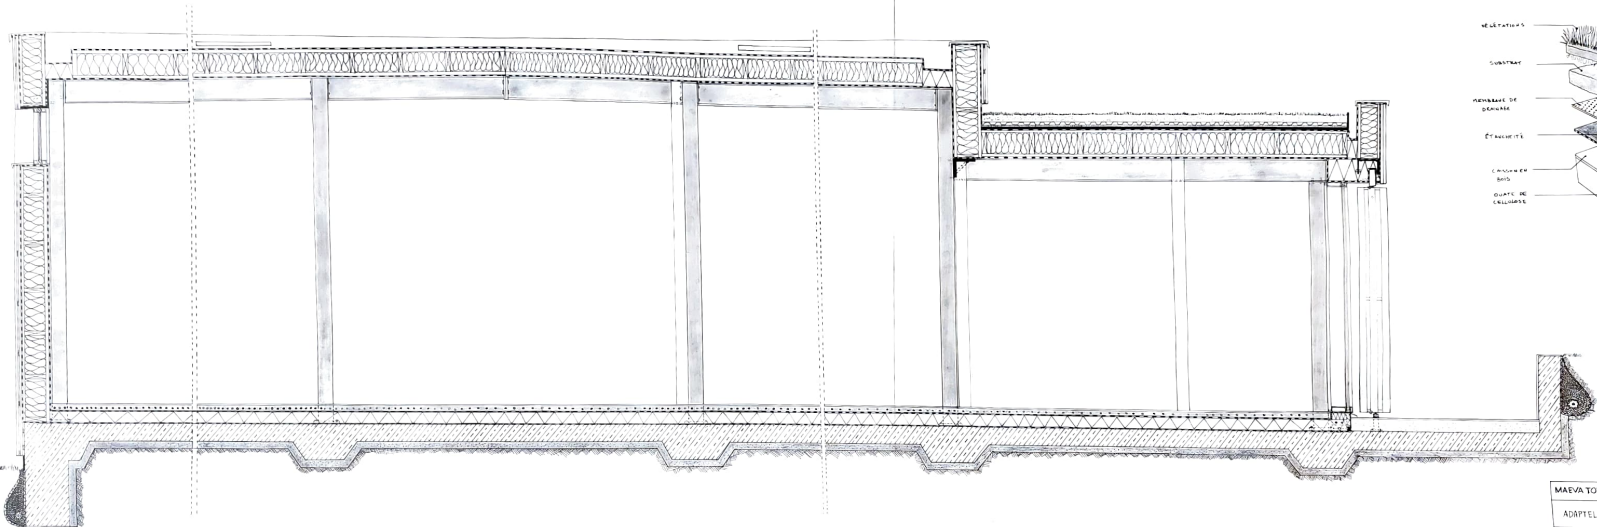



CROQUIS ENTRÉE

ÉLEVATION EST 1/50




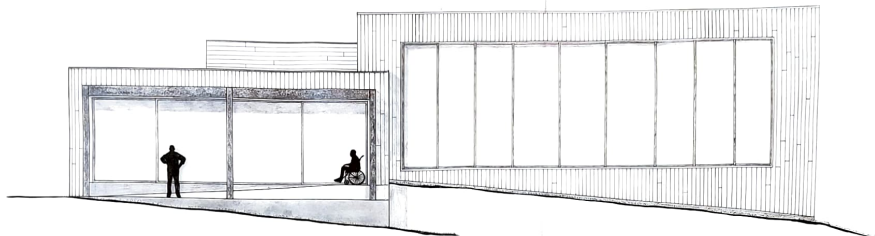


SCHÉMA BRISE-SOLEIL

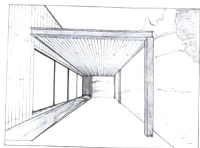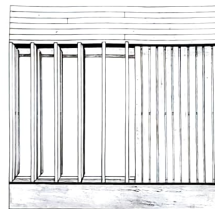

CROQUIS TERRASSE

ÉLEVATION SUD 1/50

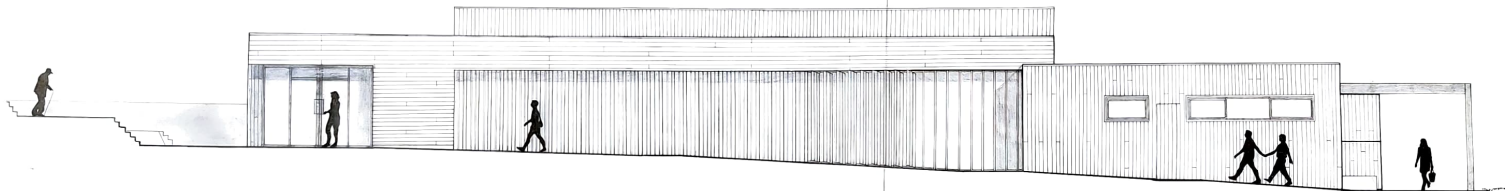

COUPE TRANSVERSALE 1/20



SCHÉMA TOITURE VÉGÉTALE

