

LE RUBAN

Nouveau Centre
Cultuel de Forest

Edouard Baert
Hannah-Belle Gelbard
Lam Nguyen
Romain Richard


-  DENSITE
-  ZONE INDUSTRIELLE
-  AXE ST-DENIS GARE DU MIDI
-  CIRCULATION
-  ECOLES
-  COCOON




PLAN DE MASSE



-  CONNEXIONS
-  DECOUVERTE
-  COHESION SOCIALE

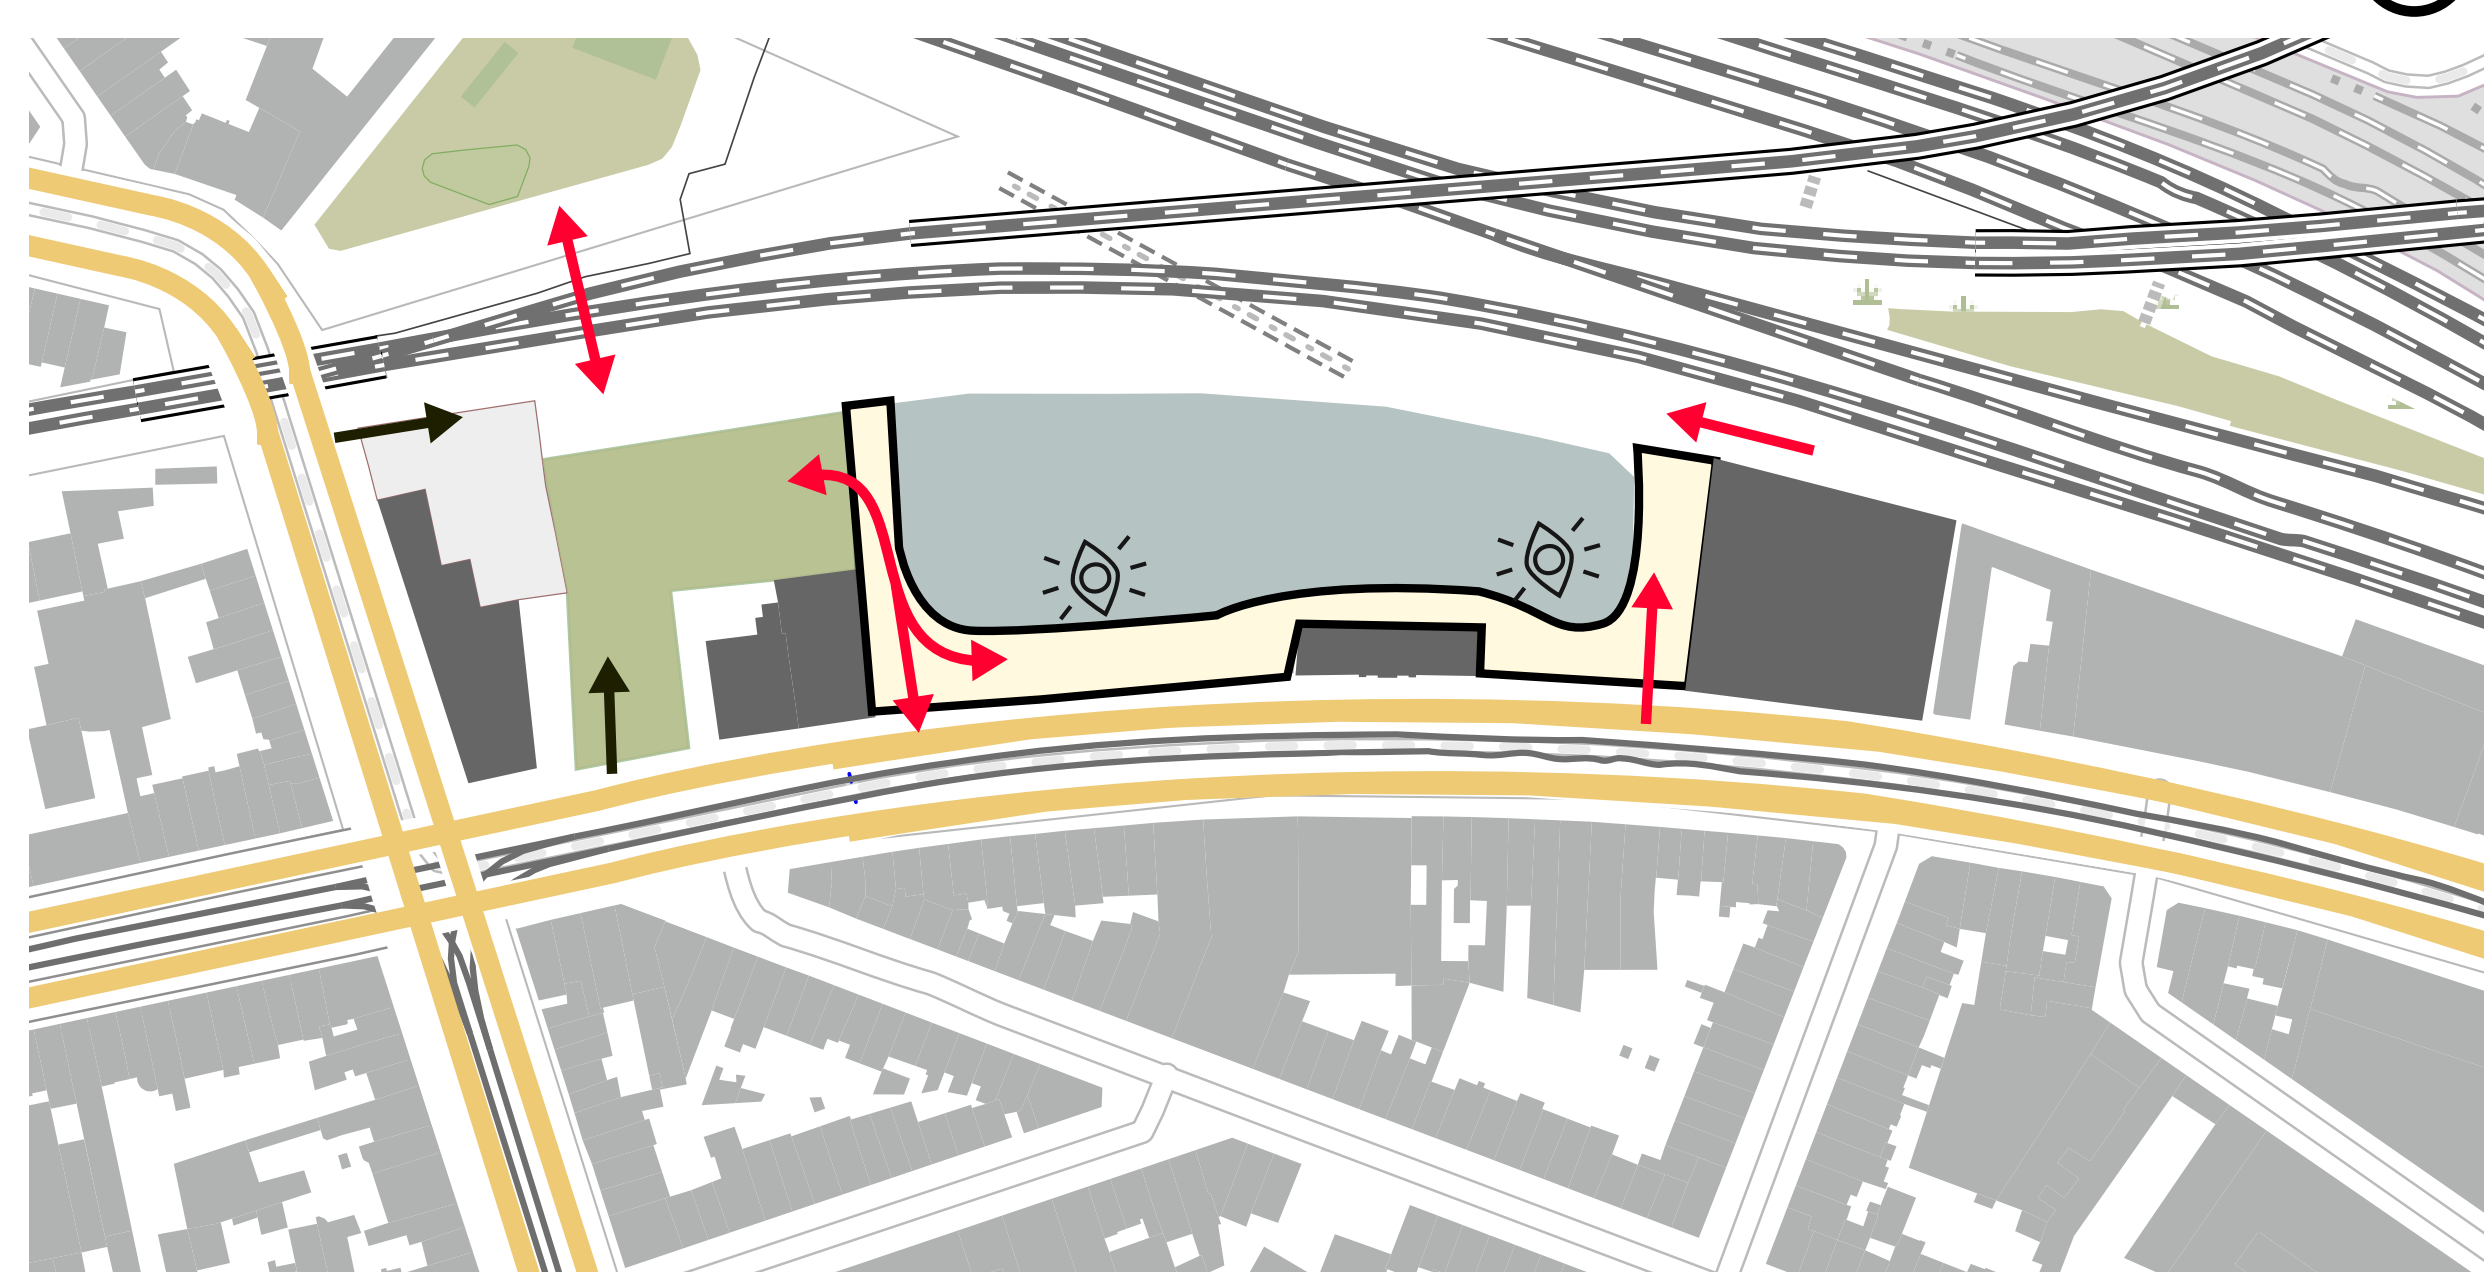


SCHEMA INTENTIONS FUTURES

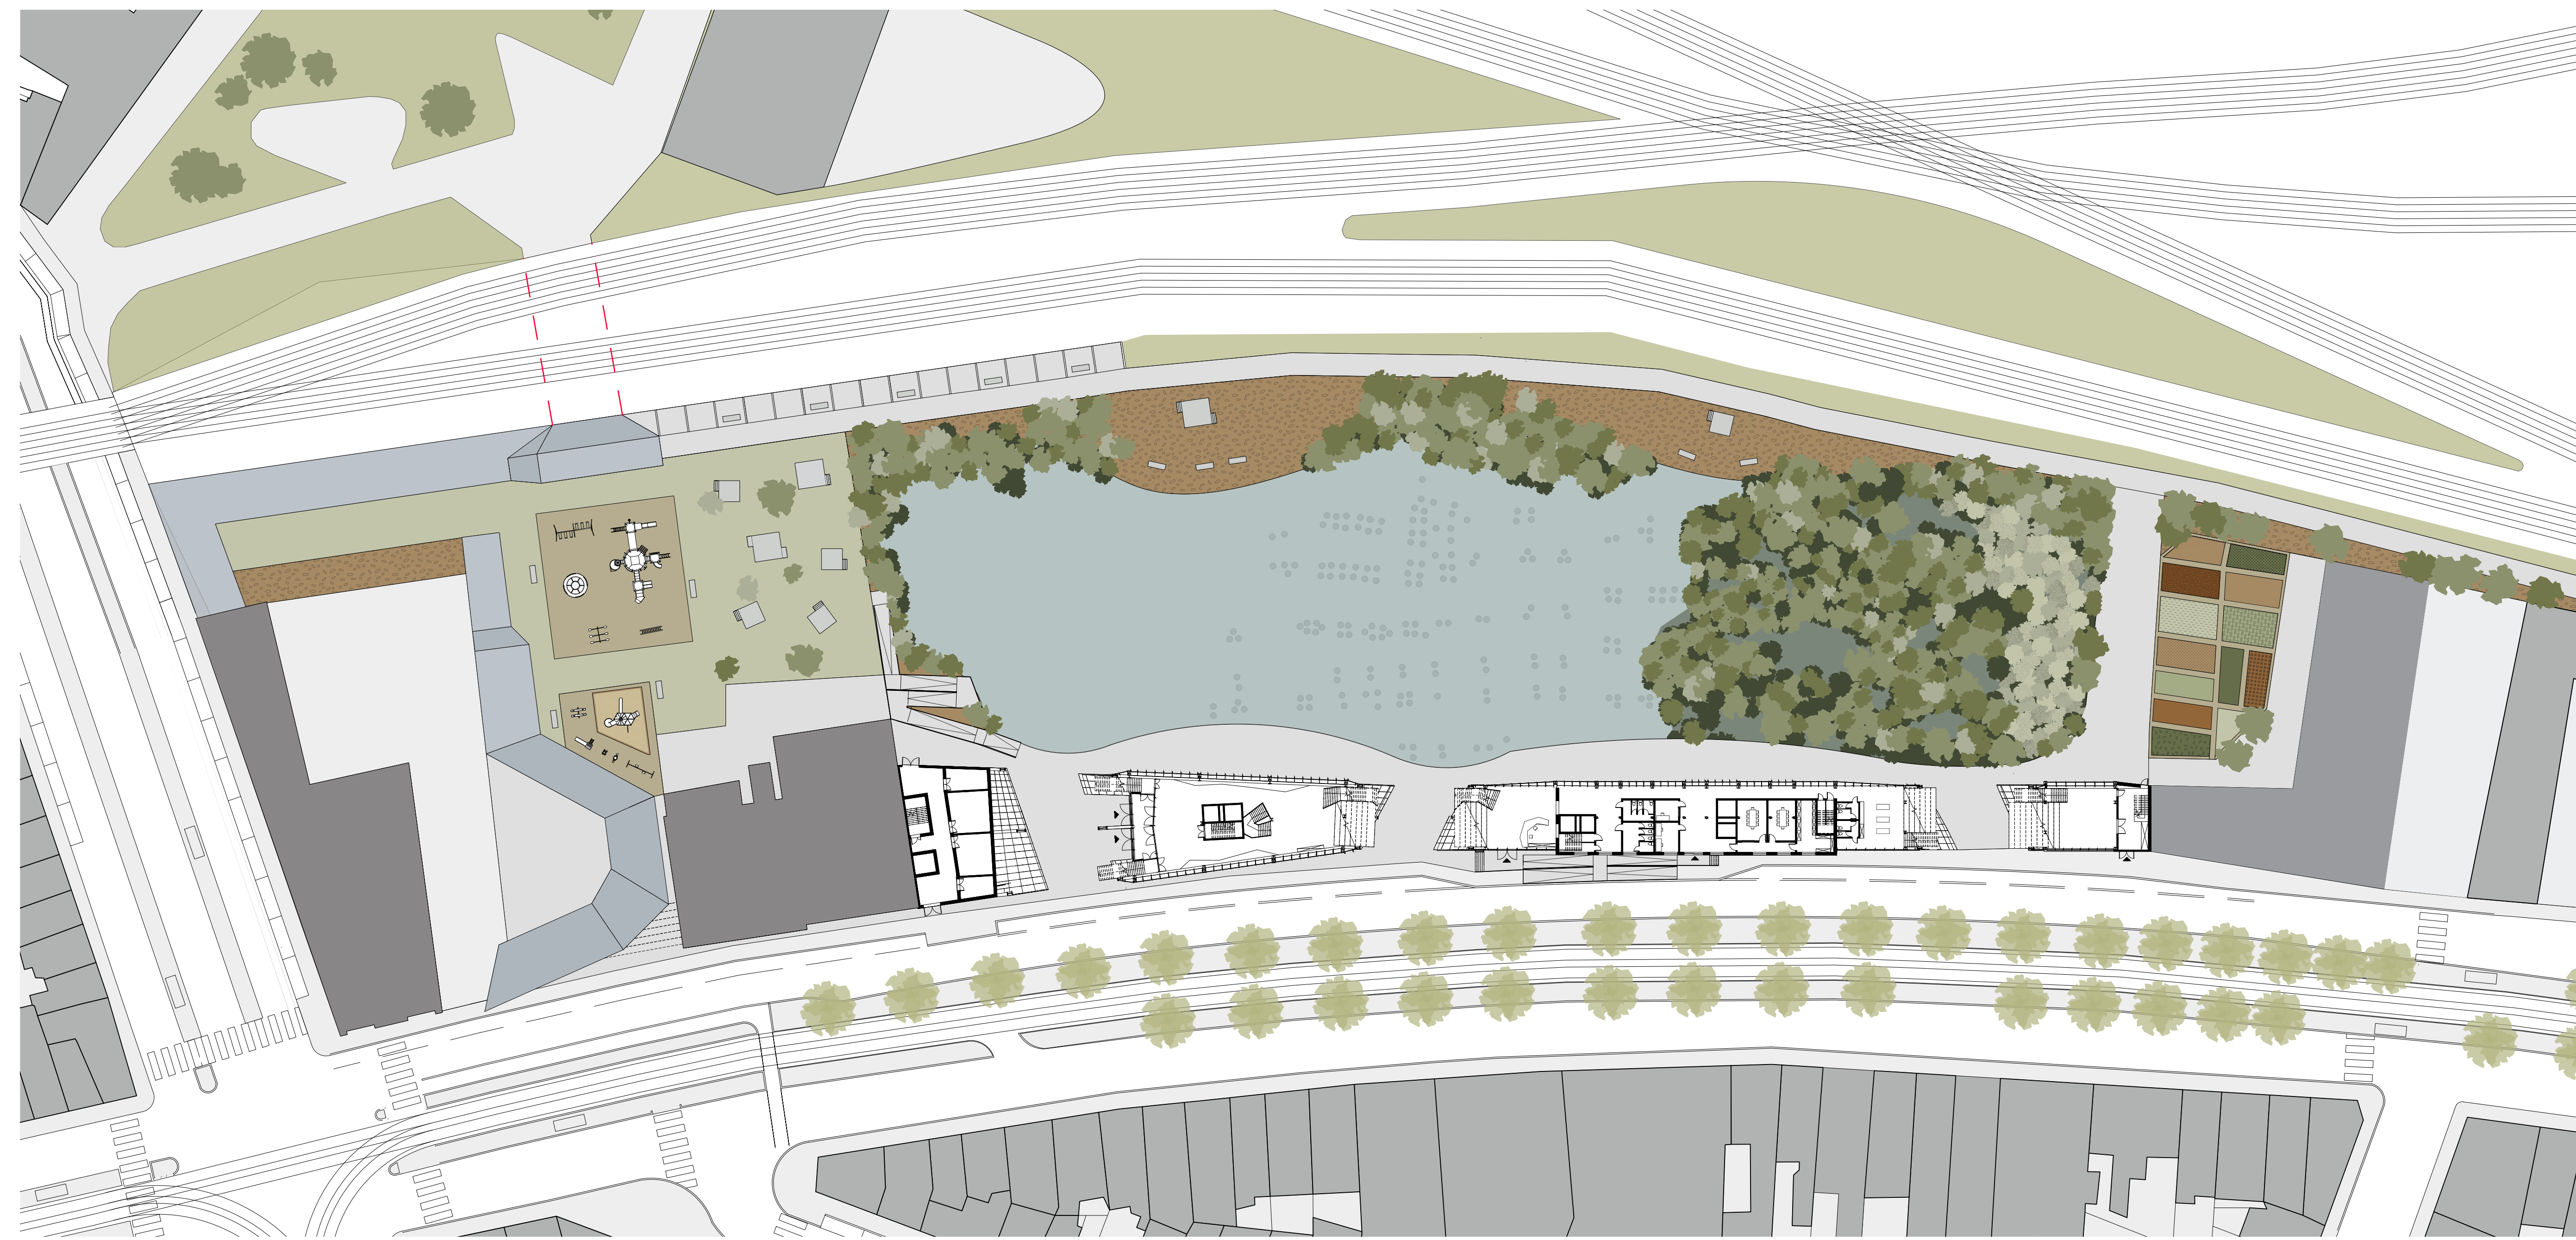


PLAN D'IMPLANTATION


1:500

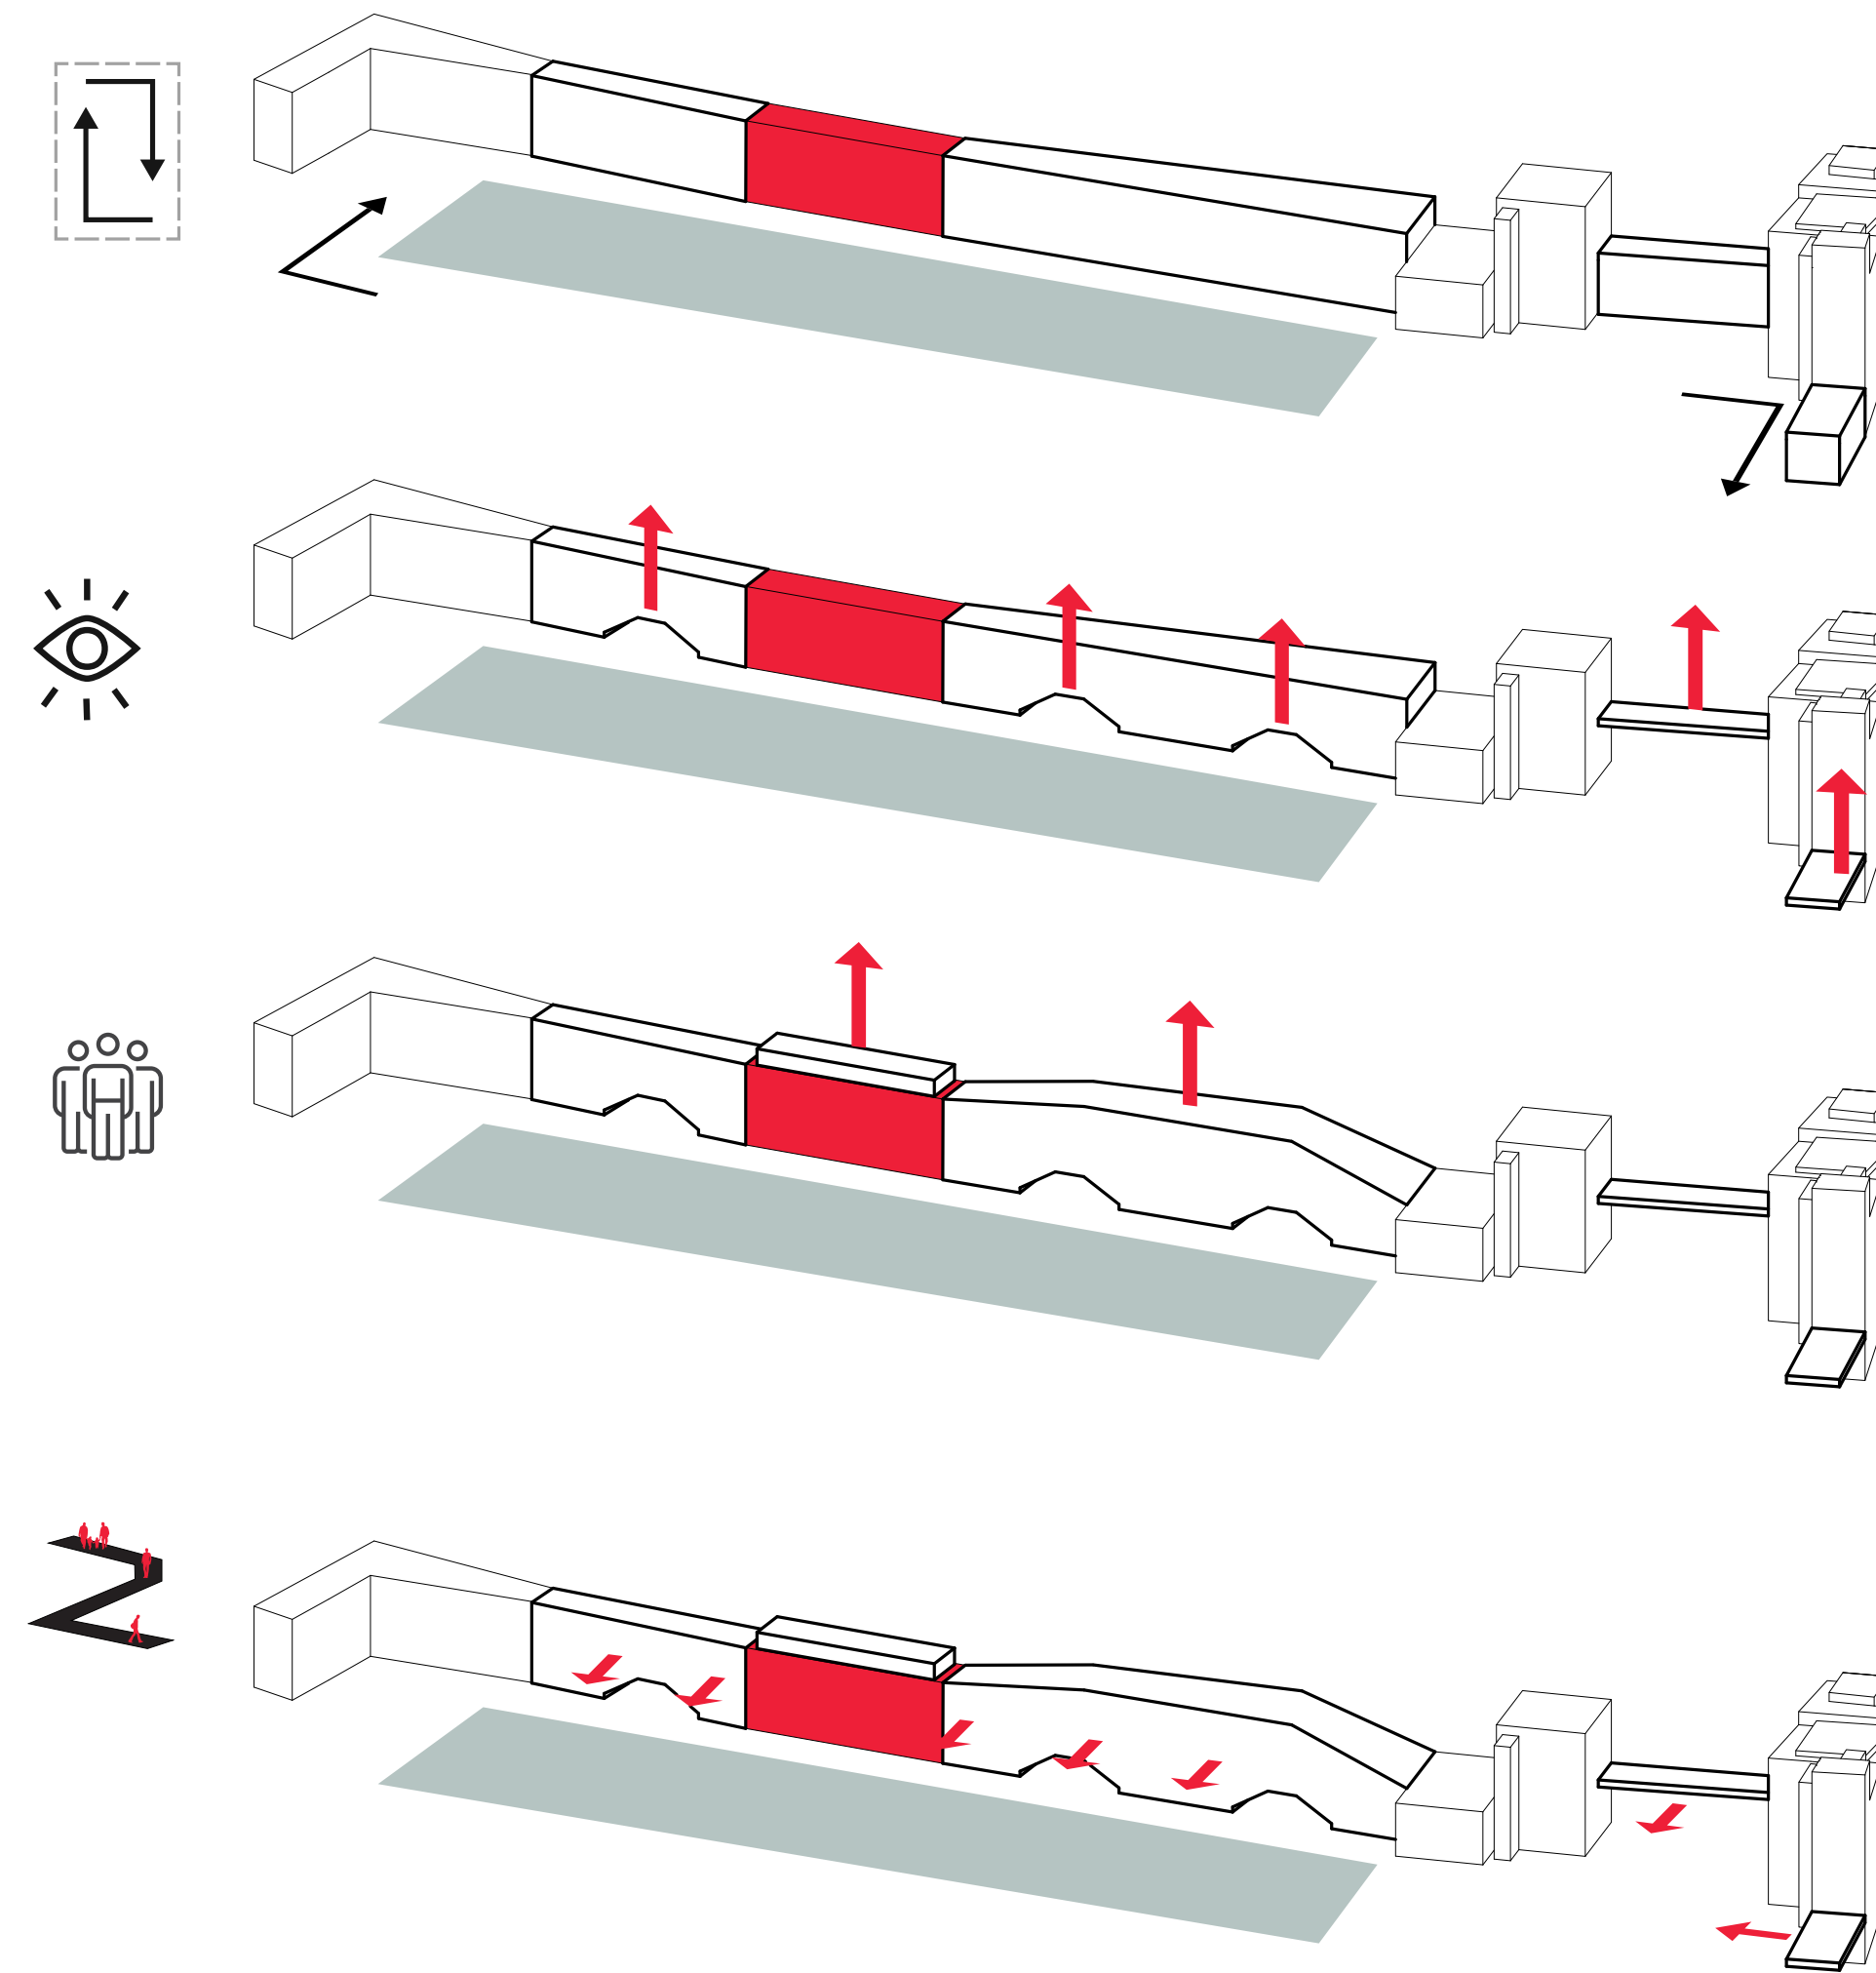

SCHEMA DE CONCEPT

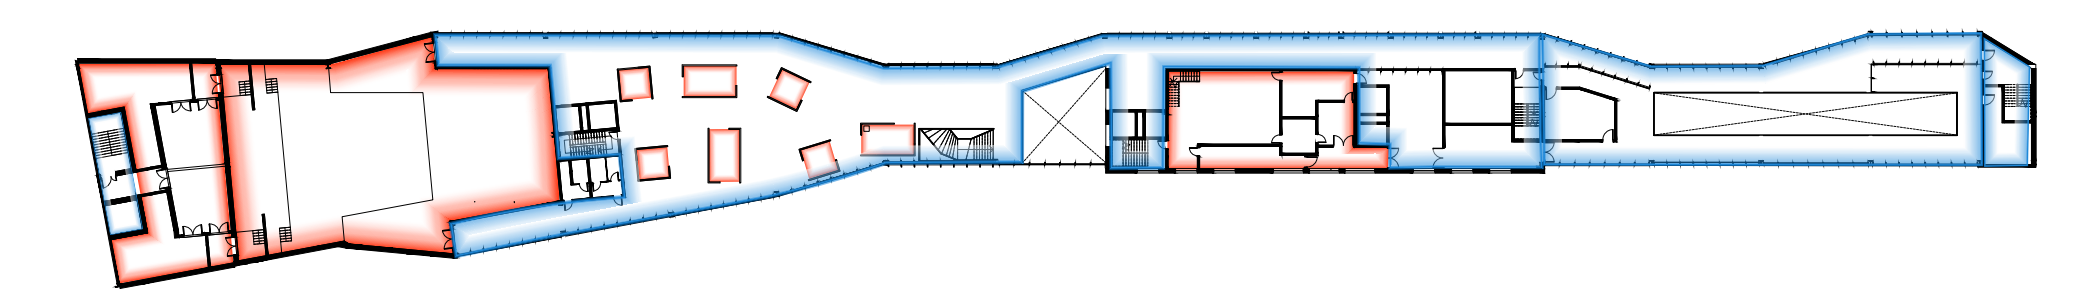

SCHEMA ESPACES CHAUFFES/NON CHAUFFES

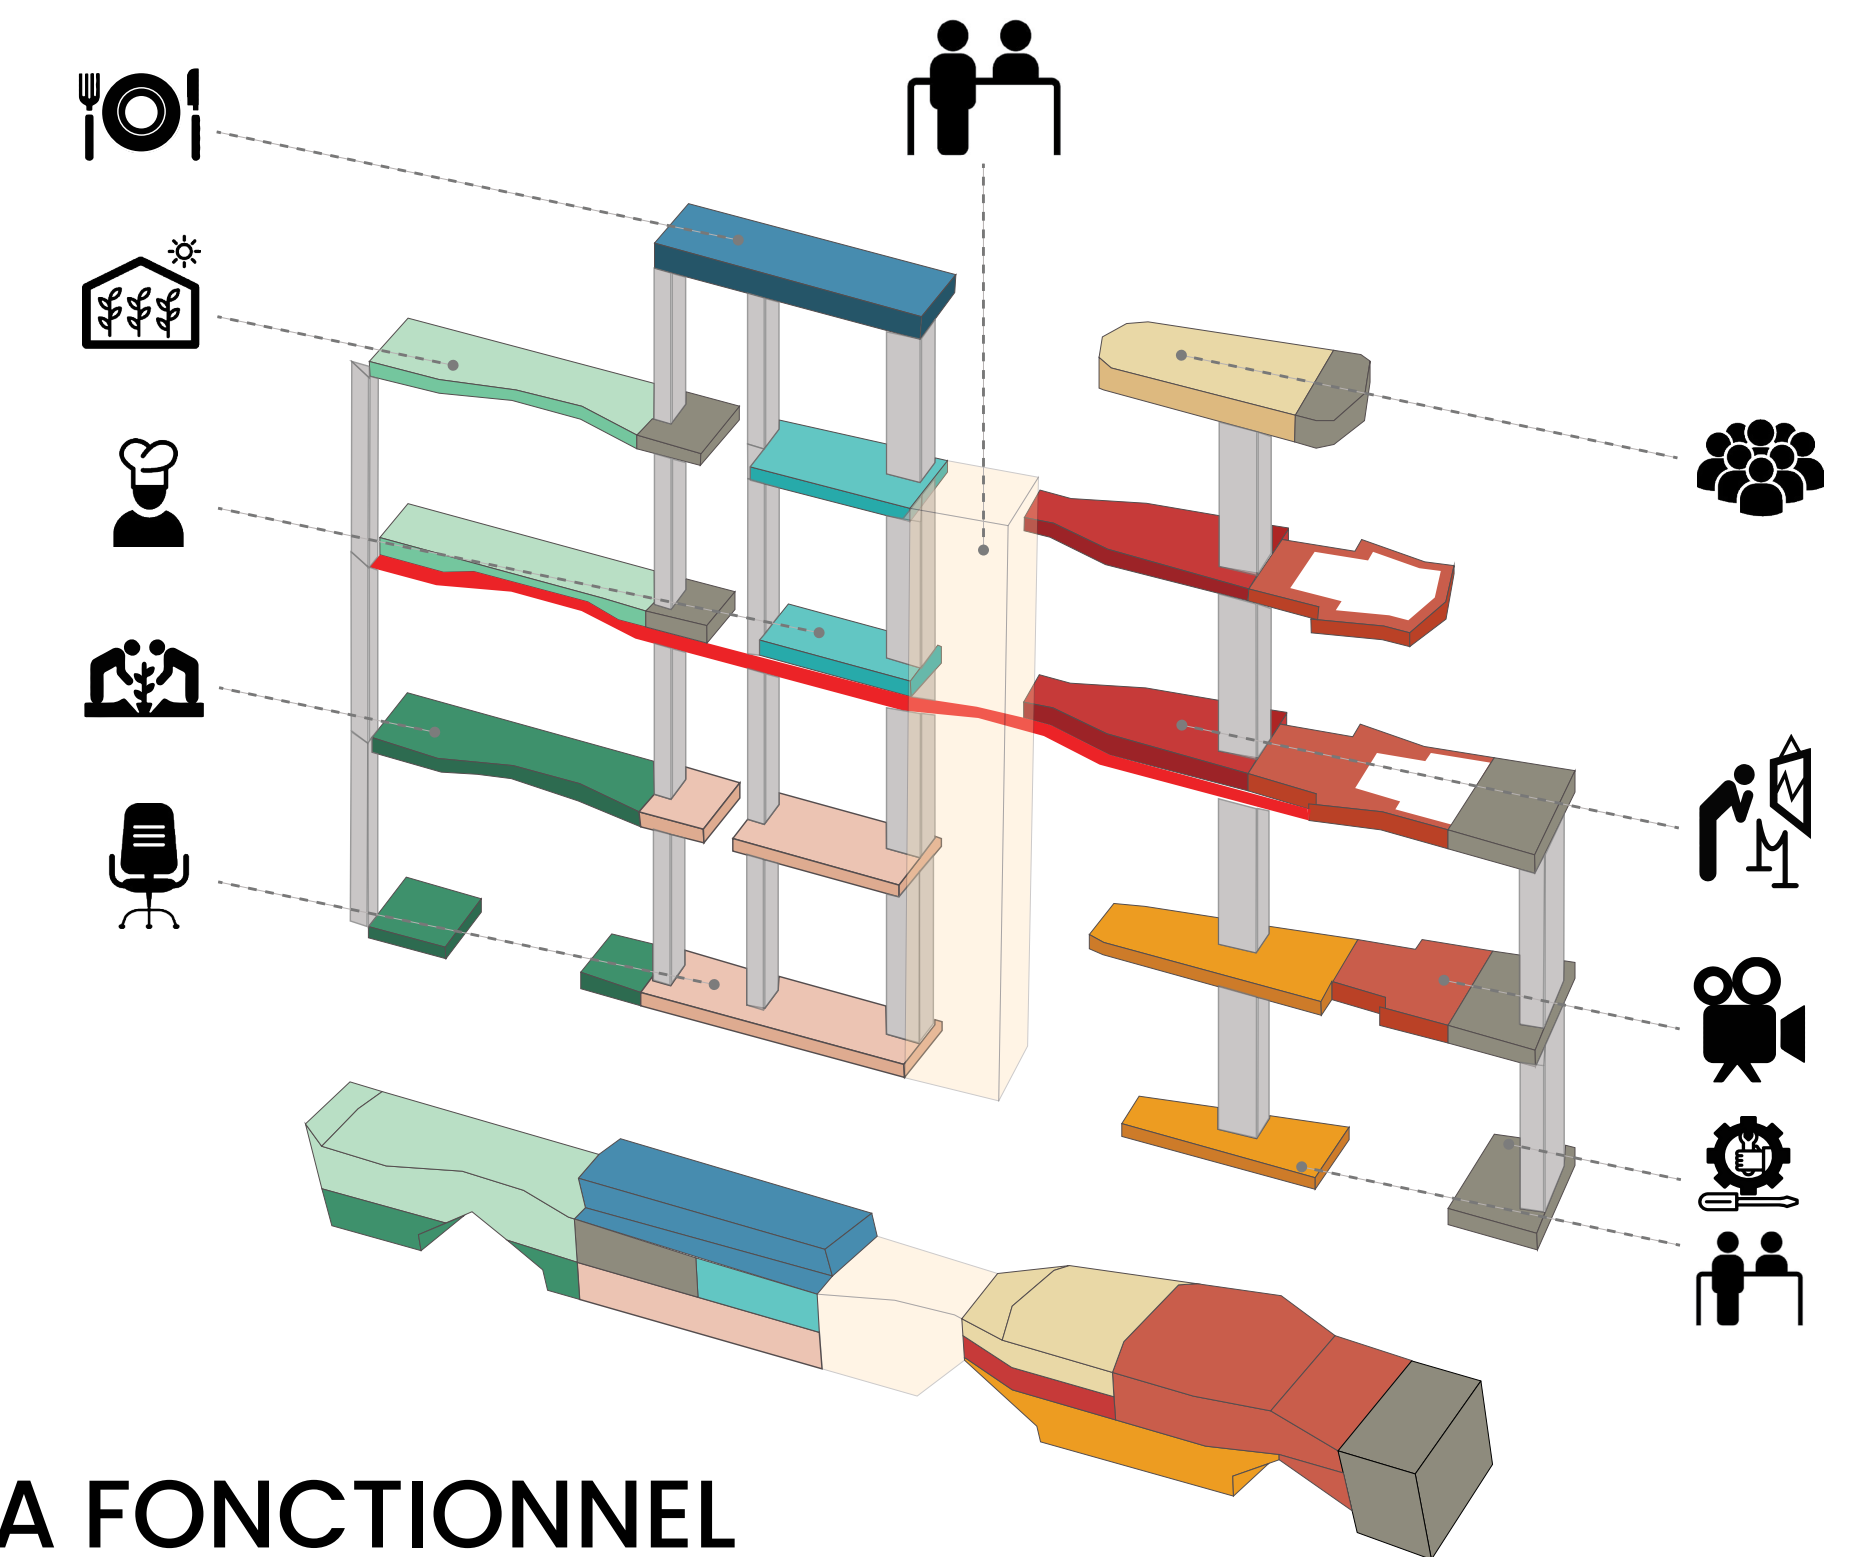

SCHEMA FONCTIONNEL



FACADE SUD 1:250



COUPE TRANSVERSALE