



ENTREE AVENUE VAN VOLKXEM

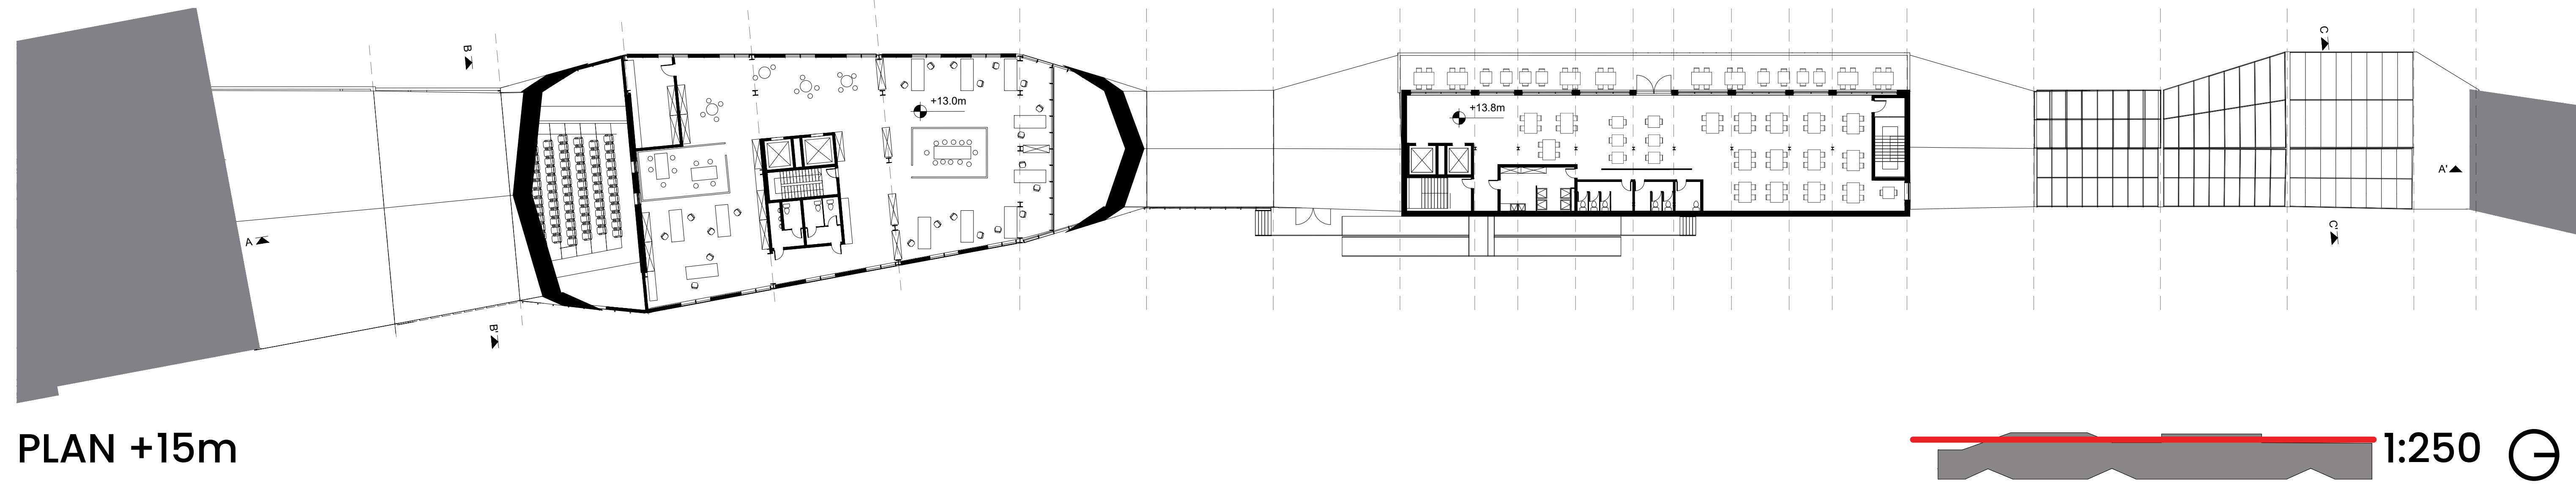

PLAN +15m




PROMENADE + ESPACE D'EXPOSITION

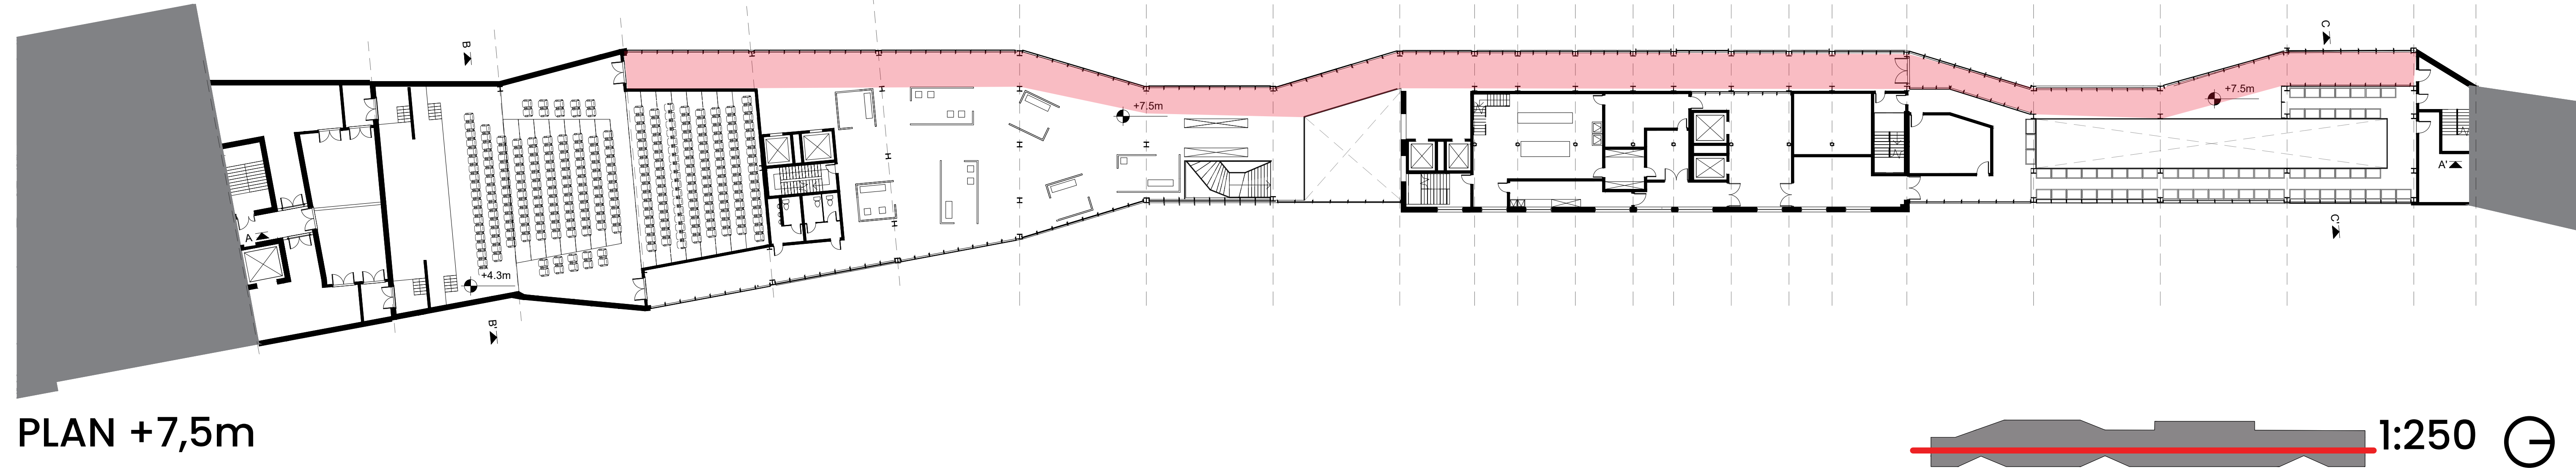

PLAN +7,5m




SERRE PEDAGOGIQUE

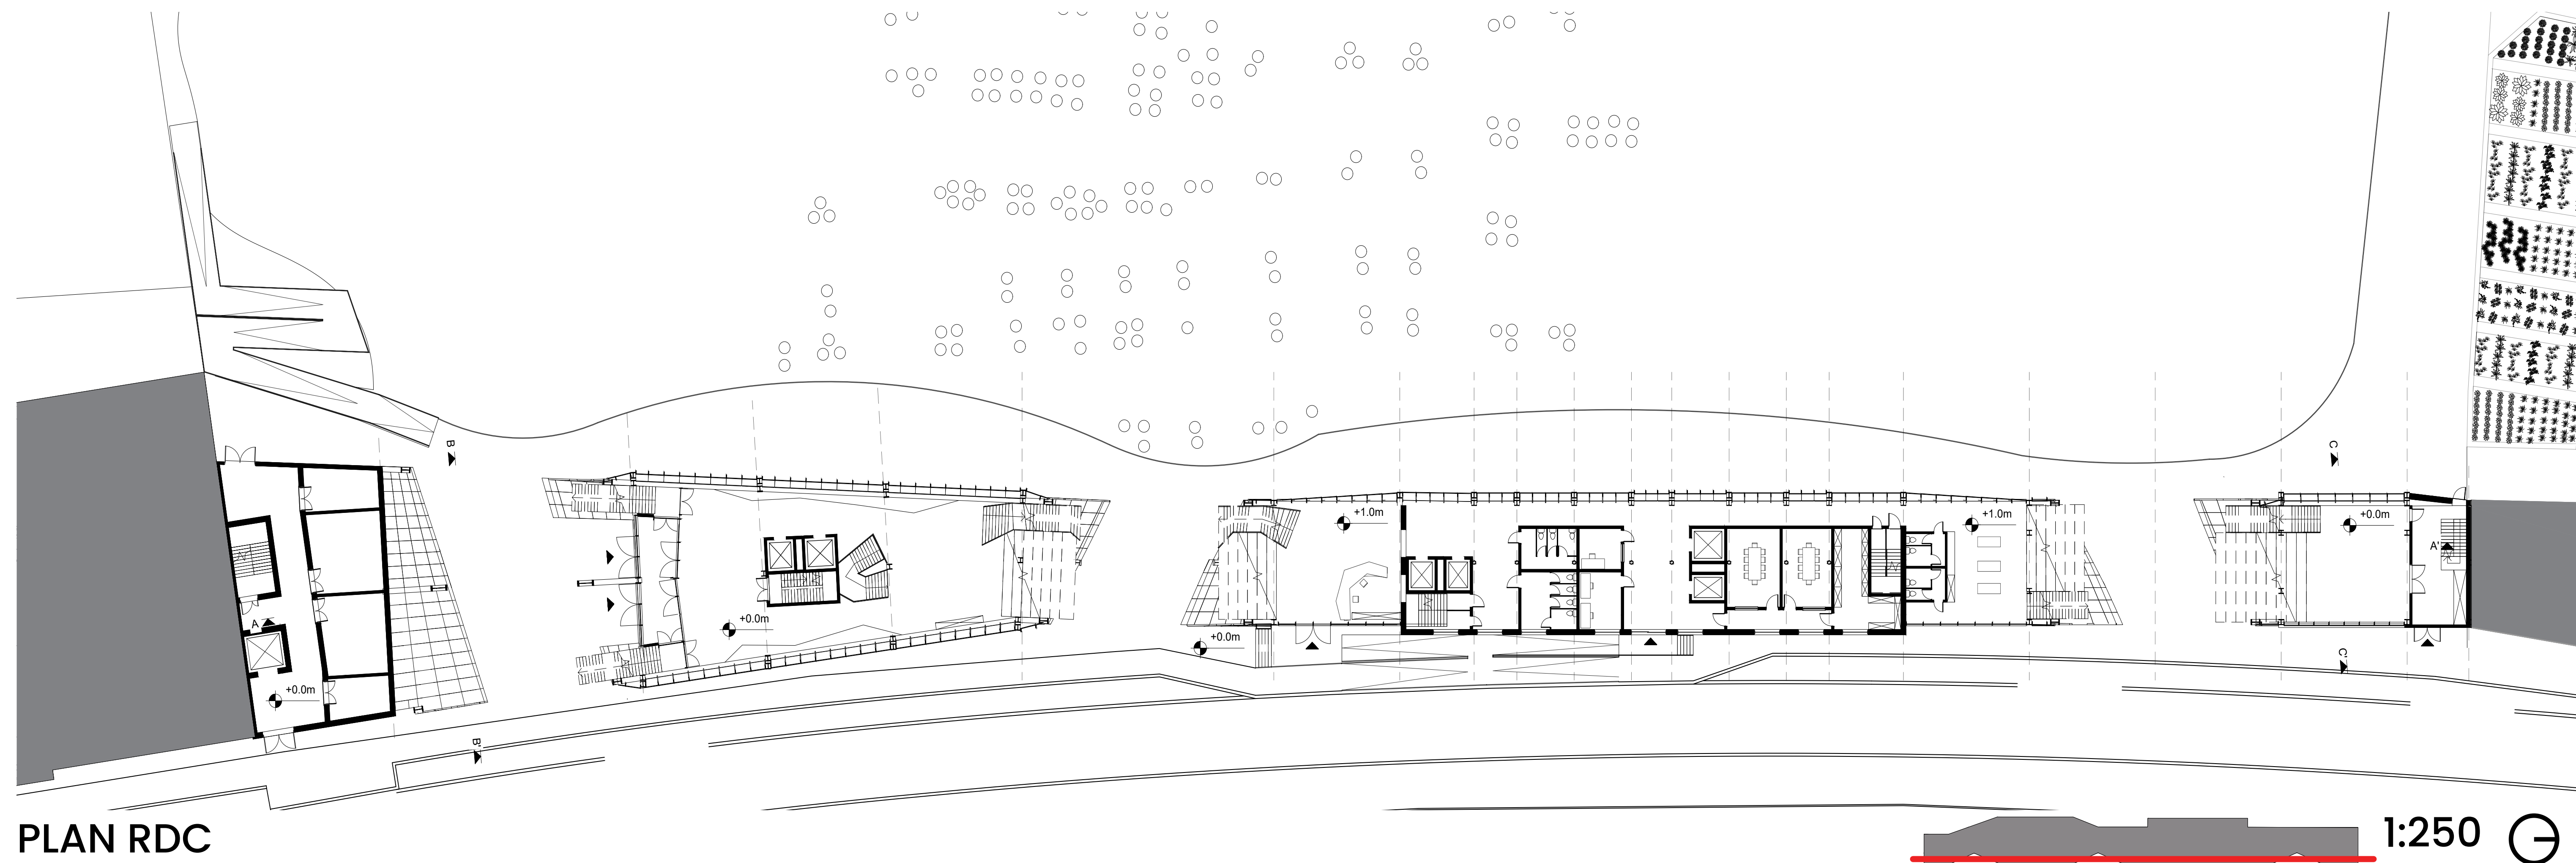

PLAN RDC





1:250

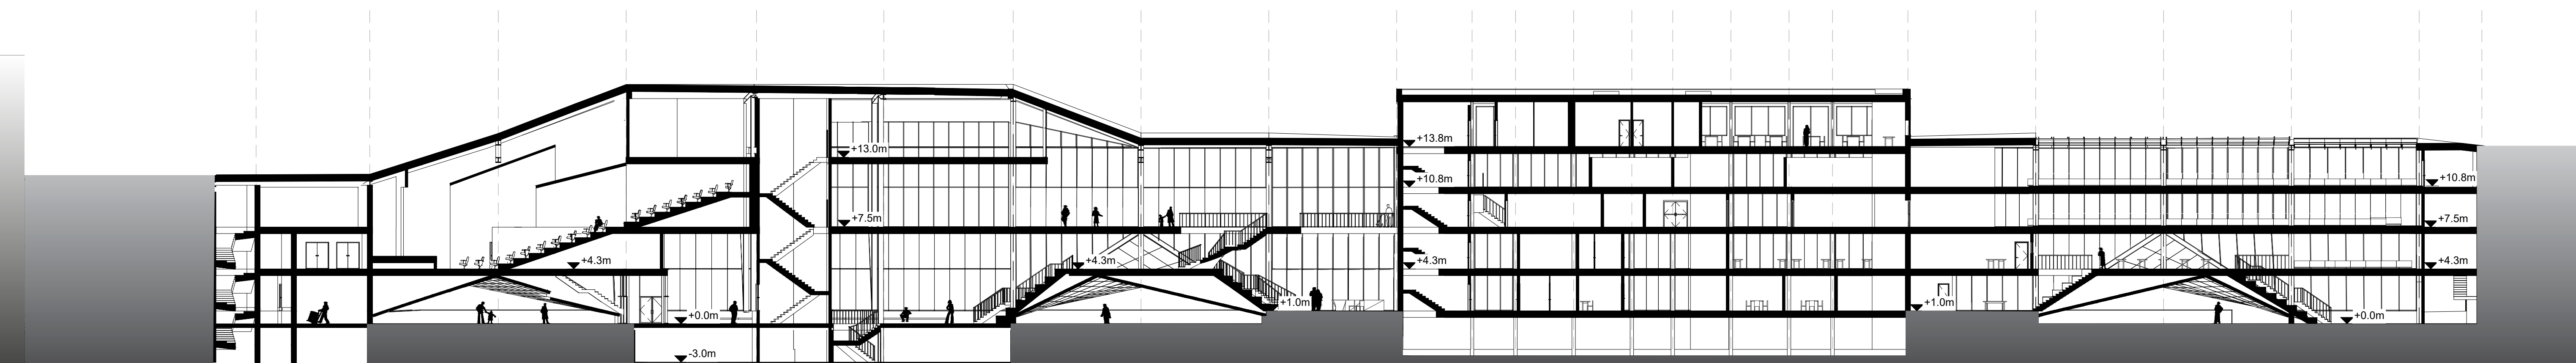

COUPE LONGITUDINALE 1:250





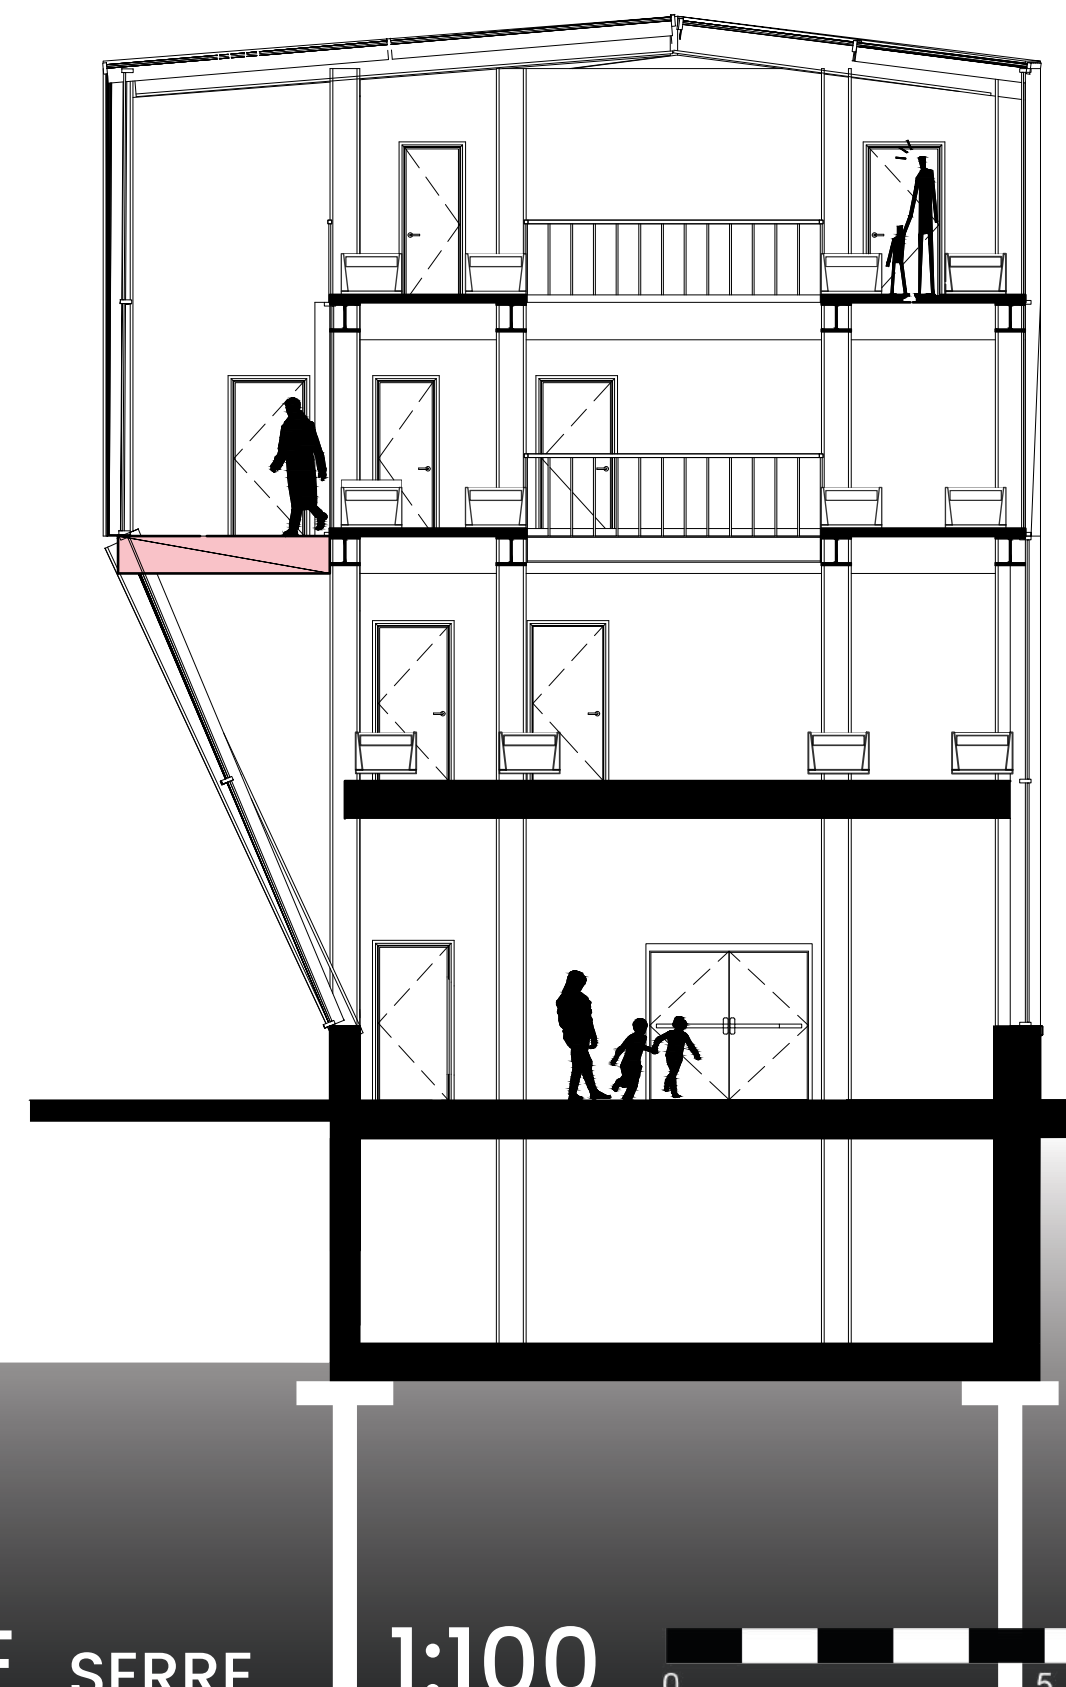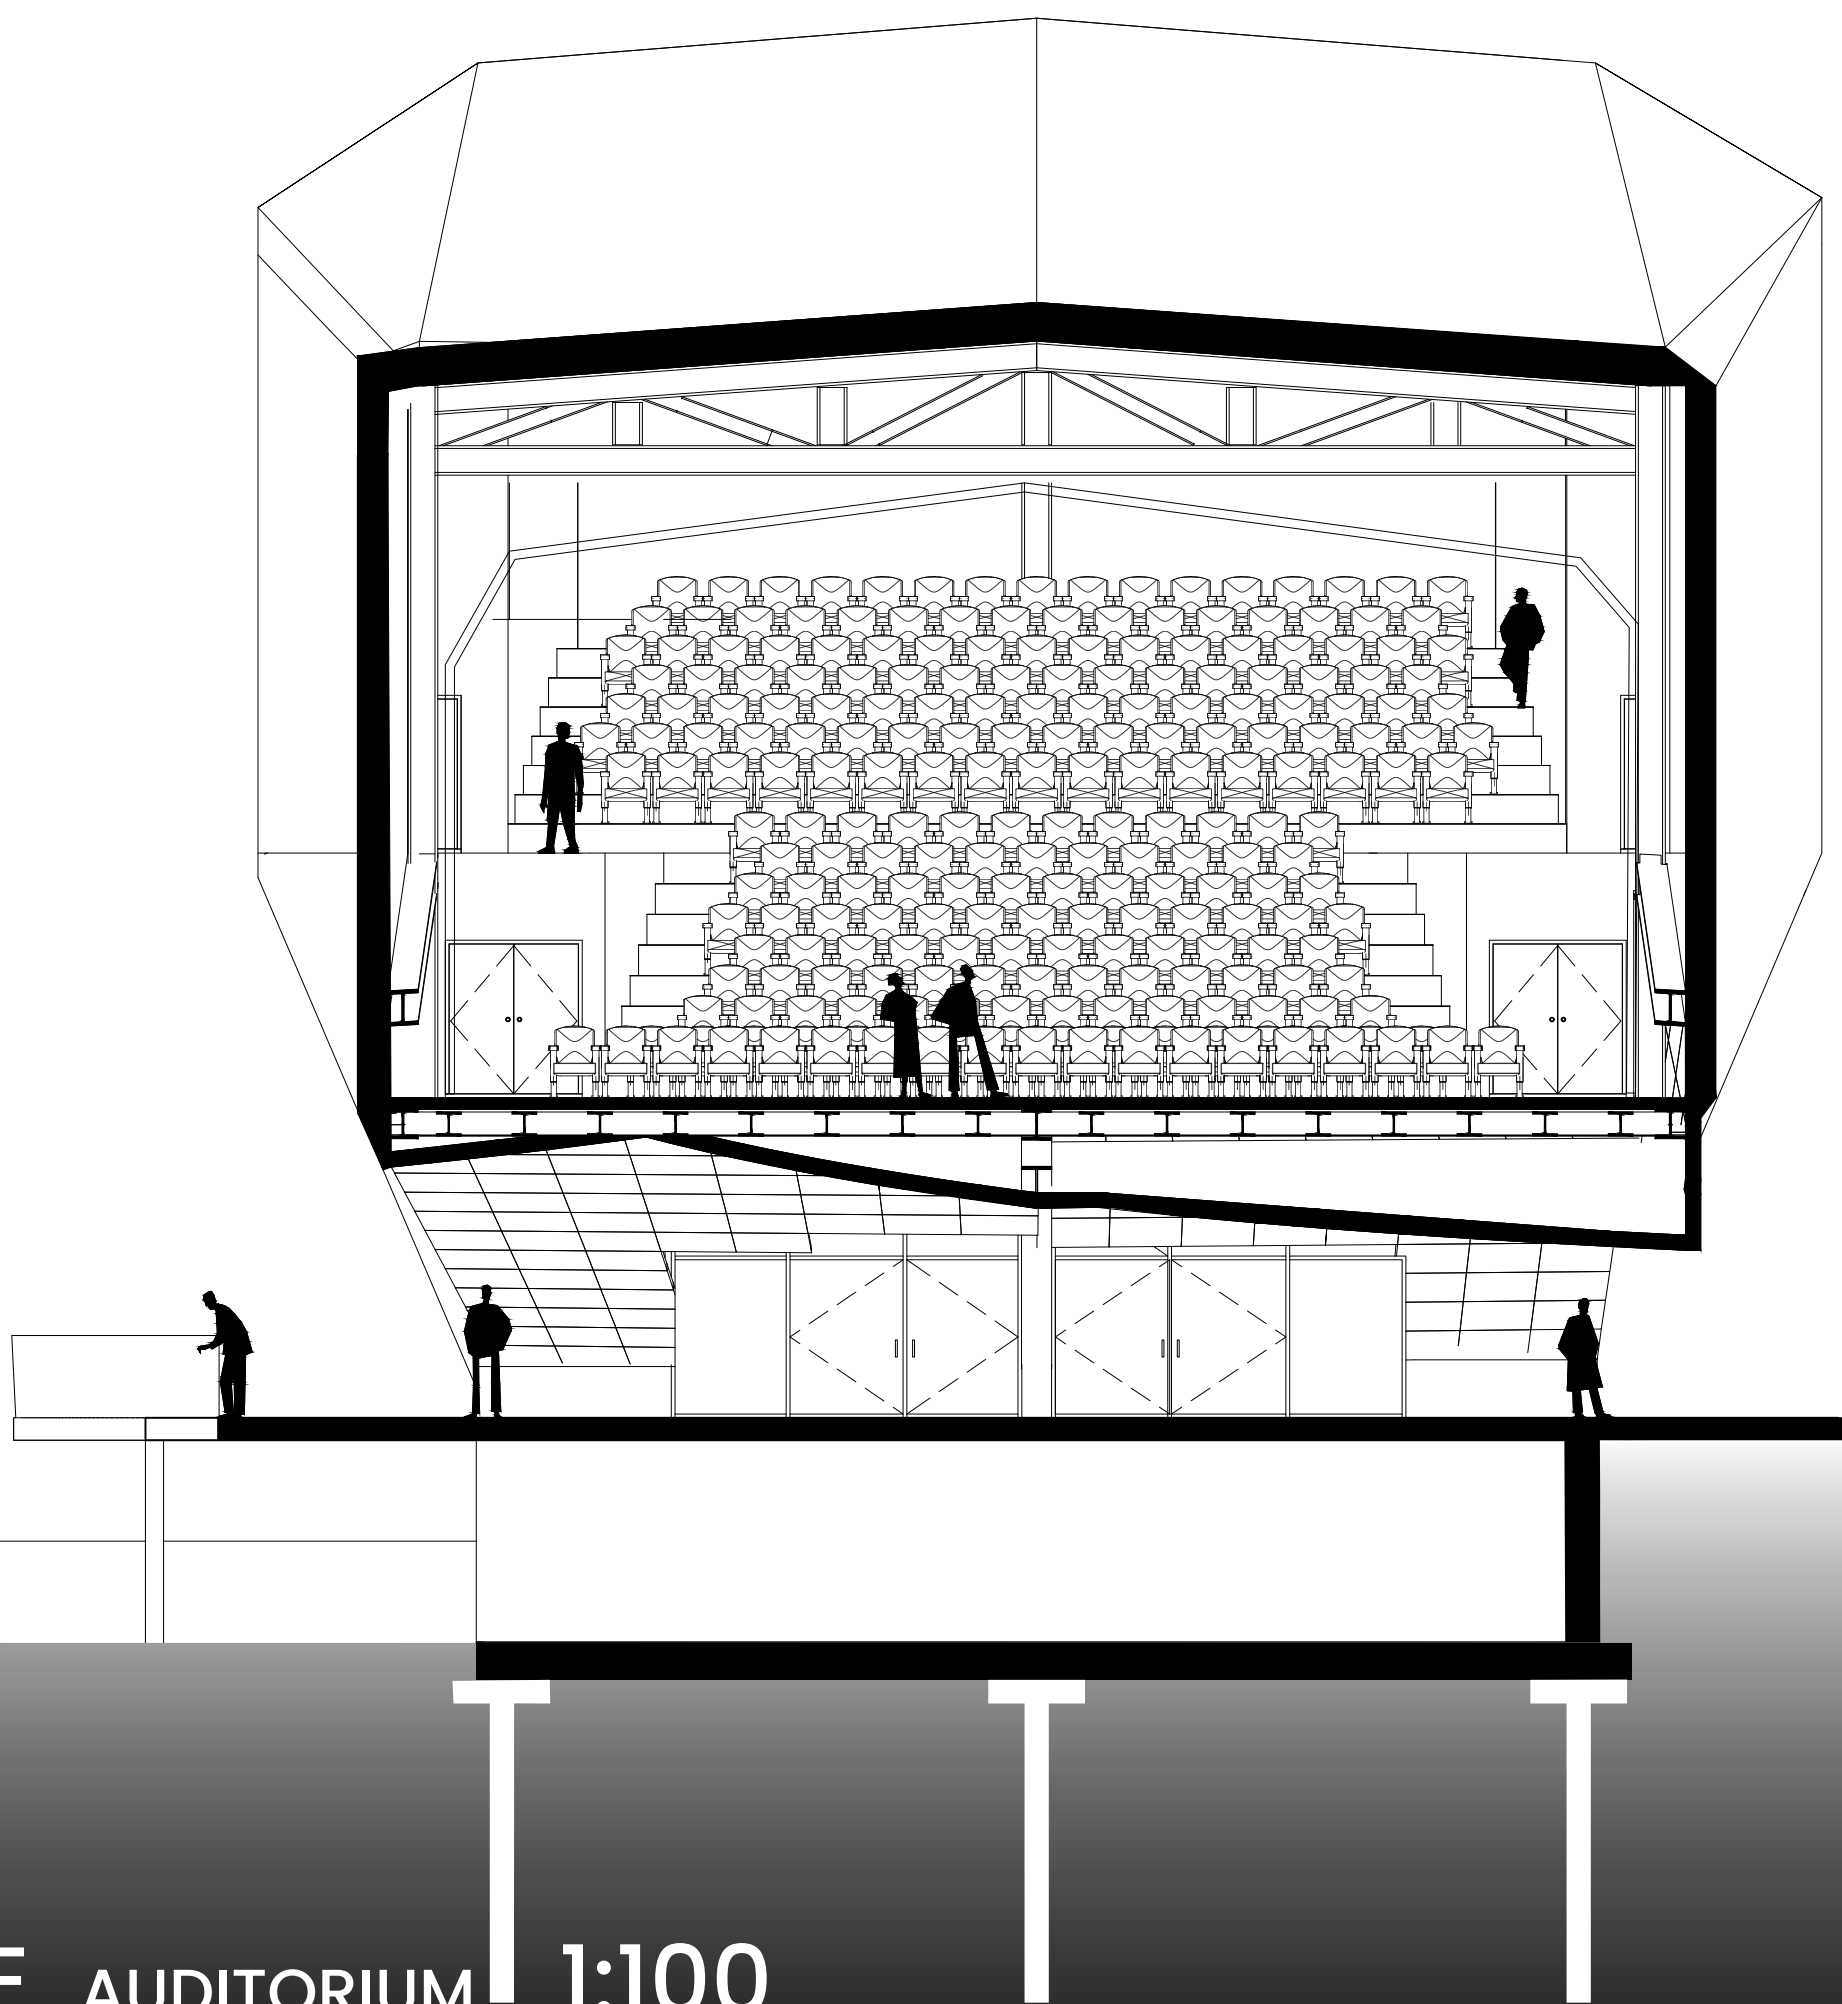

COUPE AUDITORIUM 1:100

COUPE SERRE 1:100

0 5 10 m