




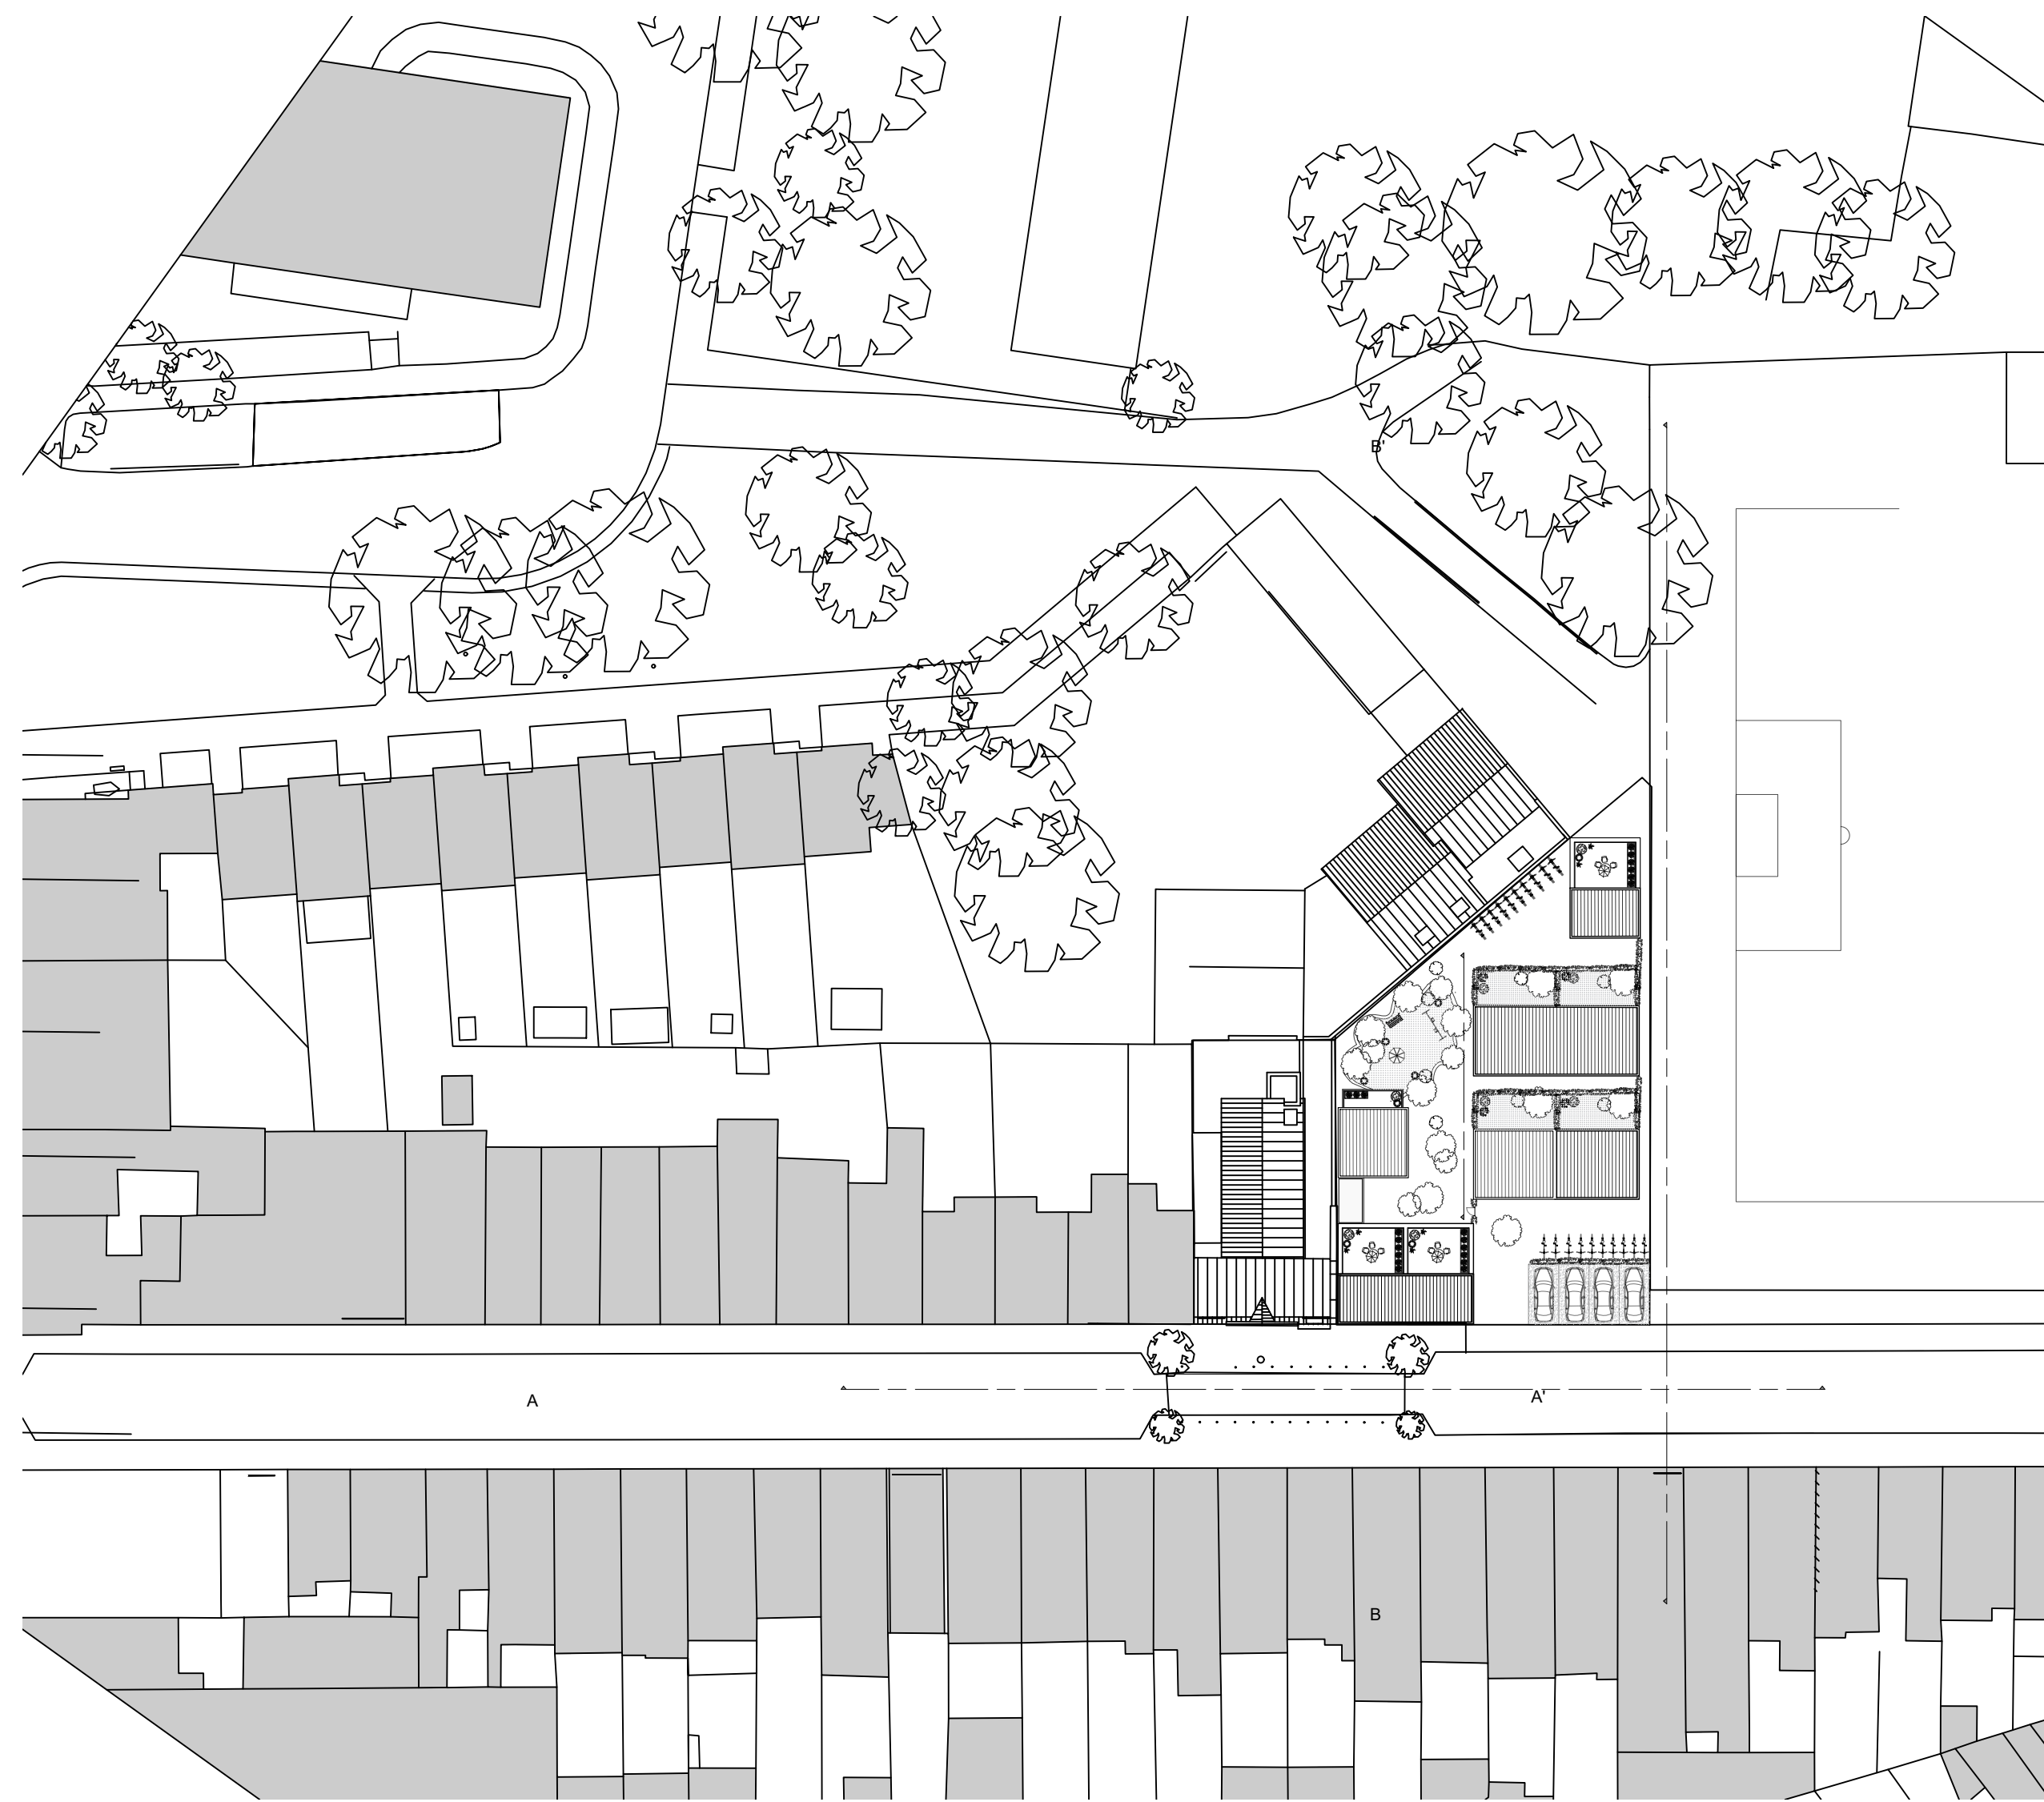

PLAN ENSEMBLE 1 / 500

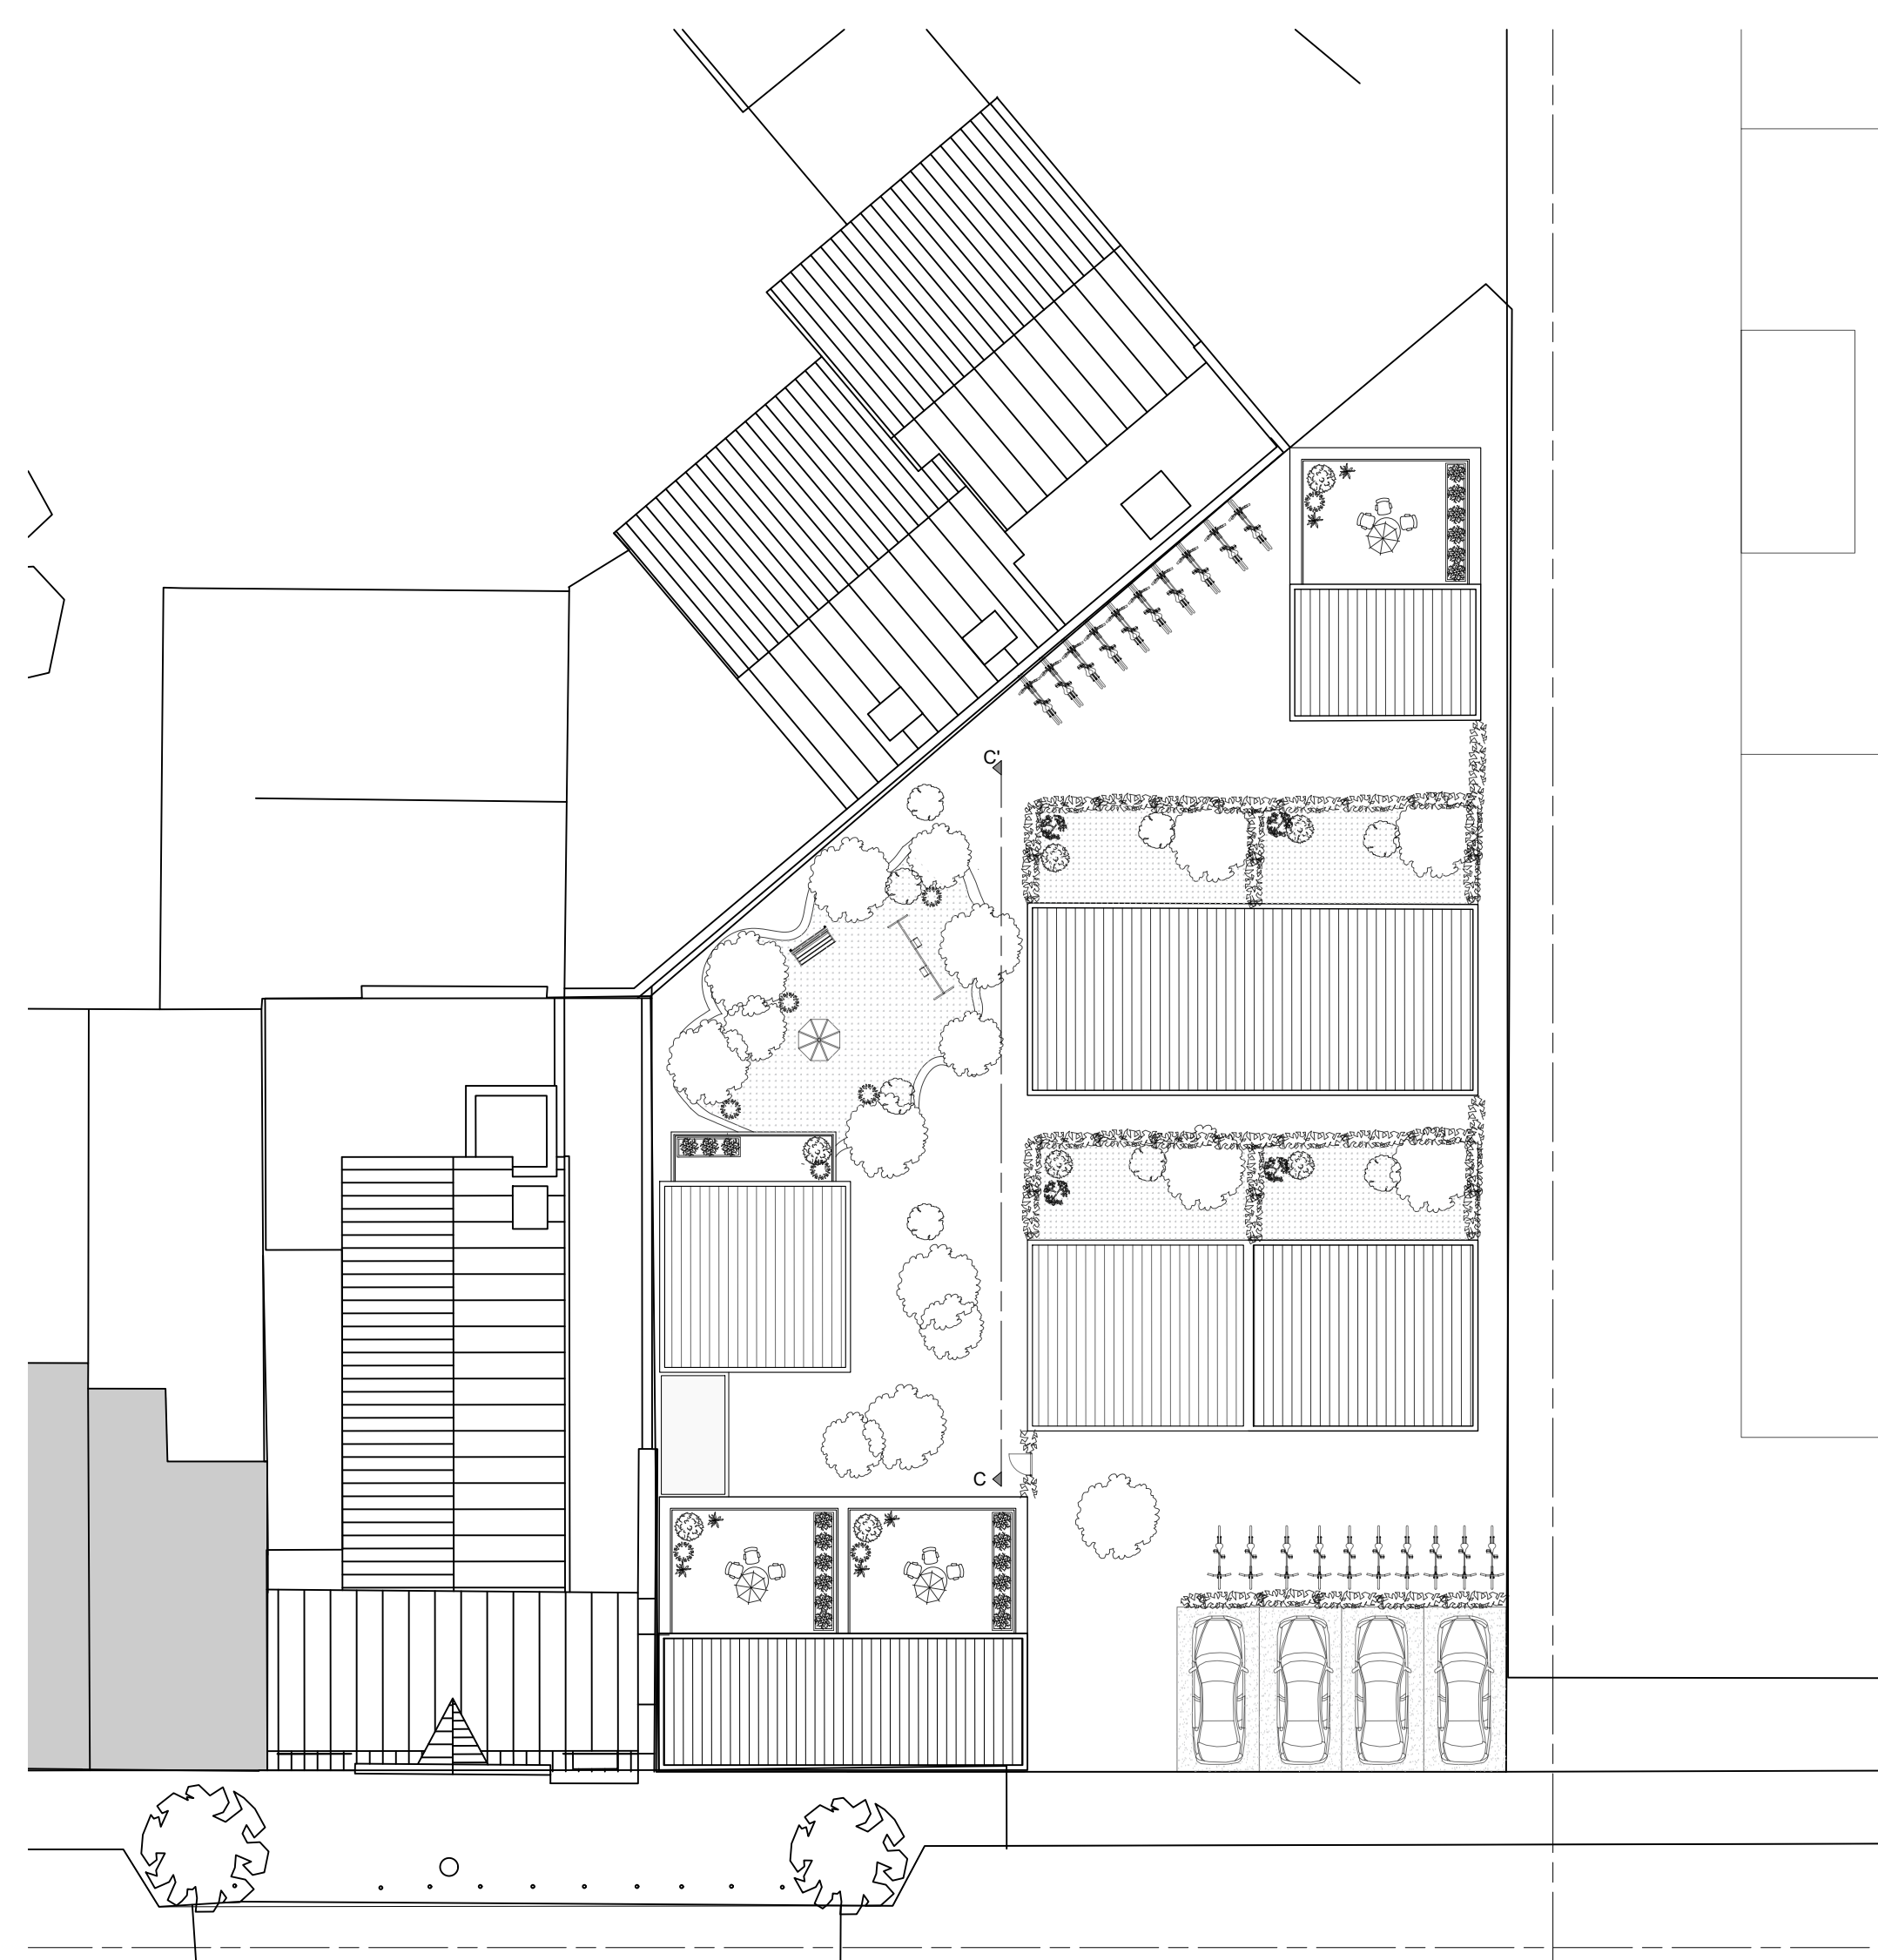

PLAN ENSEMBLE 1 / 200

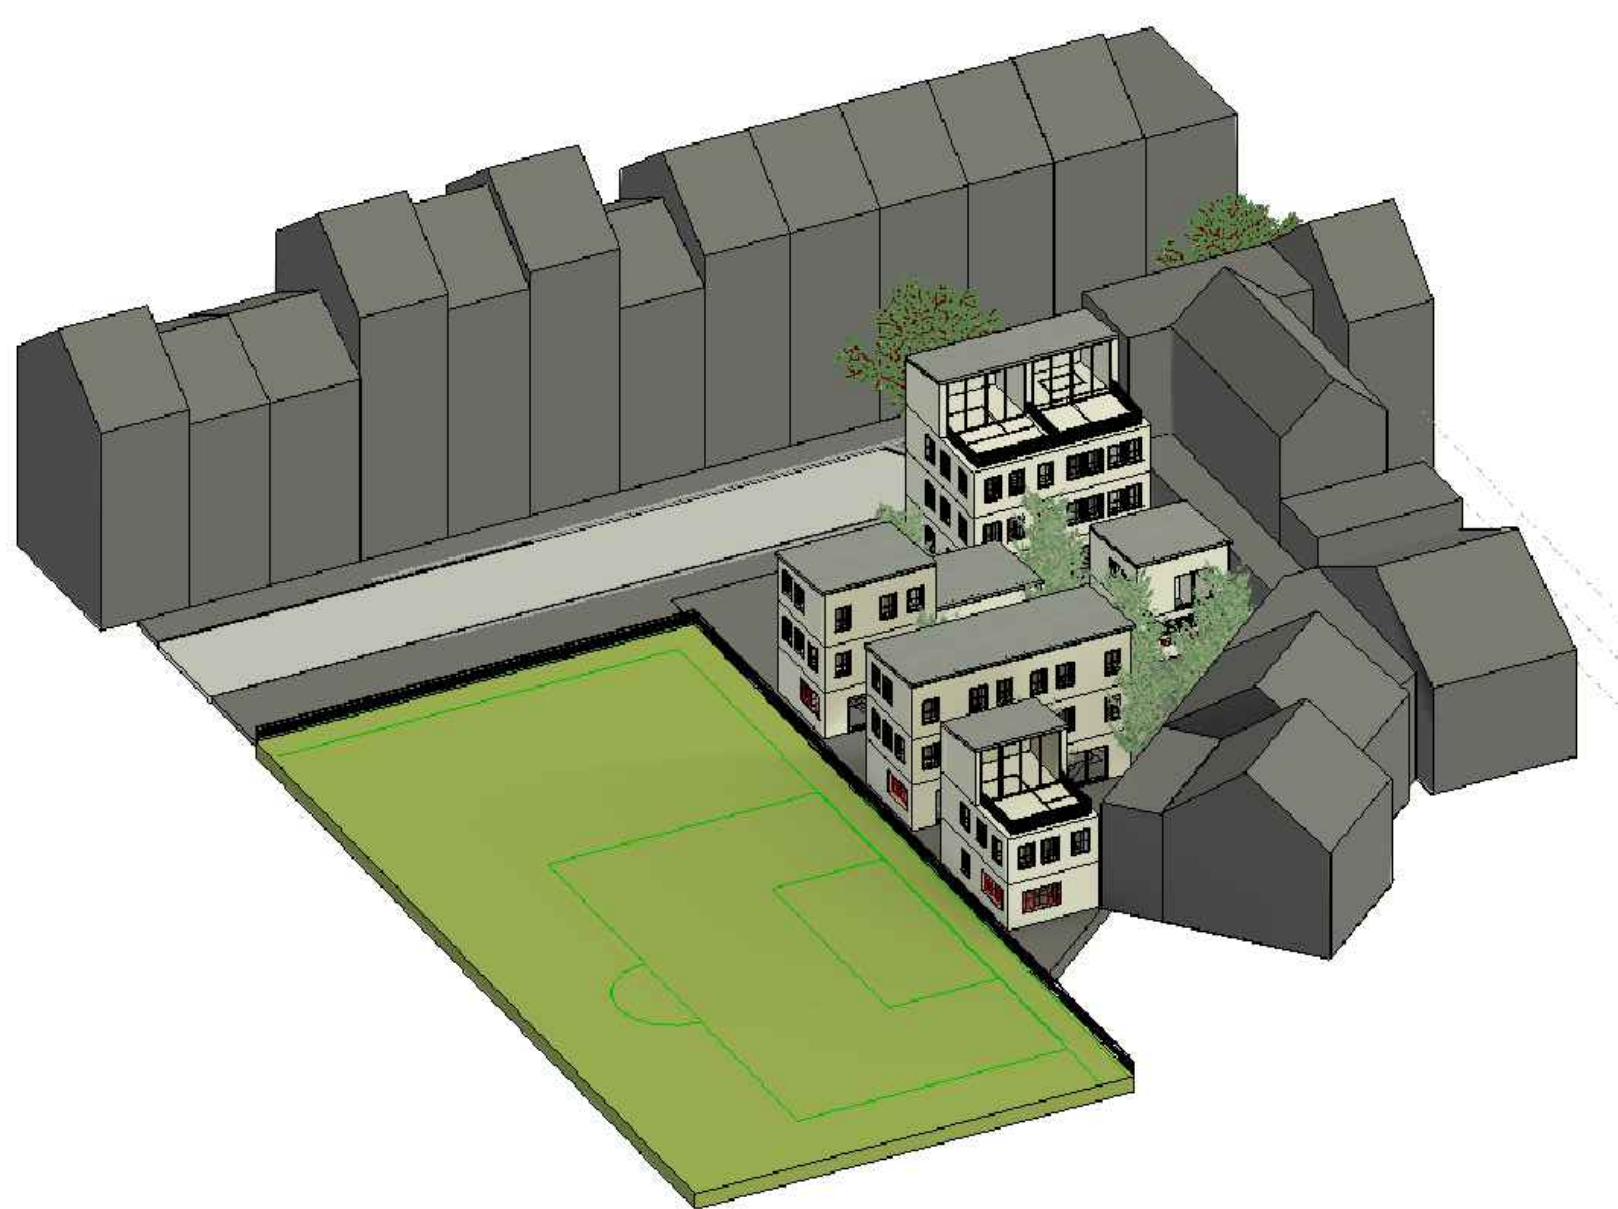

VOLUMETRIE

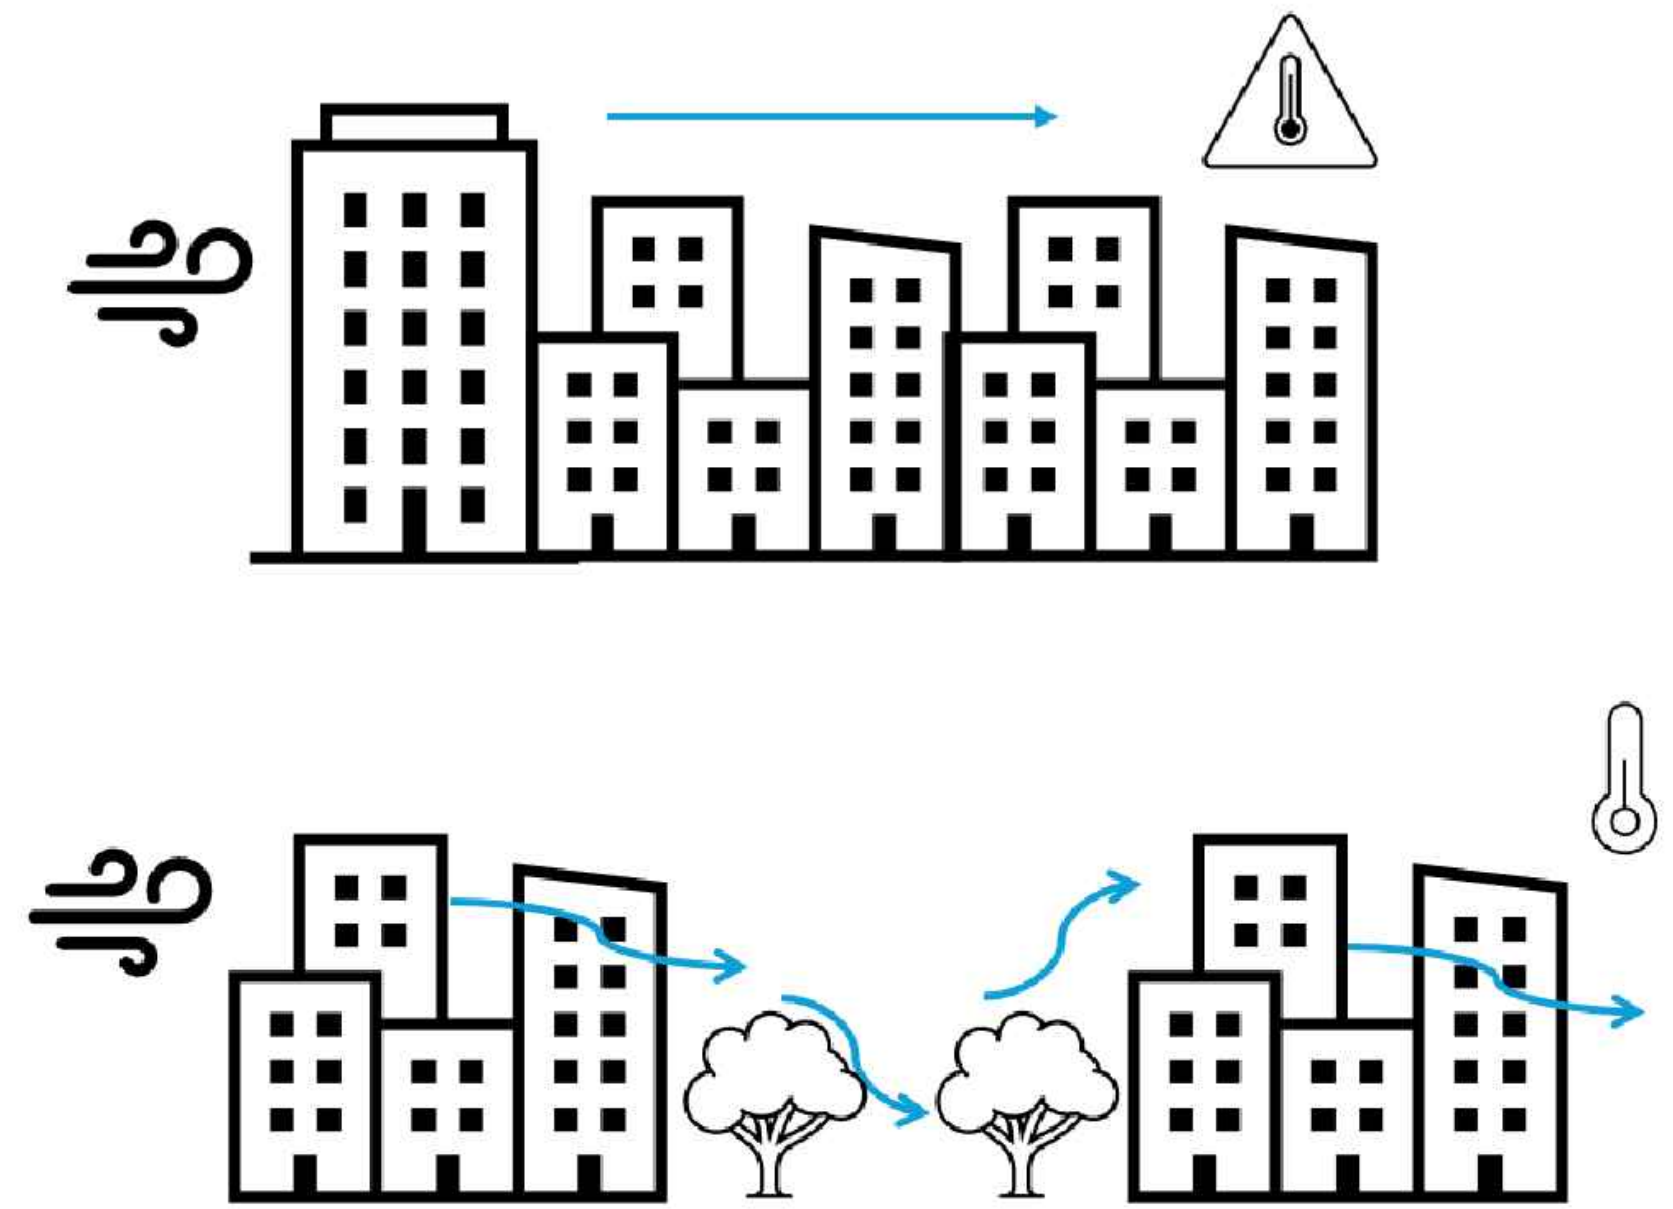


schéma vent



schéma circulation



COUPE CONTEXTUELLE AA' 1 / 200

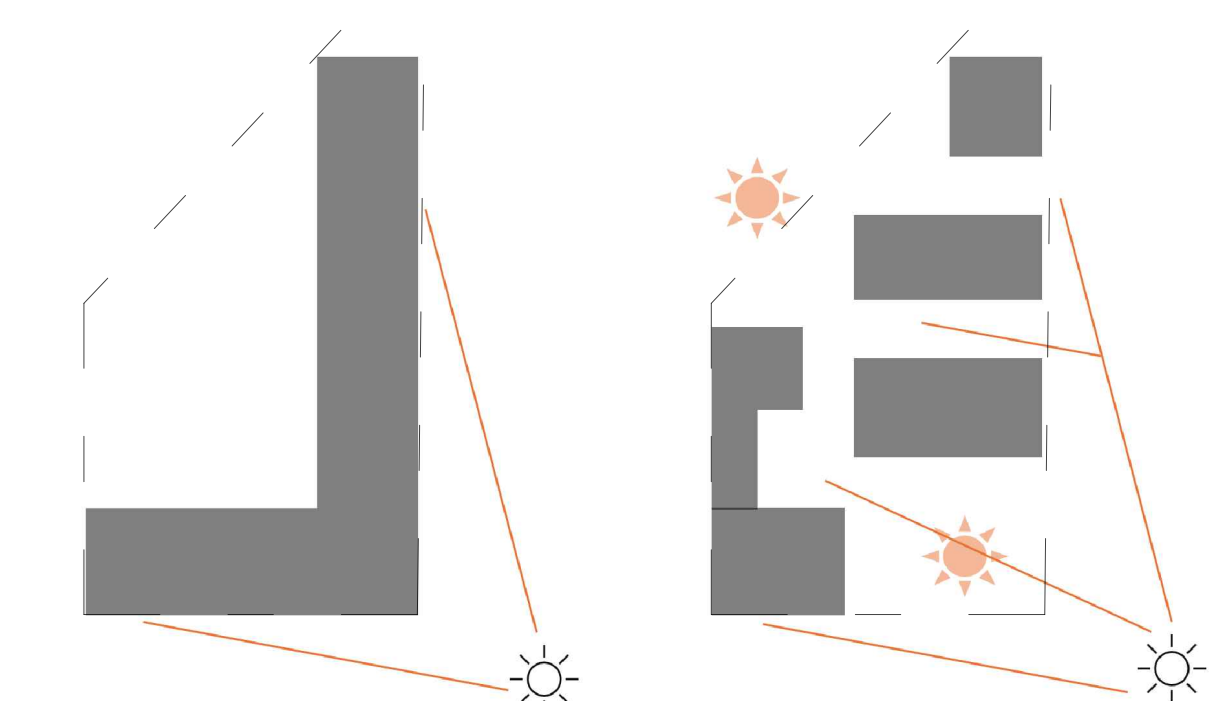


schéma soleil



schéma végétation



COUPE CONTEXTUELLE BB' 1 / 200





COUPE INTERIEURE PARCELLE CC' 1 / 100

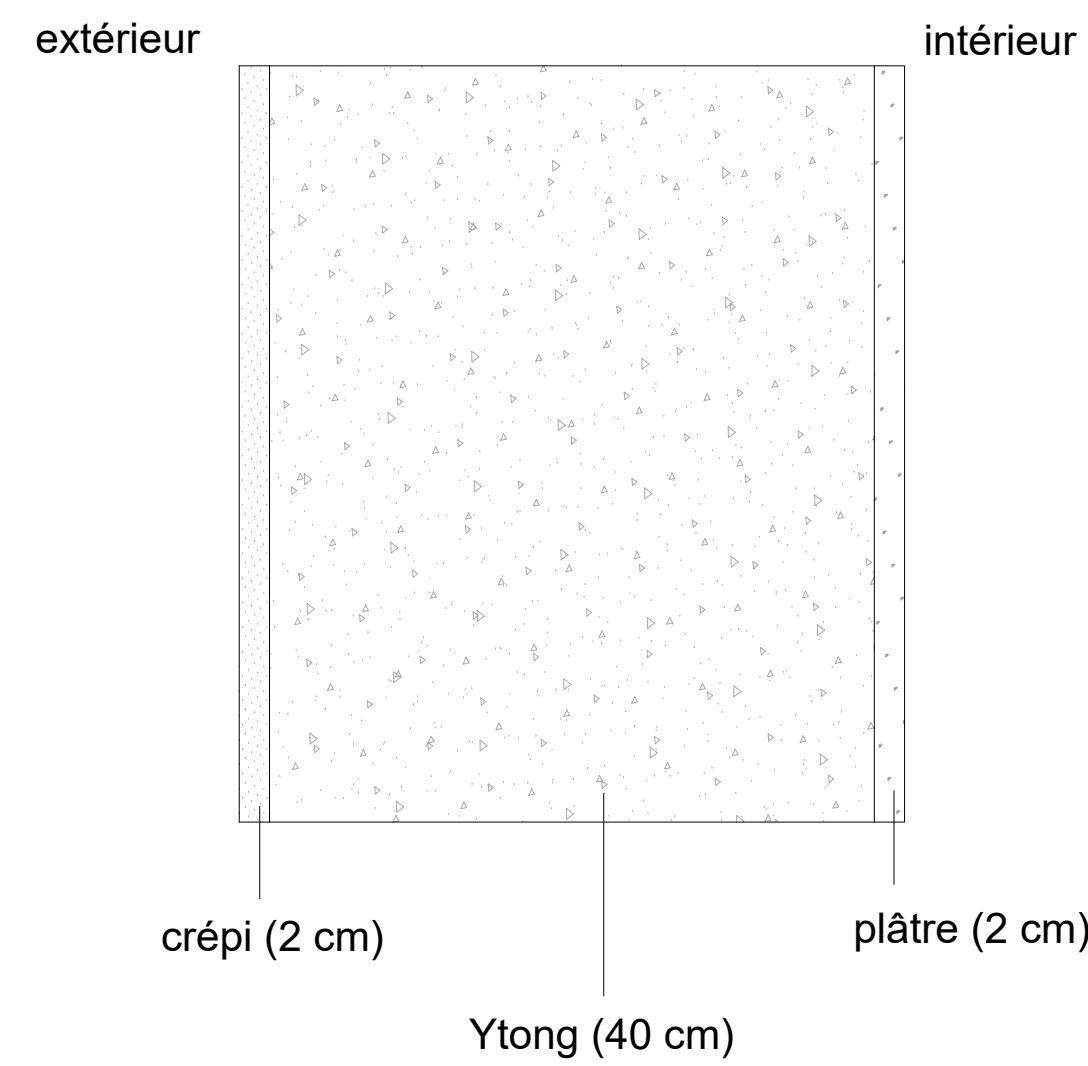


schéma mur extérieur



FACADE SUD-OUEST 1 / 100


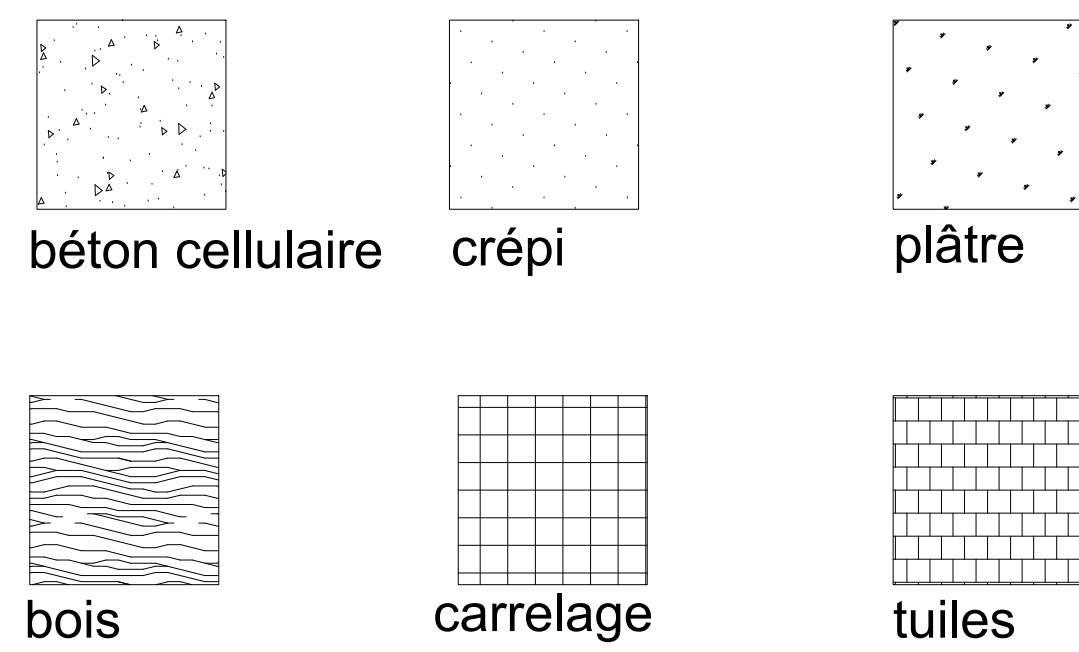


schéma matériaux




FACADE SUD-EST 1 / 100

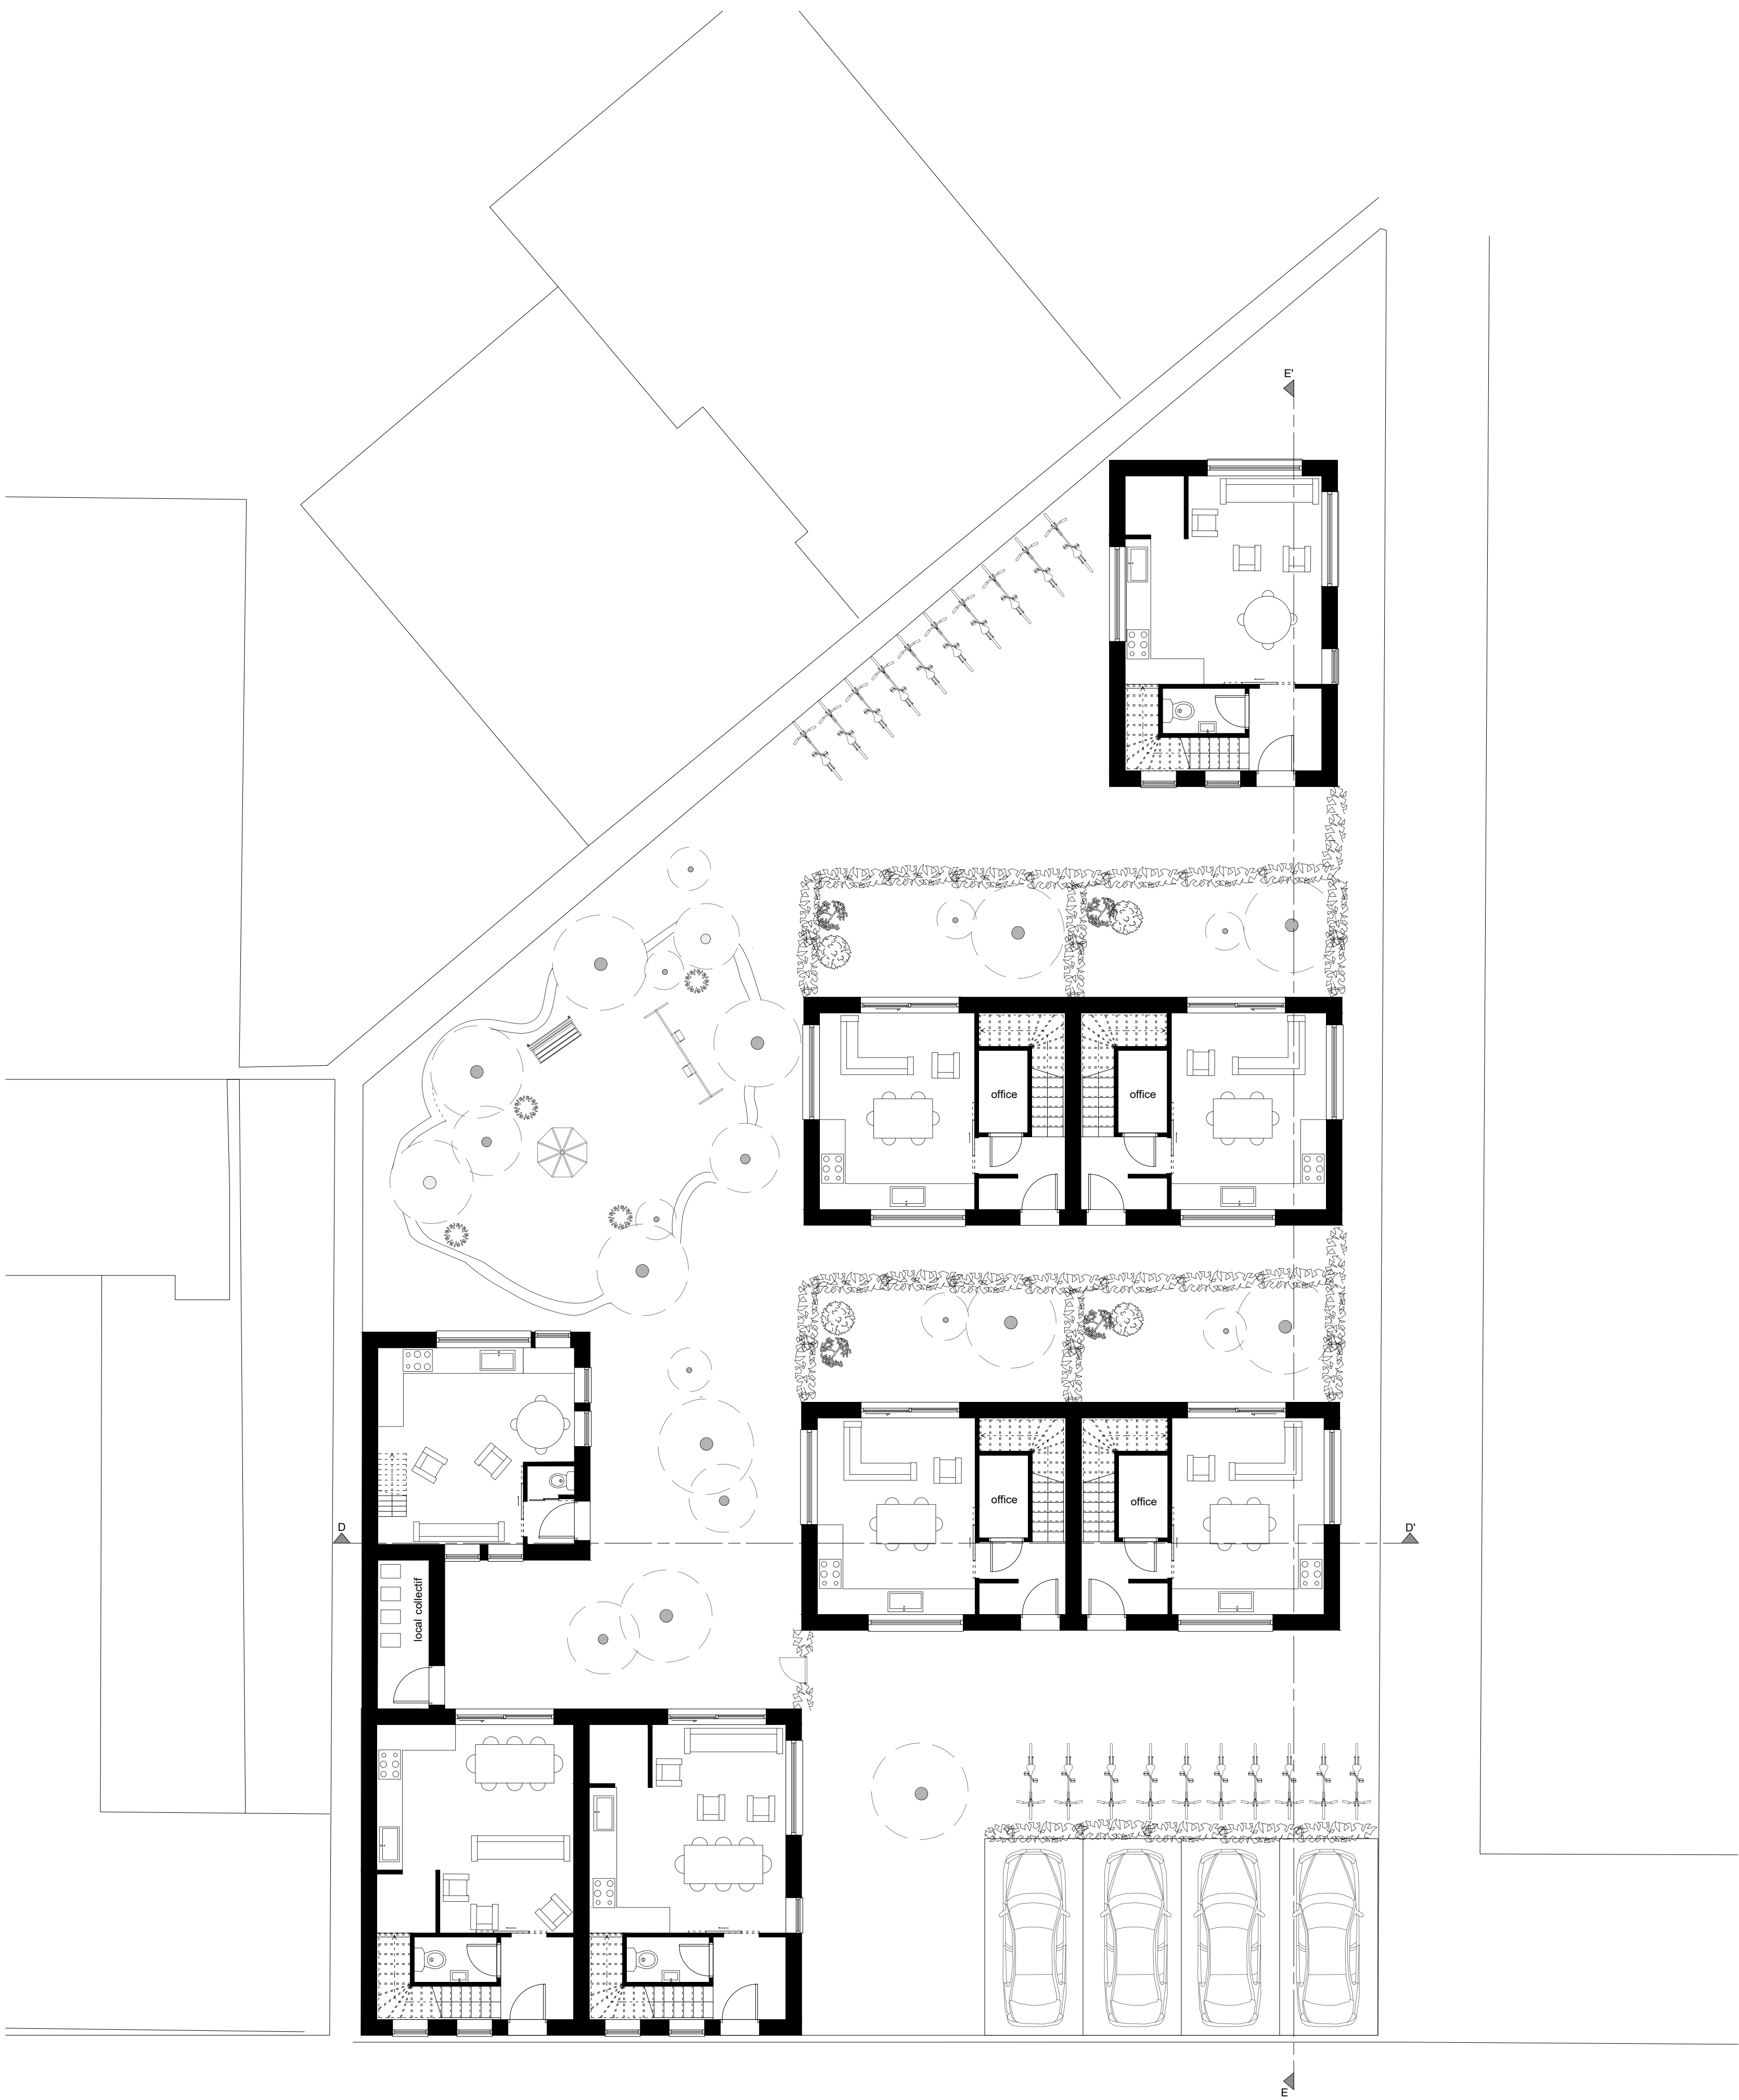


PLAN R0 1 / 100




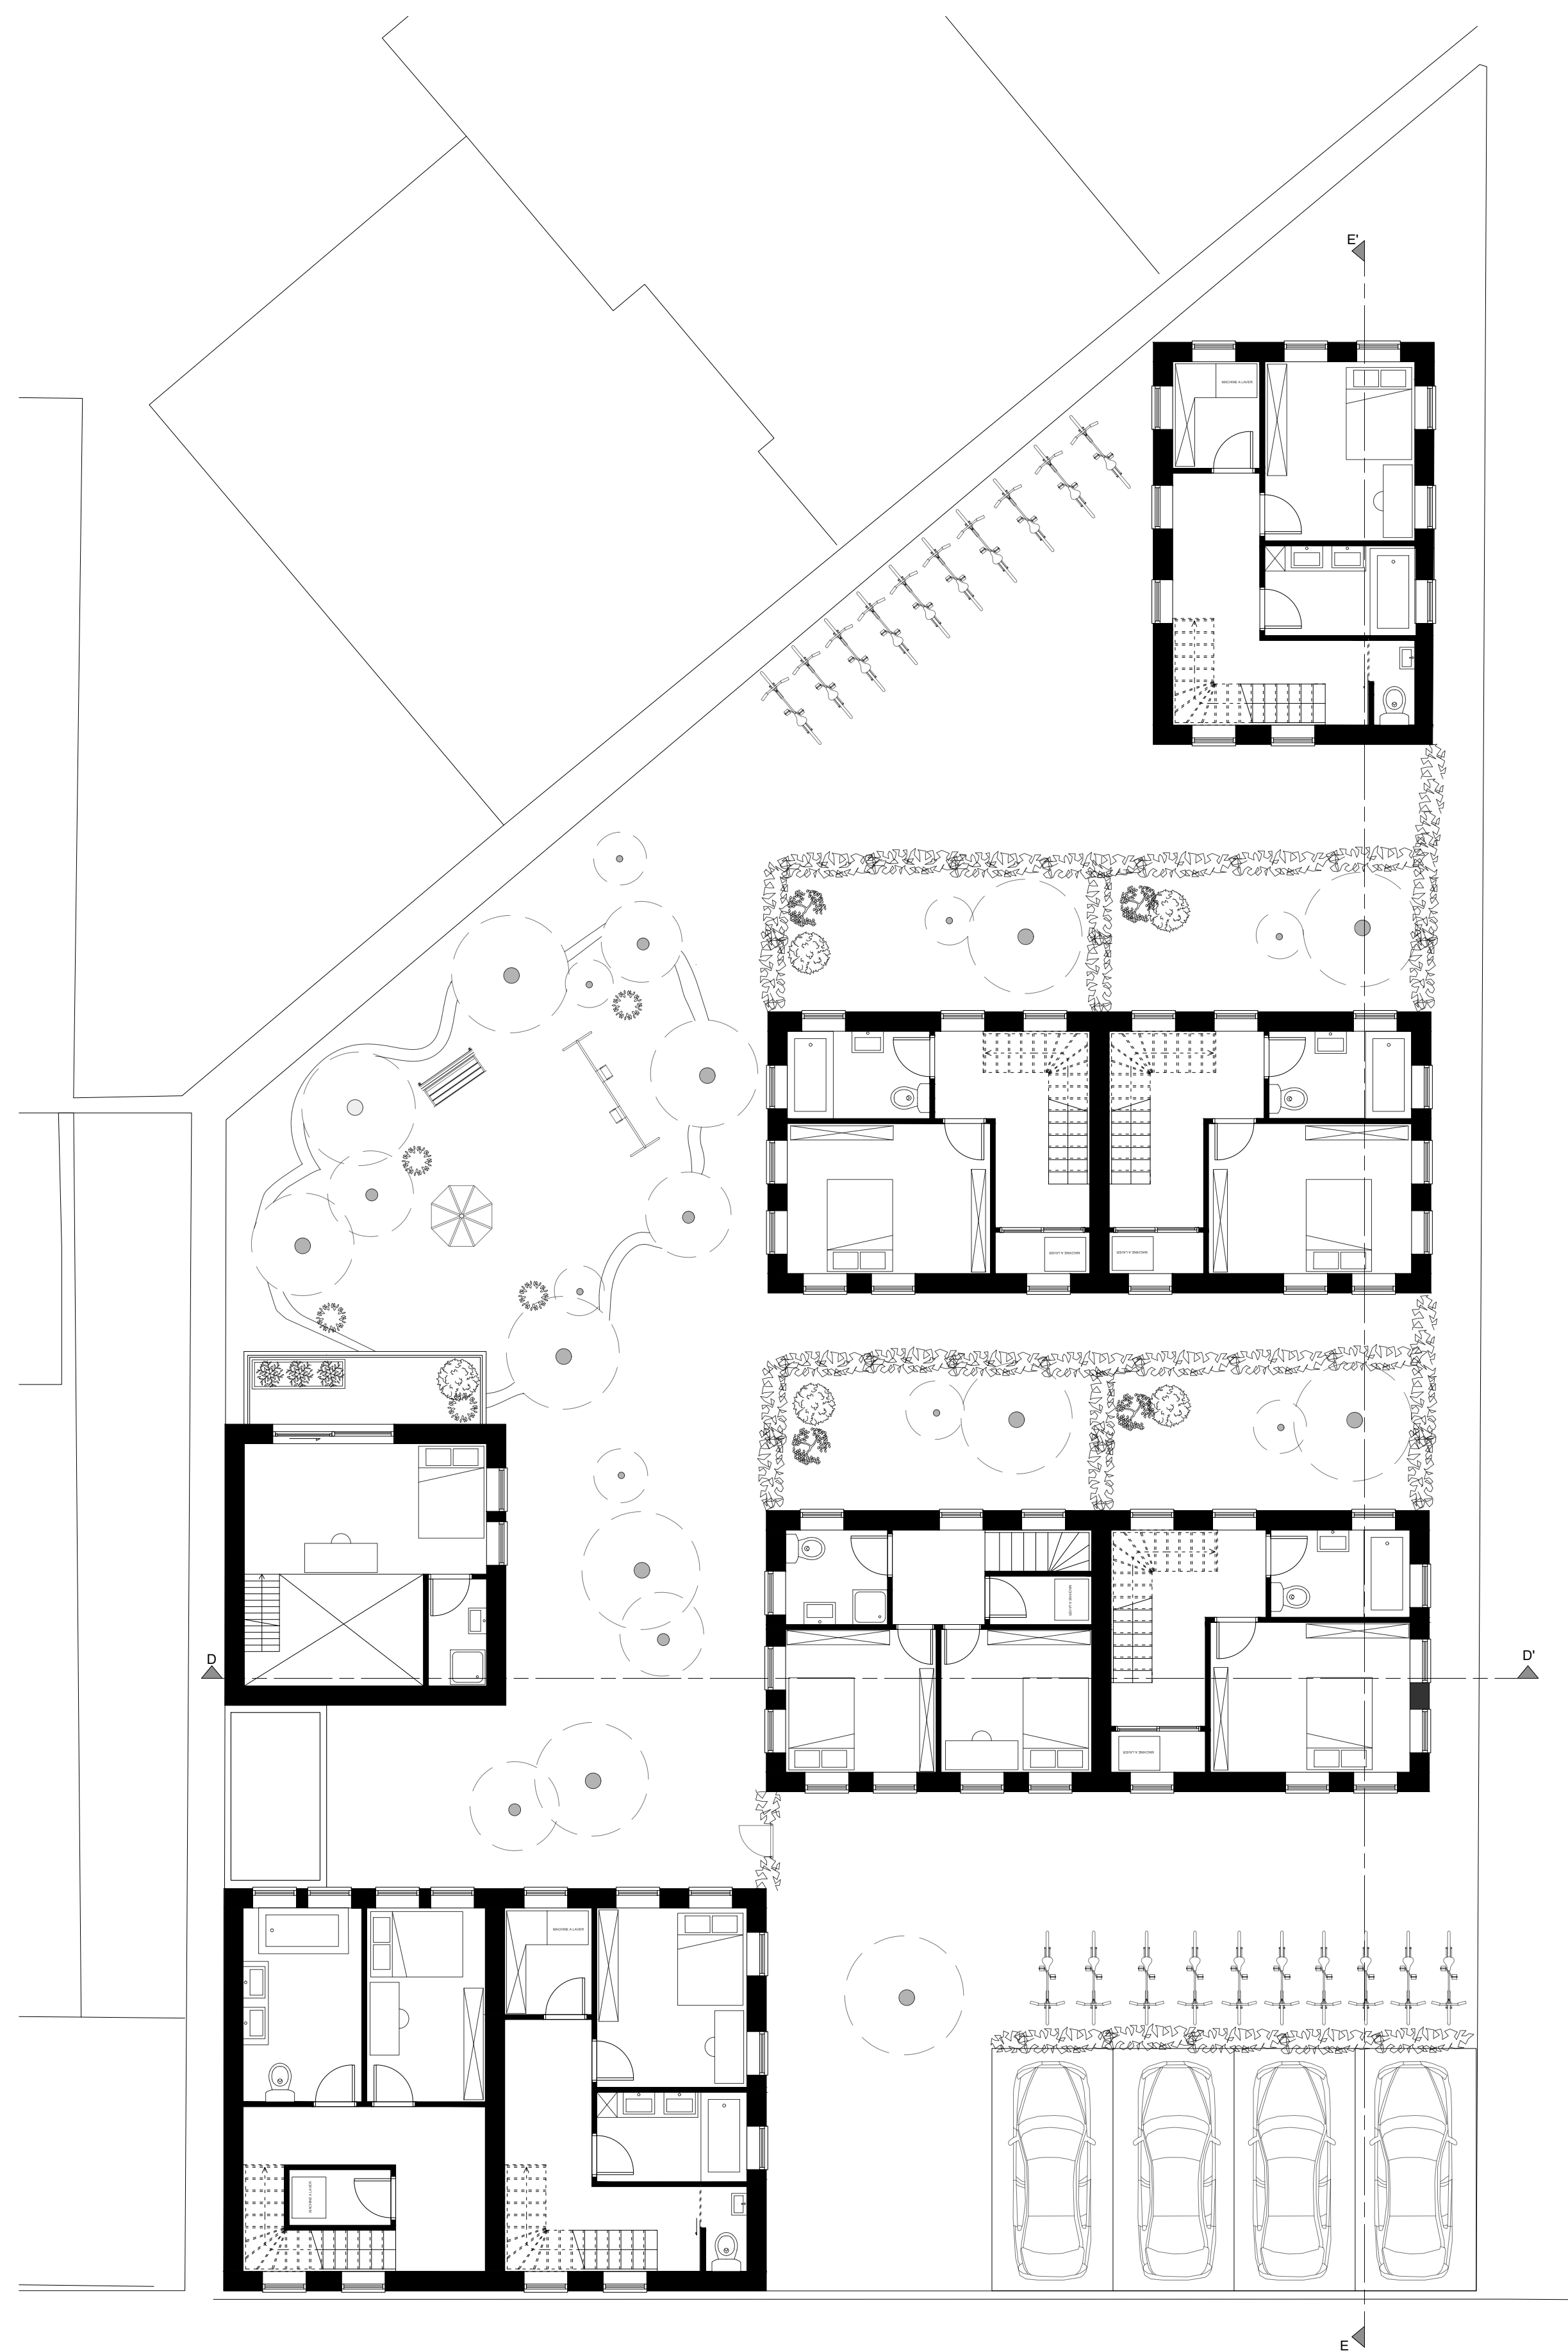


PLAN R+1 1 / 100

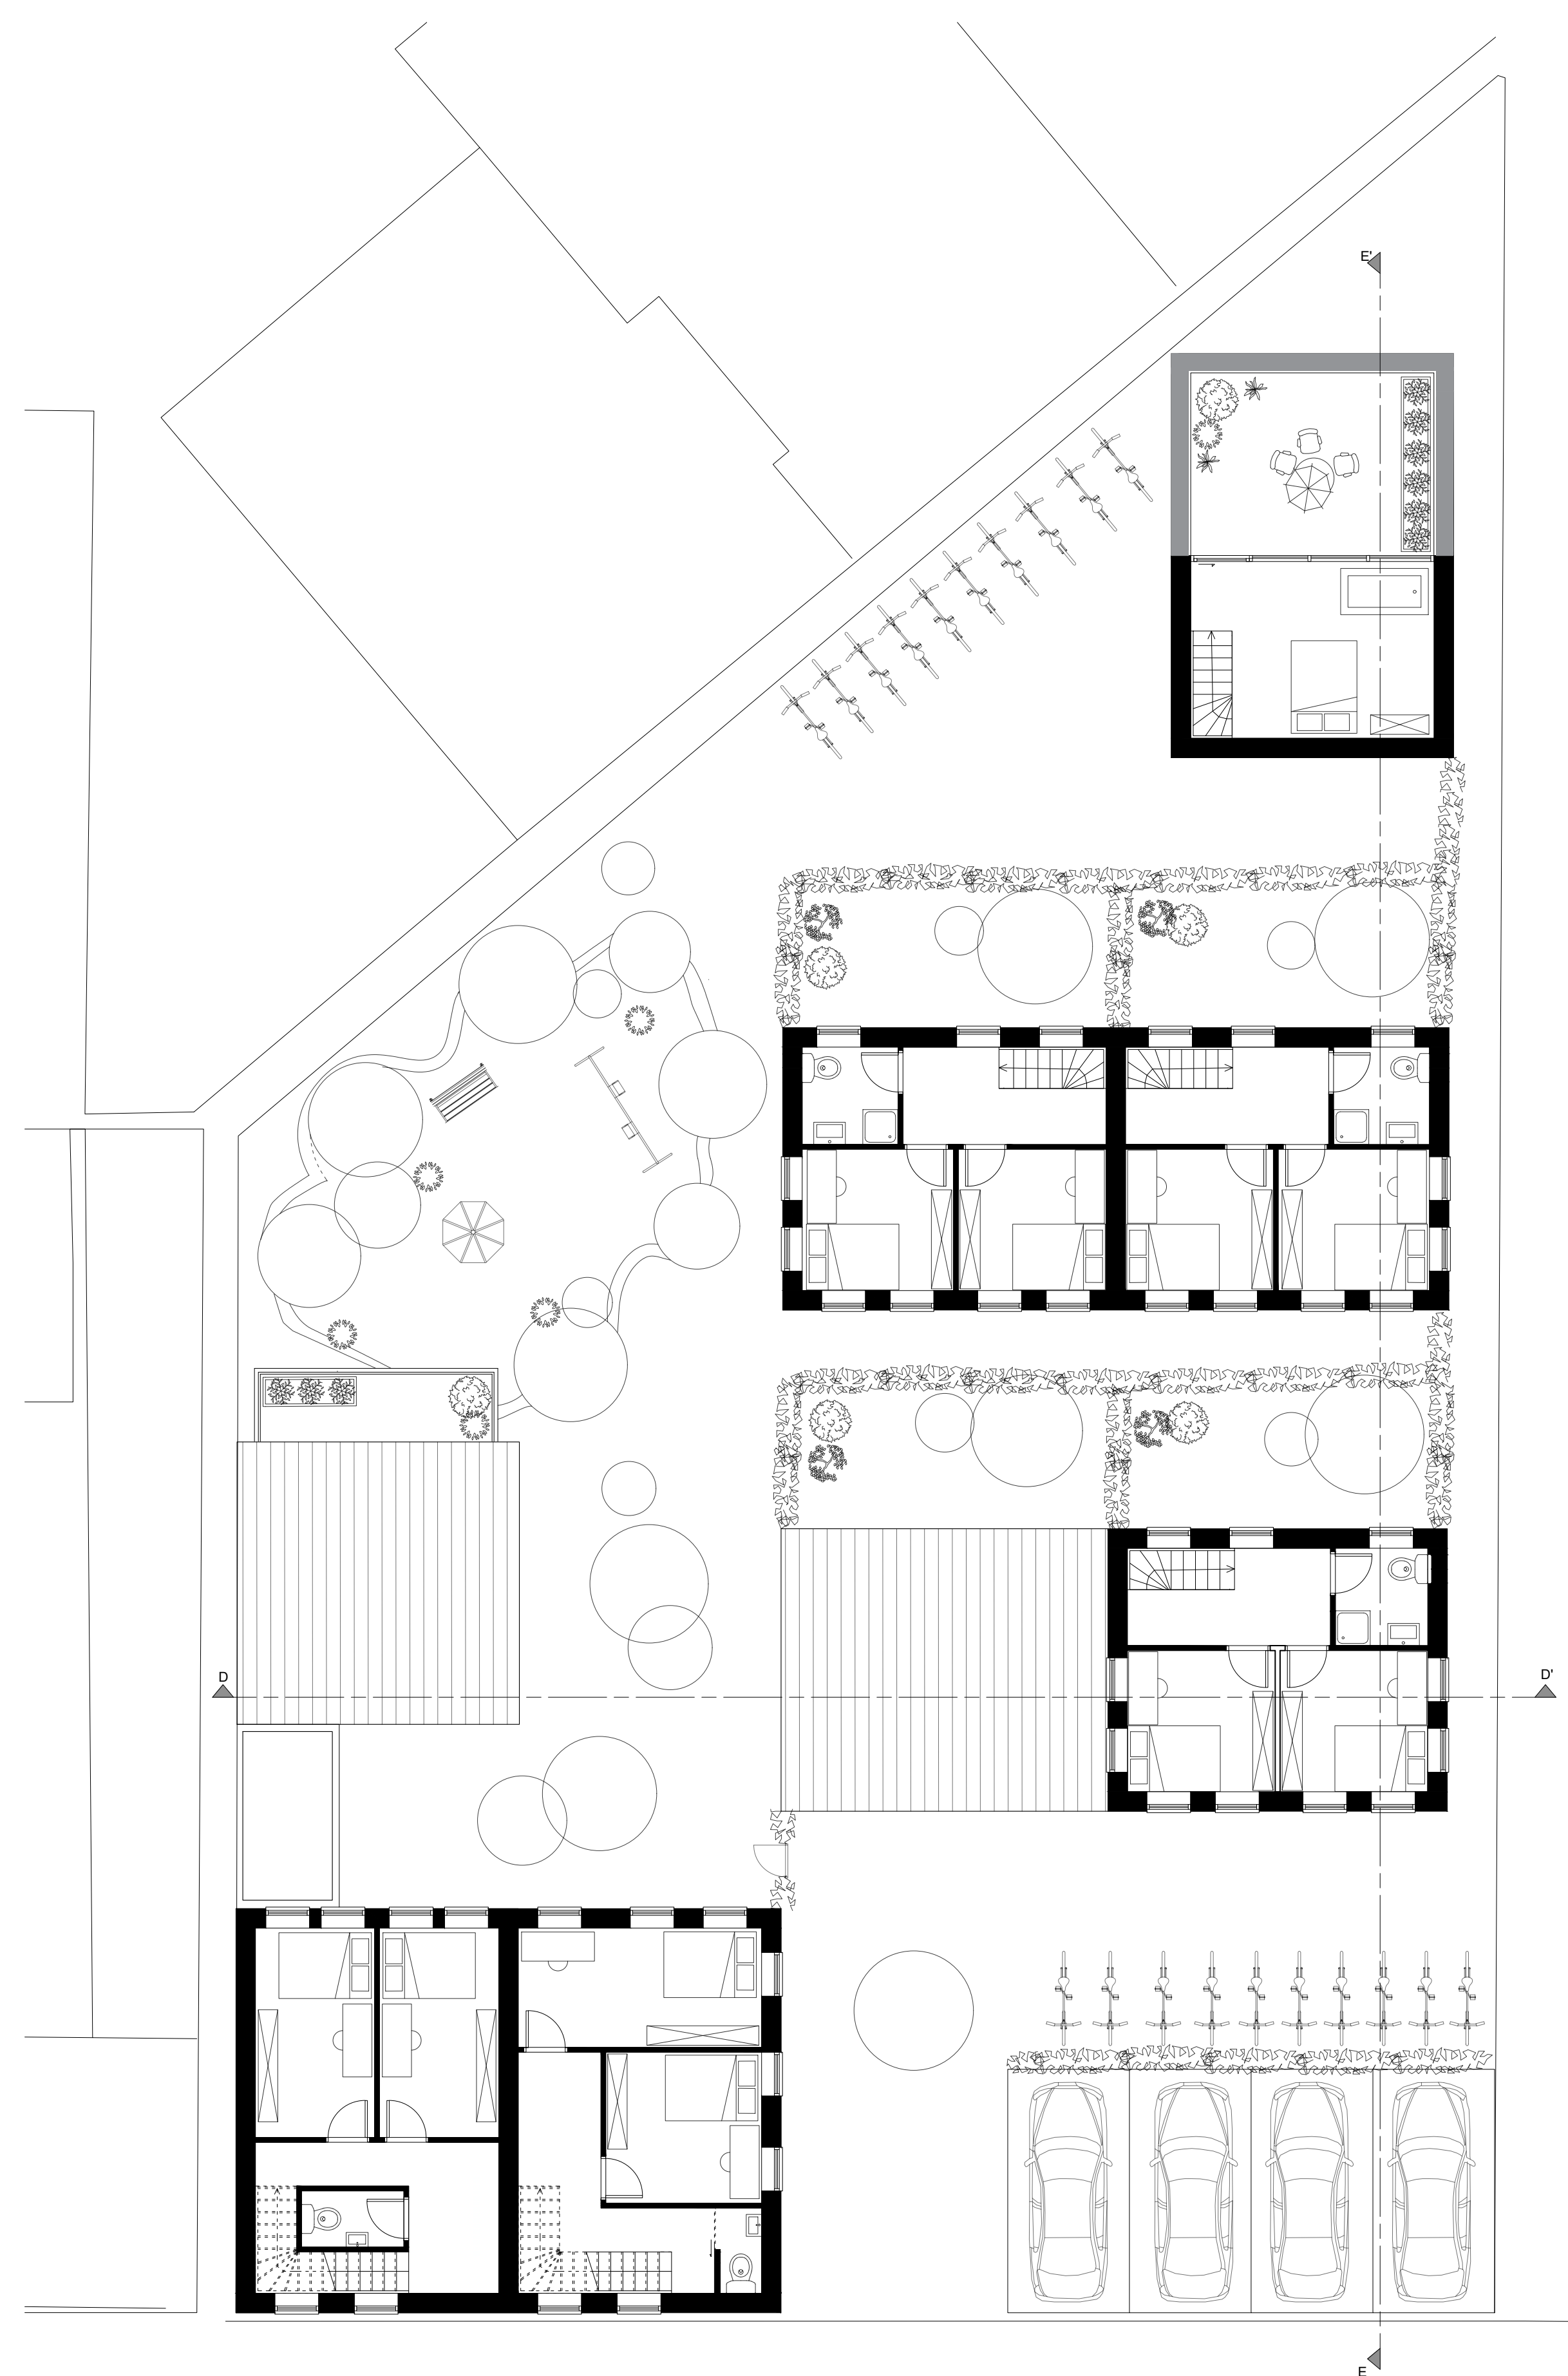

PLAN R+2 1 / 100

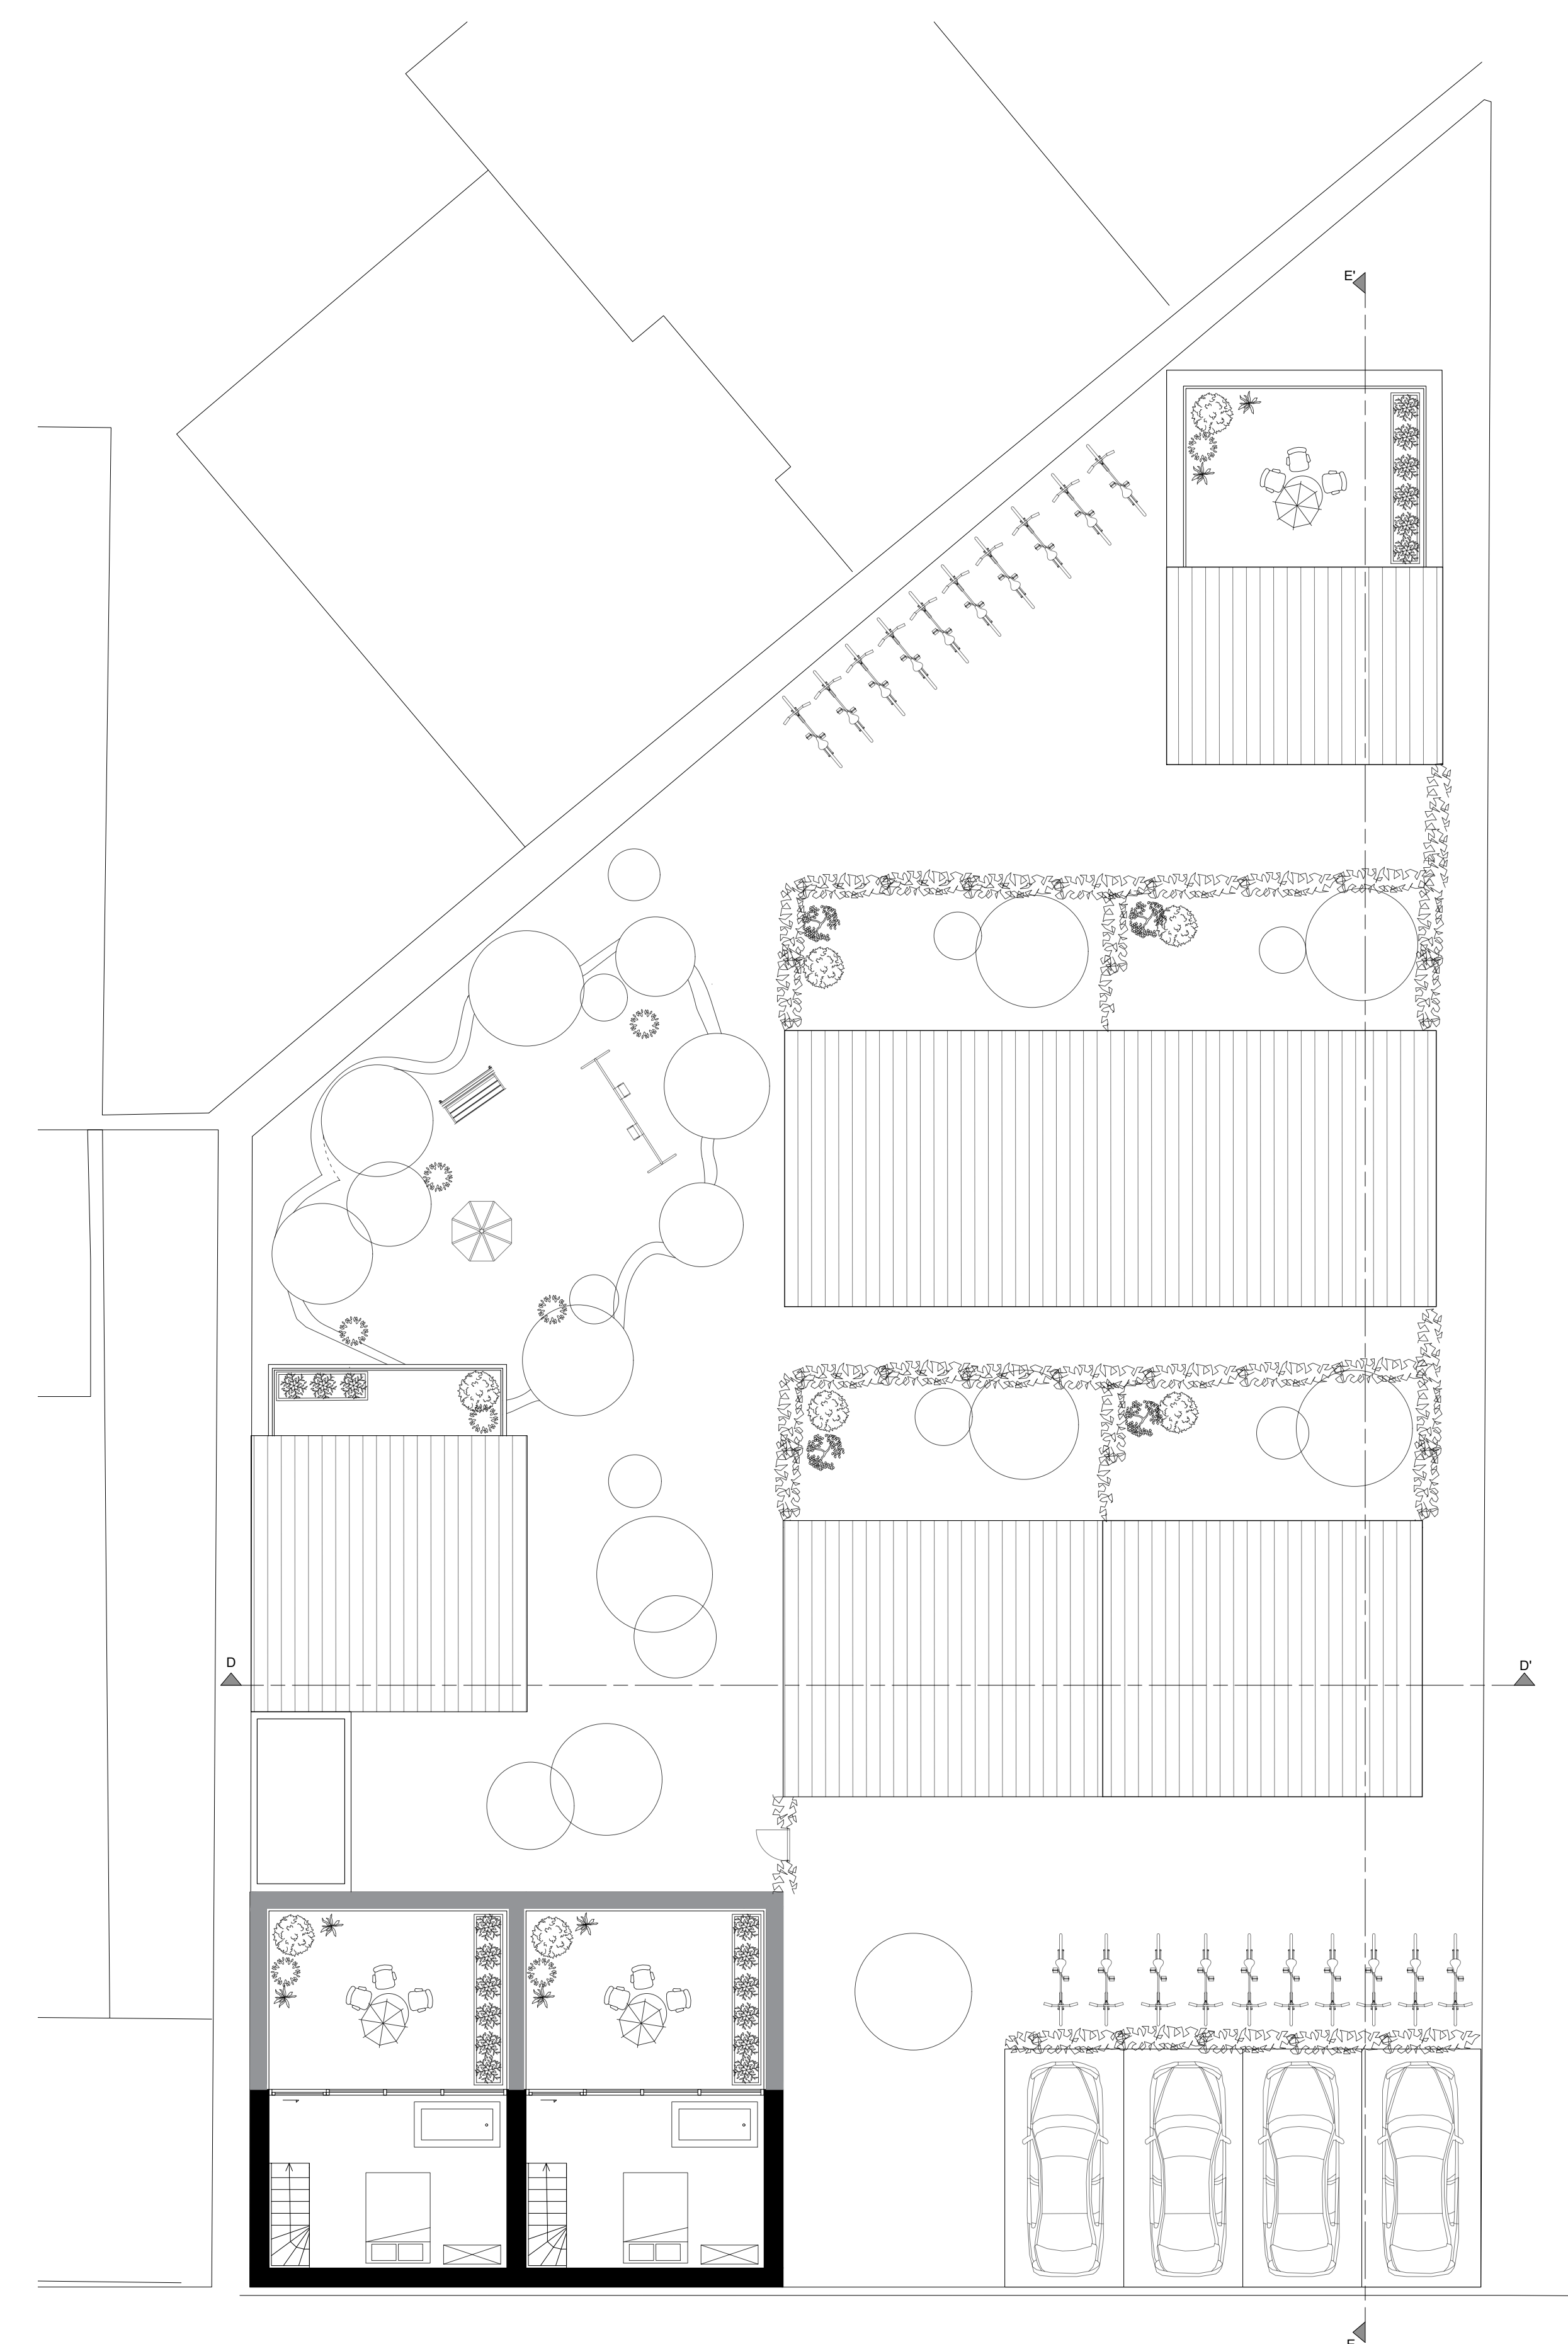

PLAN R+3 1 / 100

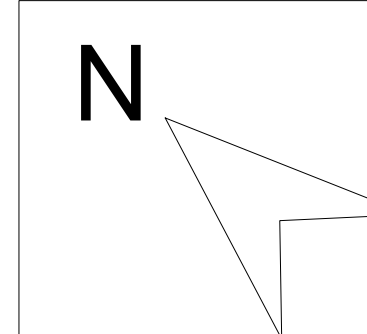

PROJET TRANSVAAL

3

DE VRIENDT GINA


BA2

2024-25







COUPE DD' 1 / 100

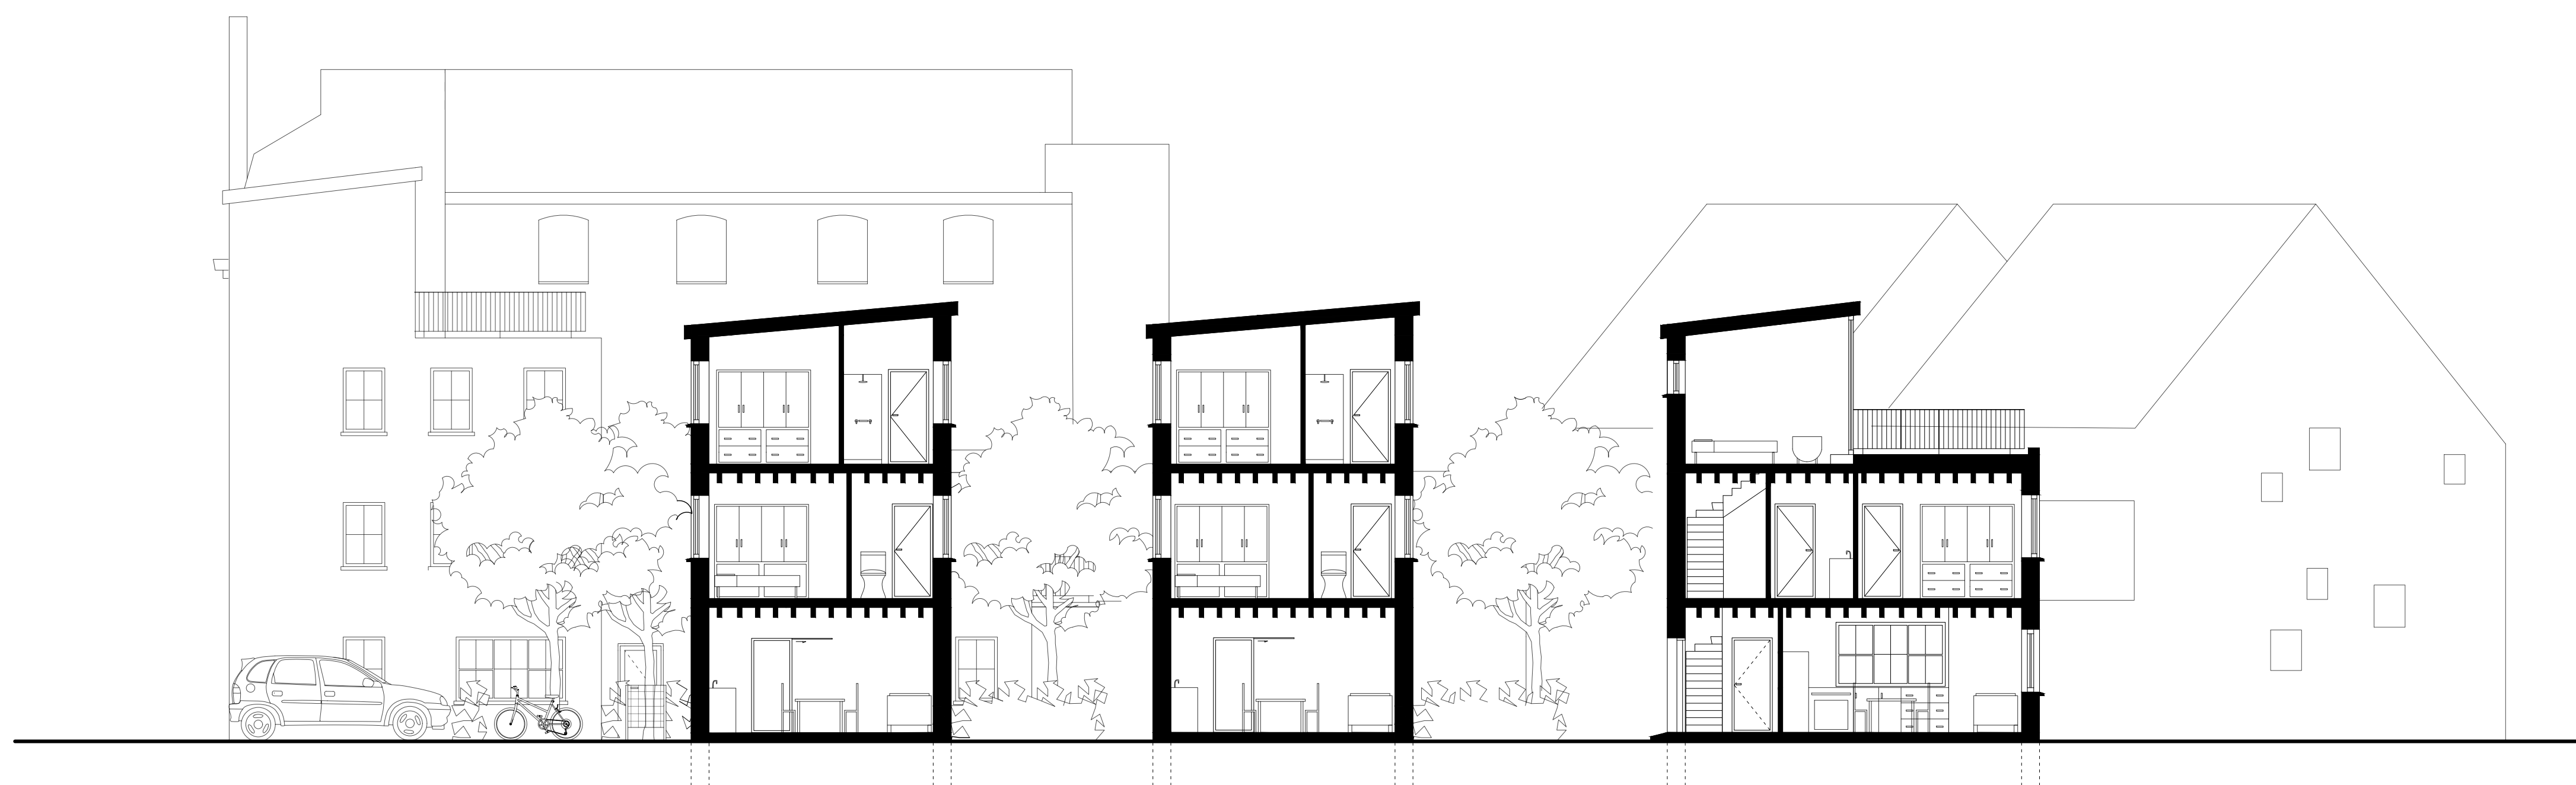


COUPE EE' 1 / 100

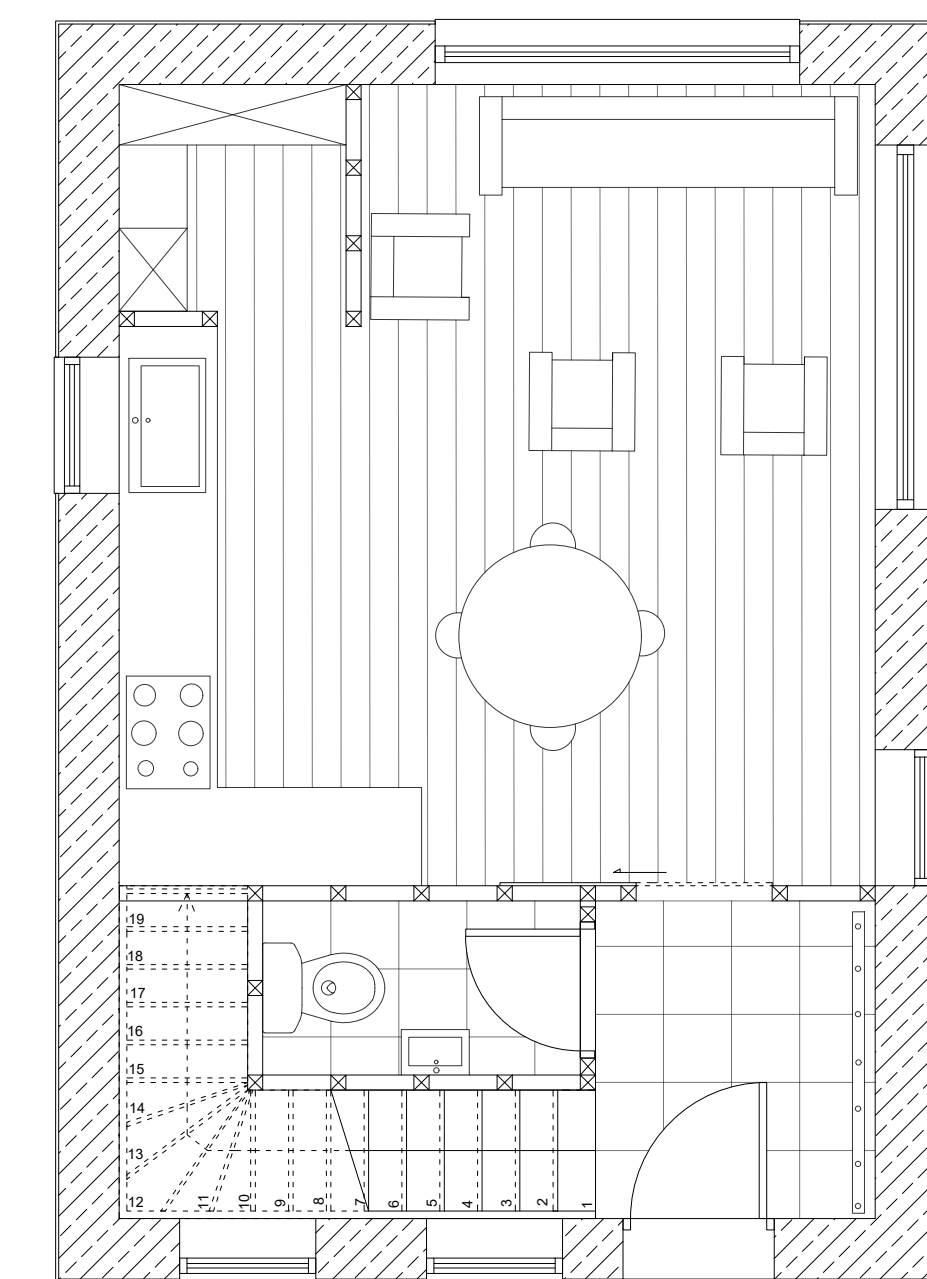


PLAN R0 1 / 50

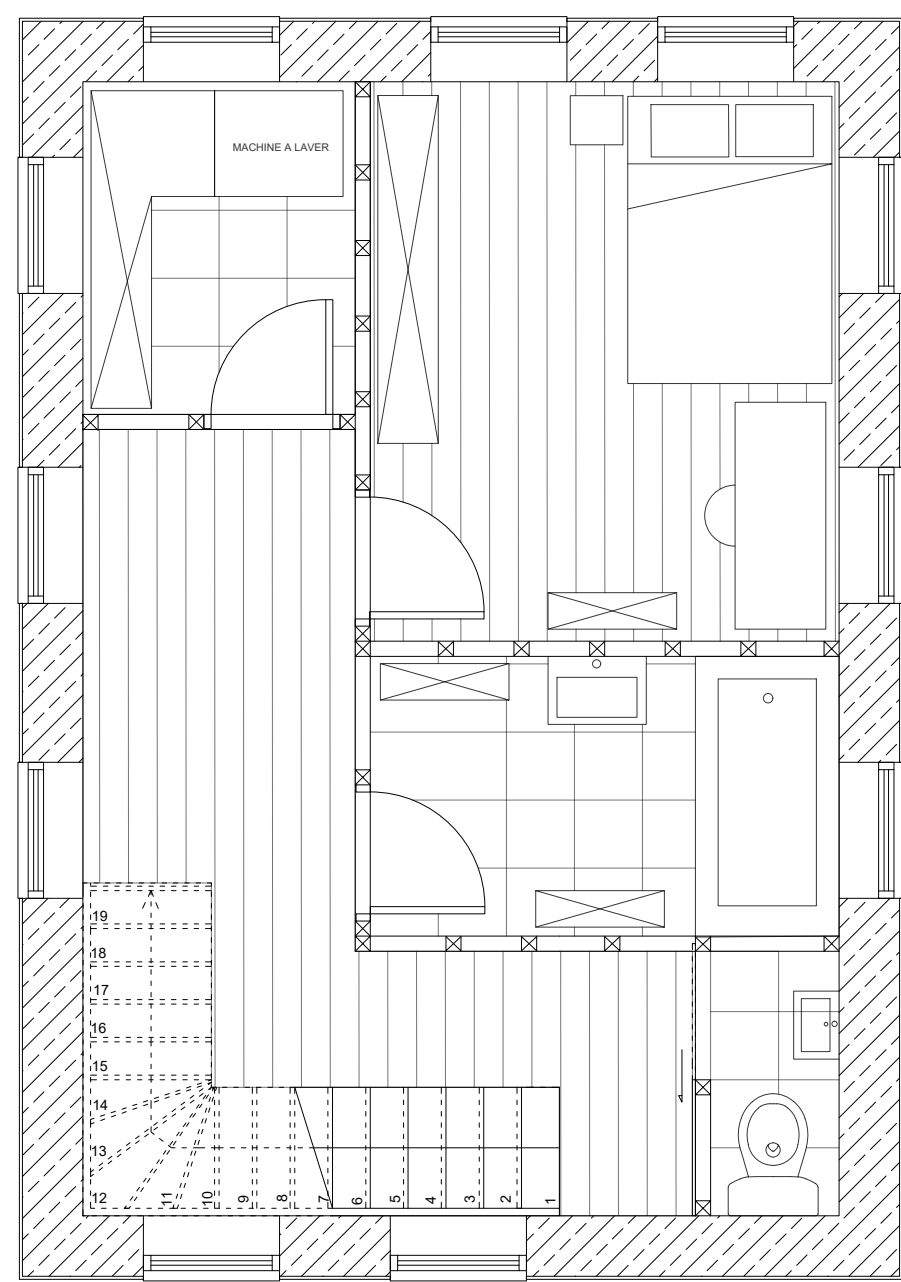


PLAN R+1 1 / 50

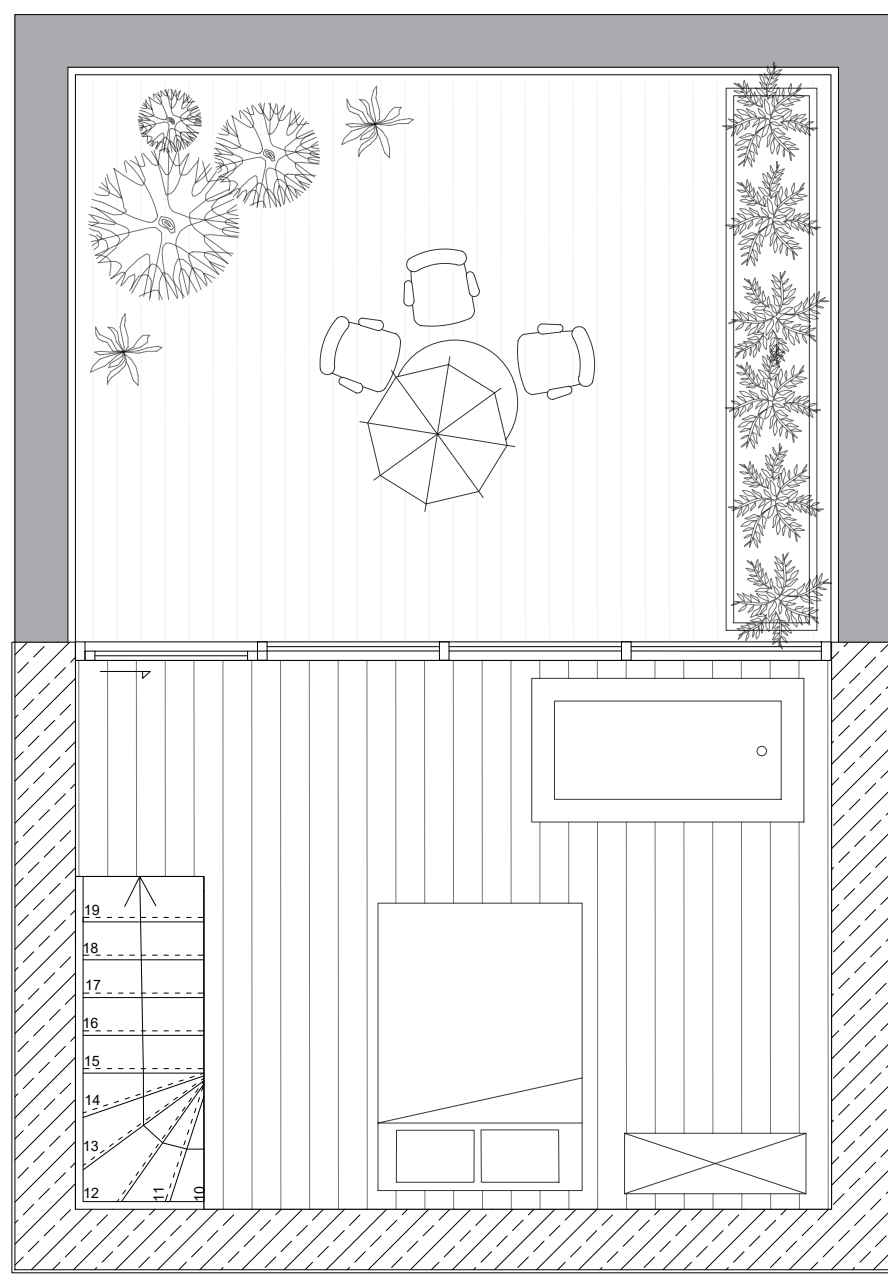

PLAN R+2 1 / 50

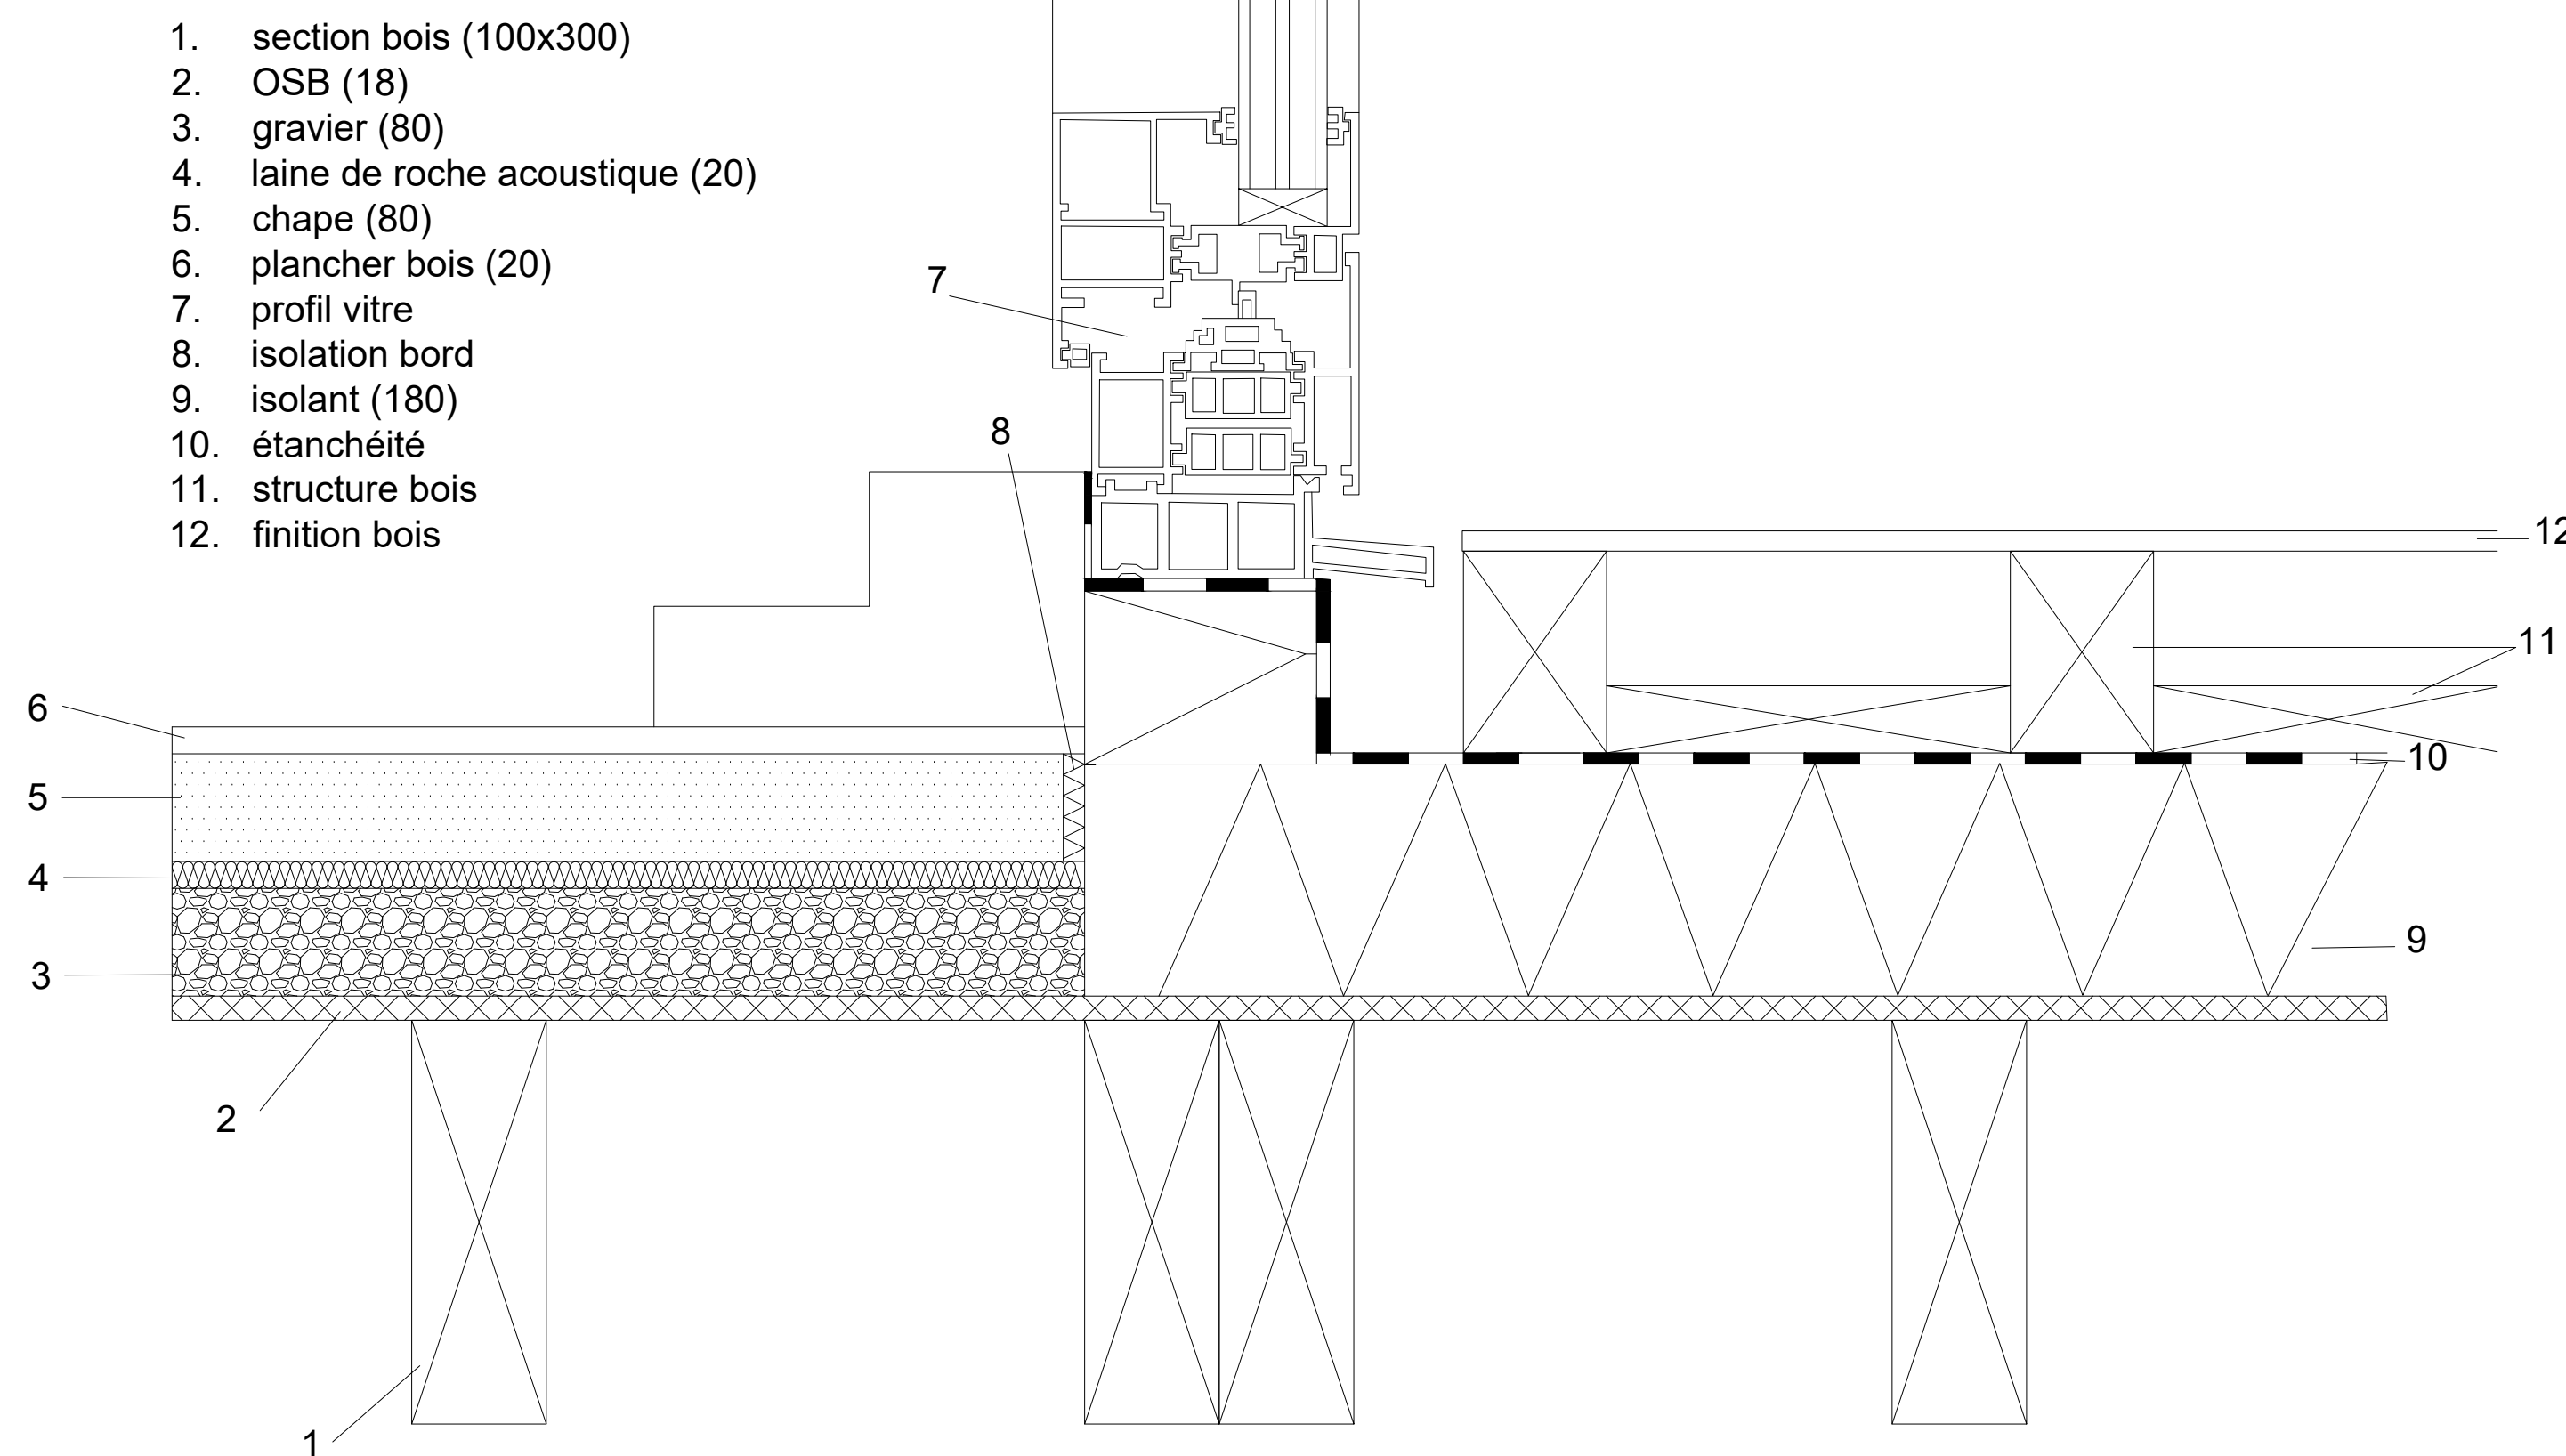

DETAIL TECHNIQUE 1 / 5

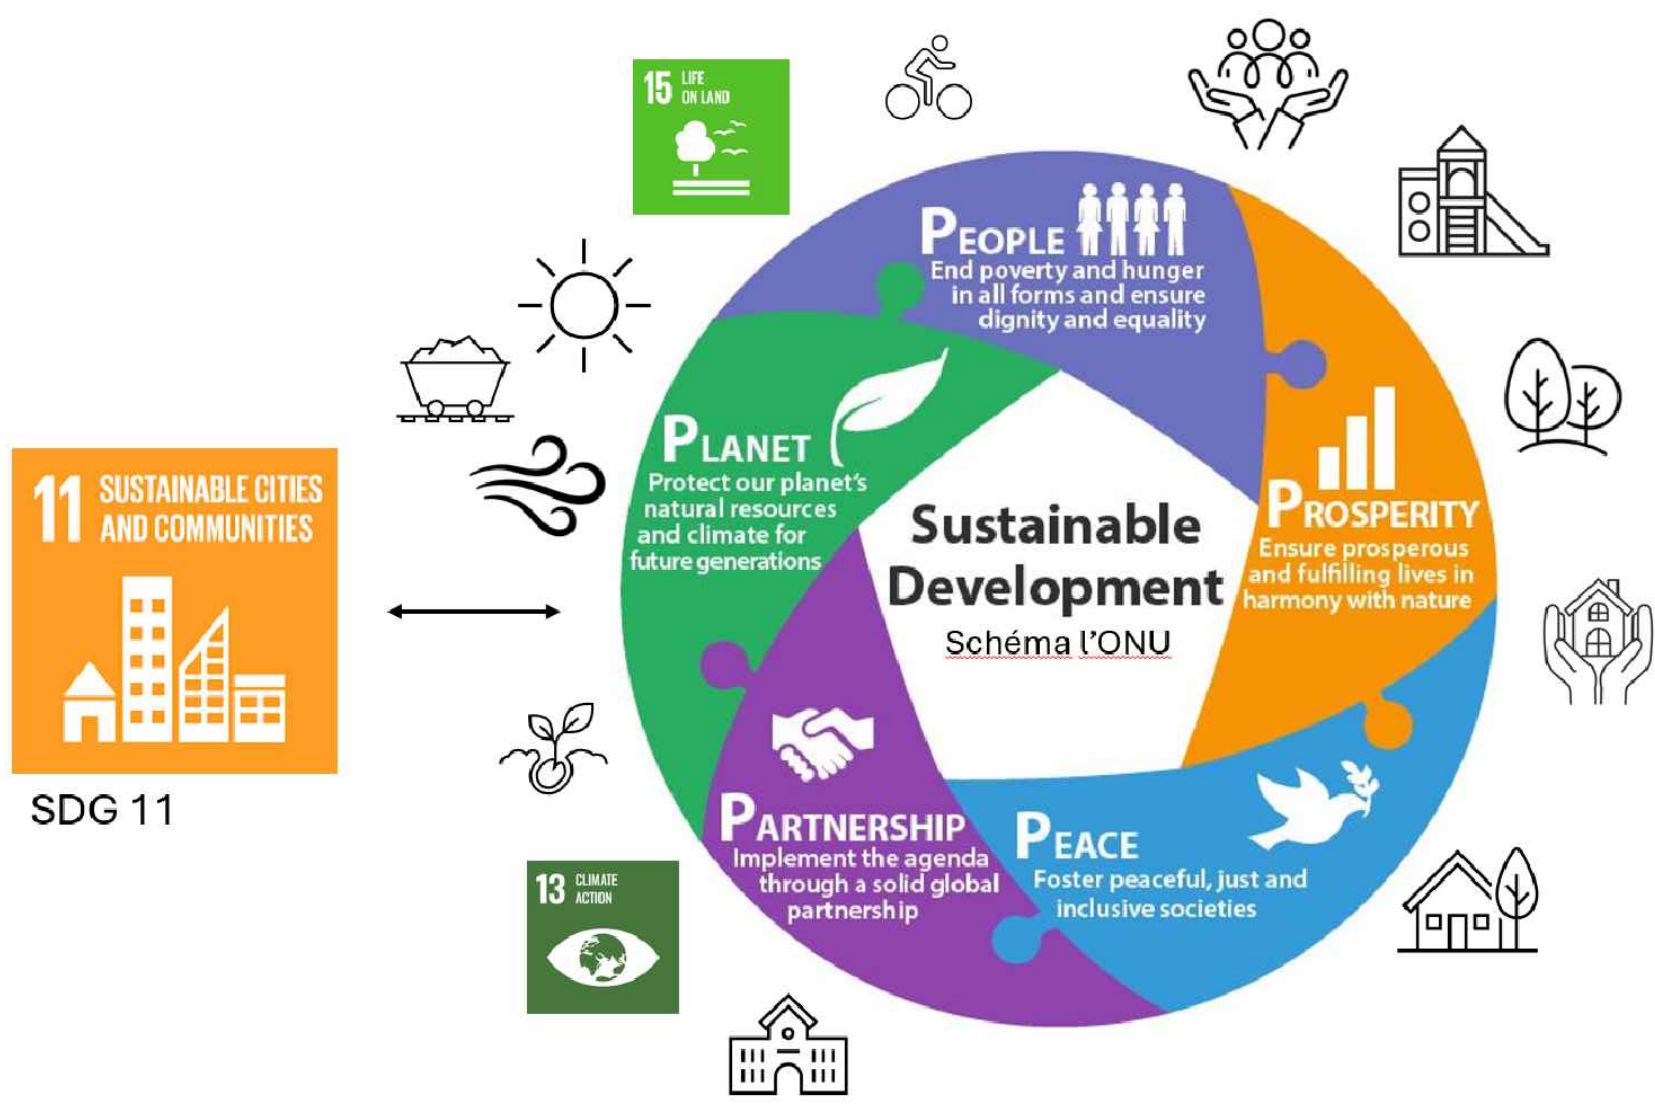

SCHEMA SOUTENABILITE